



progetto: **PIANO ESECUTIVO CONVENZIONATO
PER L'UTILIZZAZIONE URBANISTICO EDILIZIA
DI TERRENI IN ZONA Ha44 DEL P.R.G.C.**

ubicazione: Via Bergamo

identificativi catastali: Foglio 21 particelle 4 - 6

i progettisti: Geom. PAGLIERO Gianluigi
C.F. PGLGLG52A16I024D
Arch. MARTINELLI Massimo
C.F. MRTMSM71R11A859B

i committenti: Sig.a BERTOTTO Rosalia
C.F.: BRTRSL35T471703U
Sig. BARBARINO Tommaso
C.F.: BRBTMS2P14B221E
Sig. VILLERO Arrigo
C.F.: VLLRRG53P07L219A

**PROGETTO
TIPOLOGIE EDILIZIE**

scala disegno: VARIE	data di stampa: 19/03/2019	aggiornamento: 08/07/2019	tavola: 3
disegnato da: AF	verificato da: GP		




DIMENSIONI professionisti associati


architetto MORINO Andrea architetto MARTINELLI Massimo geometra PAGLIERO Gianluigi geometra FAISSINGER Andrea
via Volta 13 - SETTIMO T.SE via Palmieri 25 - TORINO tel +39 011 0341954 P.IVA 04673350015

file: L:\ARCHIVIO\1177\01\04\GRAFICI\ TAV. 3 - Tipologie edilizie.dwg


PIANTA PIANO TERRENO
Scala 1/100

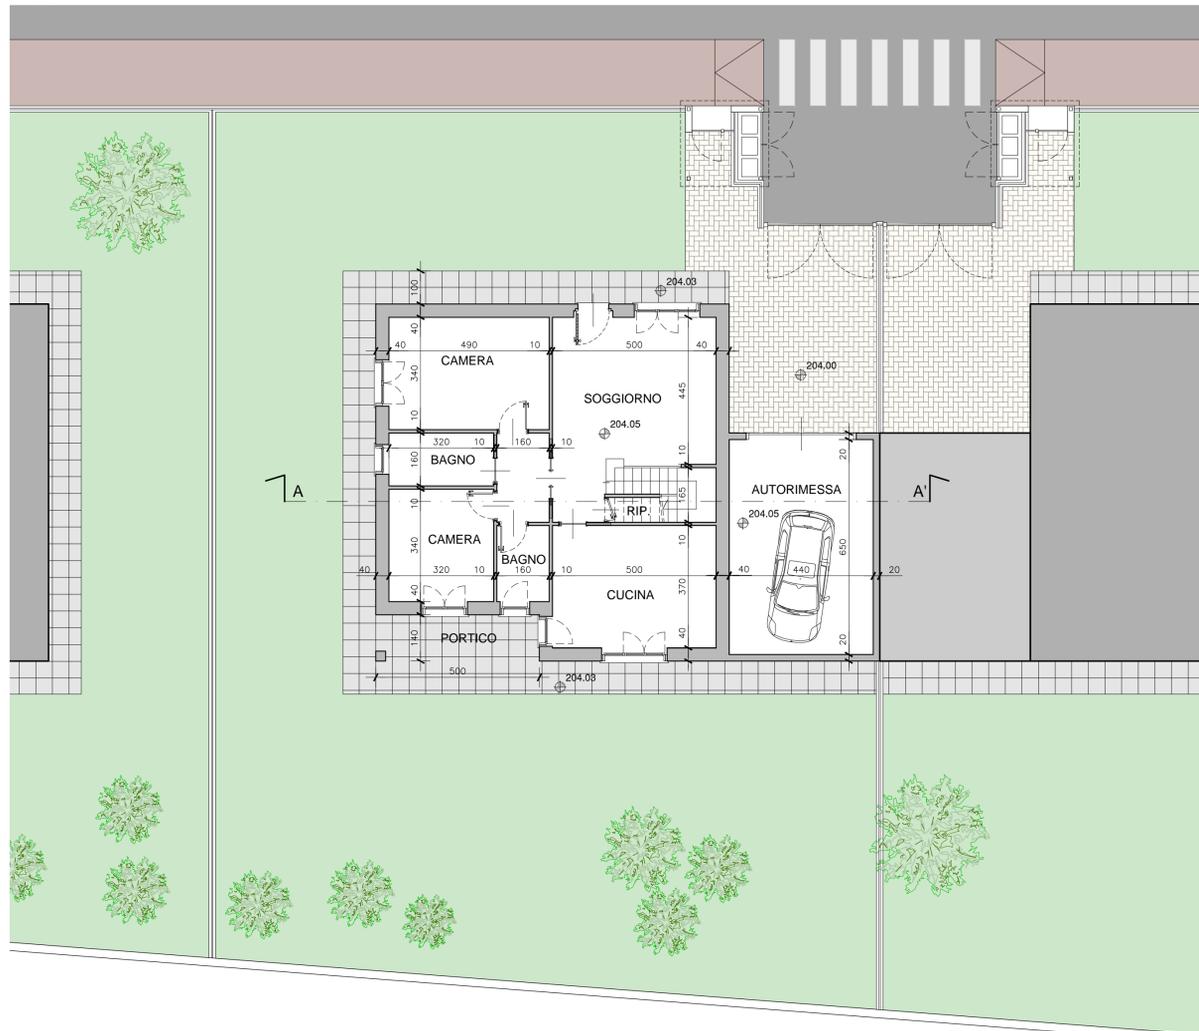


PIANTA PIANO PRIMO
Scala 1/100

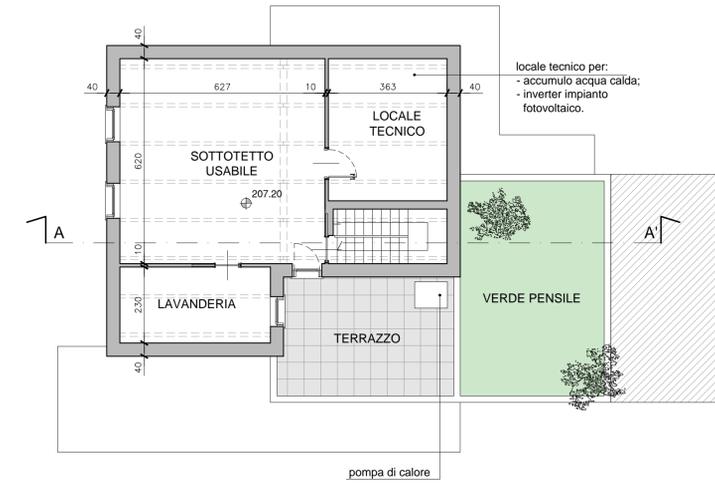


PIANTA COPERTURA
Scala 1/100

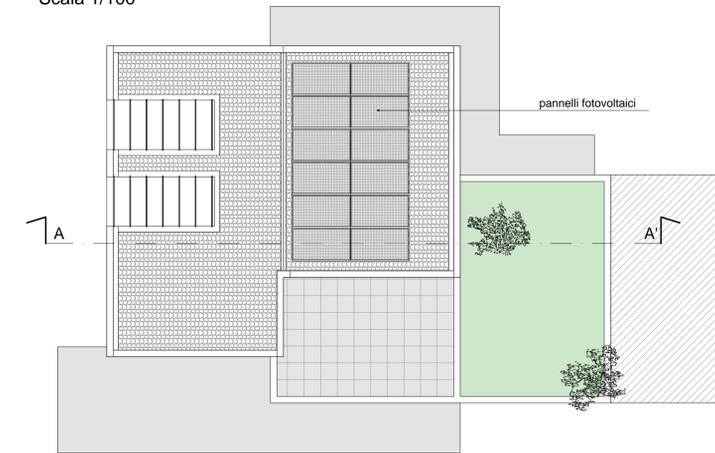


PROSPETTO SUD

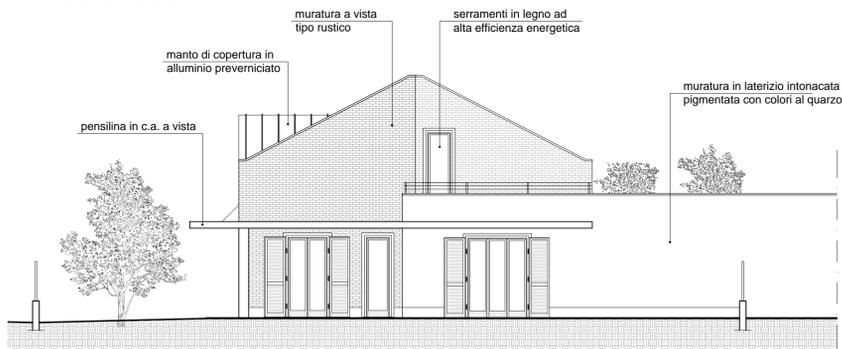


PROSPETTO OVEST

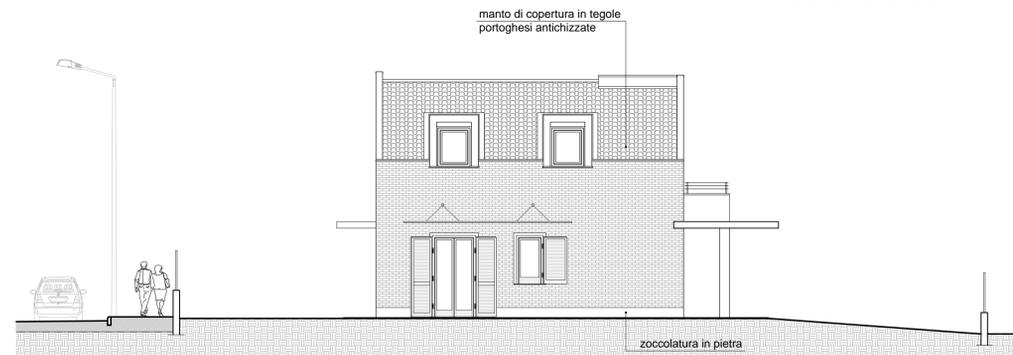

SEZIONE A - A'
Scala 1/100

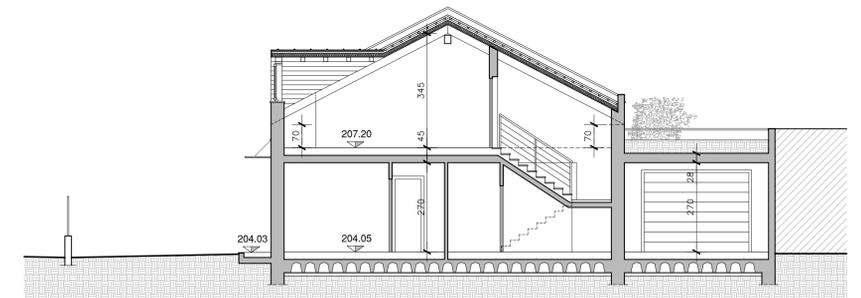

PROSPETTO EST

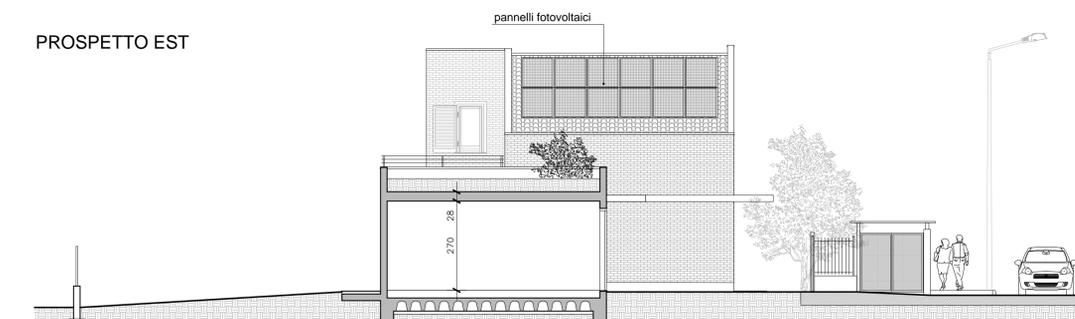

PROSPETTO NORD

