



Comune di Settimo Torinese
Regione Piemonte Città metropolitana di Torino



Italiadomani
PIANO NAZIONALE DI RIPRESA E RESILIENZA

Piano Nazionale di Ripresa e Resilienza (PNRR)
Fondo complementare L.101/2021
Programma "Sicuro, verde e sociale: riqualificazione dell'edilizia residenziale pubblica"

REALIZZAZIONE DI DIECI NUOVI ALLOGGI DI EDILIZIA
RESIDENZIALE PUBBLICA IN VIA COTTOLENGO N.2
A SETTIMO T.SE

PROGETTO DEFINITIVO - ESECUTIVO

Tav. n. Oggetto
ARe15 PARAPETTI E RECINZIONI: ABACO

Scala
1:20



Per lo sviluppo locale SAT s.c. a r.l. - p.zza della Libertà, 4 - 10036 Settimo T.se - Tel. 039-011 8028711

Rev. Agg.	Data	Descrizione	Redazione	Direttore Tecnico SAT s.c. a r.l.: arch. Milena QUERCIA
00	giugno 2022	prima redazione		Coordinamento progettuale SAT s.c. a r.l.:
01	sett. 2022	seconda redazione		arch. Milena QUERCIA
				ing. Barbara DI NINNI



Progettista: arch. Angelo DELLI GATTI
Via Torino, 47 - 10036 SETTIMO T.se (TO)
Tel. : 011/8211318
e-mail: a.delligatti@adstudio.to.it
www.adstudio.to.it

COD:928-22 FN: DADO.ESE.20220926.dwg RC: mq/bd RP: ac


NON E' PERMESSO CONSEGNARE A TERZI O RIPRODURRE QUESTO DOCUMENTO NE' UTILIZZARNE IL CONTENUTO O RENDERLO COMUNQUE NOTO A TERZI SENZA L'AUTORIZZAZIONE
ESPLICITA DI SAT s.c. a r.l. OGNI INFRAZIONE COMPORTA IL RISARCIMENTO DEI DANNI SUBITI. E' FATTA RISERVA DI TUTTI I DIRITTI DERIVANTI DA BREVETTI.

LEGENDA PARAPETTI:


- PARAPETTO TIPO A
PARAPETTO SCALA H 110
- PARAPETTO TIPO B
PARAPETTO SPAZIO DISTRIBUTIVO H 110
- PARAPETTO TIPO C
PARAPETTO BALCONI H 153
- PARAPETTO TIPO D
PARAPETTO RASO MURO H 110

LEGENDA RECINZIONI:


- RECINZIONE TIPO E
RECINZIONE LOTTO H 150

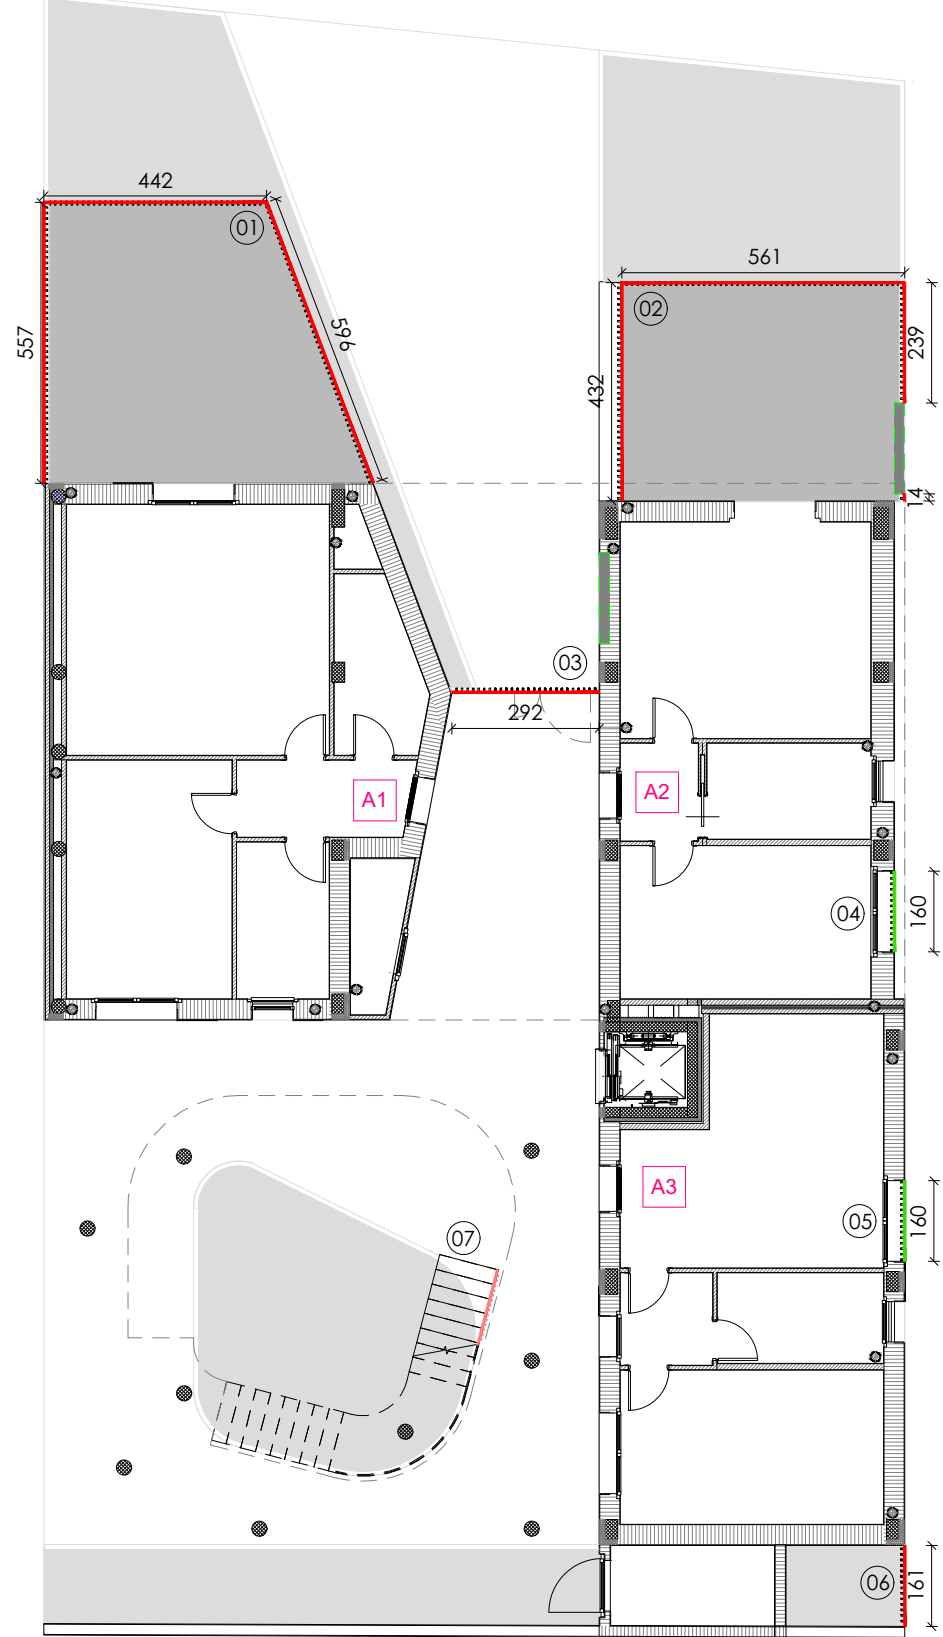

PIANTA PIANO TERRA
SCALA 1:150

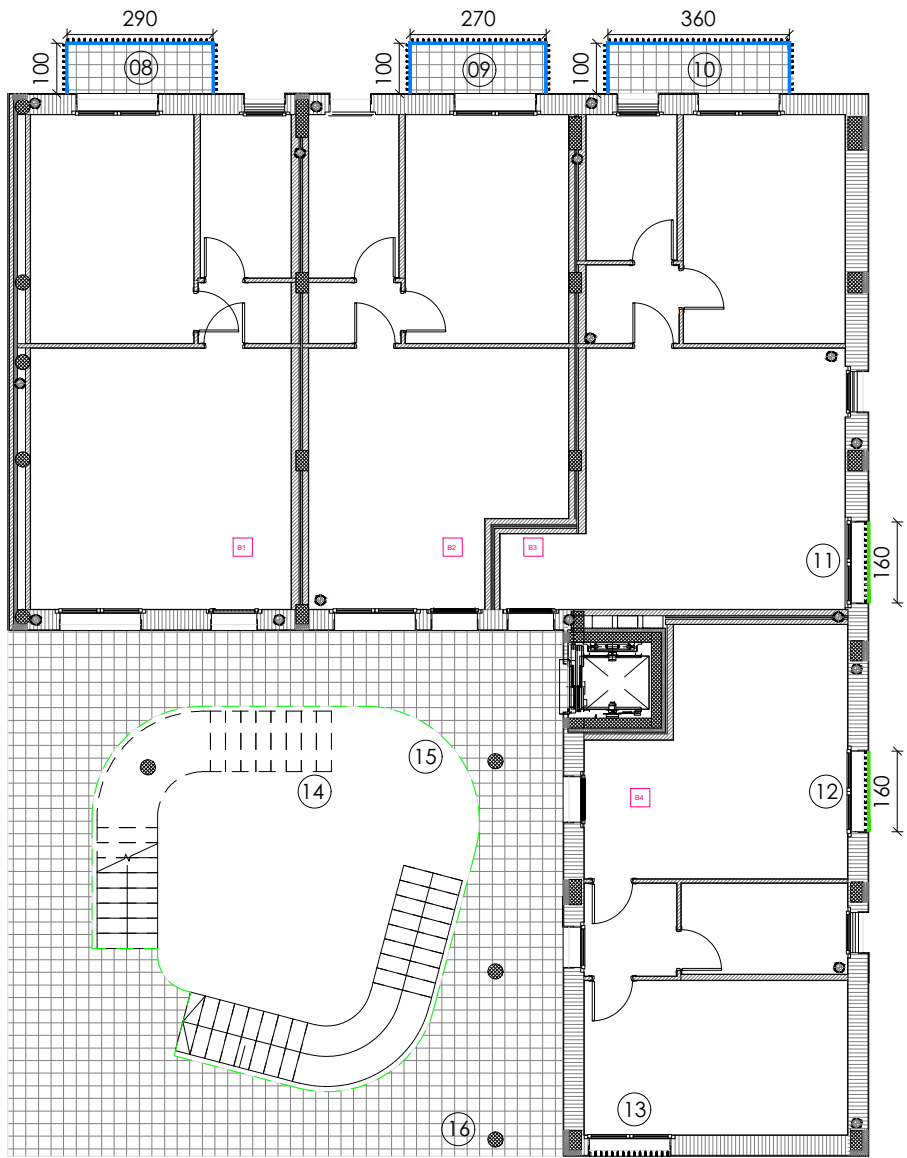


PIANTA PIANO PRIMO
SCALA 1:150

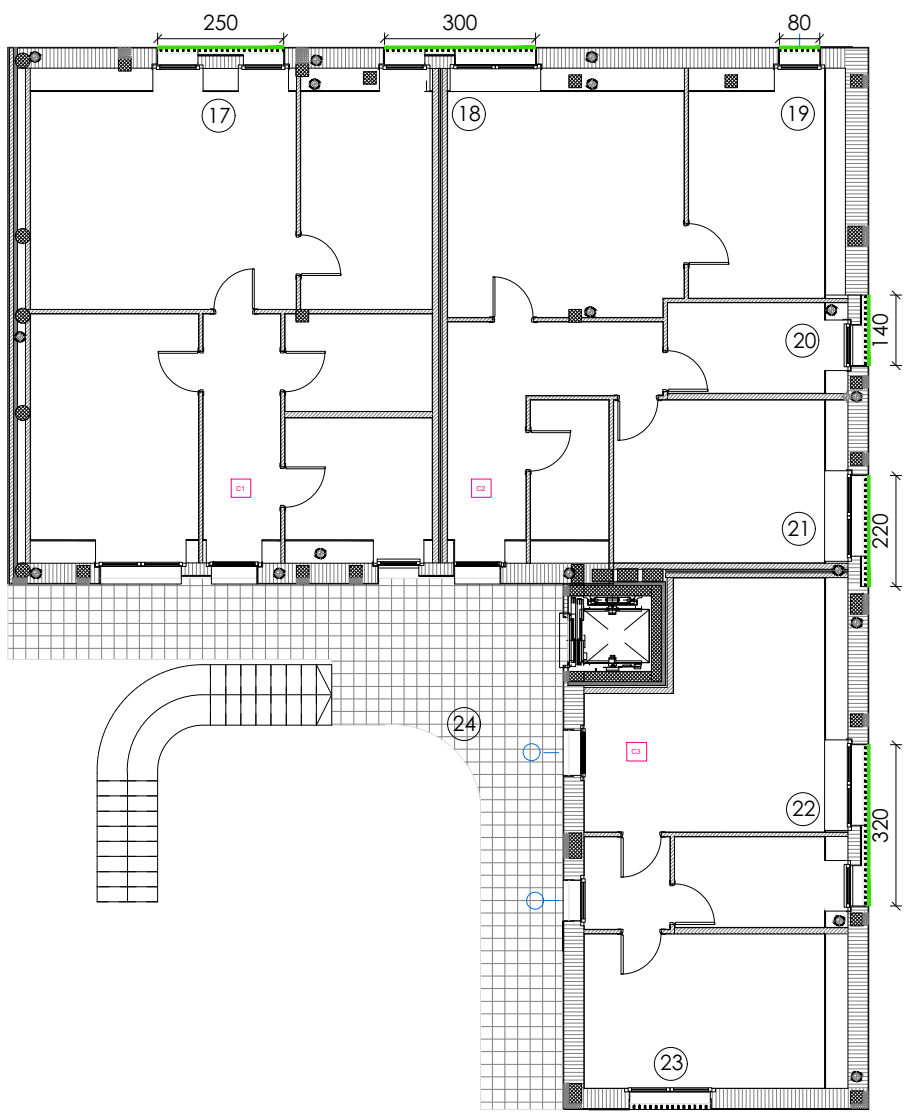

PIANTA PIANO SOTTOTETTO
SCALA 1:150


PARAPETTO TIPO A - PARAPETTI SCALE H110
SCALA 1:10

RIF. - PIANO TERRA: parapetto n. 07
PIANO PRIMO: parapetto n. 14

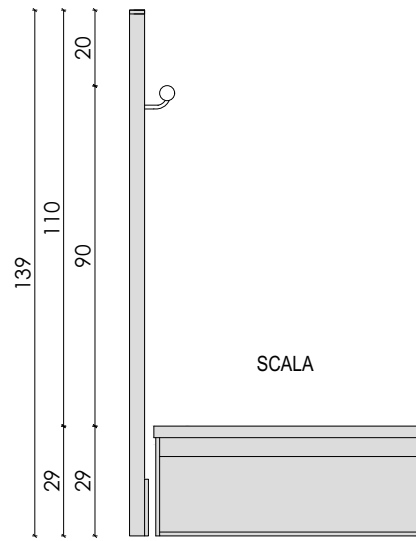


PARAPETTO TIPO C - PARAPETTI BALCONI H153
SCALA 1:10

RIF. - PIANO PRIMO: parapetto n. 08, 09, 10

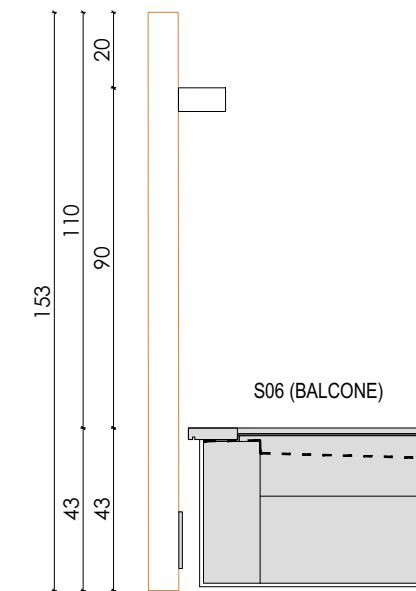


RECINZIONE TIPO E - RECINZIONE LOTTO H150
SCALA 1:10

RIF. - PIANO TERRA: parapetto n. 1, 2, 3, 6

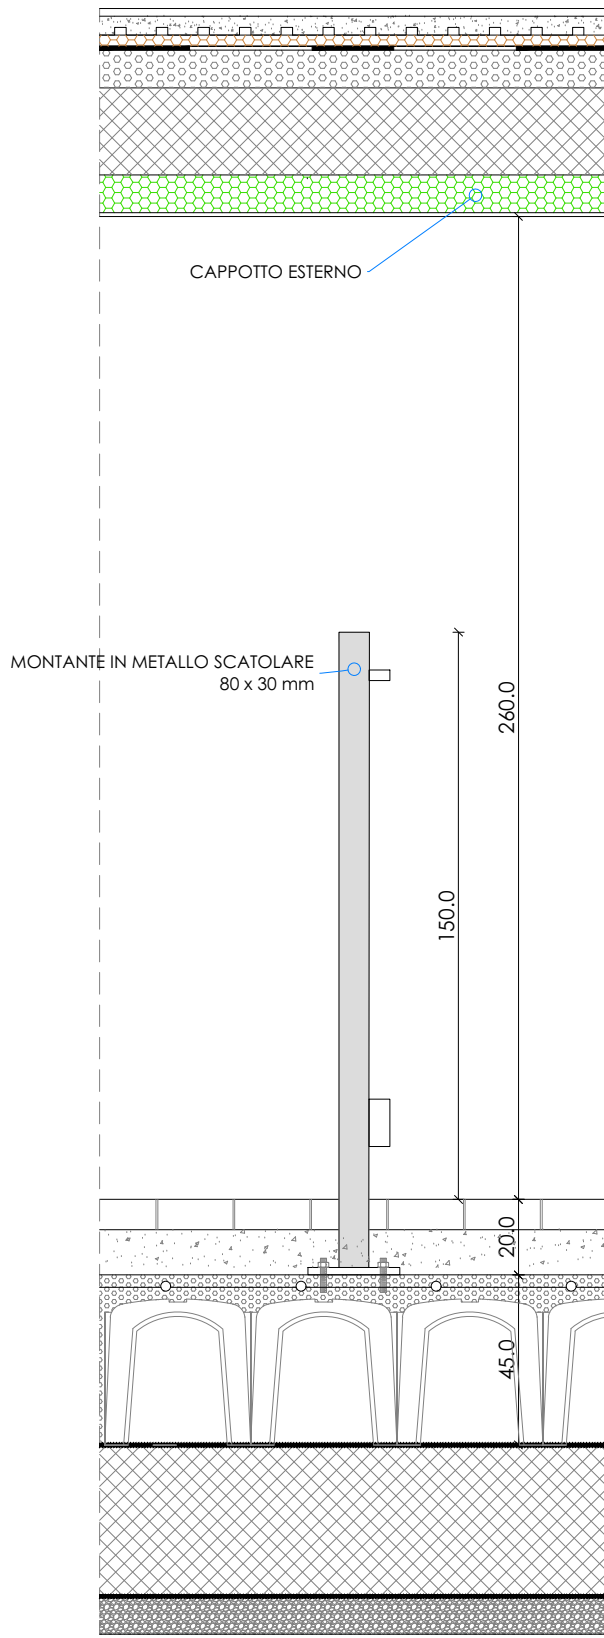


PARAPETTO TIPO B - PARAPETTI SPAZIO DISTRIBUTIVO H110
SCALA 1:10

RIF. - PIANO PRIMO: parapetti n. 15, 16
PIANO SOTTOTETTO: parapetto n. 24

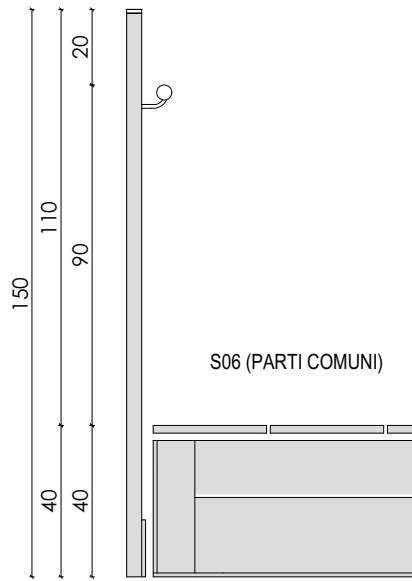

PARAPETTO TIPO D - PARAPETTI RASO MURO H110
SCALA 1:10

RIF. - PIANO TERRA: parapetti n. 04, 05
PIANO PRIMO: parapetti n. 11, 12, 13
PIANO SOTTOTETTO: parapetti n. 17, 18, 19, 20, 21, 22, 23

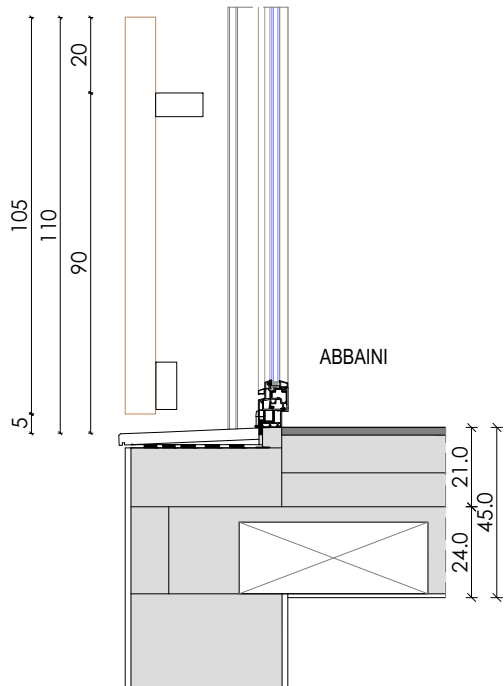

PARAPETTO TIPO E - RECINZIONE LOTTO H150
SCALA 1:10

RIF. - PIANO TERRA: parapetto n. 3

