




PIANTA PIANO TERRA

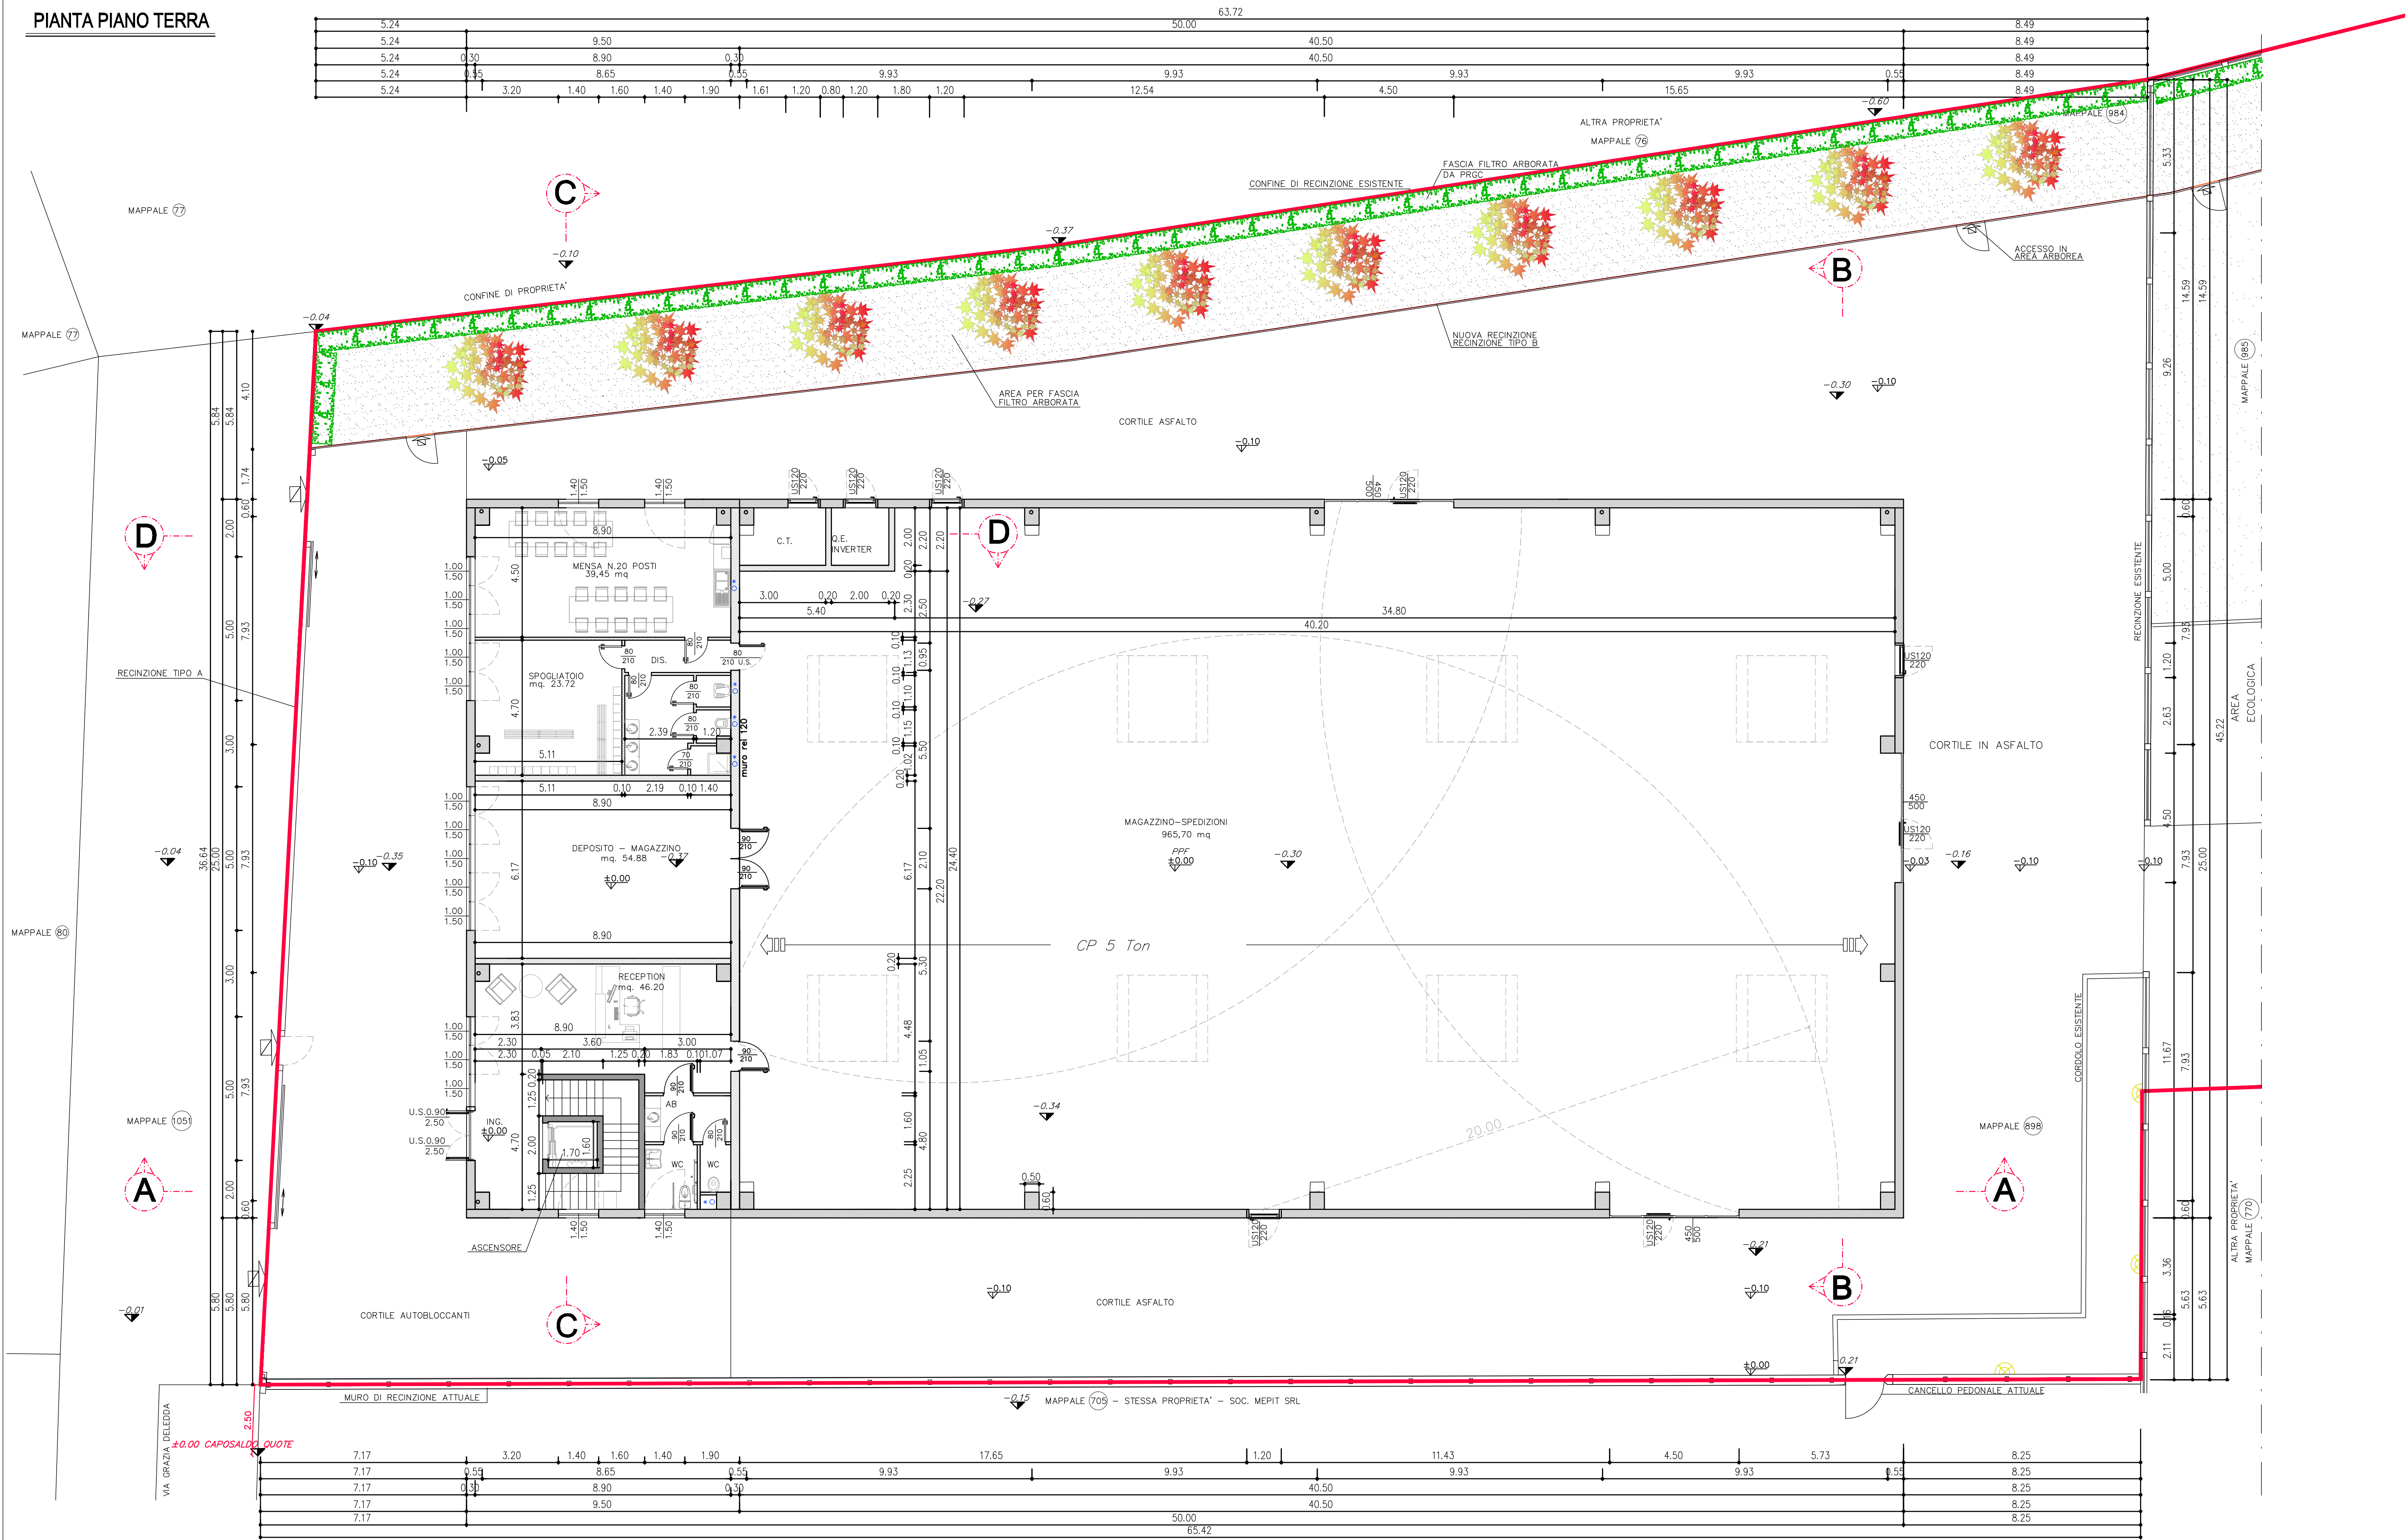

PIANTA PIANO PRIMO

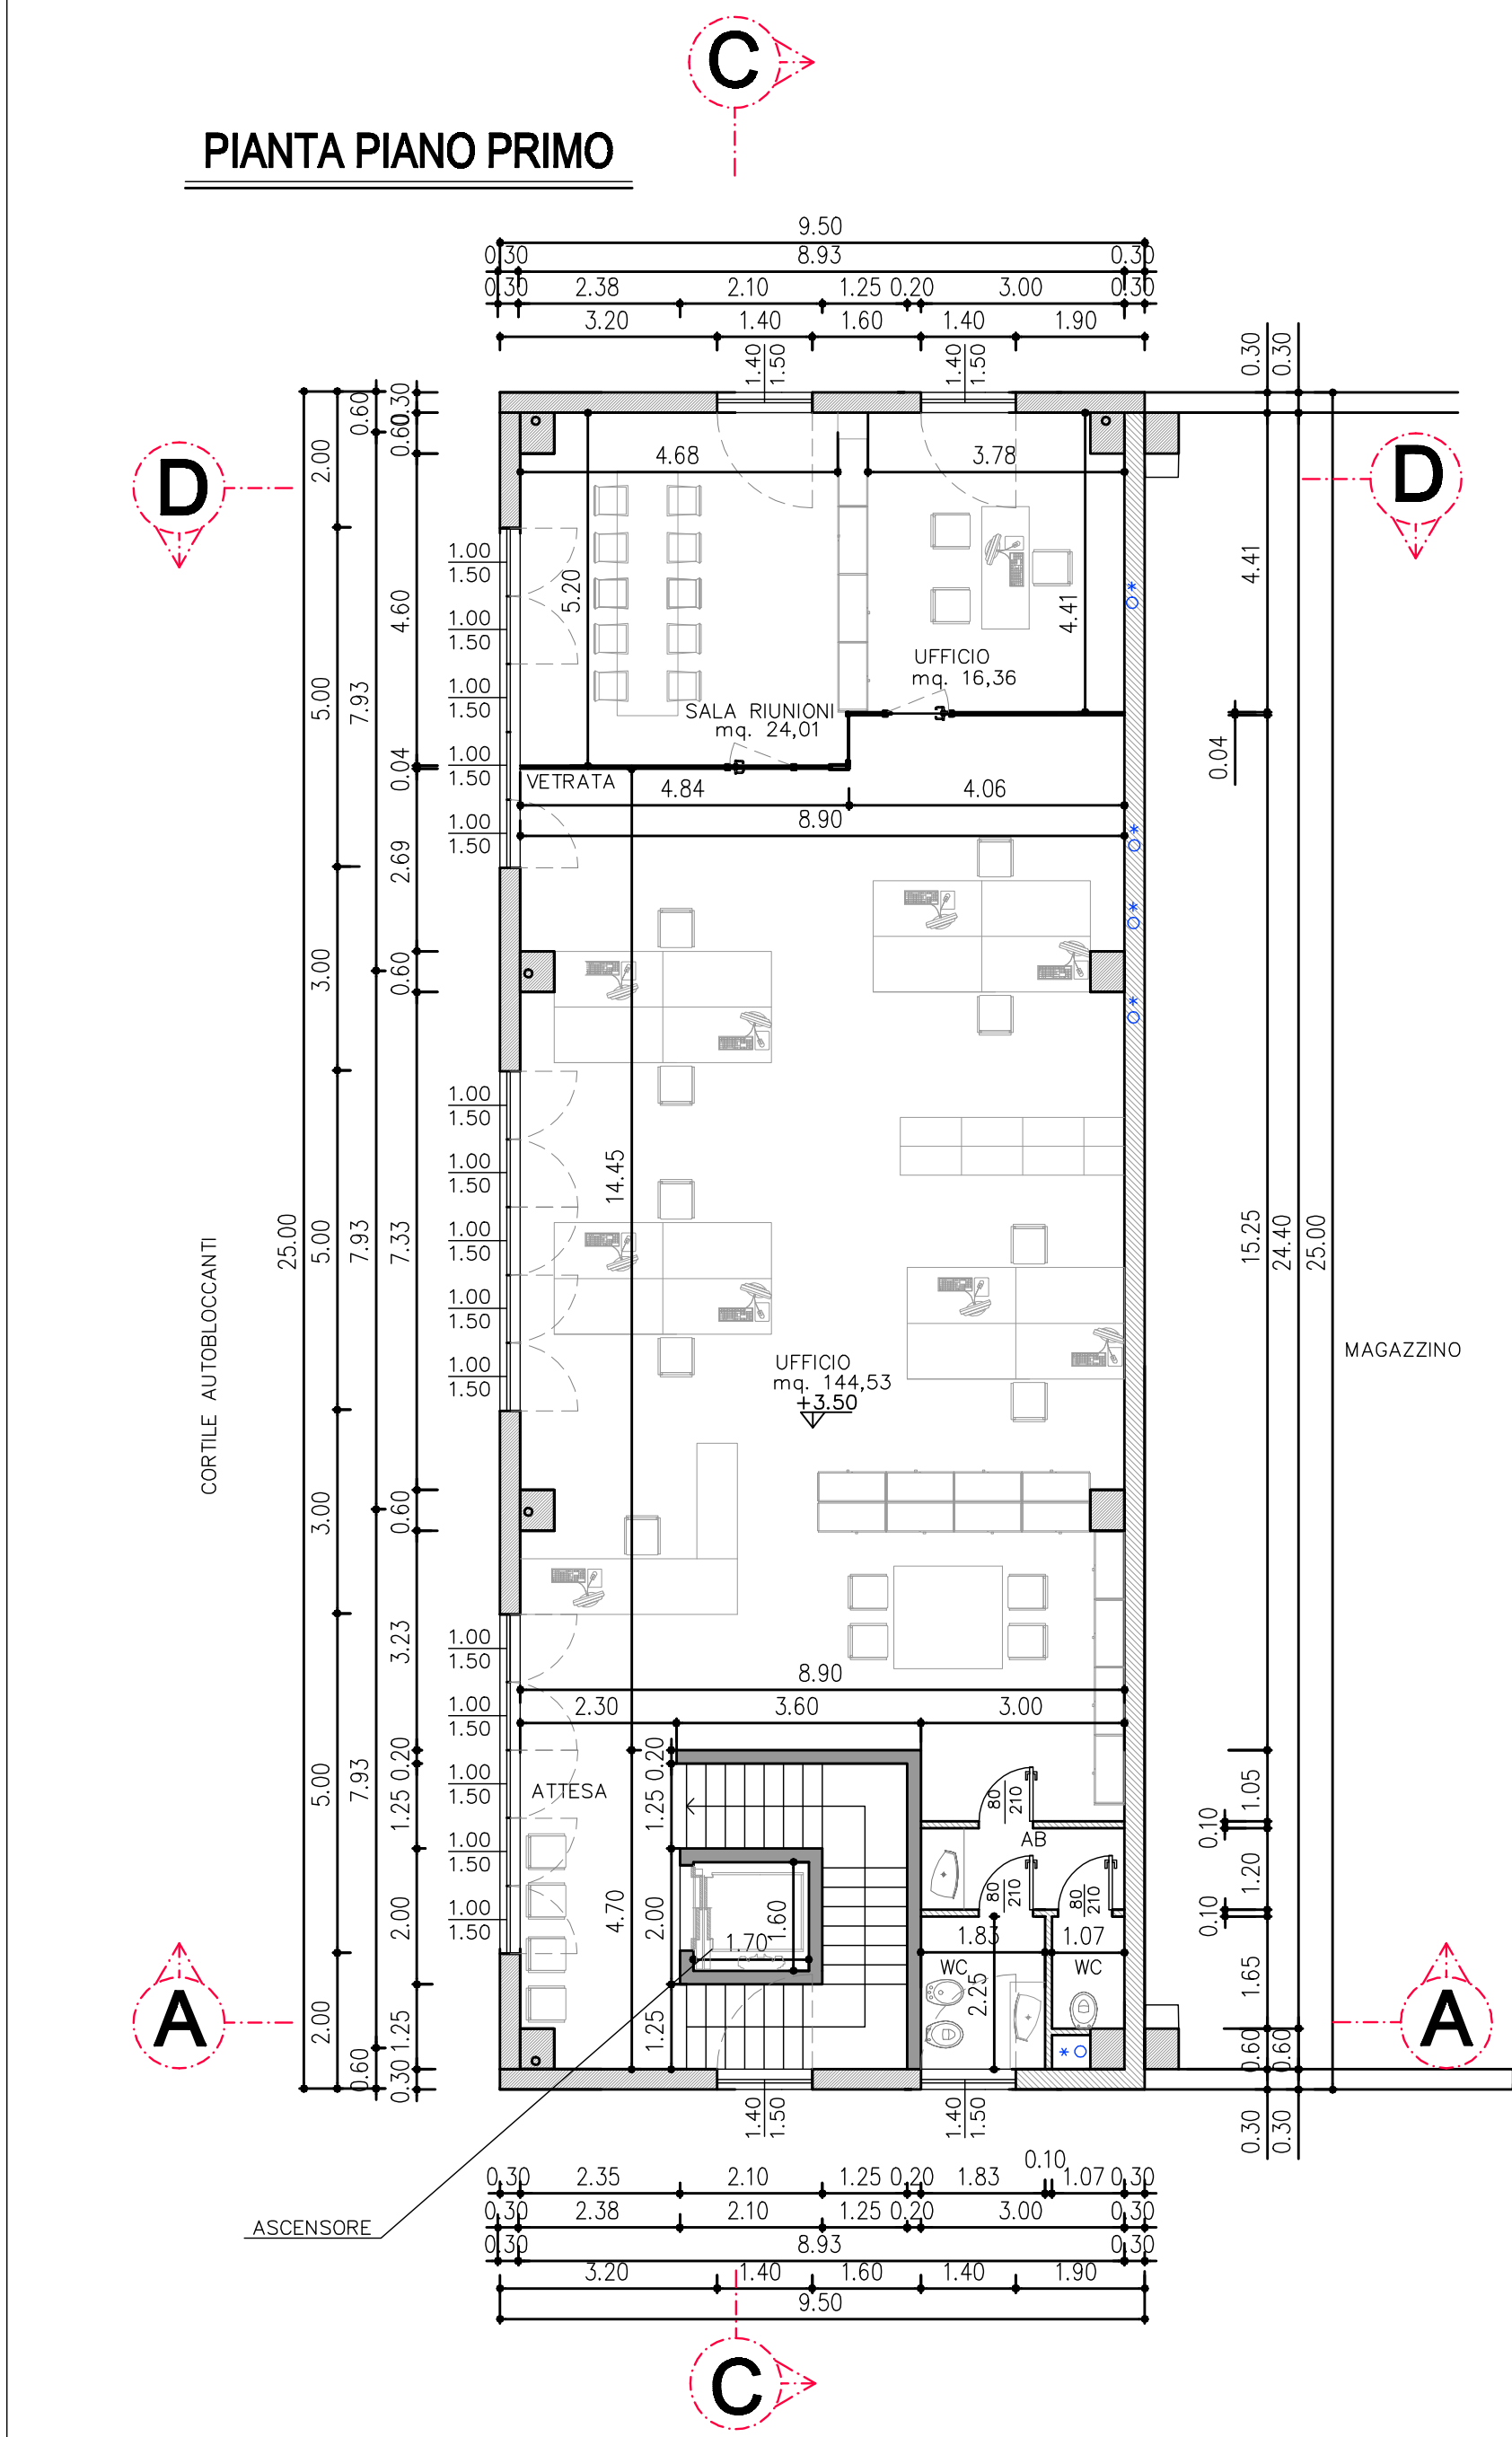

PIANTA PIANO SECONDO

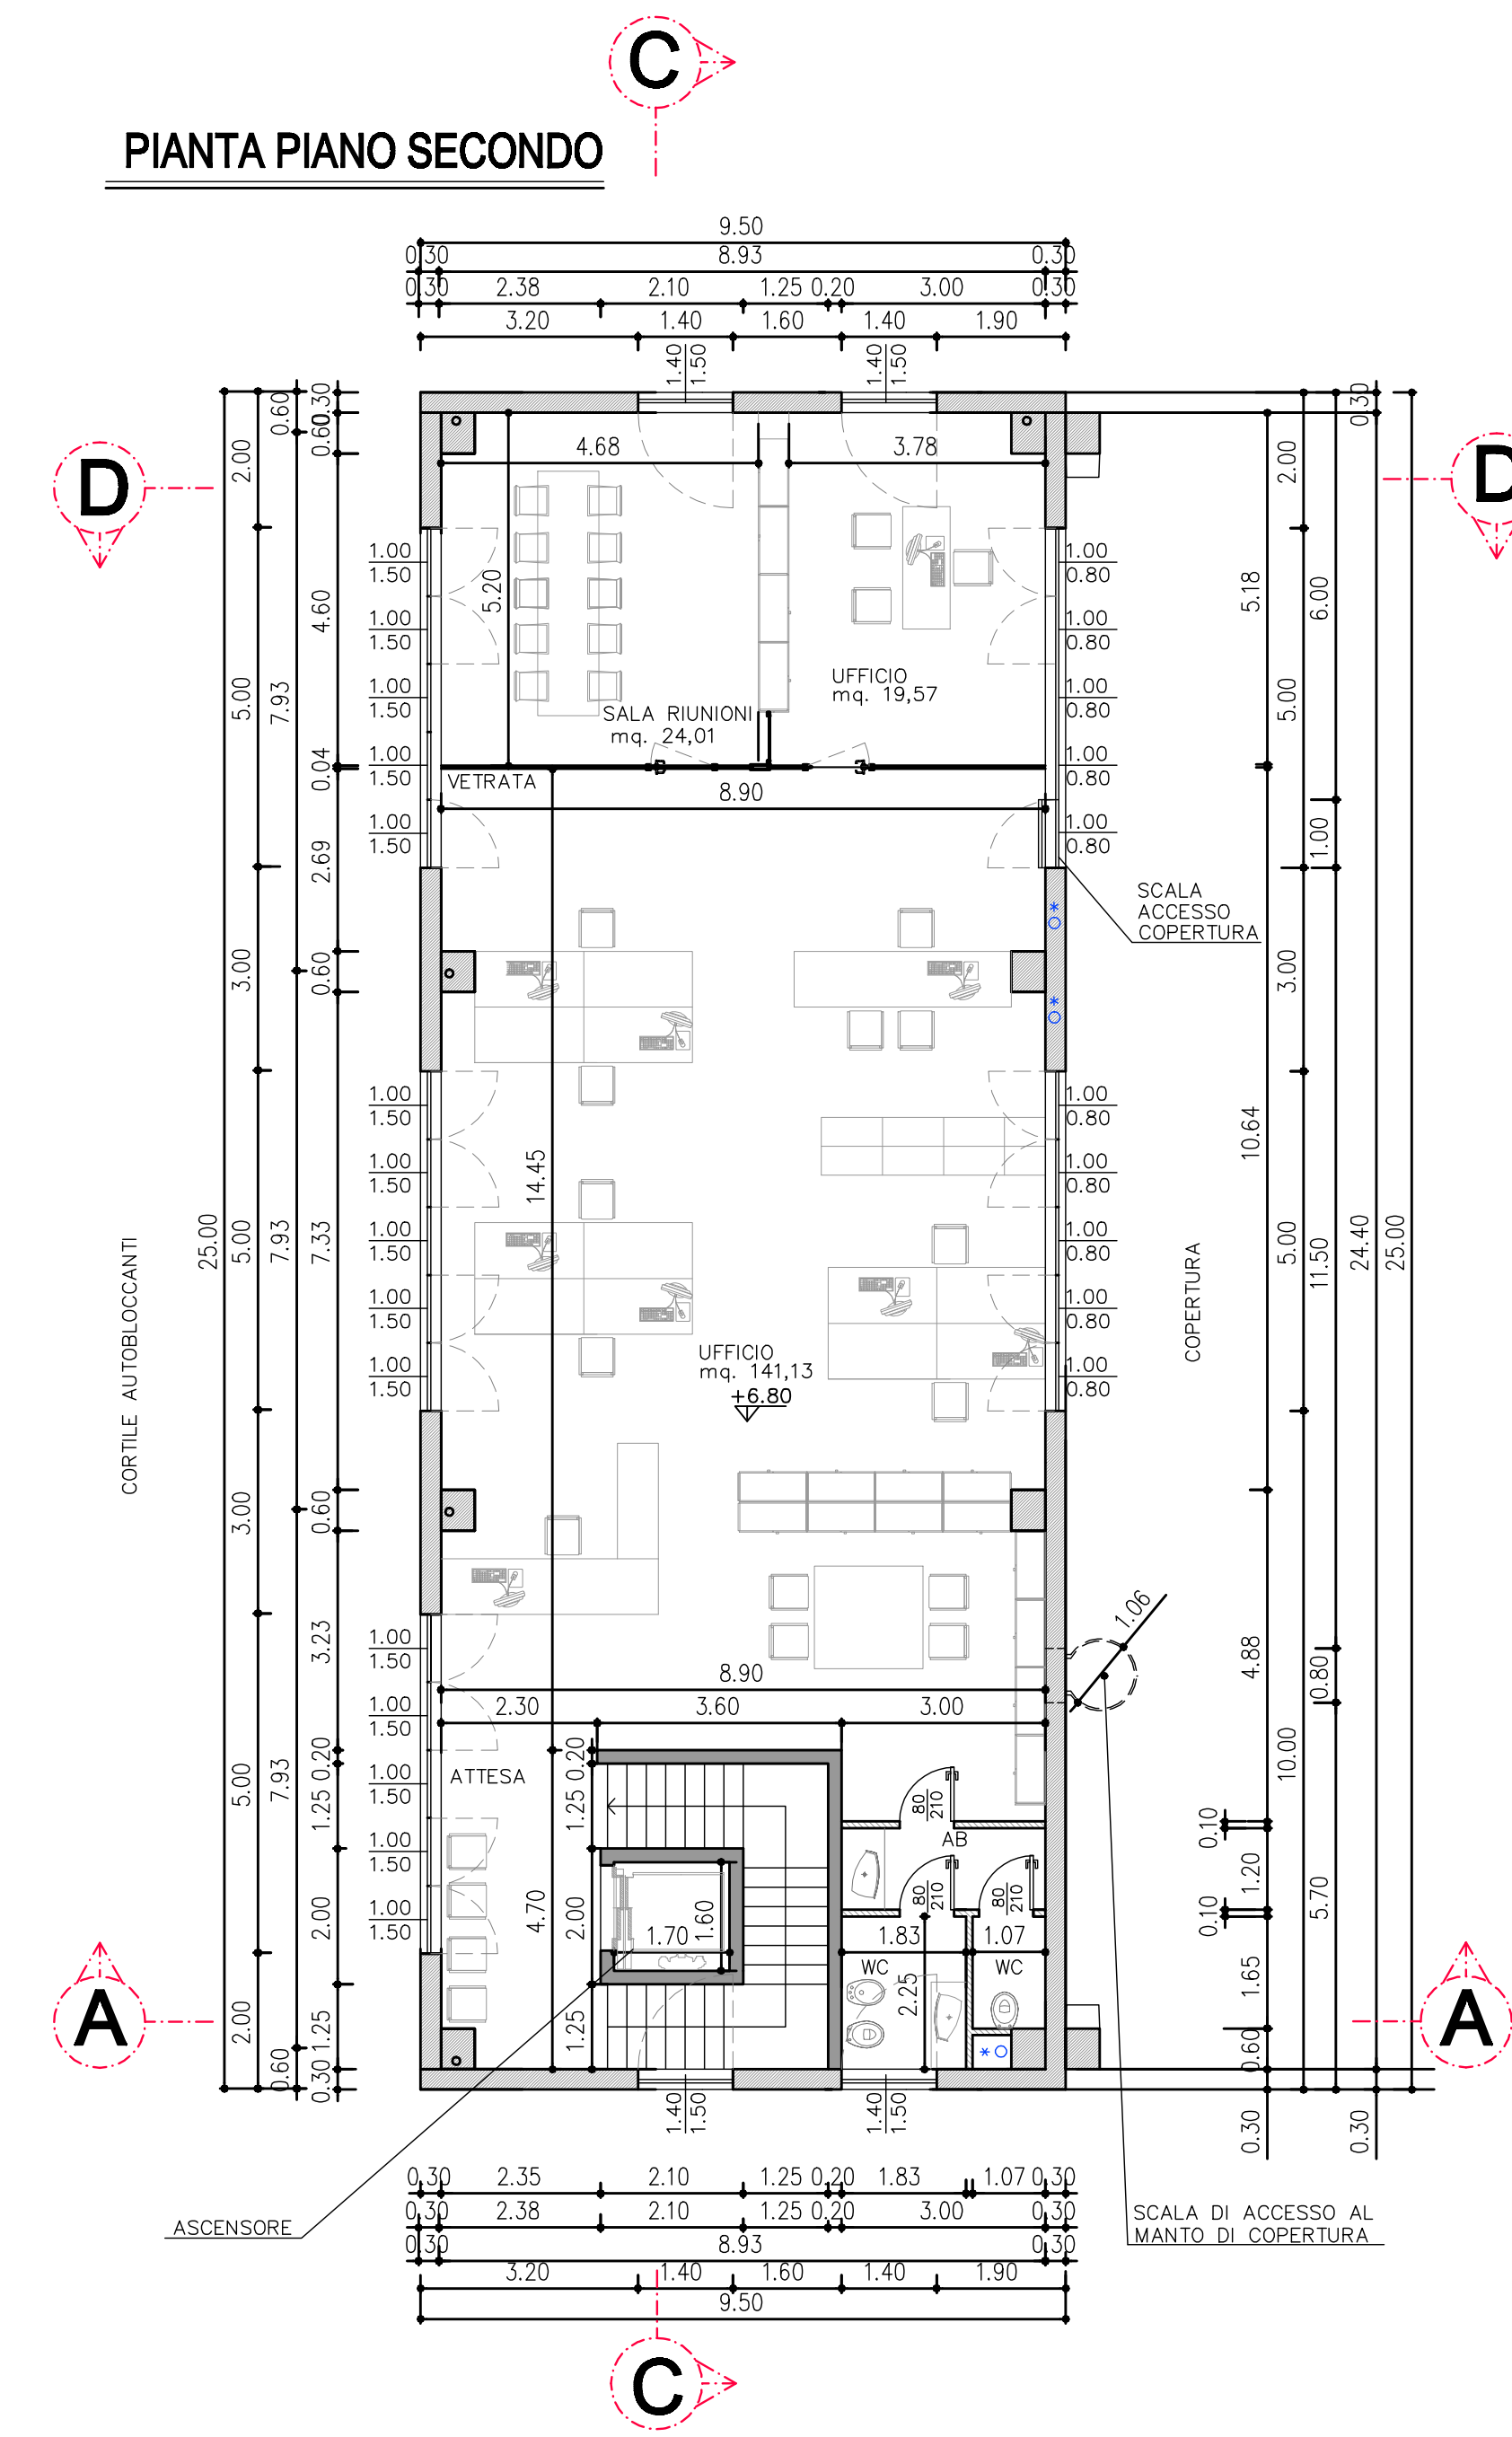

VERIFICA RAPPORTI AEROLUMINANTI

PIANO TERRA

MAGAZZINO-SPELIZIONI

Sup. utile mq 965,70 (di netto del piano)  
Formule per verificare Sup. area ed illuminante minima secondo le linee guida aspetti igienico sanitari:  
18 dalla Sup. utile = 18 di mq 24,00 = mq 3,00  
Sup. ILLUMINANTE in progetto  
2,00 x 1,50 = mq 3,00  
Sup. AERANTE in progetto  
2,00 x 1,50 = mq 3,00  
TUTALE mq 3,00 = mq 3,00

DEPOSITO - MAGAZZINO

Sup. utile mq 54,88  
Sup. area ed illuminante minima secondo le linee guida aspetti igienico sanitari:  
18 dalla Sup. utile = 18 di mq 54,88 = mq 1,83  
Sup. ILLUMINANTE in progetto  
2,00 x 1,50 = mq 1,83  
Sup. AERANTE in progetto  
2,00 x 1,50 = mq 1,83  
TUTALE mq 1,83 = mq 1,83

RECEPTION

Sup. utile mq 46,45  
Sup. area ed illuminante minima secondo le linee guida aspetti igienico sanitari:  
18 dalla Sup. utile = 18 di mq 46,45 = mq 5,89  
Sup. ILLUMINANTE in progetto  
2,00 x 1,50 = mq 5,89  
Sup. AERANTE in progetto  
2,00 x 1,50 = mq 5,89  
TUTALE mq 5,89 = mq 5,89

PIANO PRIMO

SALA RIUNIONI

Sup. utile mq 24,11  
Sup. area ed illuminante minima secondo le linee guida aspetti igienico sanitari:  
18 dalla Sup. utile = 18 di mq 24,11 = mq 3,01  
Sup. ILLUMINANTE in progetto  
2,00 x 1,50 = mq 3,01  
Sup. AERANTE in progetto  
2,00 x 1,50 = mq 3,01  
TUTALE mq 3,01 = mq 3,01

UFFICIO

Sup. utile mq 16,36  
Sup. area ed illuminante minima secondo le linee guida aspetti igienico sanitari:  
18 dalla Sup. utile = 18 di mq 16,36 = mq 2,04  
Sup. ILLUMINANTE in progetto  
2,00 x 1,50 = mq 2,04  
Sup. AERANTE in progetto  
2,00 x 1,50 = mq 2,04  
TUTALE mq 2,04 = mq 2,04

PIANO SECONDO

SALA RIUNIONI

Sup. utile mq 24,11  
Sup. area ed illuminante minima secondo le linee guida aspetti igienico sanitari:  
18 dalla Sup. utile = 18 di mq 24,11 = mq 3,01  
Sup. ILLUMINANTE in progetto  
2,00 x 1,50 = mq 3,01  
Sup. AERANTE in progetto  
2,00 x 1,50 = mq 3,01  
TUTALE mq 3,01 = mq 3,01


UFFICIO

Sup. utile mq 16,36  
Sup. area ed illuminante minima secondo le linee guida aspetti igienico sanitari:  
18 dalla Sup. utile = 18 di mq 16,36 = mq 2,04  
Sup. ILLUMINANTE in progetto  
2,00 x 1,50 = mq 2,04  
Sup. AERANTE in progetto  
2,00 x 1,50 = mq 2,04  
TUTALE mq 2,04 = mq 2,04

LEGENDA QUOTE ALTIMETRICHE

PROF. ±0,00  
QUOTE PROGETTO  
-0,10  
QUOTE RILIEVO STRUMENTALE  
PROF. ATTUALE  
+0,00  
CARPALLATO QUOTE  
CONFINE DI PROPRIETA'

LEGENDA ELEMENTI

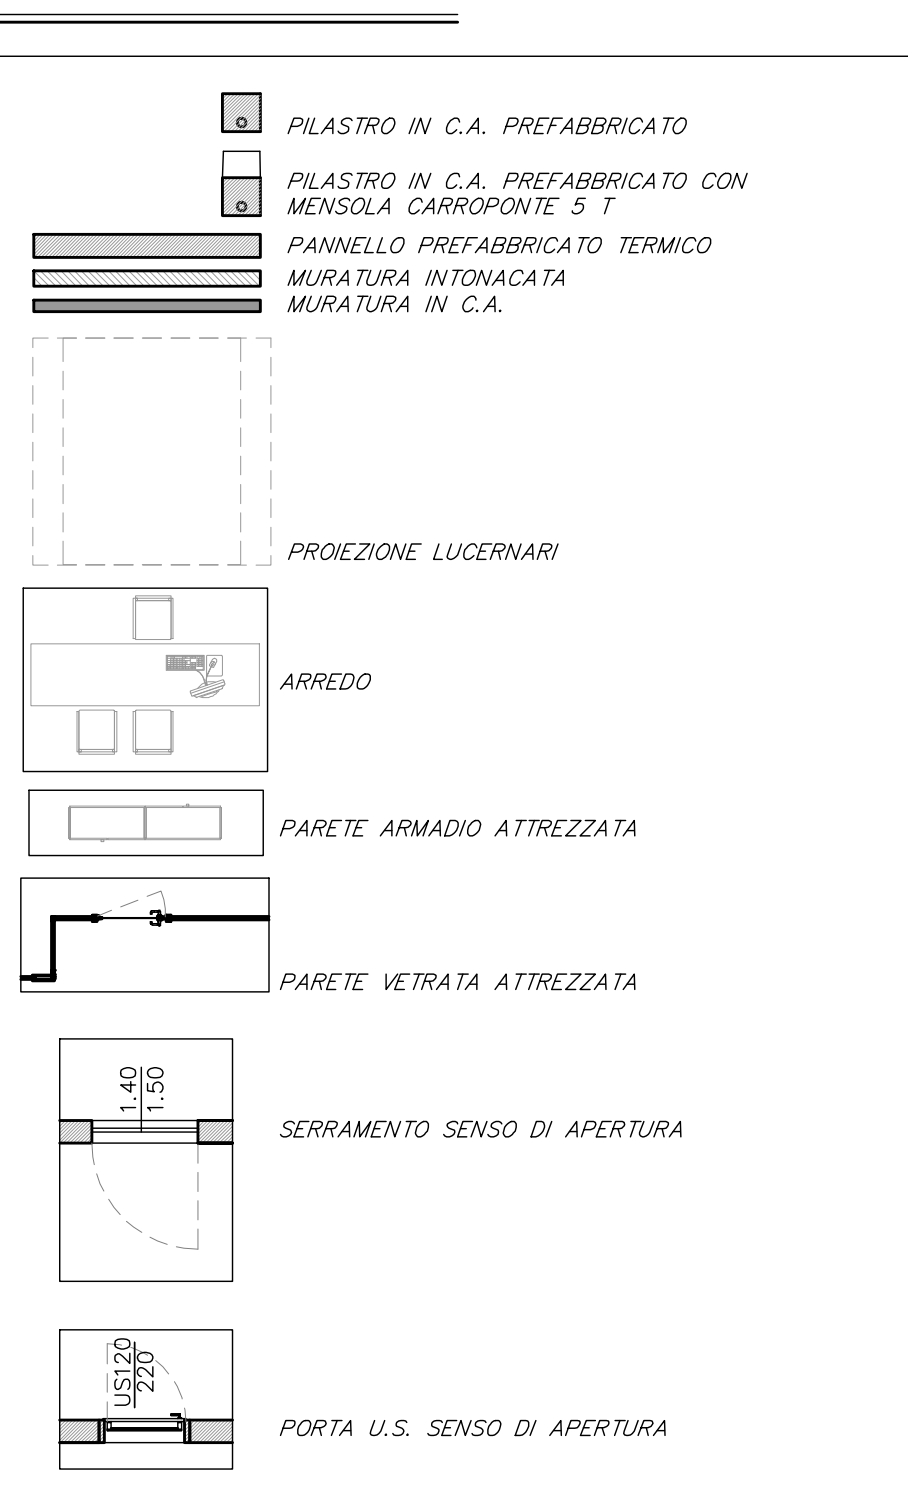

Via Bruna, 17 - 15033 Casale Monf (AL) - tel. 0142 455763 - info@progettazioni.it

GEOMETRA Marco Cilibi  
ARCHITETTO Alessandra Toppi

proprietà  
MEPIT srl

numero progetto  
982

Progetto nuovo capannone prefabbricato in  
Settimo Torinese (TO), Via G. Deledda 4.

scala  
1:100

tavola numero  
5

STATO DI PROGETTO  
PIANTE ARCHITETTONICHE - INT. 1

data  
10 Maggio 2019

Riproduzione e divulgazione vietata senza specifica autorizzazione ai sensi delle vigenti norme.