



Comune di Settimo Torinese
Regione Piemonte Città metropolitana di Torino



Italiadomani
FONDO NAZIONALE SICUREZZA E RESILIENZA

Piano Nazionale di Ripresa e Resilienza (PNRR)
Fondo complementare L.101/2021
Programma "Sicuro, verde e sociale: riqualificazione dell'edilizia residenziale pubblica"

**REALIZZAZIONE DI DIECI NUOVI ALLOGGI DI EDILIZIA
RESIDENZIALE PUBBLICA IN VIA COTTOLENGO N.2
A SETTIMO T.SE**

PROGETTO DI FATTIBILITA' TECNICA ED ECONOMICA

Tav. n. **02** Oggetto **STATO ASSENTITO**

Scala **1:100**



Per lo sviluppo locale SAT s.c. a r.l. - p.zza della Libertà, 4 - 10036 Settimo T.se - Tel. 039-011 8028711


Rev. Agg.	Data	Descrizione	Redazione	Direttore Tecnico SAT s.c. a r.l.: arch. Milena QUERCIA
00	giugno 2022	prima redazione		Coordinamento progettuale SAT s.c. a r.l.: arch. Milena QUERCIA ing. Barbara DI NINNI




Progettista: arch. Angelo DELLI GATTI
Via Torino, 47 - 10036 SETTIMO T.se (TO)
Tel. : 011/8211319
e-mail: a.delligatti@adstudio.it
www.adstudio.it

COD:928-22 FN: DADO.PREL.20220621.dwg RC: mq/bd/RP: ac


NON E' PERMESSO CONCESSIONARE A TERZI O RIPRODURRE QUESTO DOCUMENTO NE' UTILIZZARNE IL CONTENUTO O RENDERSILO COME QUALSIASI NOTO A TERZI SENZA L'AUTORIZZAZIONE ESPLICITA DI SAT s.c. a r.l. OGNI INFRAZIONE COMPORTA IL RISARCIMENTO DEI DANNI SUBITI. E' FATTA RISERVA DI TUTTI I DIRITTI DERIVANTI DA BREVETTI.

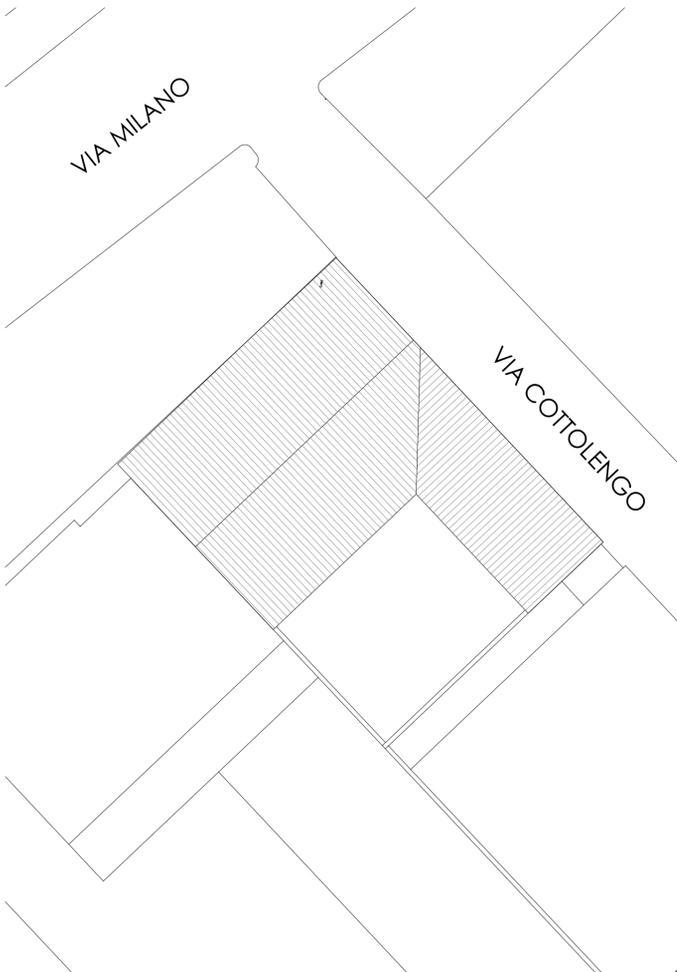

PIANTA PIANO COPERTURA -
SCALA 1:200

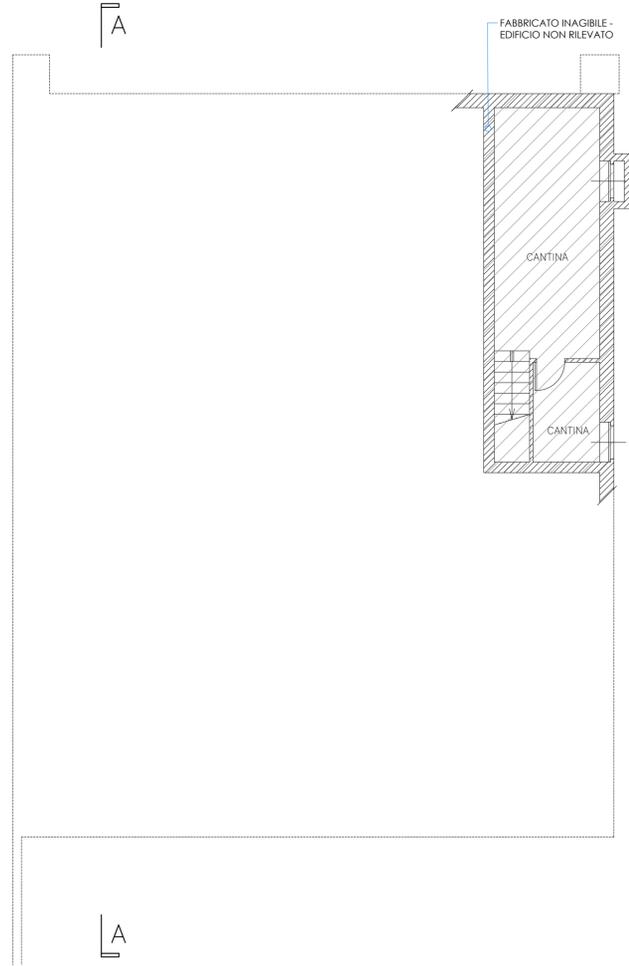

PIANTA PIANO INTERRATO -
SCALA 1:100

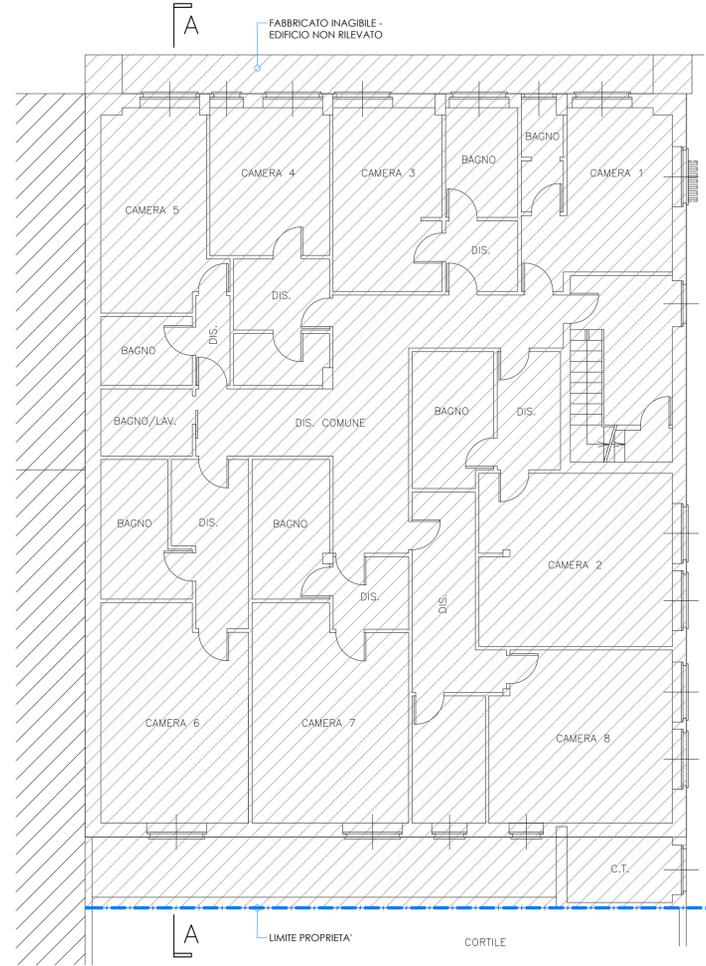

PIANTA PIANO TERRA -
SCALA 1:100




PIANTA PIANO PRIMO -
SCALA 1:100




SEZIONE -
SCALA 1:100



PROSPETTO NORD-EST -
SCALA 1:100

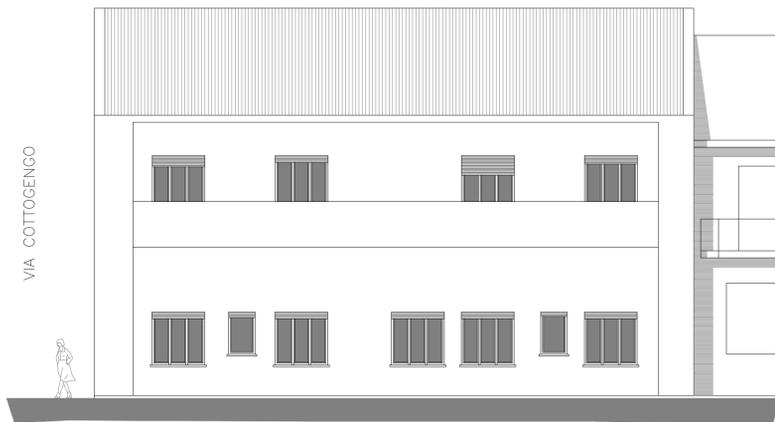

PROSPETTO NORD-OVEST -
SCALA 1:100

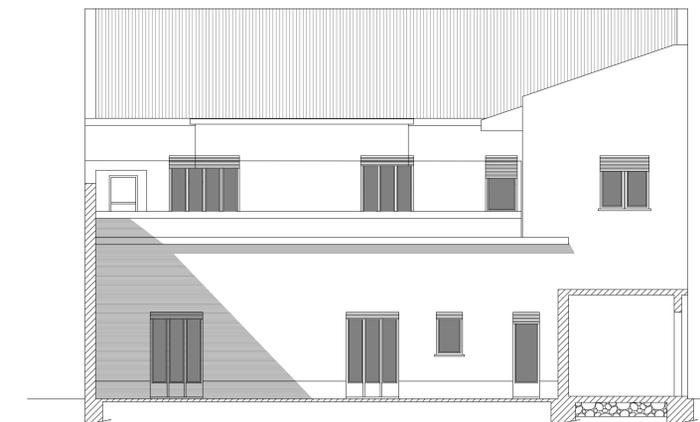

PROSPETTO SUD-EST -
SCALA 1:100