



Comune di Settimo Torinese
Regione Piemonte Città metropolitana di Torino



Piano Nazionale di Ripresa e Resilienza (PNRR)
Fondo complementare L.101/2021
Programma "Sicuro, verde e sociale: riqualificazione dell'edilizia residenziale pubblica"

REALIZZAZIONE DI DIECI NUOVI ALLOGGI DI EDILIZIA
RESIDENZIALE PUBBLICA IN VIA COTTOLENGO N.2
A SETTIMO T.SE

PROGETTO DEFINITIVO - ESECUTIVO

Tav. n. Oggetto Scala
ARe 30 VERIFICA ELIMINAZIONE BARRIERE ARCHITETTONICHE 1:200
1.50

SAT


Per lo sviluppo locale SAT s.c. a r.l. - p.zza della Libertà, 4 - 10036 Settimo T.se - Tel. 039-011 8028711

Rev.	Agg.	Data	Descrizione	Redazione	Direttore Tecnico SAT s.c. a r.l.: arch. Milena QUERCIA
00		giugno 2022	prima redazione		Coordinamento progettuale SAT s.c. a r.l.:
01		sett. 2022	seconda redazione		arch. Milena QUERCIA
					ing. Barbara DI NINNI


ad studio

Progettista: arch. Angelo DELLI GATTI
Via Torino, 47 - 10036 SETTIMO T.se (TO)
Tel.: 011/8211318
e-mail: a.delligatti@adstudio.to.it
www.adstudio.to.it


COD:928-22 FN: DADO.ESE.20220926.dwg RC: mq/bd/RP: ac

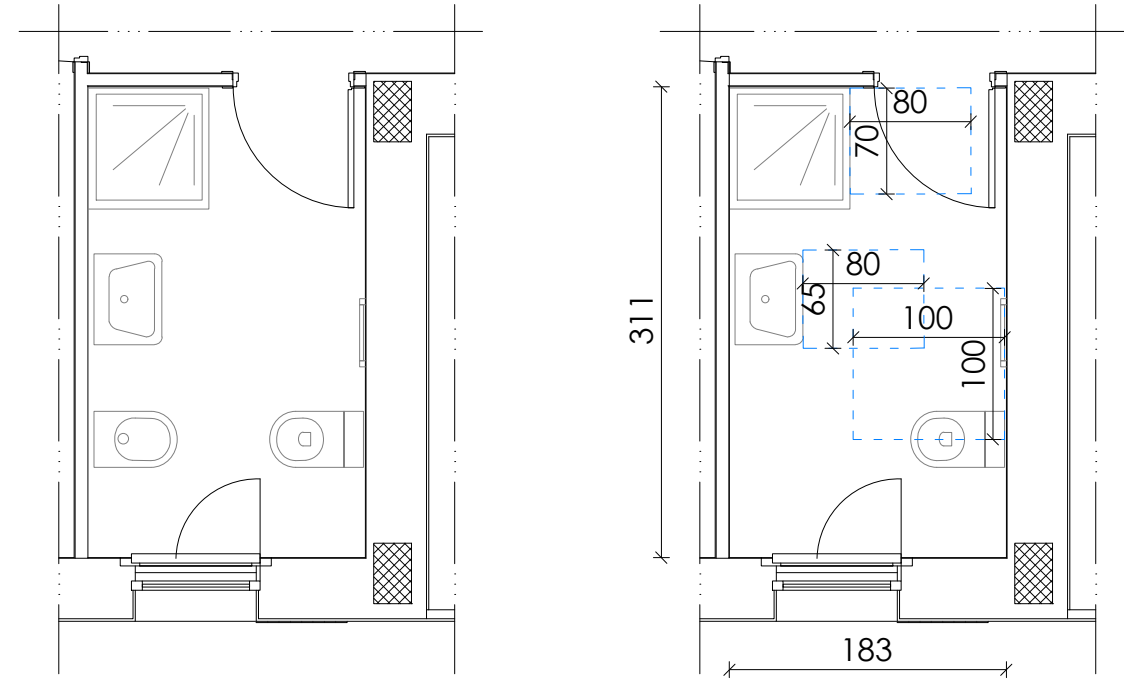


BAGNO A1 PIANO TERRA_ADATTABILITA'
SCALA 1:50

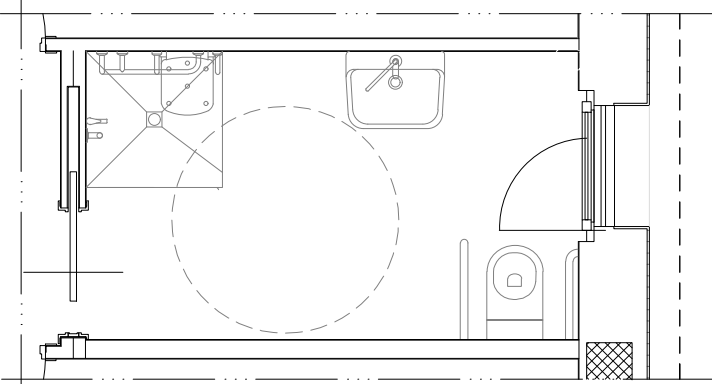


BAGNO A2 PIANO TERRA_ADATTABILITA'
SCALA 1:50

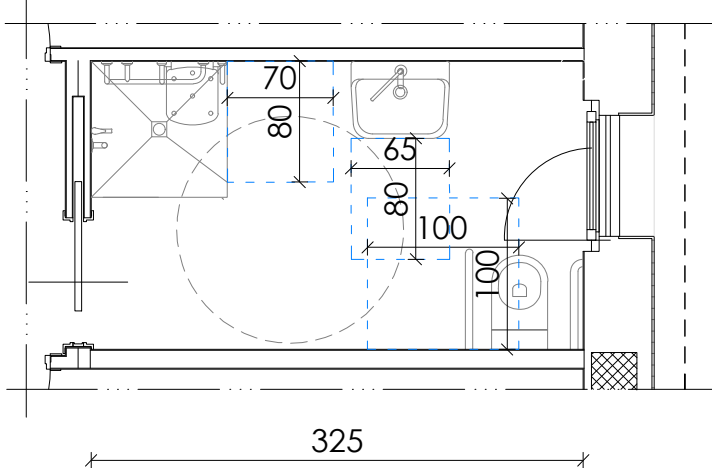


BAGNO A3 PIANO TERRA_ADATTABILITA'
SCALA 1:50

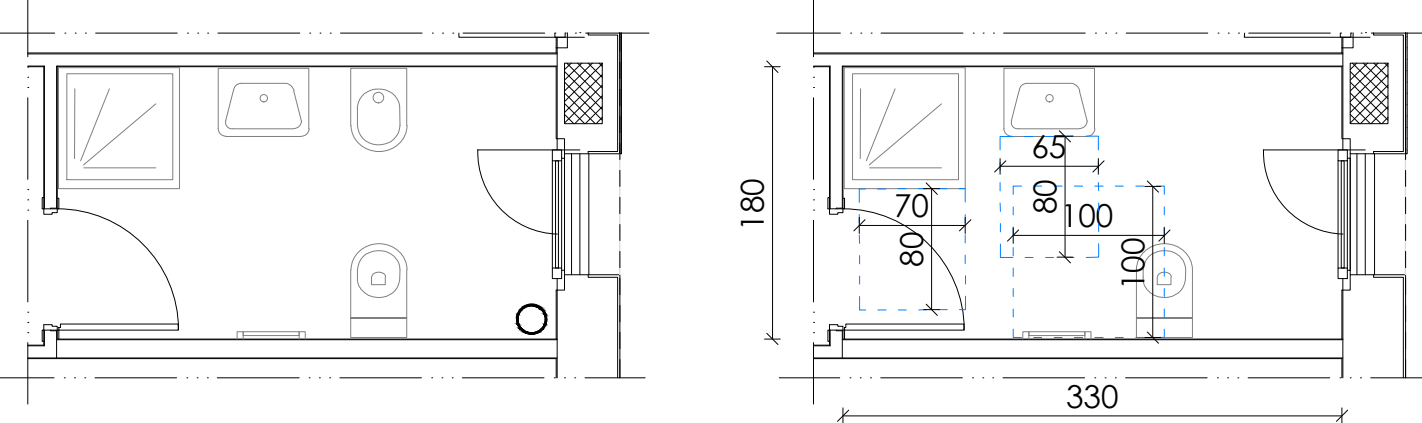


BAGNO B1 PIANO PRIMO_ADATTABILITA'
SCALA 1:50

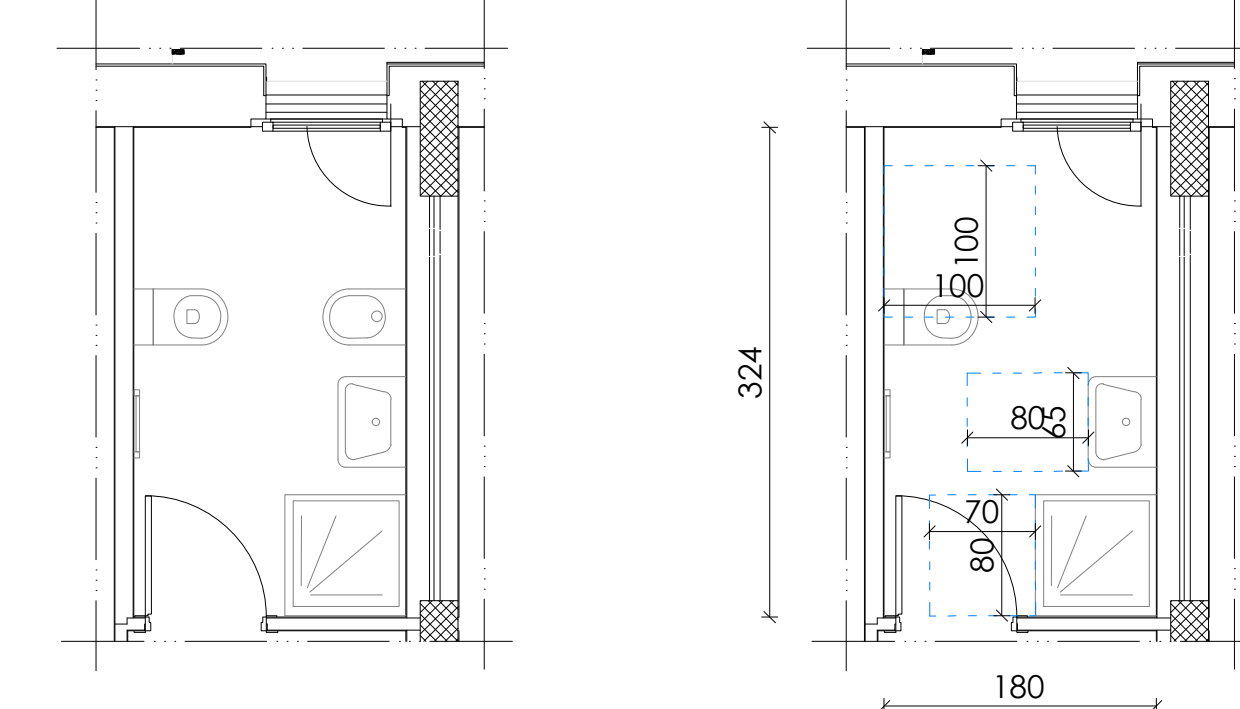


BAGNO B2 PIANO PRIMO_ADATTABILITA'
SCALA 1:50

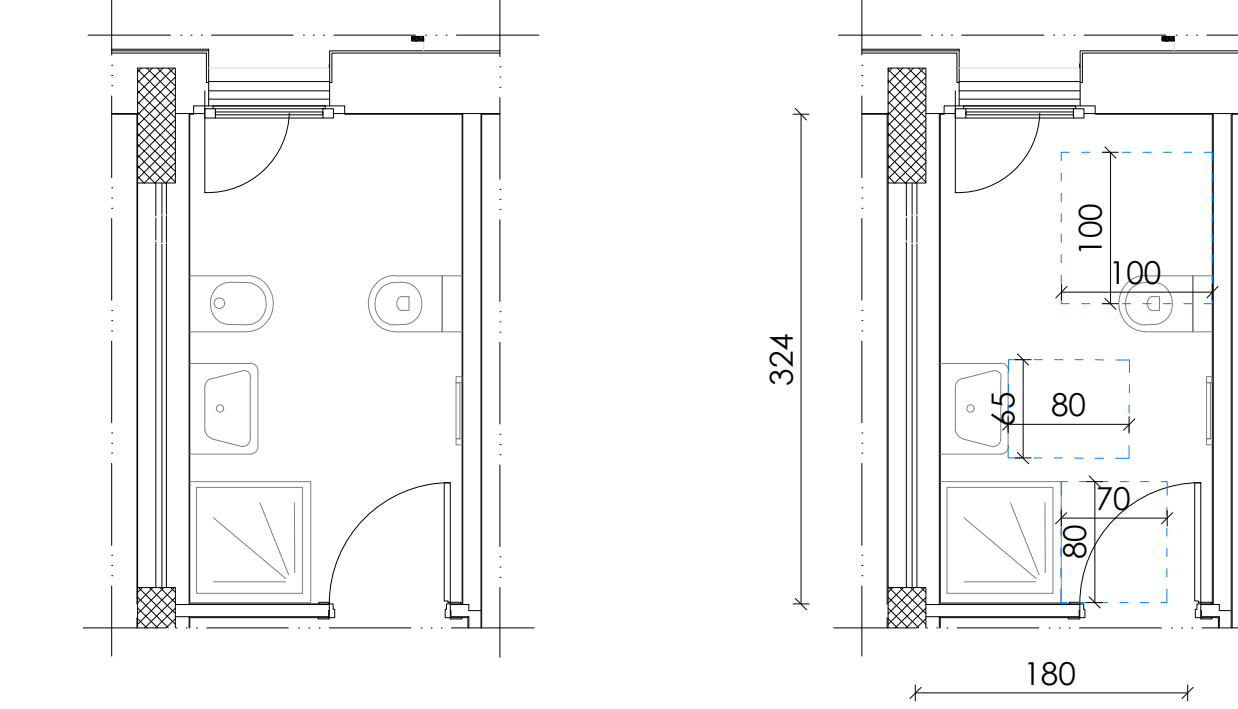


BAGNO B3 PIANO PRIMO_ADATTABILITA'
SCALA 1:50

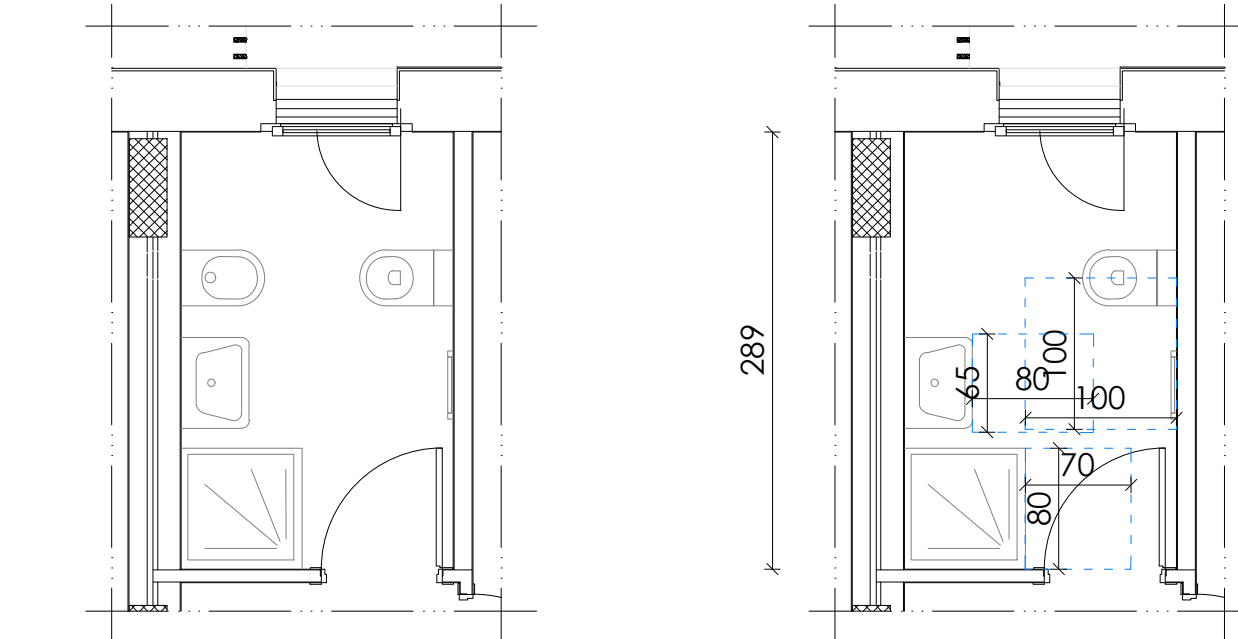


BAGNO B4 PIANO PRIMO_ADATTABILITA'
SCALA 1:50

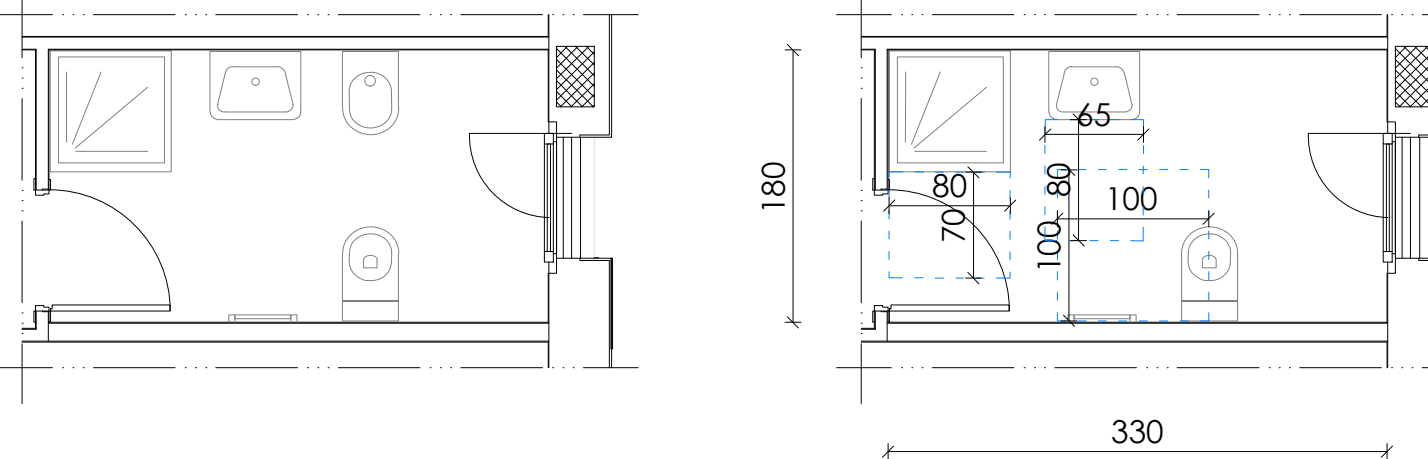

BAGNO C1 PIANO SOTTOTETTO_ADATTABILITA'
SCALA 1:50

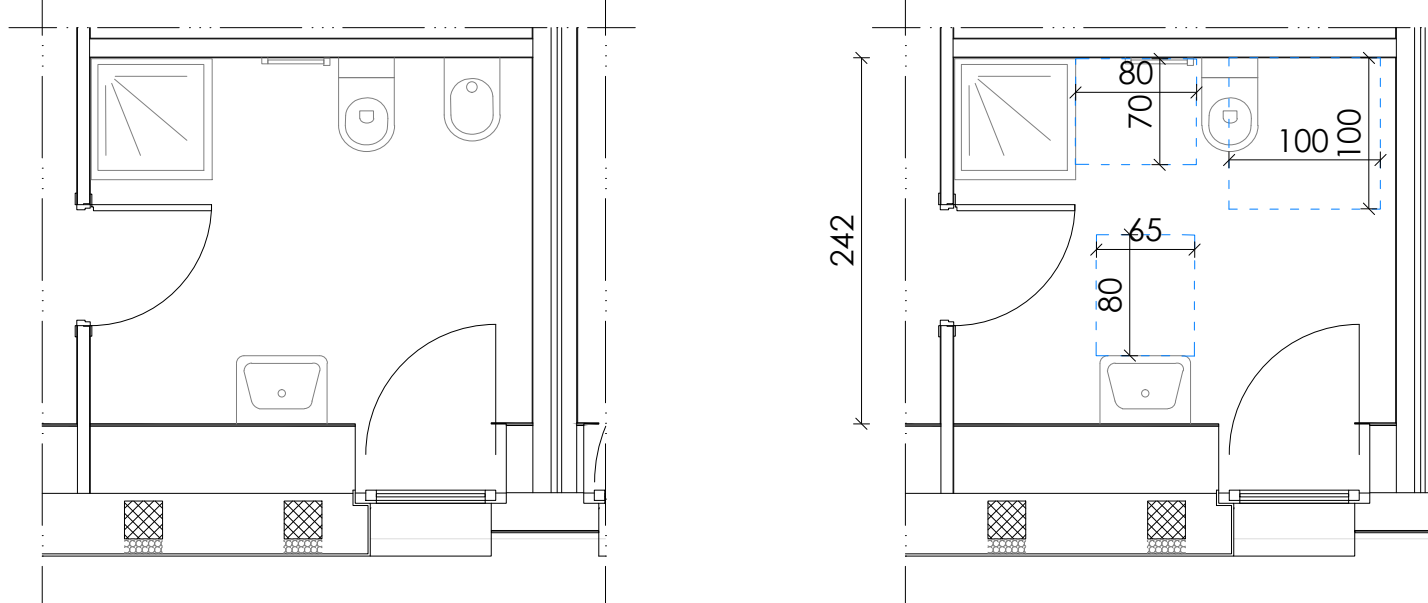


BAGNO C2 PIANO SOTTOTETTO_ADATTABILITA'
SCALA 1:50



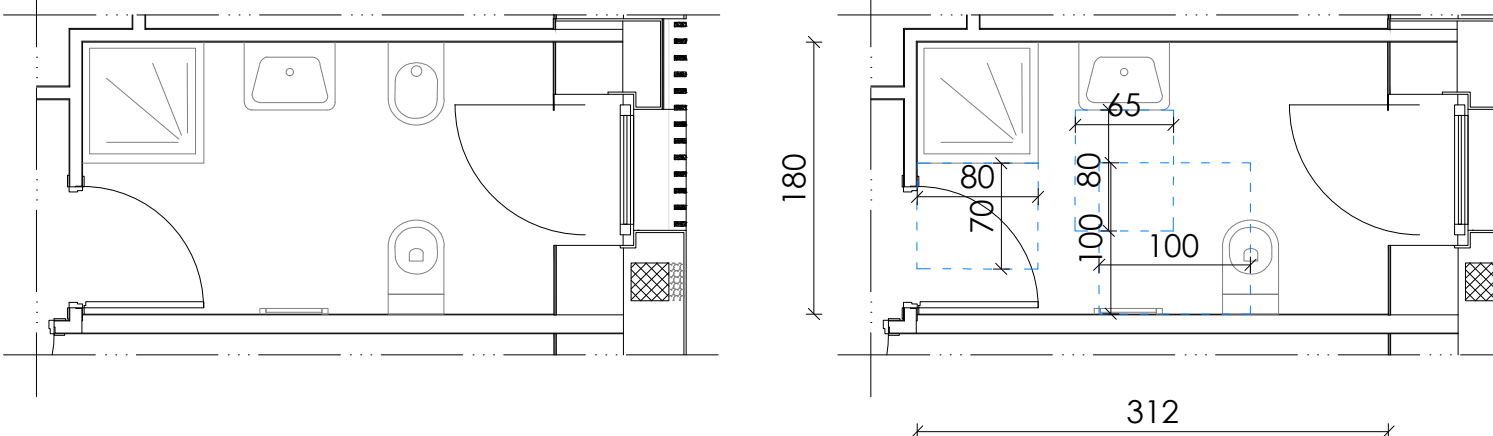


BAGNO C3 PIANO SOTTOTETTO_ADATTABILITA'
SCALA 1:50

PIANTA PIANO TERRA
SCALA 1:200

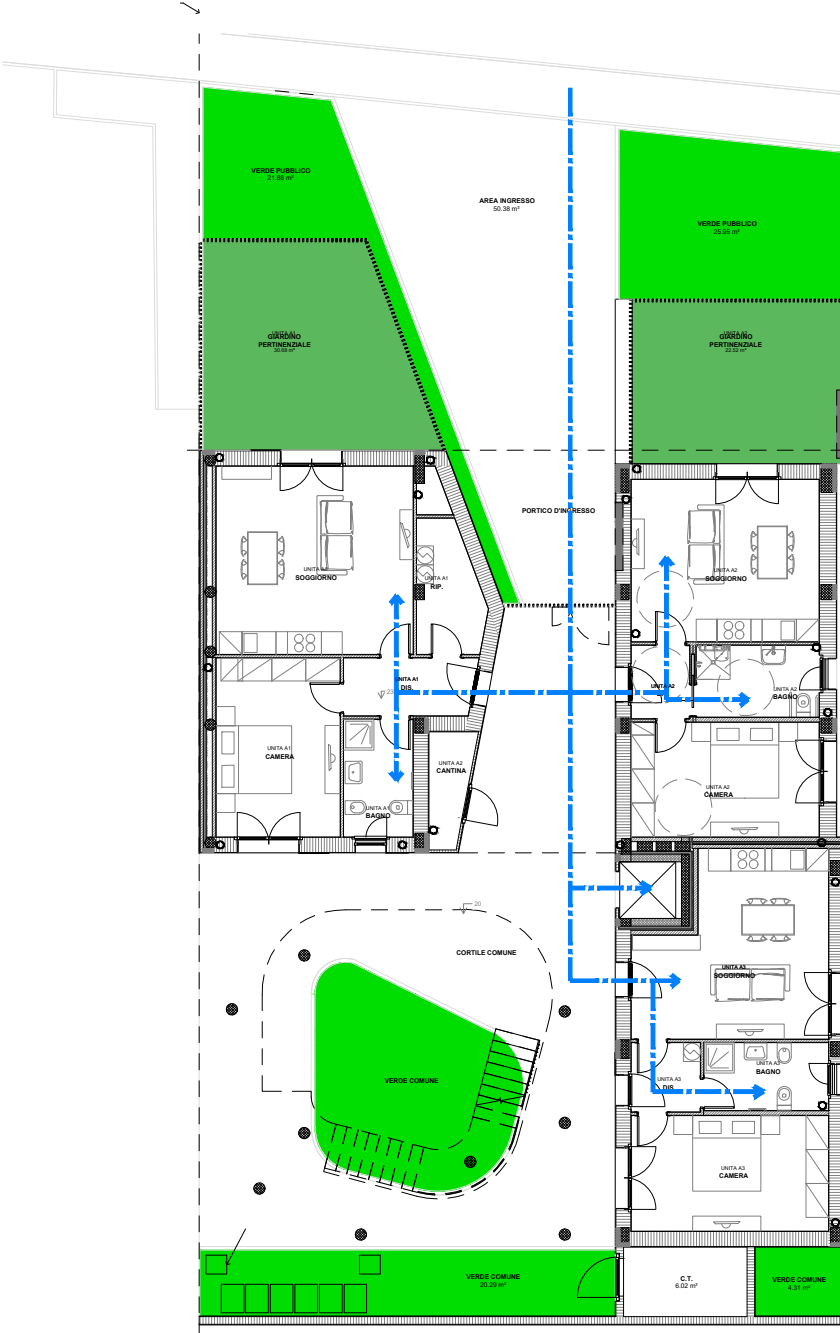

PIANTA PIANO TERRA_VISITABILITA'
SCALA 1:200

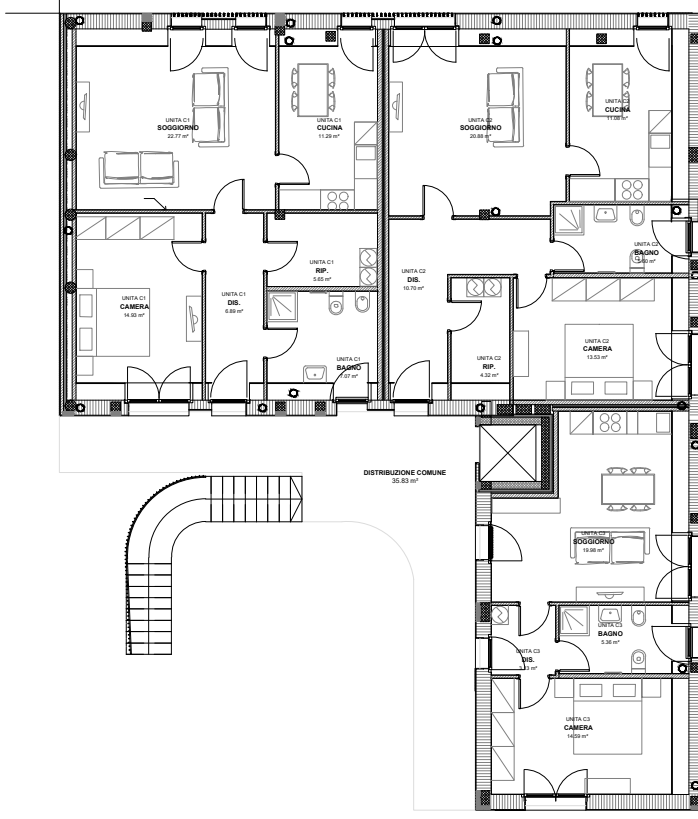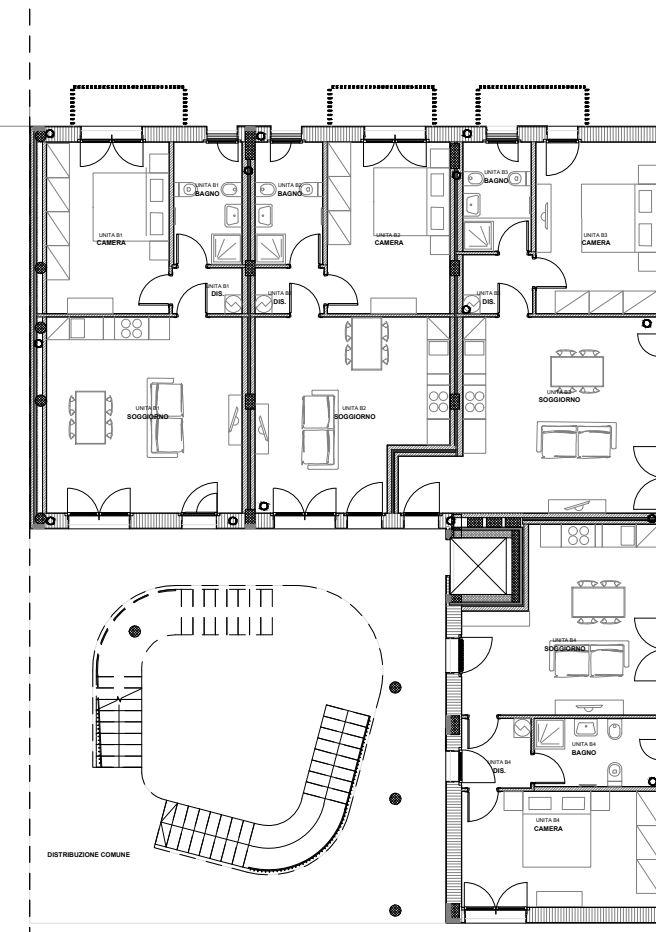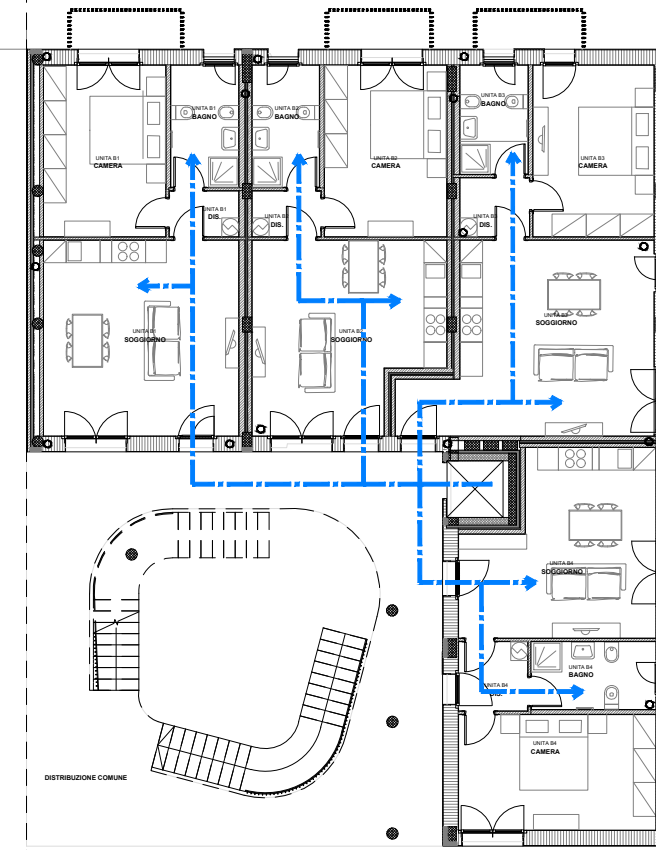

PERCORSO PER GARANTIRE LA VISIBILITA'
RAMPA CON PENDENZA < 8,00%