

AREA URBANISTICA QT6/1  
ISOLATO COMPRESO TRA LE VIE  
GARIBALDI-CAVOUR-MAMELI

SETTIMO TORINESE (TO)

NUOVO CATASTO TERRENI  
FOGLIO N.29 MAPPALI N.  
204,205,246

GRUPPO DI PROGETTAZIONE

**adstudio**  
www.adstudio.to.it

Arch. Angelo **DELLI GATTI**  
Arch. Maurizio **GONTIER**

adstudio - via Torino, 47 Settimo Torinese (TO)  
tel 011.82 11 318 - segreteria@adstudio.to.it

CAPOGRUPPO

Arch. Angelo **DELLI GATTI**

COMMITTENTE

SENNA COSTRUZIONI SRL

LIVELLO DI PROGETTAZIONE

## PROGETTO DEFINITIVO

DATA


10/01/2019

TITOLO TAVOLA

### L-1 - PIANTE PIANO INTERRATO



L-1 INTERRATO  
1:100

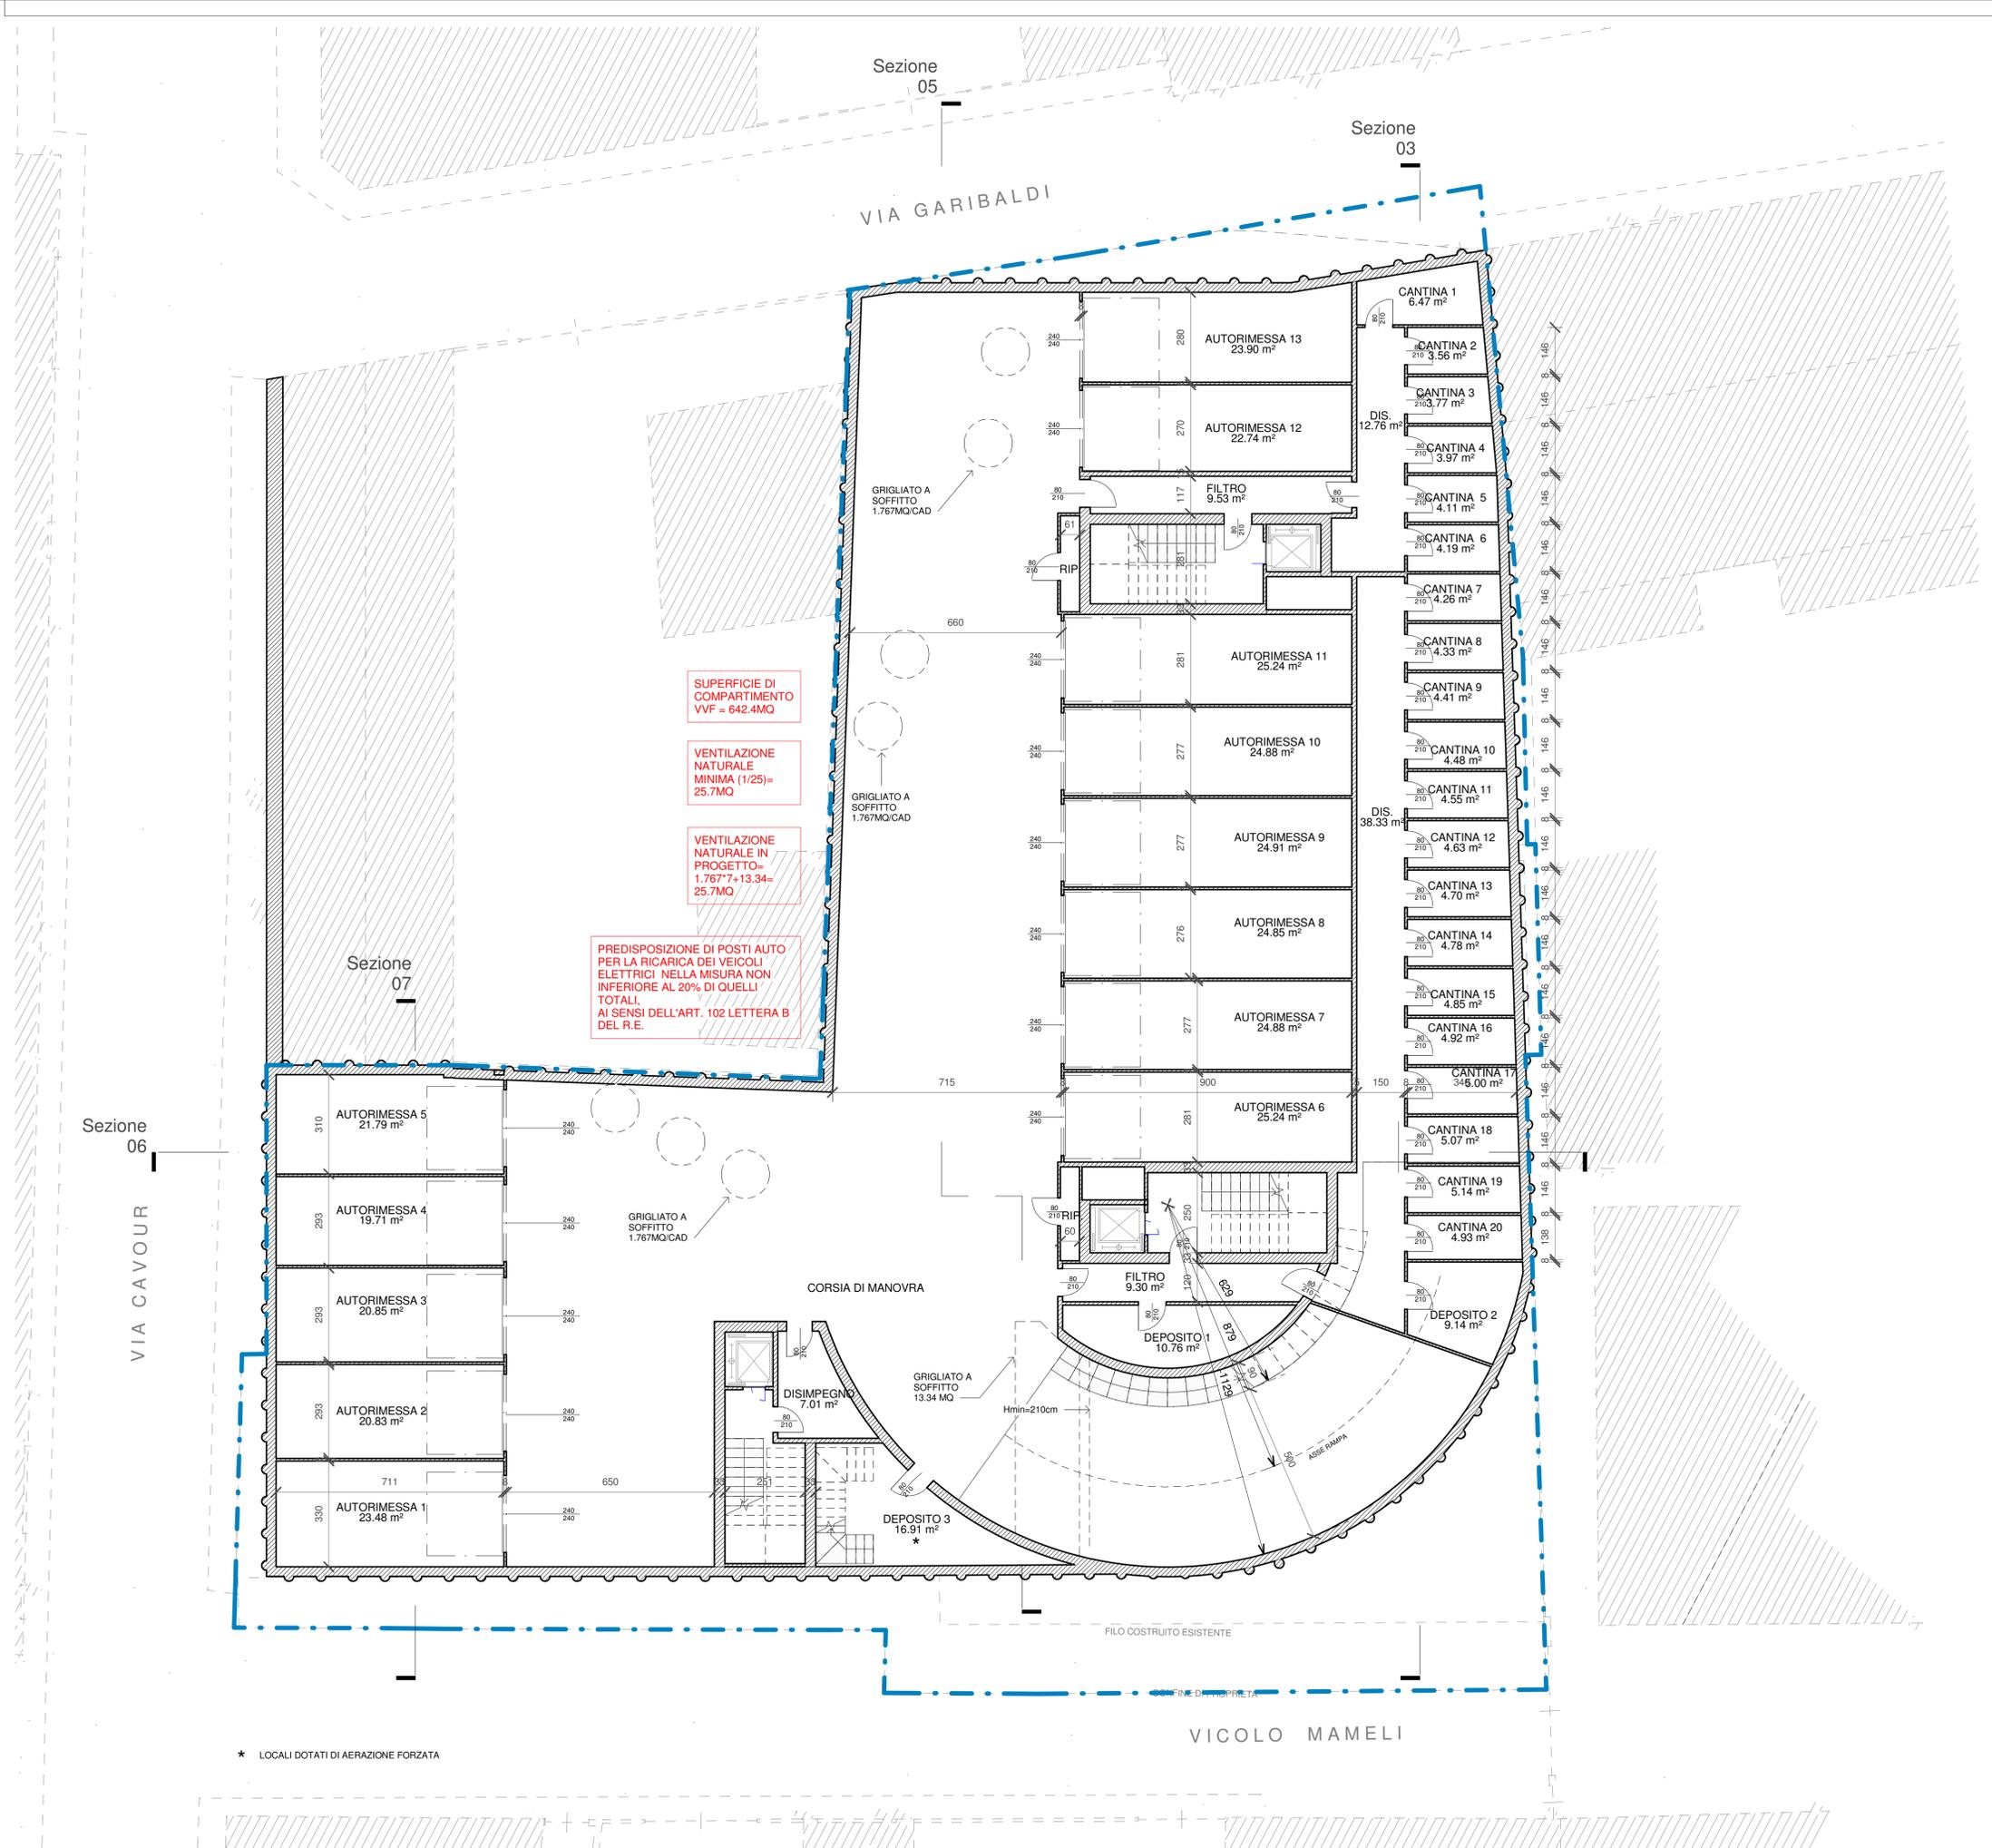

AREA URBANISTICA QT6/1  
ISOLATO COMPRESO TRA LE VIE  
GARIBALDI-CAVOUR-MAMELI

SETTIMO TORINESE (TO)

NUOVO CATASTO TERRENI  
FOGLIO N.29 MAPPALI N.  
204,205,246

GRUPPO DI PROGETTAZIONE

**adstudio**  
www.adstudio.to.it

Arch. Angelo **DELLI GATTI**  
Arch. Maurizio **GONTIER**

adstudio - via Torino, 47 Settimo Torinese (TO)  
tel 011.82 11 318 - segreteria@adstudio.to.it

CAPOGRUPPO

Arch. Angelo **DELLI GATTI**

COMMITTENTE

SENNA COSTRUZIONI SRL

LIVELLO DI PROGETTAZIONE

## PROGETTO DEFINITIVO

DATA

10/01/2019

TITOLO TAVOLA


### LO - Pianta Piano Terra

LEGGENDA:

 CONFINI DI PROPRIETA'



LO Pianta Piano Terra  
1 : 100

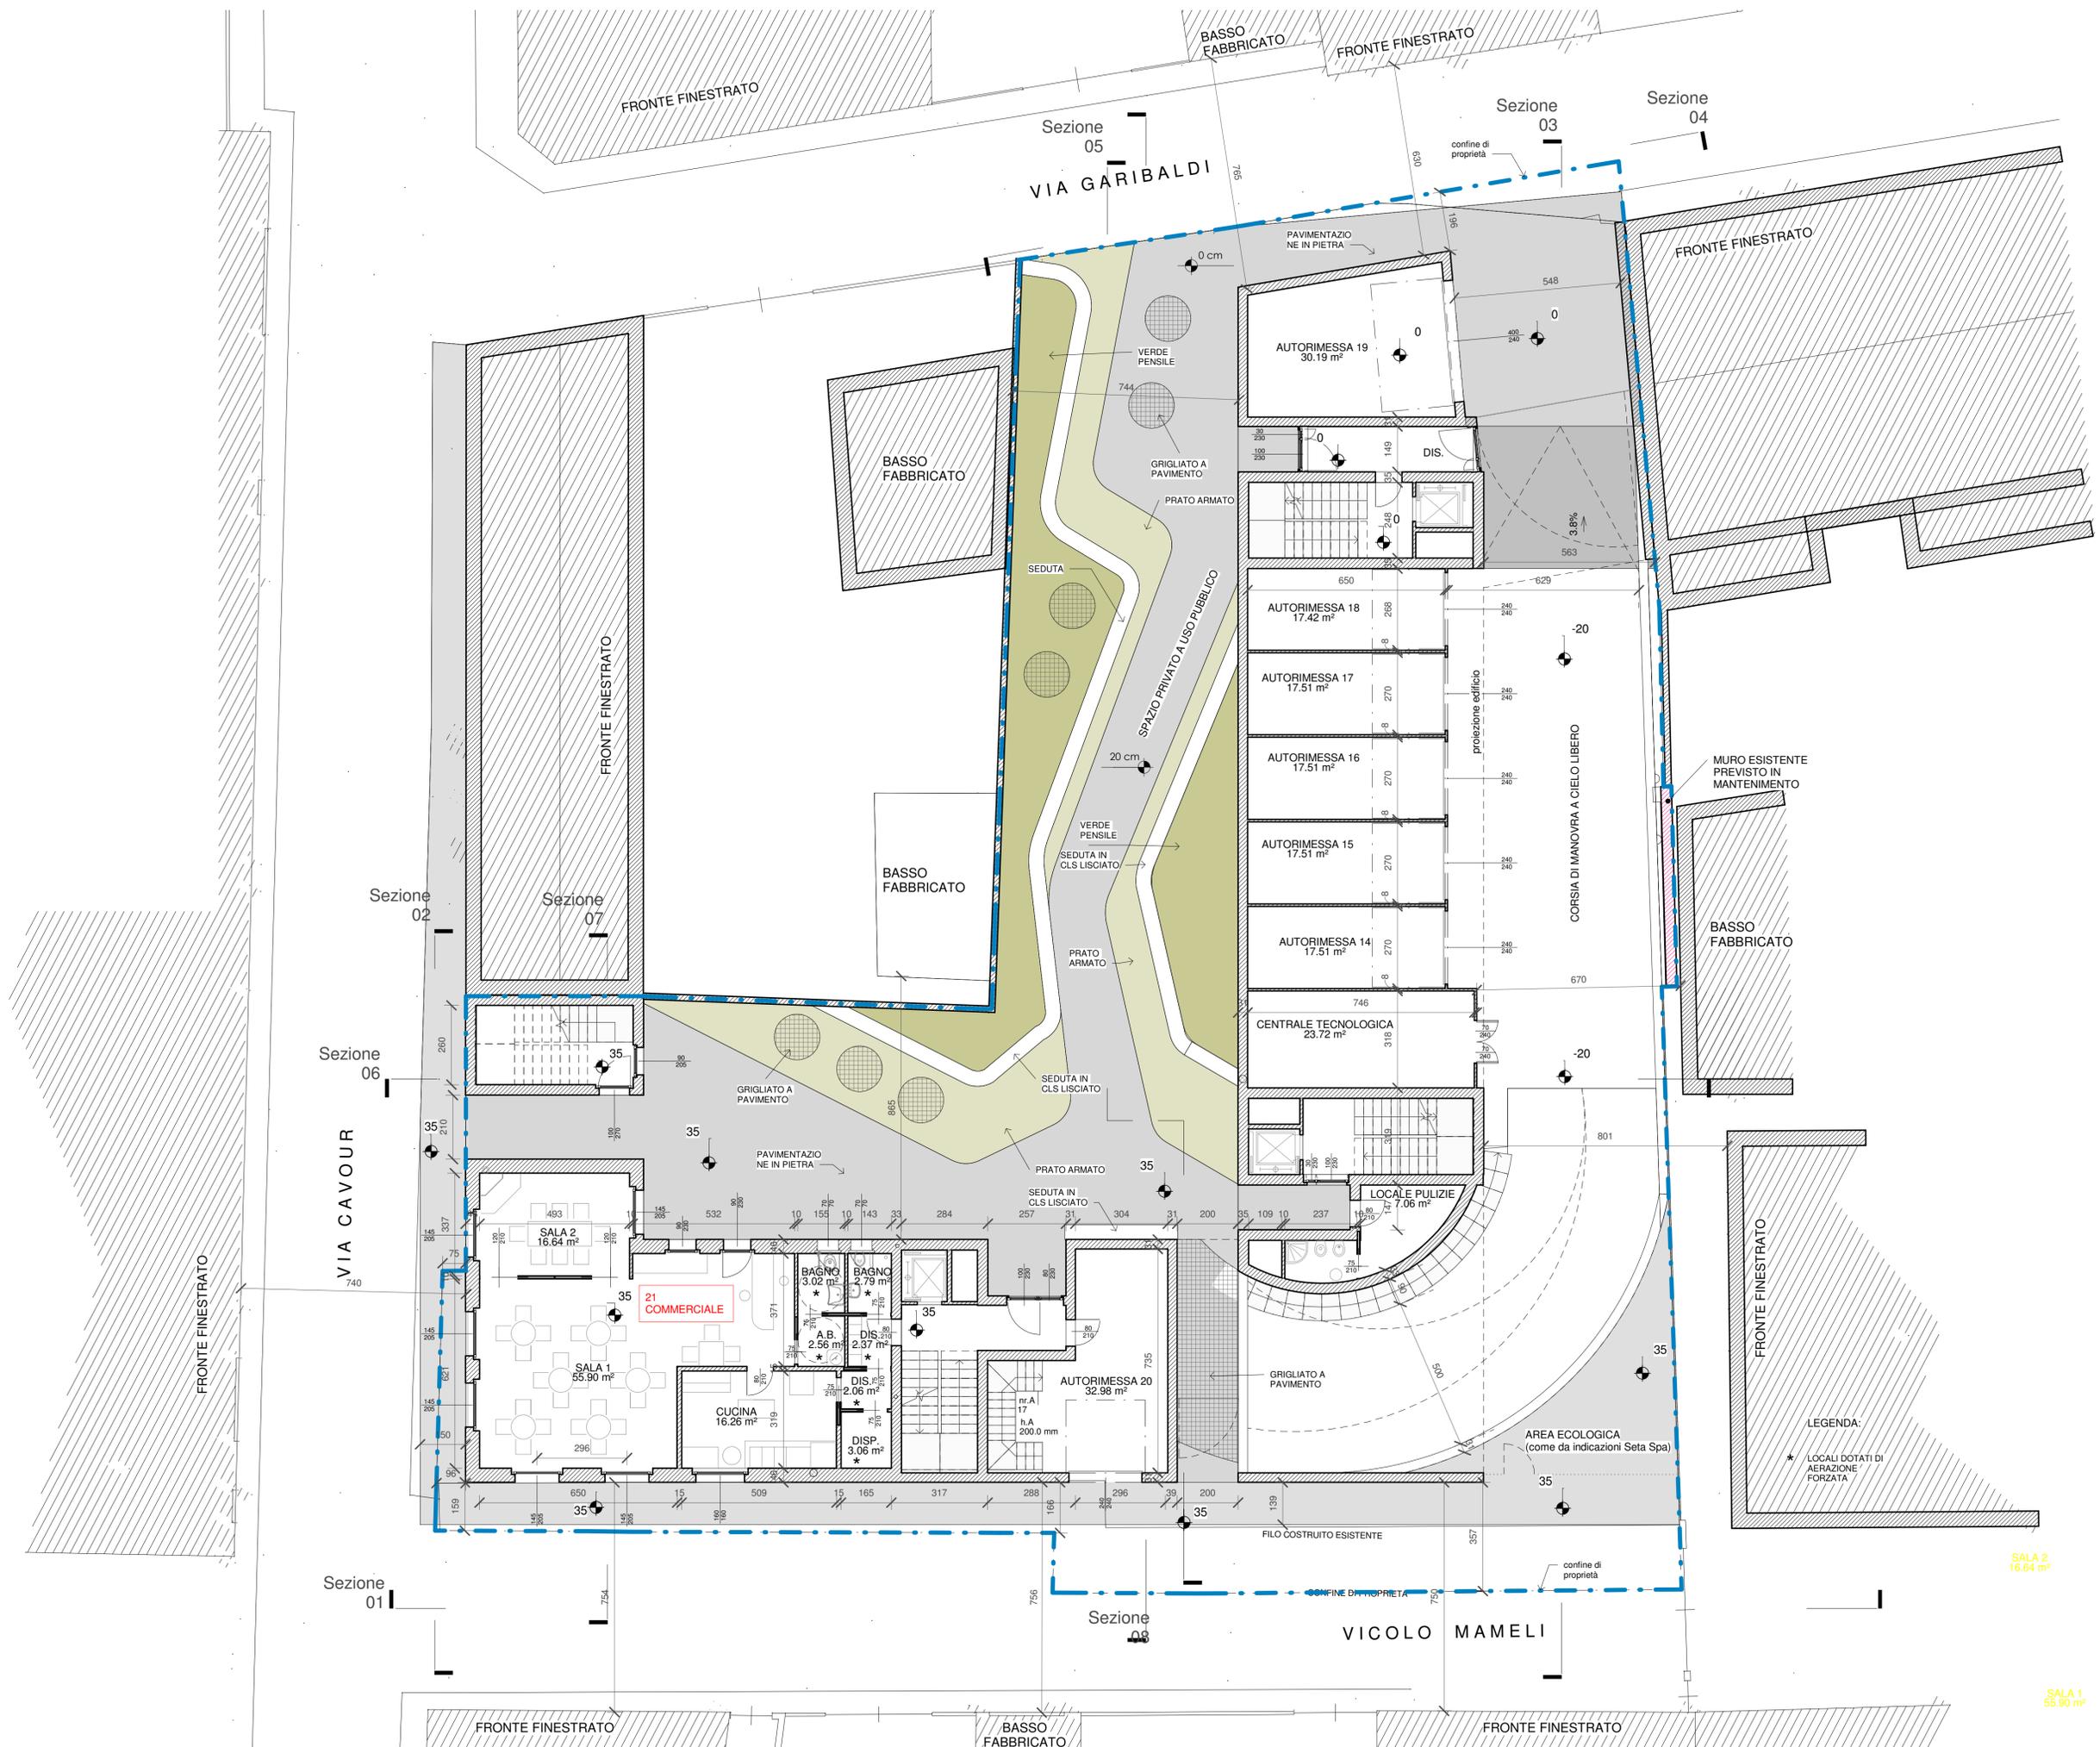

LEGGENDA:

\* LOCALI DOTATI DI AERAZIONE FORZATA

SALA 2  
16.64 m<sup>2</sup>

SALA 1  
55.90 m<sup>2</sup>

AREA URBANISTICA QT6/1  
ISOLATO COMPRESO TRA LE VIE  
GARIBALDI-CAVOUR-MAMELI

SETTIMO TORINESE (TO)

NUOVO CATASTO TERRENI  
FOGLIO N.29 MAPPALI N.  
204,205,246

GRUPPO DI PROGETTAZIONE

**adstudio**  
www.adstudio.to.it

Arch. Angelo **DELLI GATTI**  
Arch. Maurizio **GONTIER**

adstudio - via Torino, 47 Settimo Torinese (TO)  
tel 011.82 11 318 - segreteria@adstudio.to.it

CAPOGRUPPO

Arch. Angelo **DELLI GATTI**

COMMITTENTE

SENNA COSTRUZIONI SRL

LIVELLO DI PROGETTAZIONE


## PROGETTO DEFINITIVO

DATA

10/01/2019

TITOLO TAVOLA

### L1 - PIANTA PIANO PRIMO

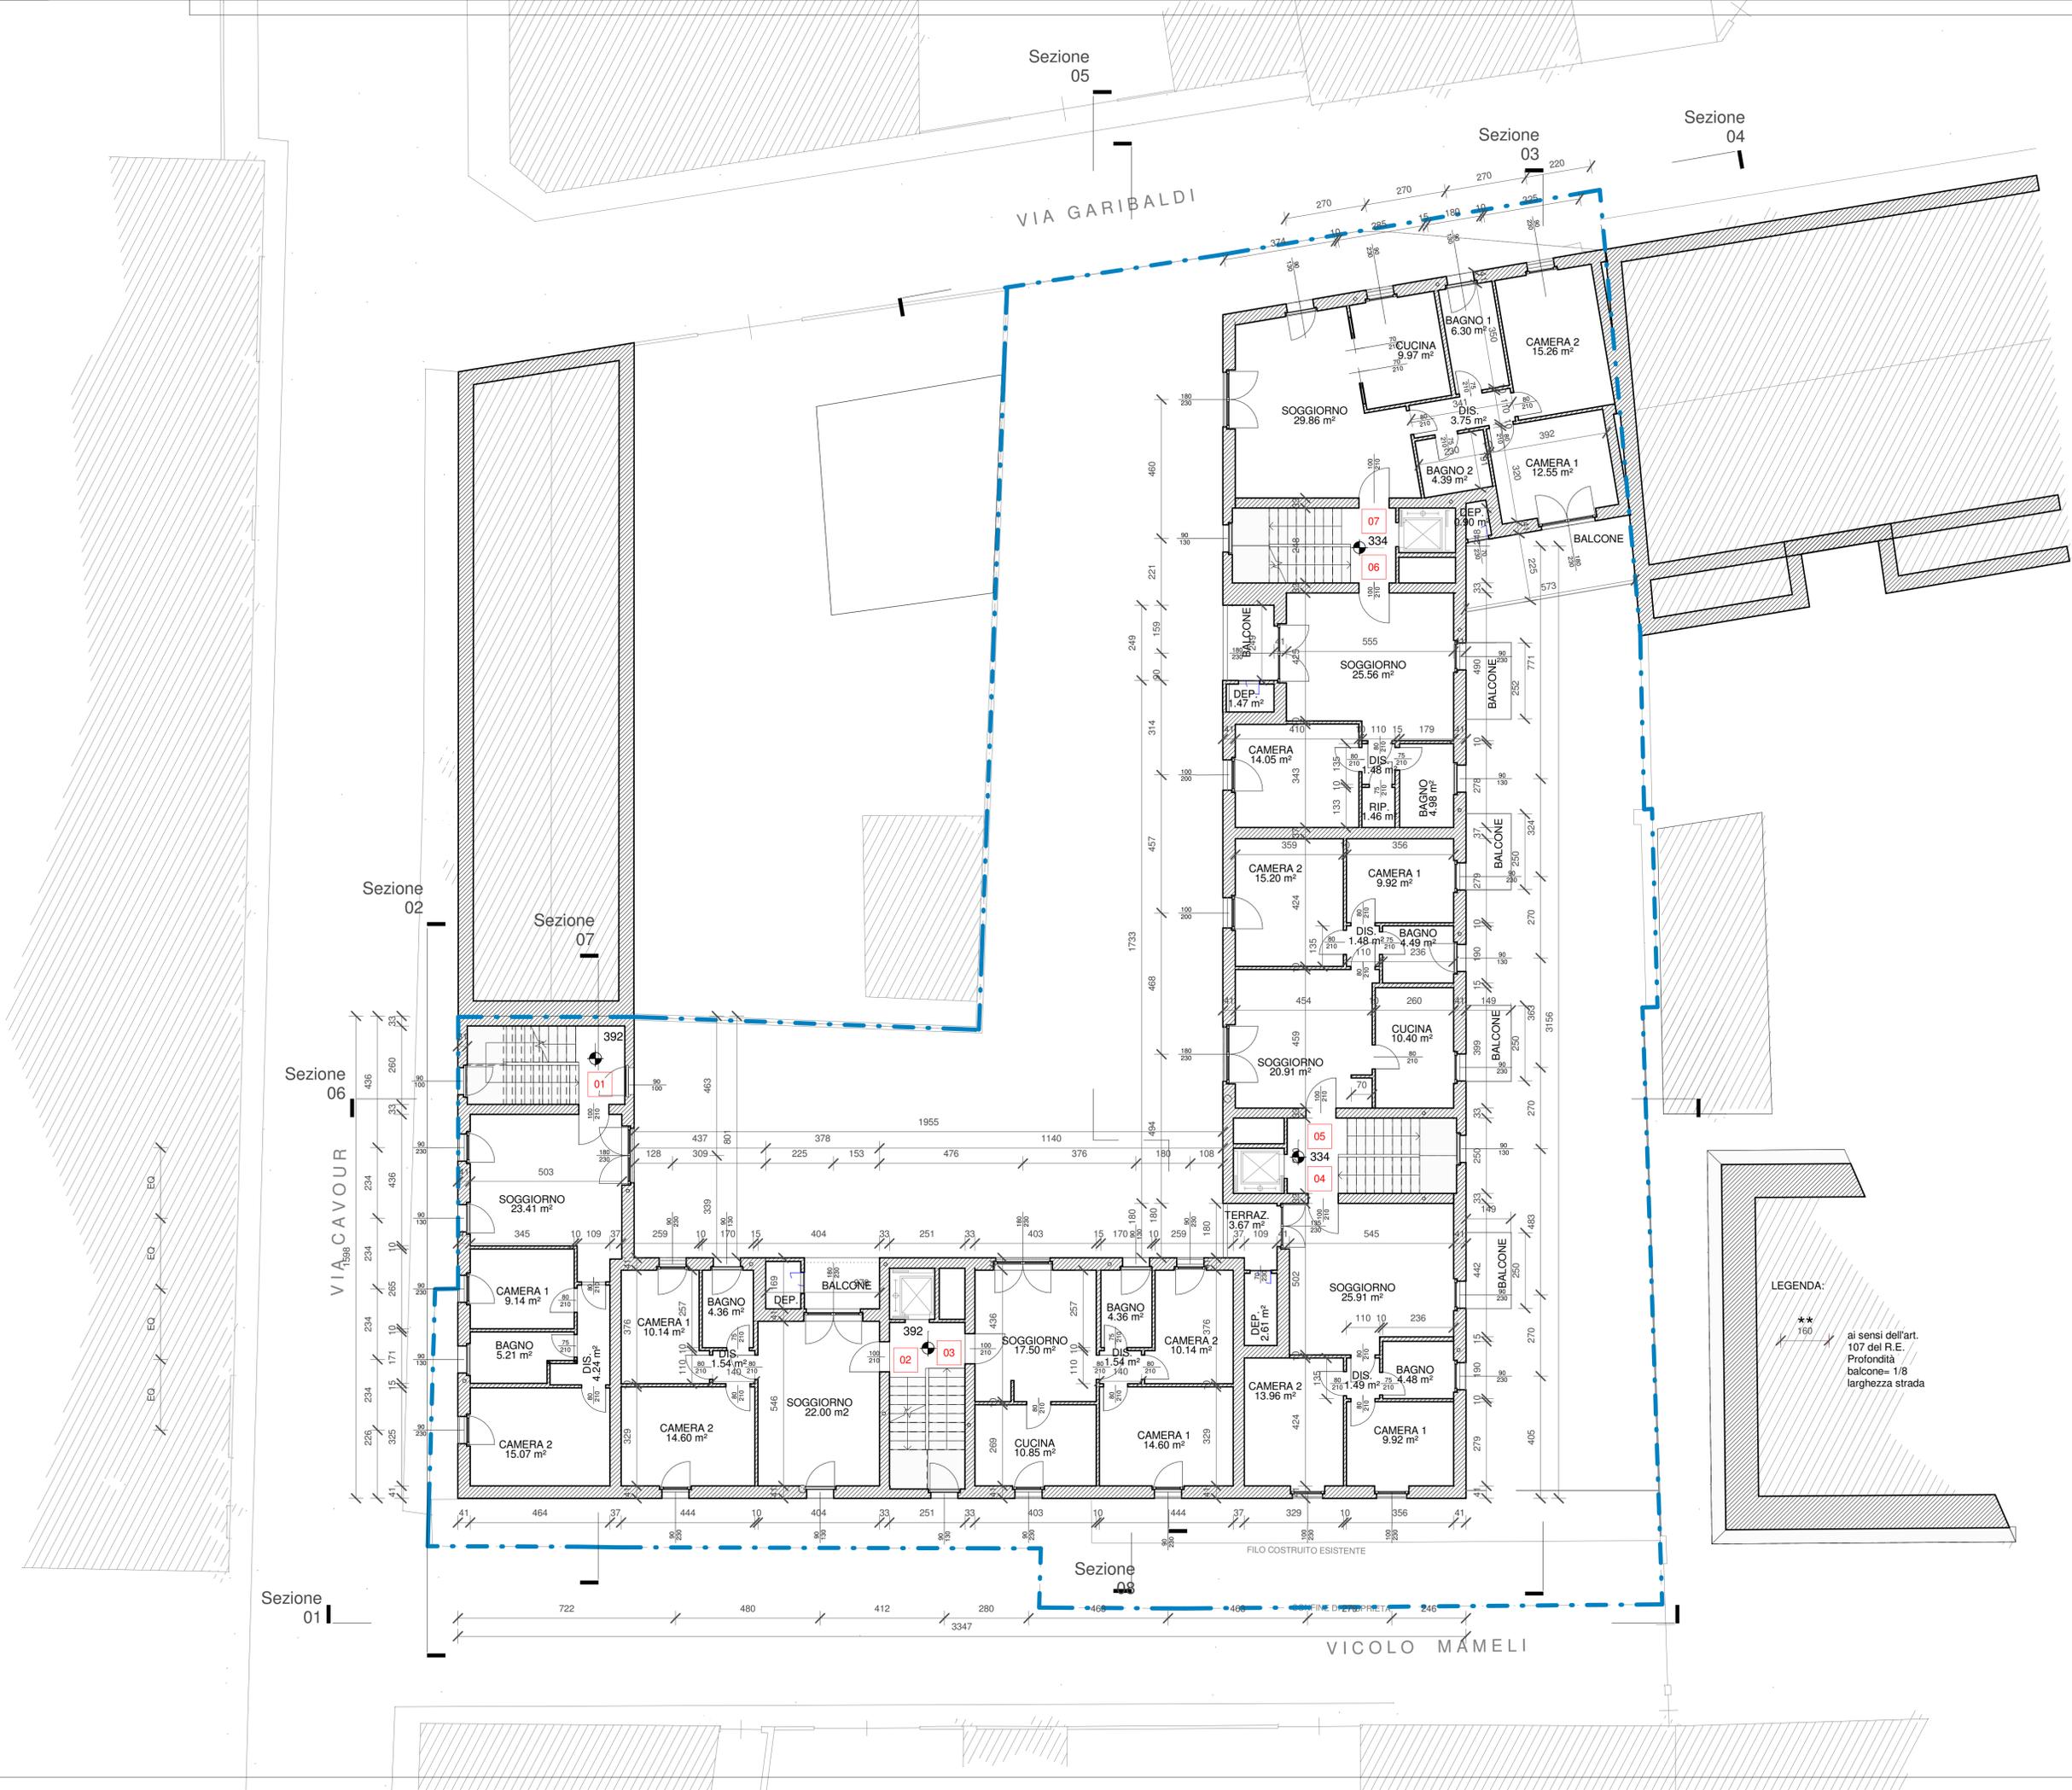

AREA URBANISTICA QT6/1  
ISOLATO COMPRESO TRA LE VIE  
GARIBALDI-CAVOUR-MAMELI

SETTIMO TORINESE (TO)

NUOVO CATASTO TERRENI  
FOGLIO N.29 MAPPALI N.  
204,205,246

GRUPPO DI PROGETTAZIONE

**adstudio**  
www.adstudio.to.it

Arch. Angelo **DELLI GATTI**  
Arch. Maurizio **GONTIER**

adstudio - via Torino, 47 Settimo Torinese (TO)  
tel 011.82 11 318 - segreteria@adstudio.to.it

CAPOGRUPPO

Arch. Angelo **DELLI GATTI**

COMMITTENTE

SENNA COSTRUZIONI SRL

LIVELLO DI PROGETTAZIONE

## PROGETTO DEFINITIVO

DATA

10/01/2019

TITOLO TAVOLA

### L2 - PIANTE PIANO SECONDO



L2(A) SECONDO  
1:100



LEGENDA:  
\*\*  
160  
ai sensi dell'art.  
107 del R.E.  
Profondità  
balcone= 1/8  
larghezza strada



AREA URBANISTICA QT6/1  
ISOLATO COMPRESO TRA LE  
VIE  
GARIBALDI-CAVOUR-MAMELI

SETTIMO TORINESE (TO)

NUOVO CATASTO TERRENI  
FOGLIO N.29 MAPPALI N.  
204,205,246

GRUPPO DI PROGETTAZIONE

**adstudio**  
www.adstudio.to.it

Arch. Angelo **DELLI GATTI**  
Arch. Maurizio **GONTIER**

adstudio - via Torino, 47 Settimo Torinese (TO)  
tel 011.82 11 318 - segreteria@adstudio.to.it

CAPOGRUPPO

Arch. Angelo **DELLI GATTI**

COMMITTENTE

SENNA COSTRUZIONI SRL

LIVELLO DI PROGETTAZIONE

**PROGETTO DEFINITIVO**

DATA

10/01/2019

TITOLO TAVOLA

**L4 - PIANTA PIANO  
QUARTO**

VIA CAVOUR

VIA GARIBALDI

VICOLO MAMELI



AREA URBANISTICA QT6/1  
ISOLATO COMPRESO TRA LE VIE  
GARIBALDI-CAVOUR-MAMELI

SETTIMO TORINESE (TO)

NUOVO CATASTO TERRENI  
FOGLIO N.29 MAPPALI N.  
204,205,246

GRUPPO DI PROGETTAZIONE

**adstudio**  
www.adstudio.to.it

Arch. Angelo **DELLI GATTI**  
Arch. Maurizio **GONTIER**

adstudio - via Torino, 47 Settimo Torinese (TO)  
tel 011.82 11 318 - segreteria@adstudio.to.it

CAPOGRUPPO

Arch. Angelo **DELLI GATTI**

COMMITTENTE

SENNA COSTRUZIONI SRL

LIVELLO DI PROGETTAZIONE

**PROGETTO DEFINITIVO**

DATA


10/01/2019

TITOLO TAVOLA

**L5 - PIANTA COPERTURE**



L5 COPERTURE  
1:100

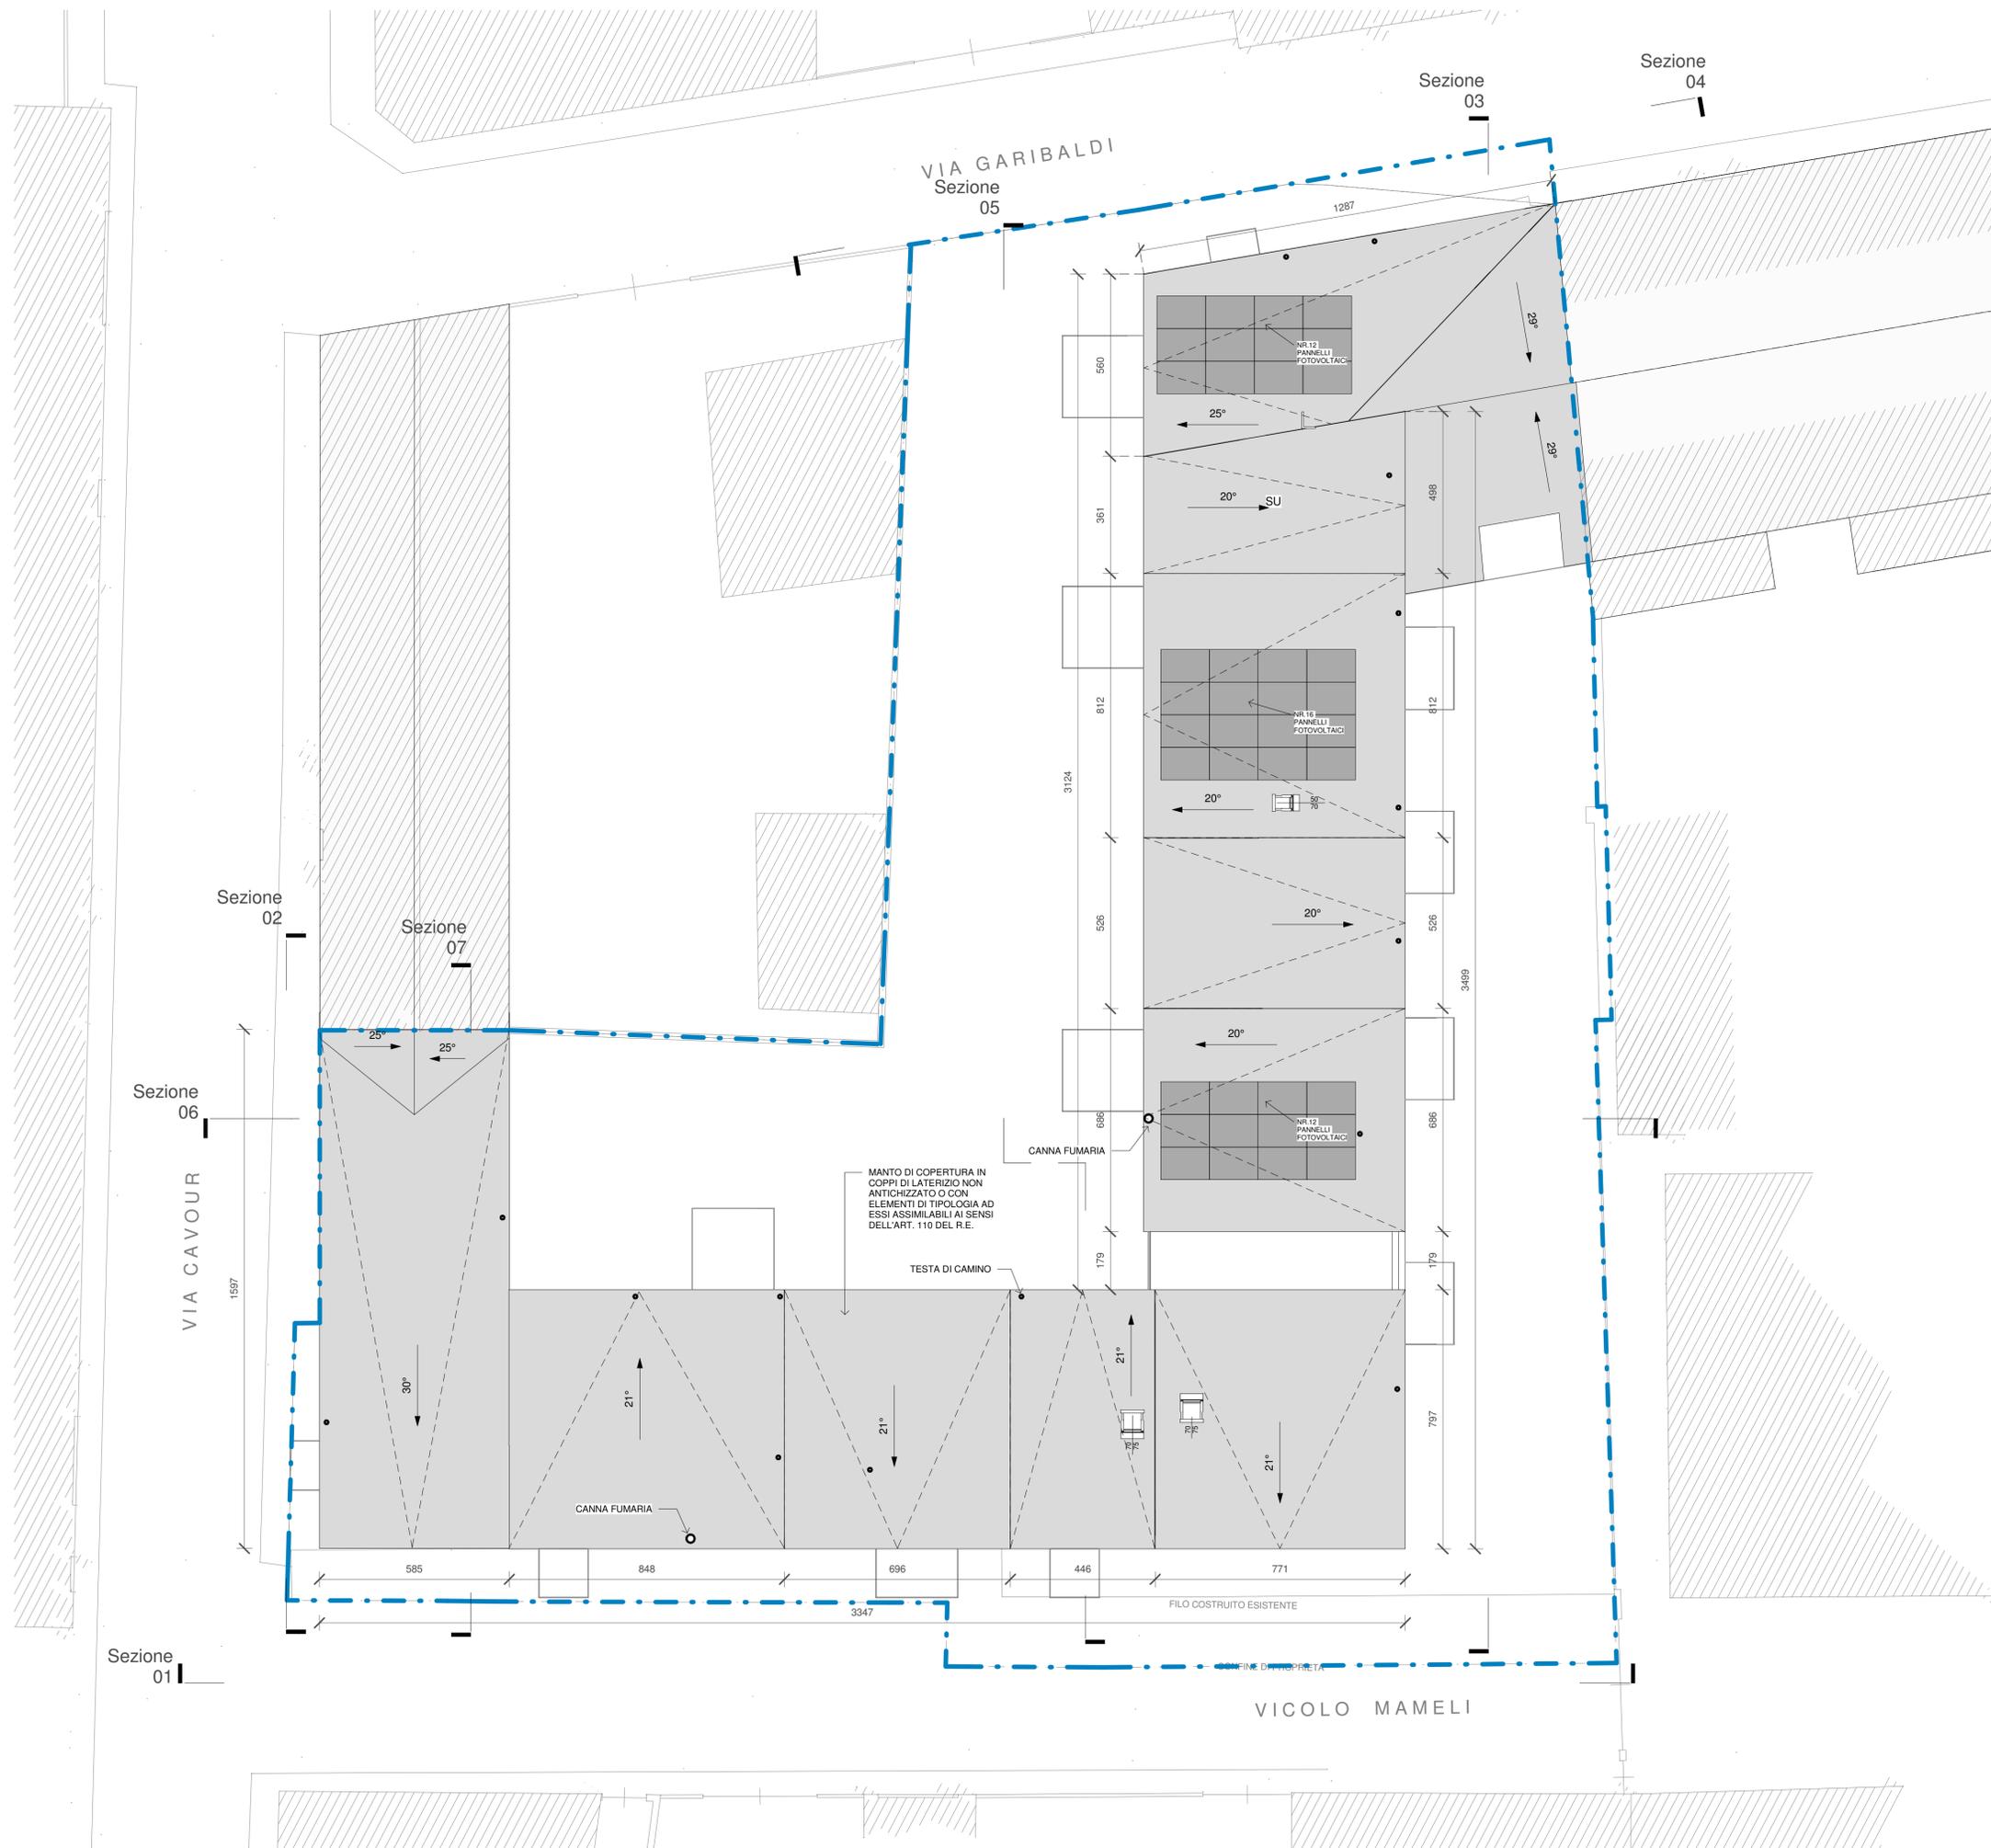

AREA URBANISTICA QT6/1  
ISOLATO COMPRESO TRA LE VIE  
GARIBALDI-CAVOUR-MAMELI

SETTIMO TORINESE (TO)

NUOVO CATASTO TERRENI  
FOGLIO N.29 MAPPALI N.  
204,205,246

GRUPPO DI PROGETTAZIONE

**adstudio**  
www.adstudio.to.it

Arch. Angelo **DELLI GATTI**  
Arch. Maurizio **GONTIER**

adstudio - via Torino, 47 Settimo Torinese (TO)  
tel 011.82 11 318 - segreteria@adstudio.to.it

CAPOGRUPPO

Arch. Angelo **DELLI GATTI**

COMMITTENTE

SENNA COSTRUZIONI SRL

LIVELLO DI PROGETTAZIONE


**PROGETTO DEFINITIVO**

DATA

10/01/2019

TITOLO TAVOLA

**SEZIONI/ PROSPETTI  
01+02, PARTICOLARE  
COSTRUTTIVO**

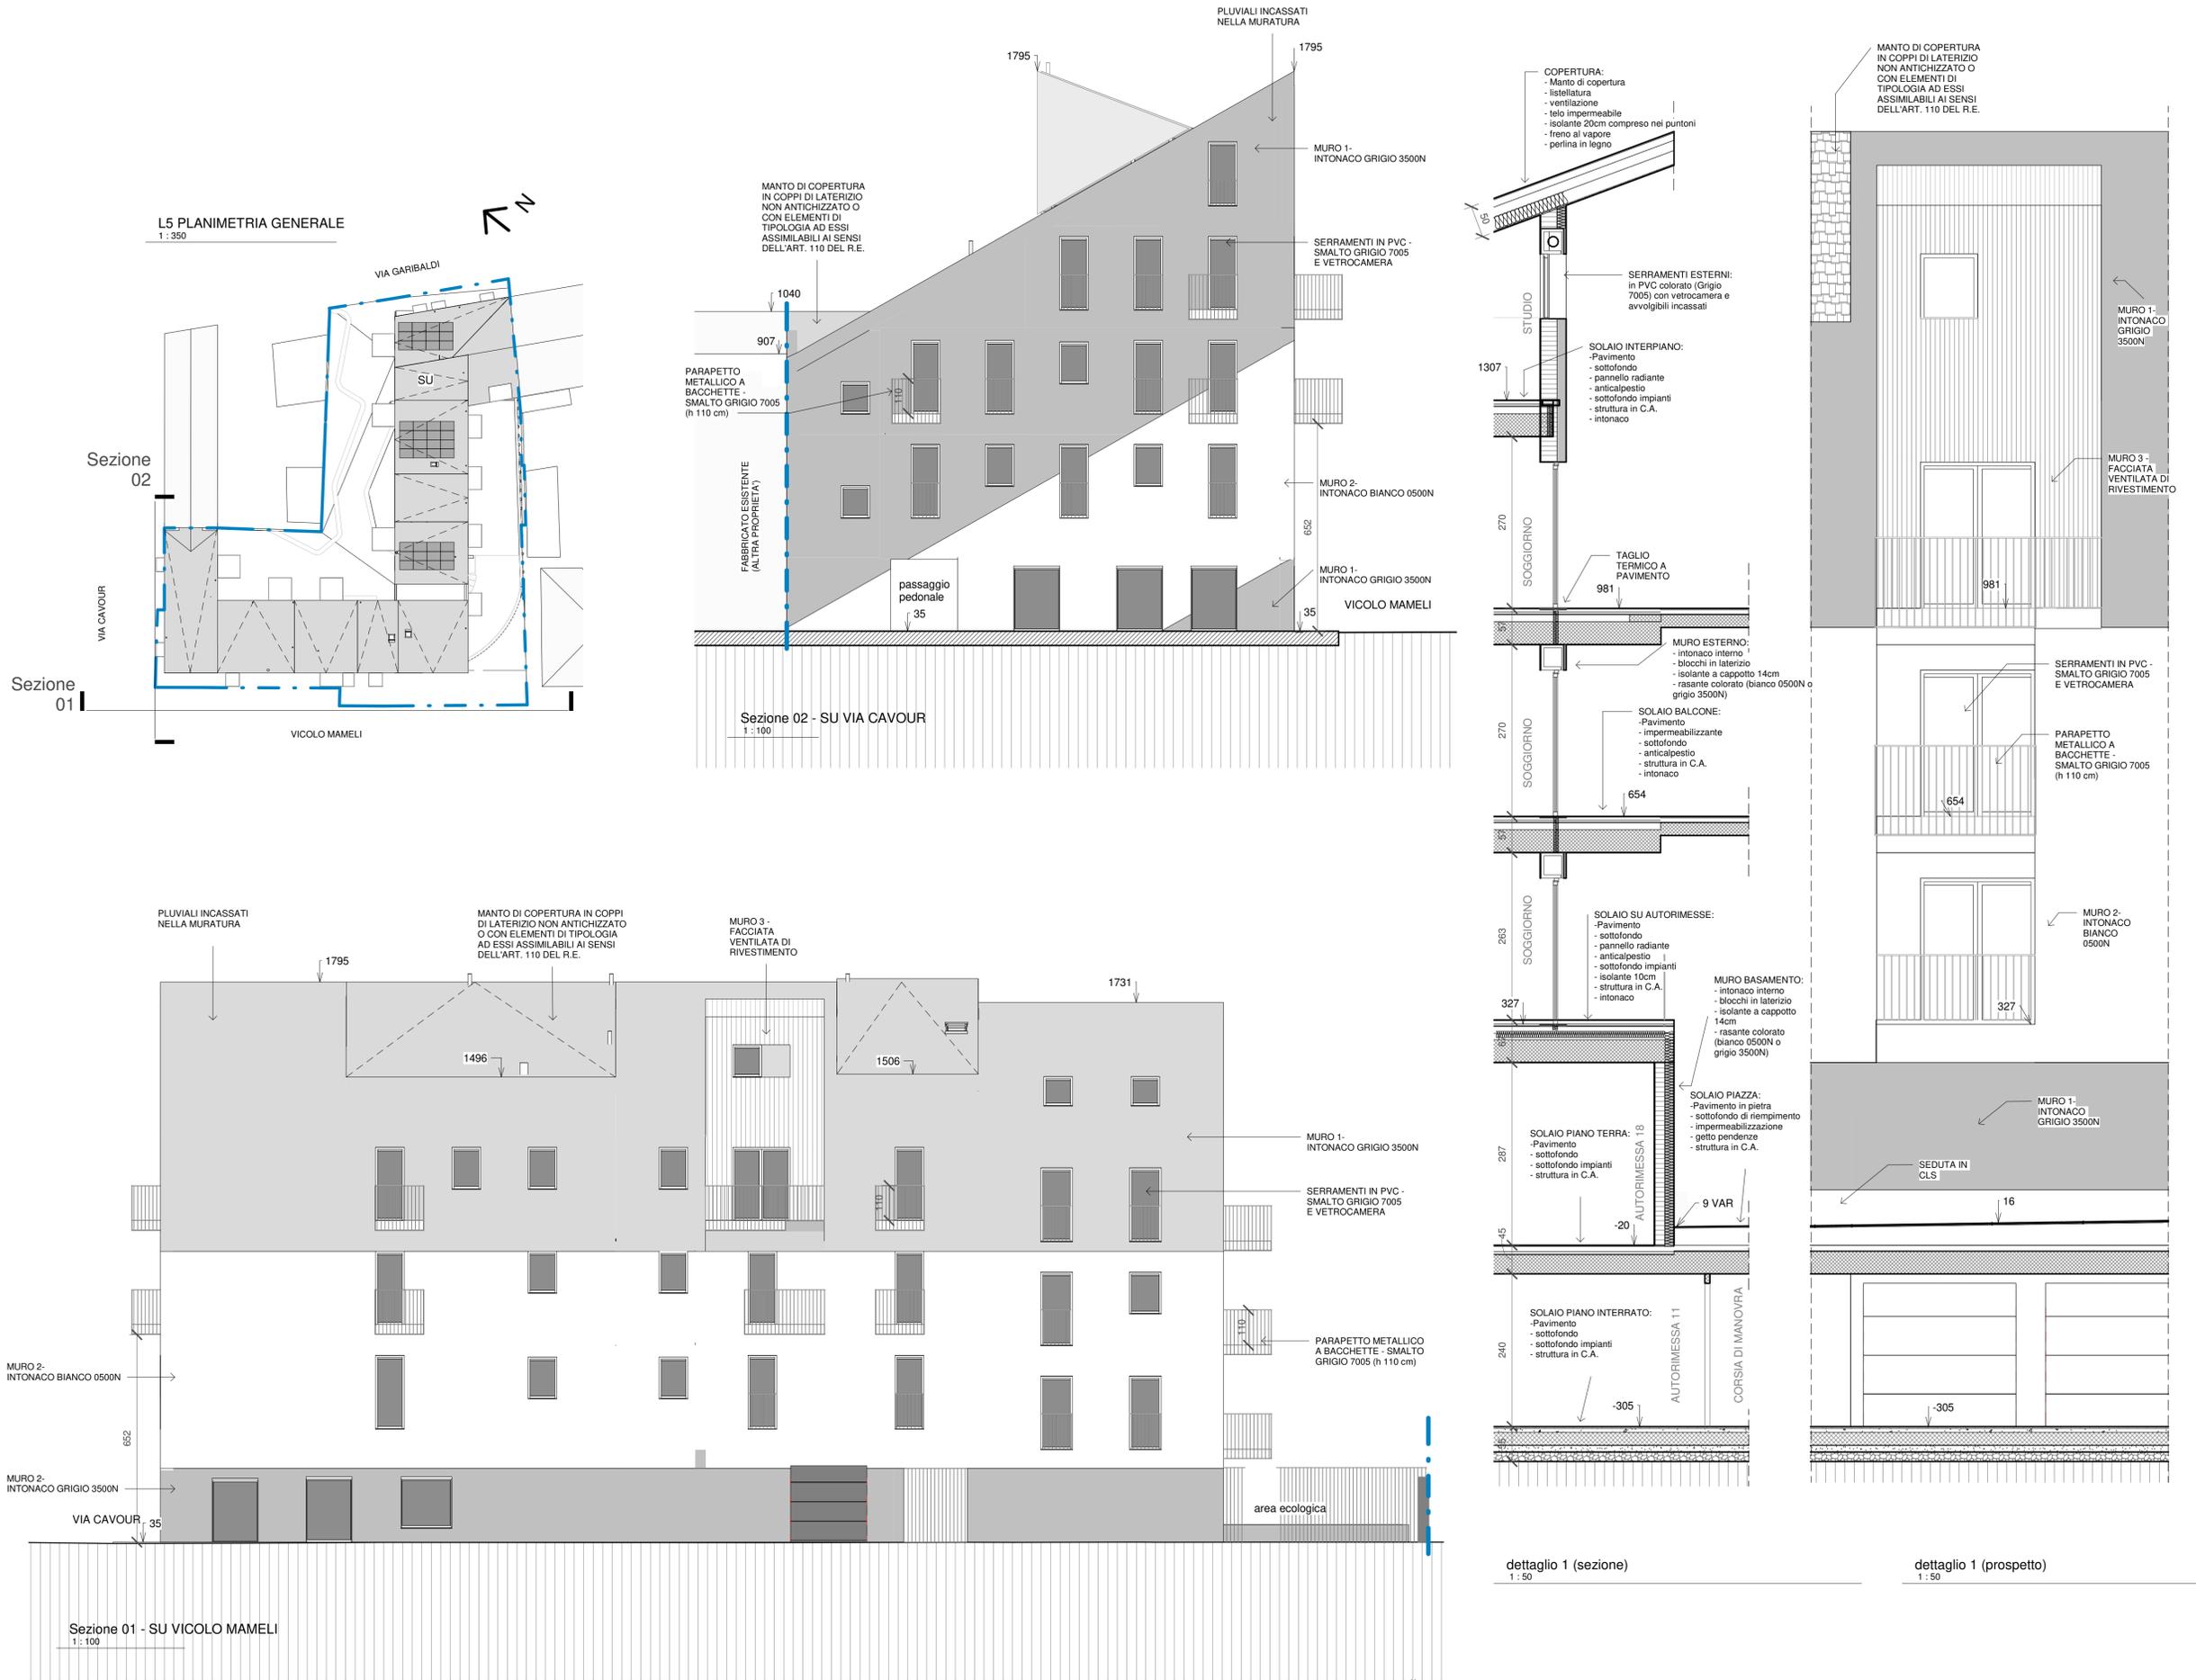

AREA URBANISTICA QT6/1  
ISOLATO COMPRESO TRA LE  
VIE  
GARIBALDI-CAVOUR-MAMELI

SETTIMO TORINESE (TO)

NUOVO CATASTO TERRENI  
FOGLIO N.29 MAPPALI N.  
204,205,246

GRUPPO DI PROGETTAZIONE

**adstudio**  
www.adstudio.to.it

Arch. Angelo **DELLI GATTI**  
Arch. Maurizio **GONTIER**

adstudio - via Torino, 47 Settimo Torinese (TO)  
tel 011.82 11 318 - segreteria@adstudio.to.it

CAPOGRUPPO

Arch. Angelo **DELLI GATTI**

COMMITTENTE

SENNA COSTRUZIONI SRL

LIVELLO DI PROGETTAZIONE





## PROGETTO DEFINITIVO

DATA

10/01/2019

TITOLO TAVOLA

### SEZIONI/PROSPETTI 03+07+05

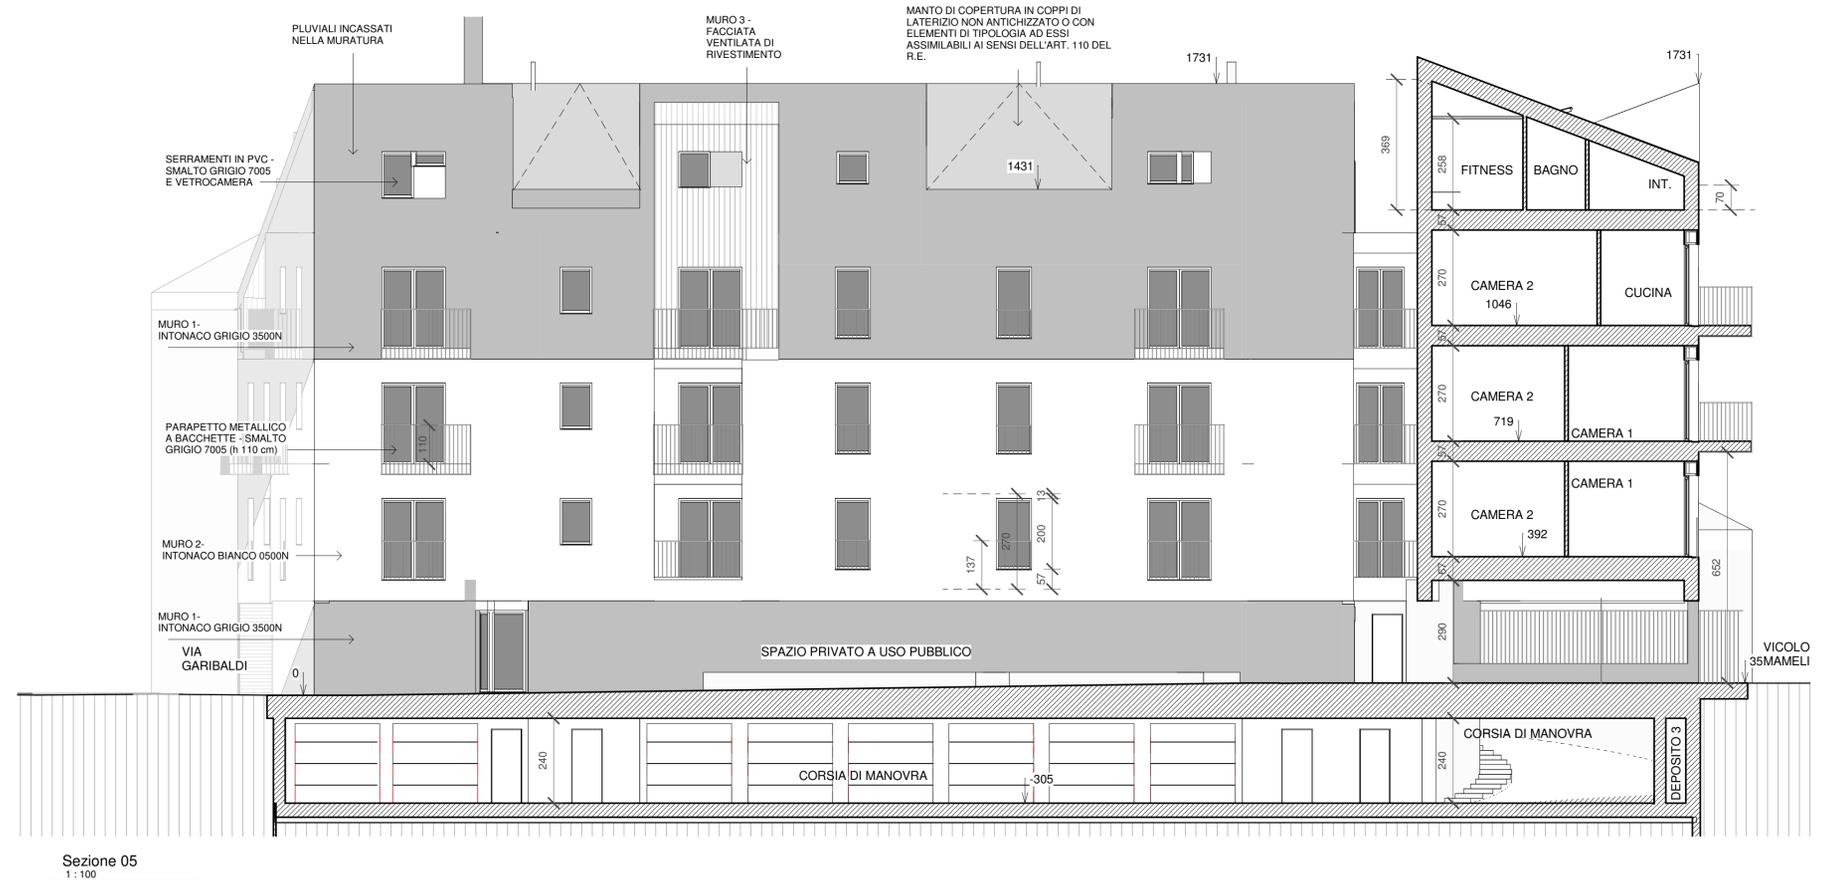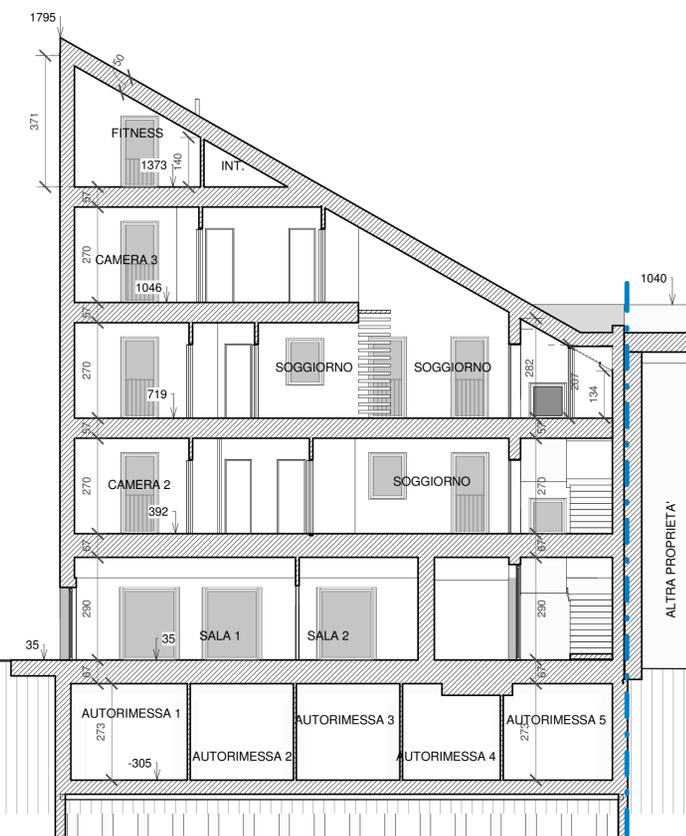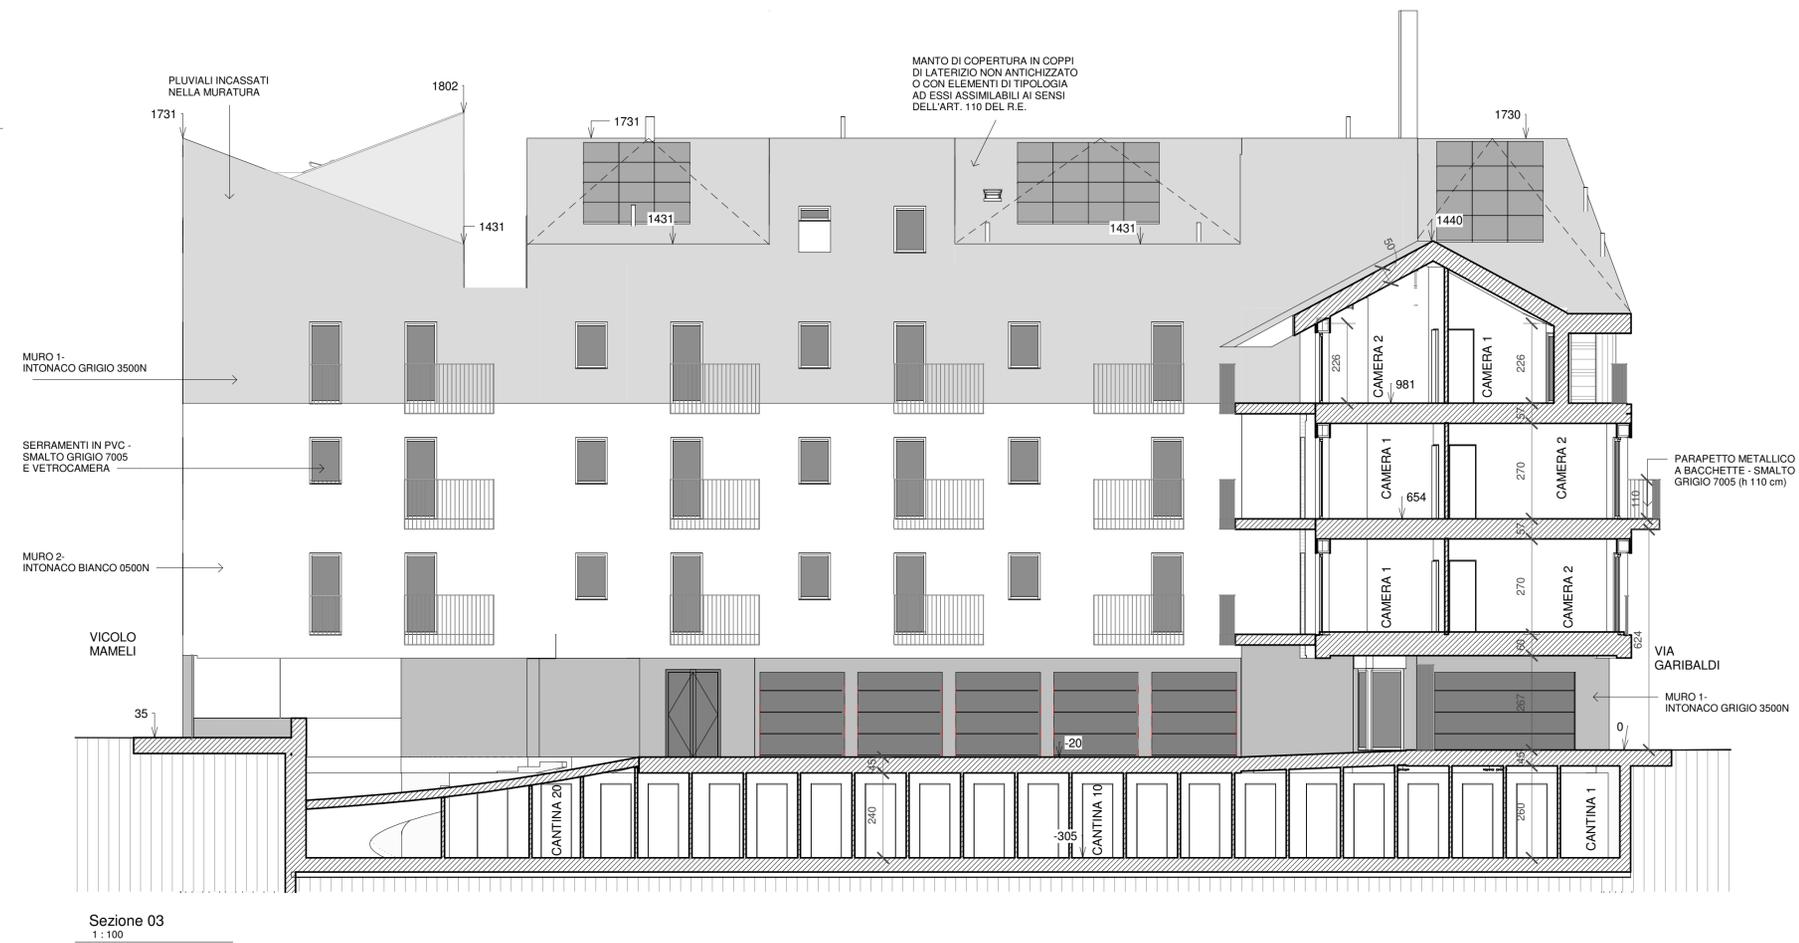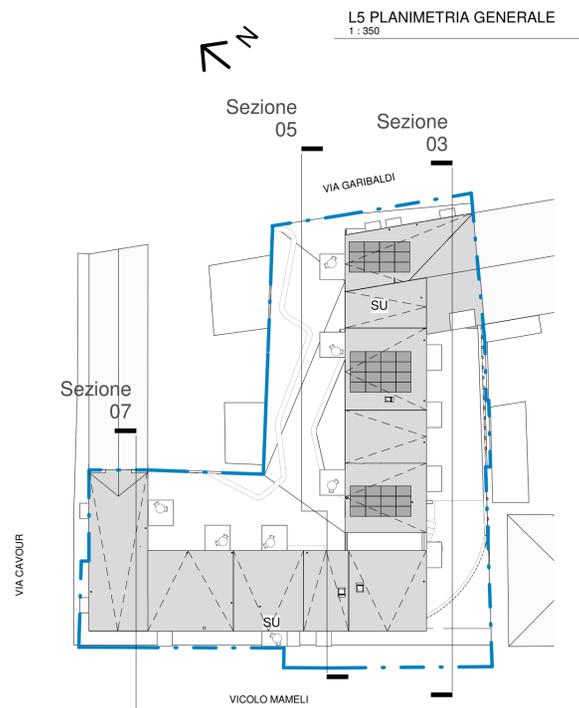

AREA URBANISTICA QT6/1  
ISOLATO COMPRESO TRA LE  
VIE  
GARIBALDI-CAVOUR-MAMELI

SETTIMO TORINESE (TO)

NUOVO CATASTO TERRENI  
FOGLIO N.29 MAPPALI N.  
204,205,246

GRUPPO DI PROGETTAZIONE

**adstudio**  
www.adstudio.to.it

Arch. Angelo **DELLI GATTI**  
Arch. Maurizio **GONTIER**

adstudio - via Torino, 47 Settimo Torinese (TO)  
tel 011.82 11 318 - segreteria@adstudio.to.it

CAPOGRUPPO  
Arch. Angelo **DELLI GATTI**





COMMITTENTE  
SENNA COSTRUZIONI SRL

LIVELLO DI PROGETTAZIONE  
**PROGETTO DEFINITIVO**

DATA  
10/01/2019

TITOLO TAVOLA  
**SEZIONI/PROSPETTI  
04+06+08**

L5 PLANIMETRIA GENERALE  
1 : 350

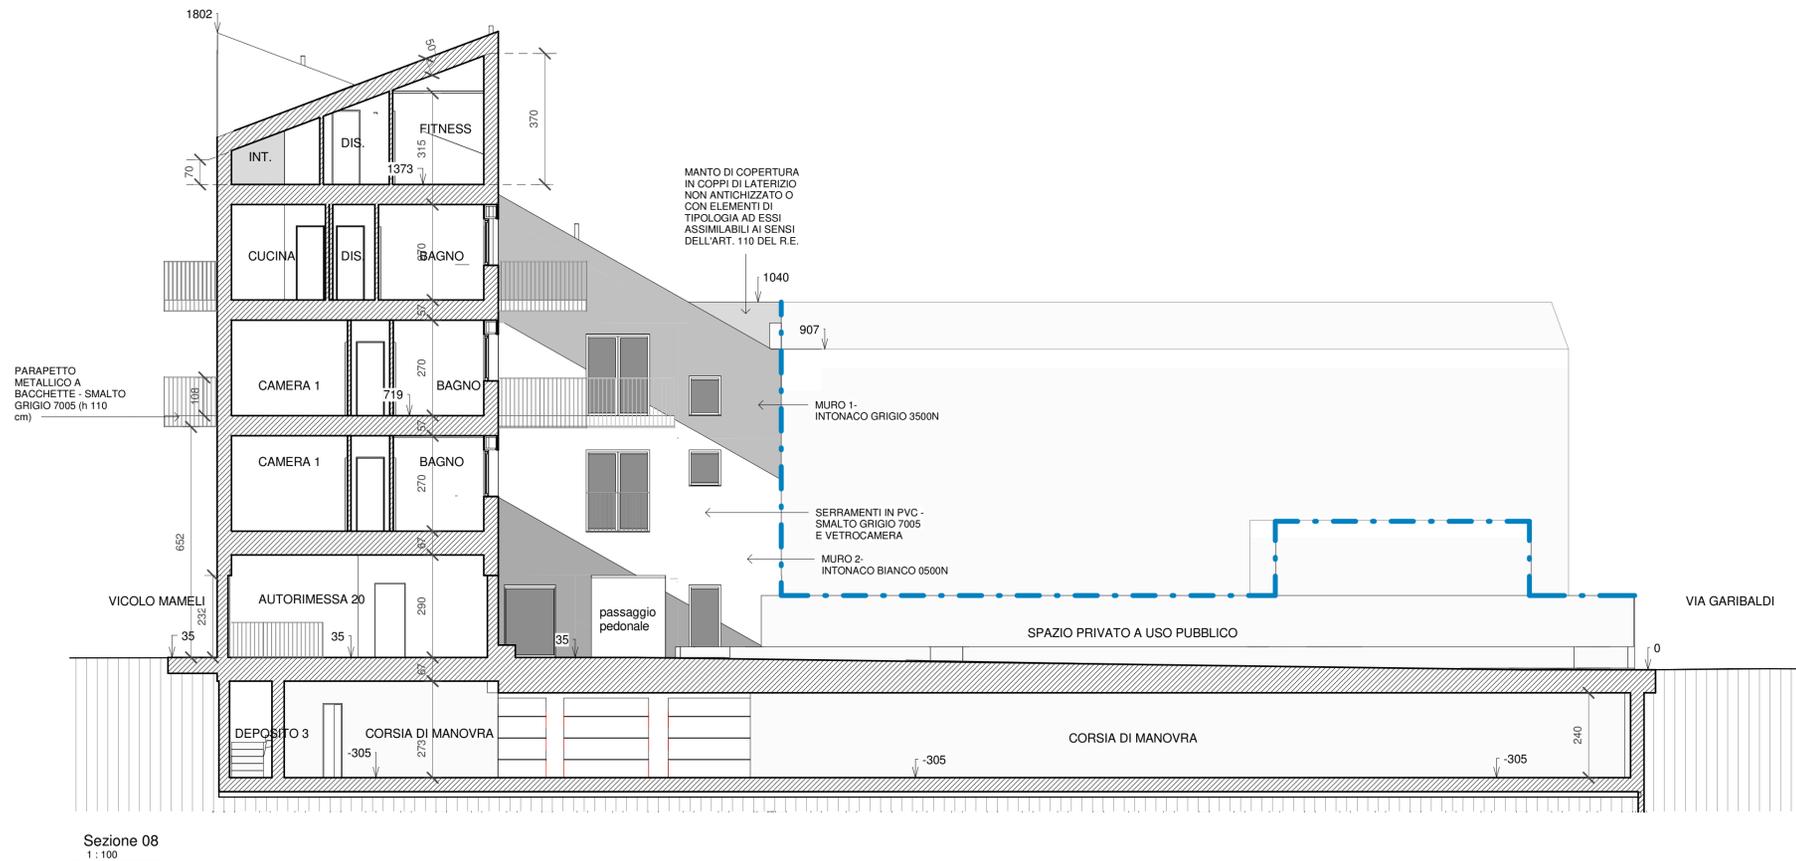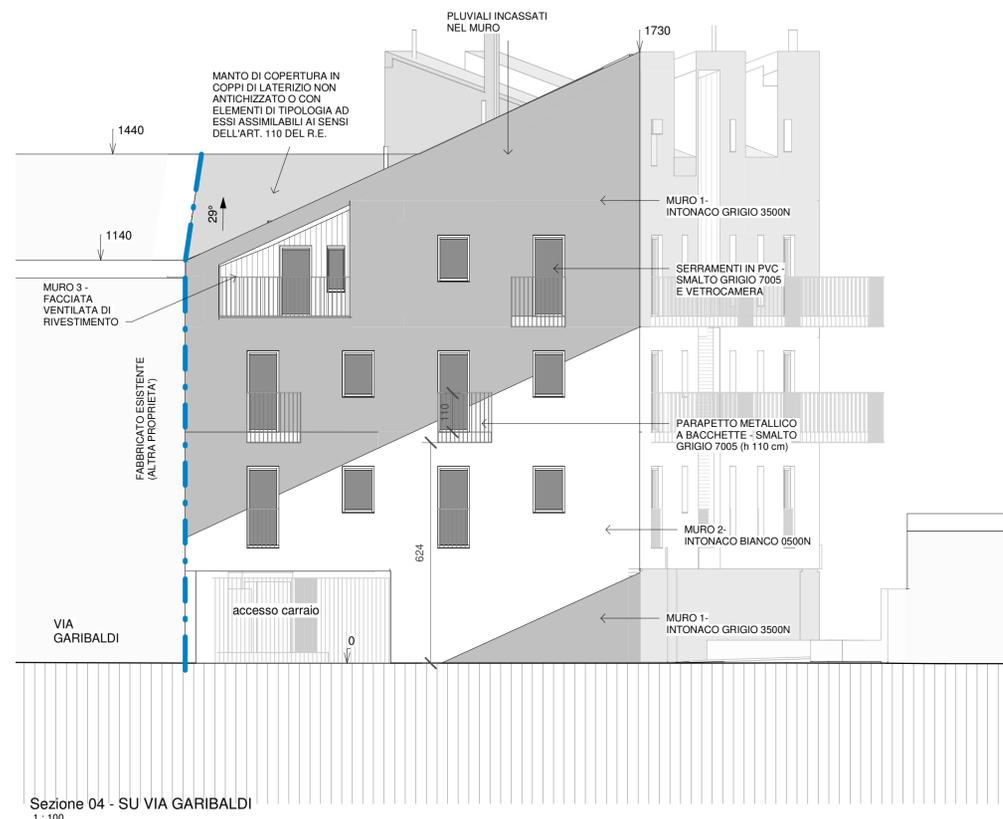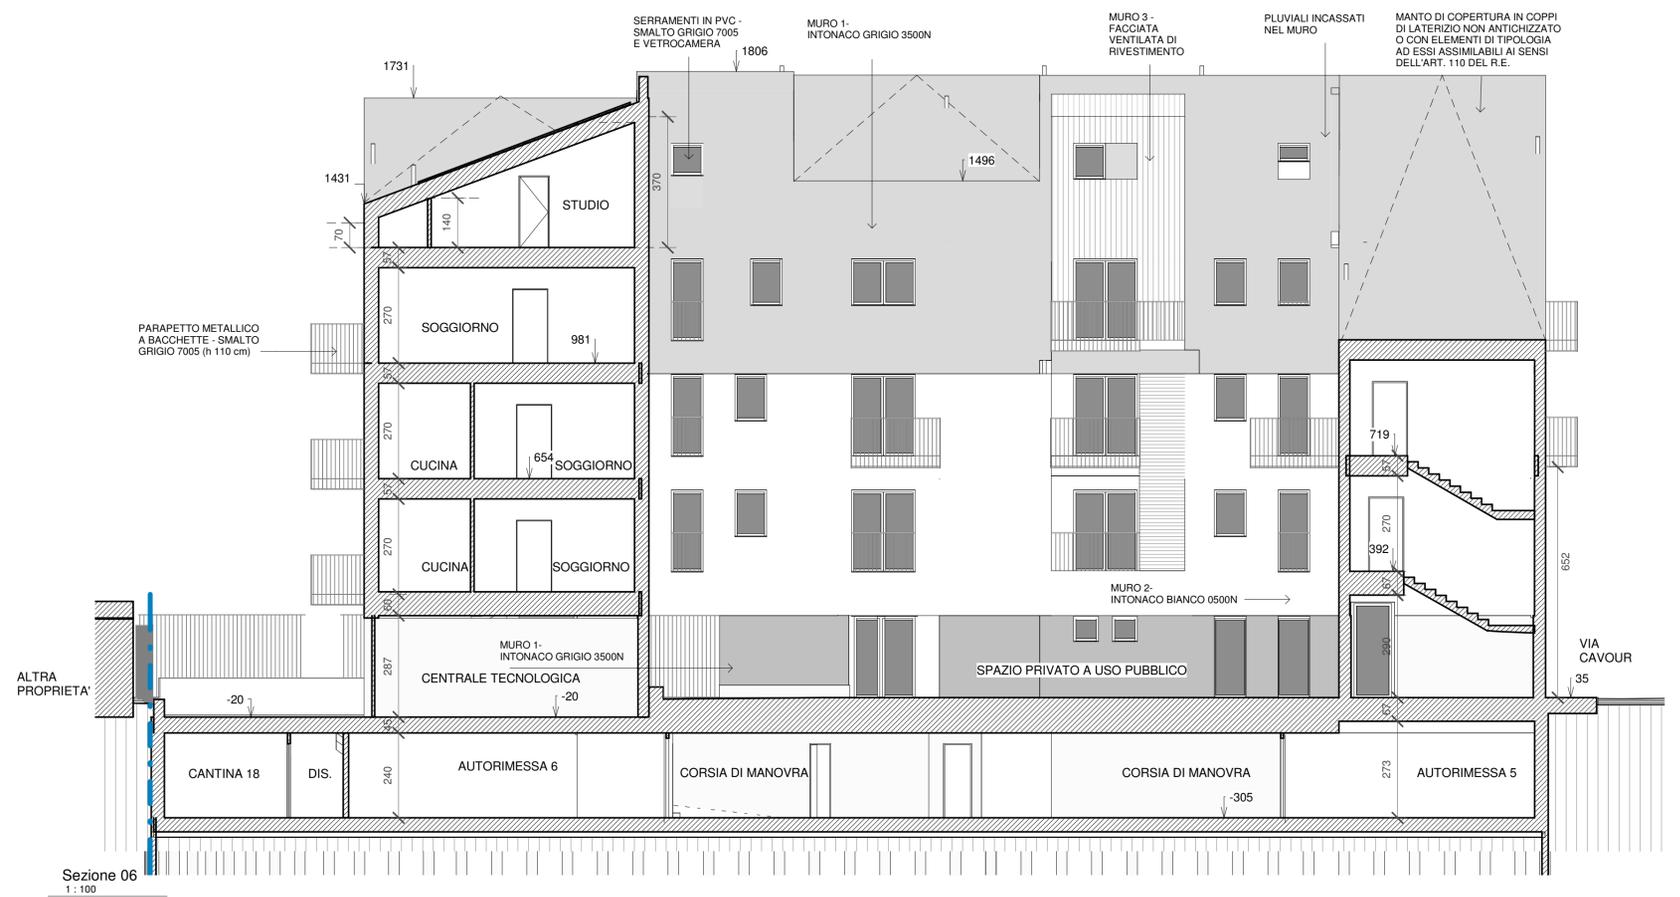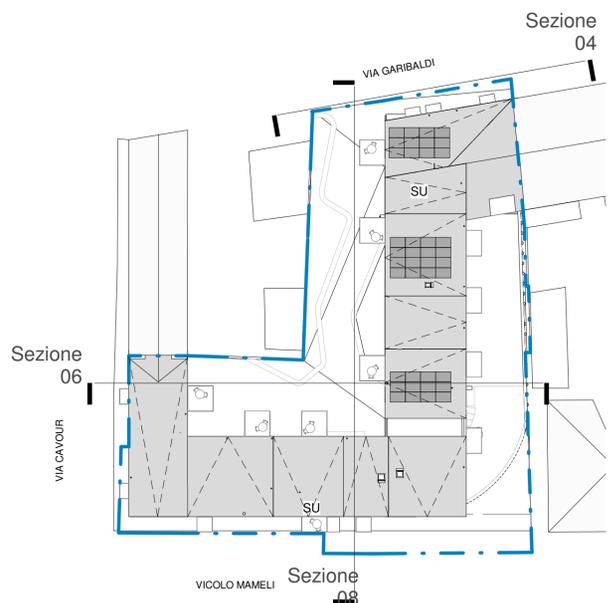

AREA URBANISTICA QT6/1  
ISOLATO COMPRESO TRA LE  
VIE  
GARIBALDI-CAVOUR-MAMELI

SETTIMO TORINESE (TO)

NUOVO CATASTO TERRENI  
FOGLIO N.29 MAPPALI N.  
204,205,246

GRUPPO DI PROGETTAZIONE

**adstudio**  
www.adstudio.to.it

Arch. Angelo **DELLI GATTI**  
Arch. Maurizio **GONTIER**

adstudio - via Torino, 47 Settimo Torinese (TO)  
tel. 011.82.11.318 - segreteria@adstudio.to.it

CAPOGRUPPO  
Arch. Angelo **DELLI GATTI**

COMMITTENTE

SENNÀ COSTRUZIONI SRL


LIVELLO DI PROGETTAZIONE

## PROGETTO DEFINITIVO

DATA  
10/01/2019

TITOLO TAVOLA

### AREA AD USO PUBBLICO

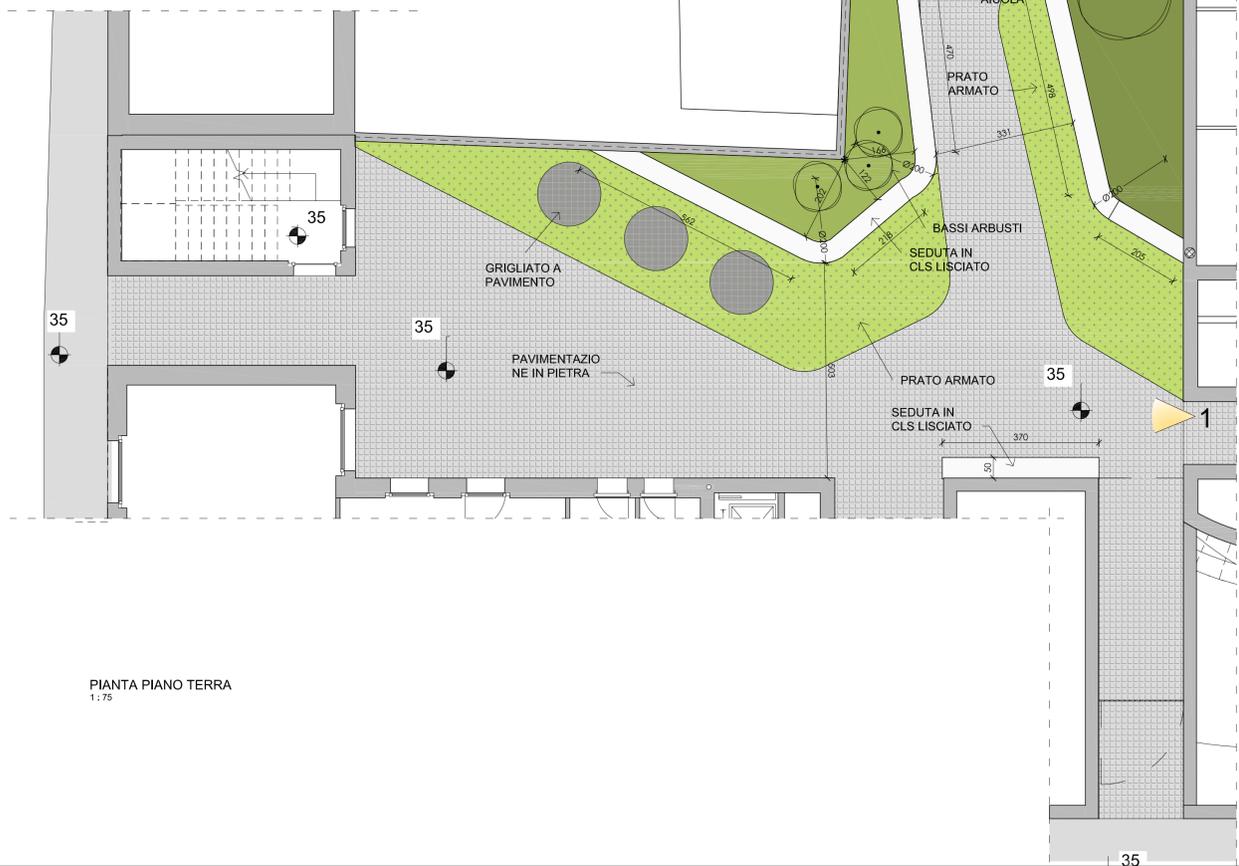



PIANTA PIANO TERRA  
1:75




VISTA 1




VISTA 2

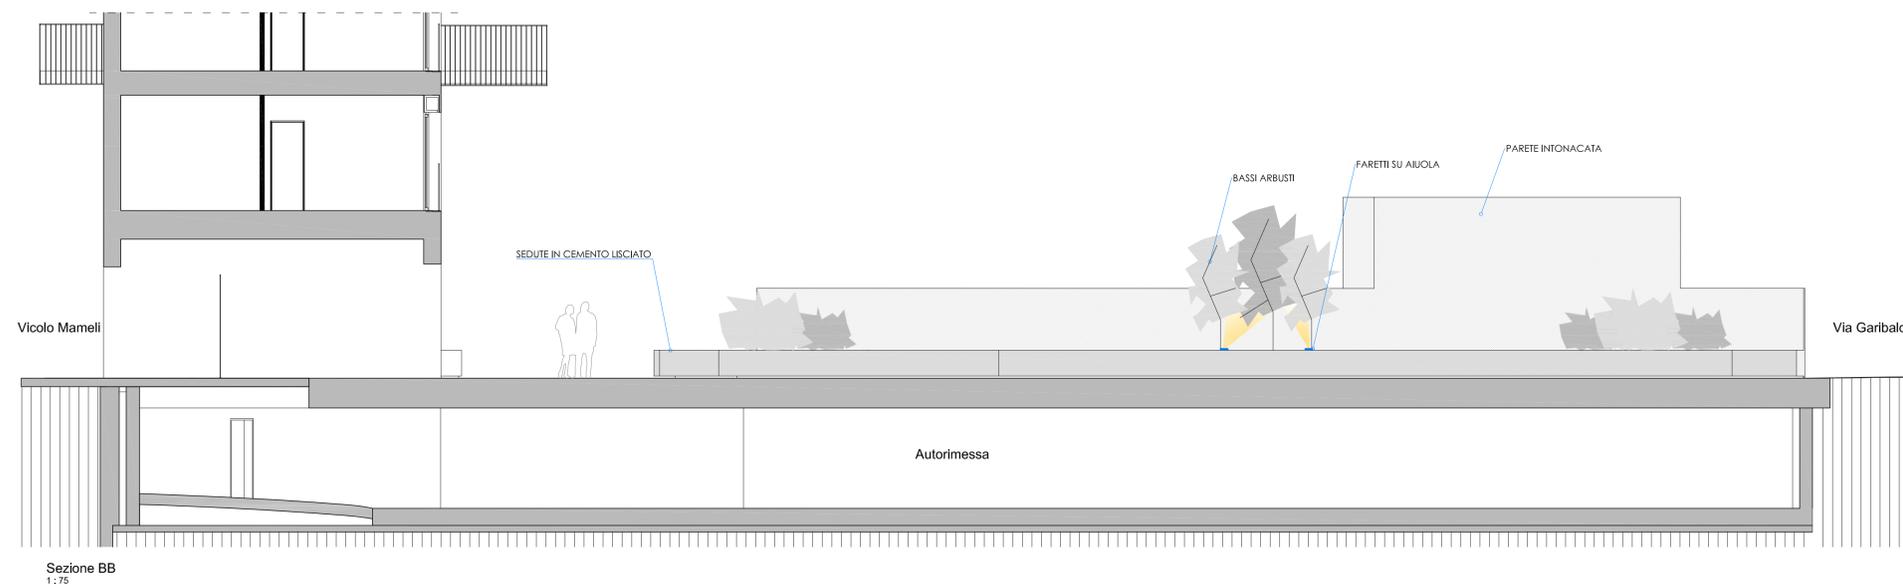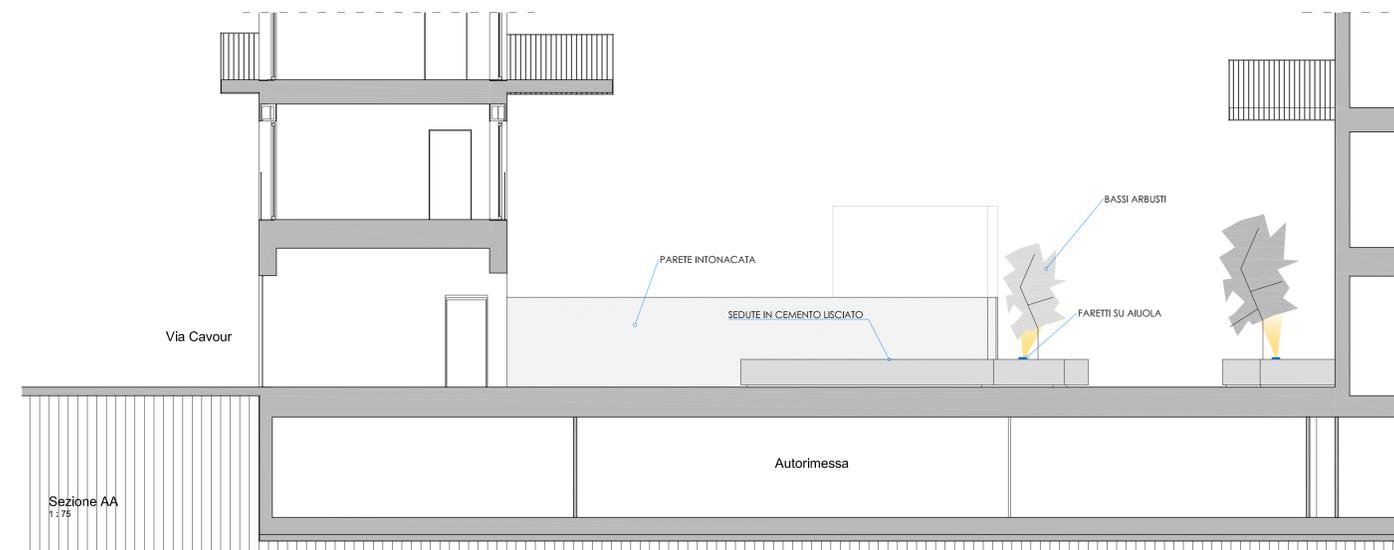

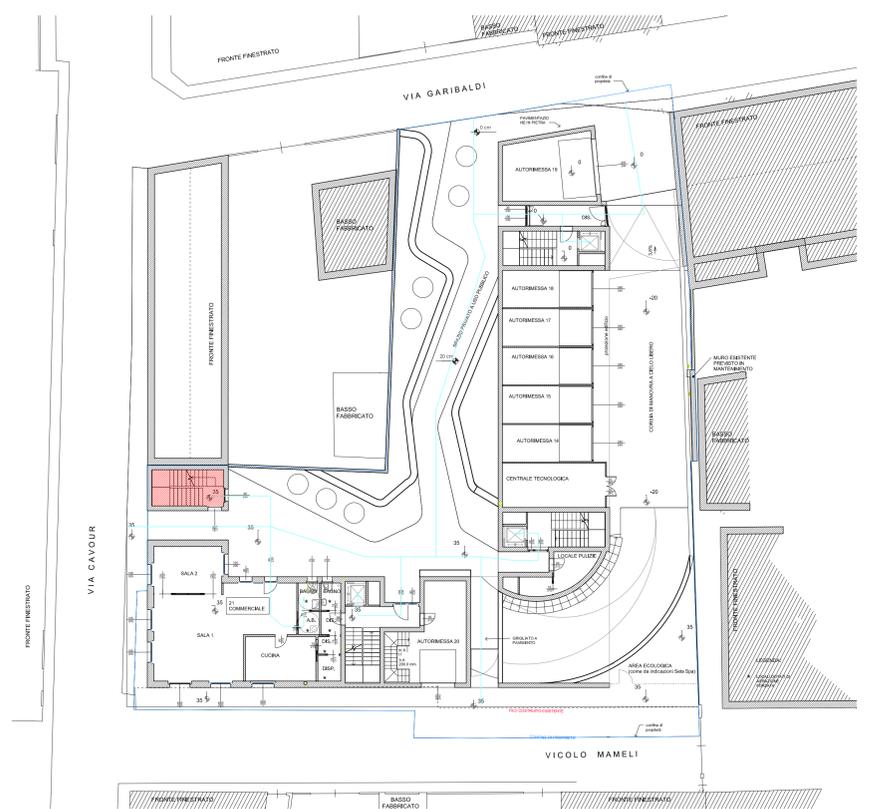

PIANTA PIANO TERRA CON LA VERIFICA DELL'ACCESSIBILITA' DELLE PARTI COMUNI scala 1:200

SERVOSCALA PERCORSO PER GARANTIRE LA VISITABILITA'

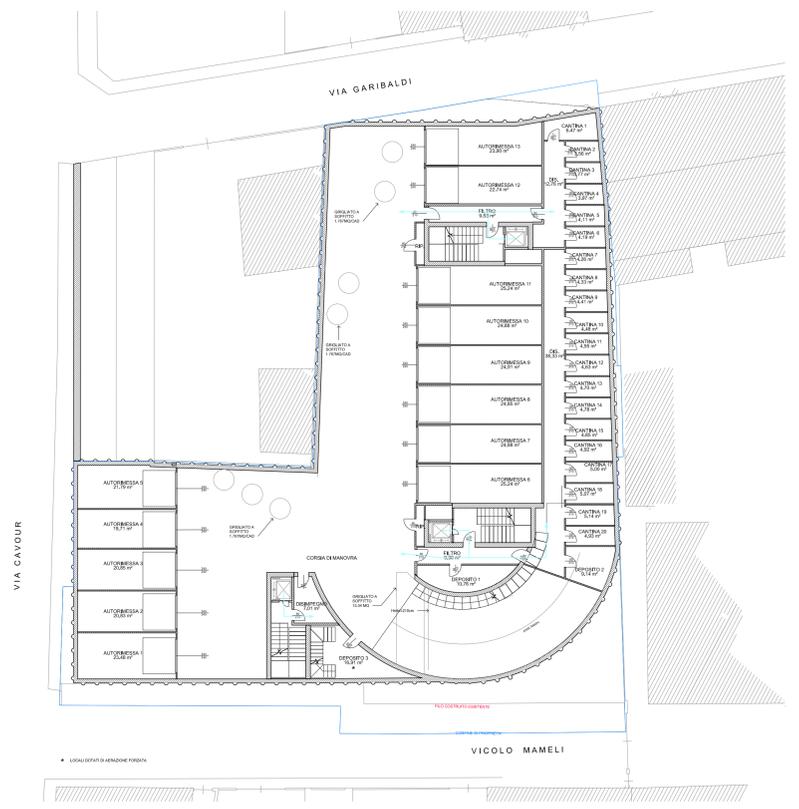


PIANTA PIANO INTERRATO CON LA VERIFICA DELL'ACCESSIBILITA' DELLE PARTI COMUNI scala 1:200

SERVOSCALA PERCORSO PER GARANTIRE LA VISITABILITA'

STATO DI PROGETTO




PIANTA PIANO 1° E 2° scala 1:200

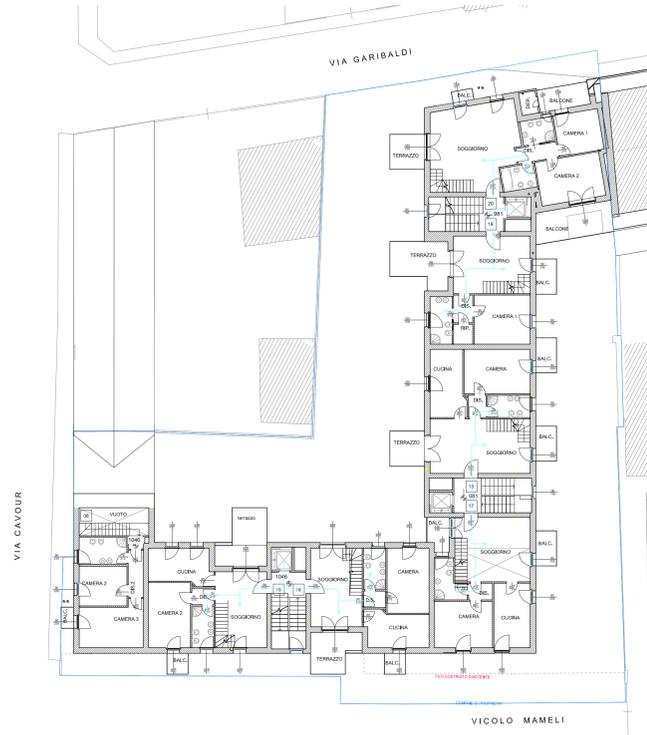


PIANTA PIANO 3° scala 1:200


STATO DI ADATTABILITA'

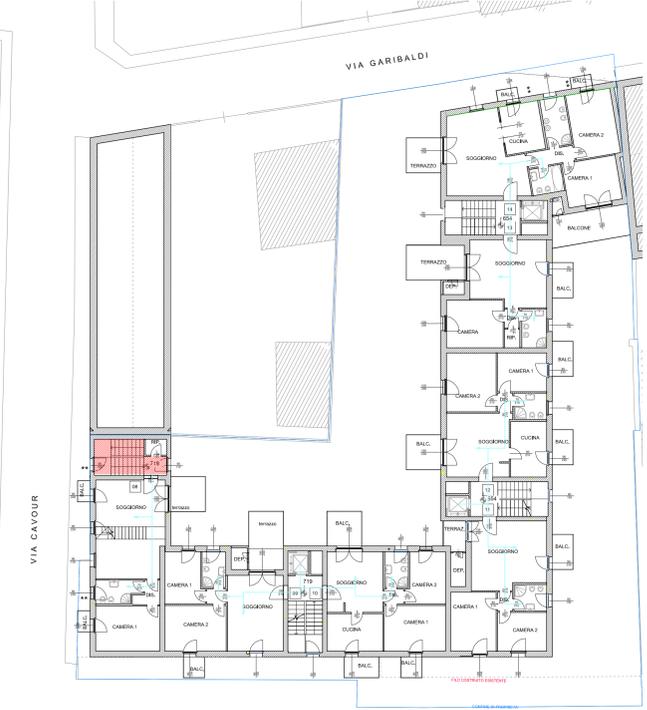


PIANTA PIANO 1° E 2° scala 1:200

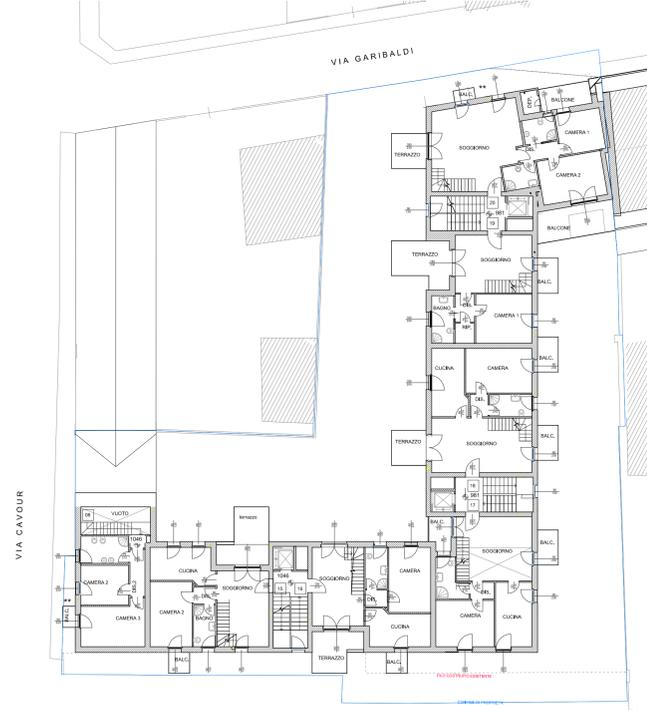


PIANTA PIANO 3° scala 1:200

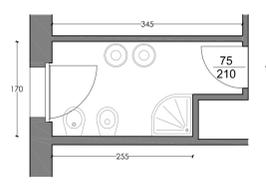


UNITA' 01-08\_BAGNO TIPO scala 1:50

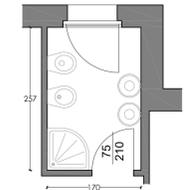


UNITA' 02-09-15\_BAGNO TIPO scala 1:50

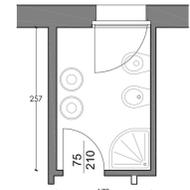


UNITA' 03-10-16\_BAGNO TIPO scala 1:50

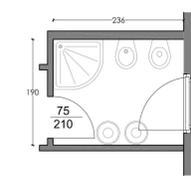


UNITA' 04-11-18\_BAGNO TIPO scala 1:50

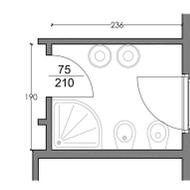


UNITA' 05-12\_BAGNO TIPO scala 1:50

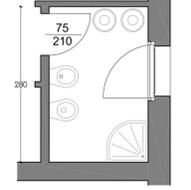


UNITA' 06-13-19\_BAGNO TIPO scala 1:50

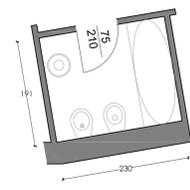


UNITA' 07-14\_BAGNO TIPO scala 1:50

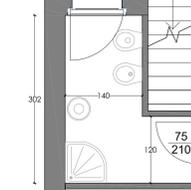


UNITA' 17\_BAGNO TIPO scala 1:50

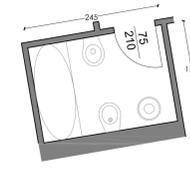


UNITA' 20\_BAGNO TIPO scala 1:50

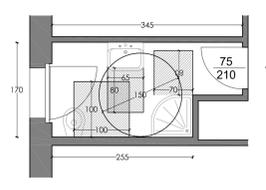


UNITA' 01-08 STATO DI ADATTABILITA' scala 1:50

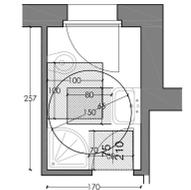


UNITA' 02-09-15 STATO DI ADATTABILITA' scala 1:50

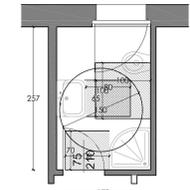


UNITA' 03-10-16 STATO DI ADATTABILITA' scala 1:50

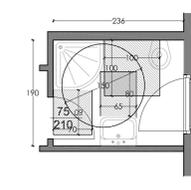


UNITA' 04-11-18 STATO DI ADATTABILITA' scala 1:50

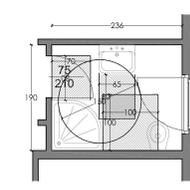


UNITA' 05-12 STATO DI ADATTABILITA' scala 1:50

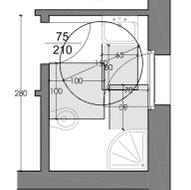


UNITA' 06-13-19 STATO DI ADATTABILITA' scala 1:50

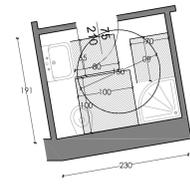

UNITA' 07-14 STATO DI ADATTABILITA' scala 1:50

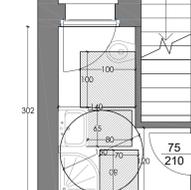

UNITA' 17 STATO DI ADATTABILITA' scala 1:50

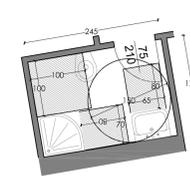

UNITA' 20 STATO DI ADATTABILITA' scala 1:50