


TABELLA CONDIZIONI AMBIENTALI - Norme CONI n.1379/2008


Destinazione d'uso del locale (a)	Sp. (b) mq	H (c) m	S.f. (d) mq	R. (g) S.f./S.p.	Valori caratteristiche ambientali rif. Tab. B/C Norme CONI n. 1379/2008	S.f.a. (e) mq	R. (f) S.f.a./S.p.	Valori caratteristiche ambientali rif. Tab. B/C Norme CONI n. 1379/2008
N.1 spogliatoio 1 atleti	22,20	2,70	A parete 3,20 A soffitto 0,00	0,144	≥ 150 lux	A parete 3,20 A soffitto 0,00	Aerazione forzata	≥ 5 volture
N.2 w.ch spogliatoi	2,25	2,70	A parete 0,80 A soffitto 0,00	0,356	≥ 80 lux	A parete 0,80 A soffitto 0,00	Aerazione forzata	≥ 5 volture
N.3 antibagno w.ch spogliatoio	6,70	2,70	A parete 0,85 A soffitto 0,00	0,127	≥ 80 lux	A parete 0,85 A soffitto 0,00	Aerazione forzata	≥ 5 volture
N.4 locale docce spogliatoi	6,70	2,70	A parete 1,64 A soffitto 0,00	0,245	≥ 80 lux	A parete 1,64 A soffitto 0,00	Aerazione forzata	≥ 8 volture
N.5 spogliatoio 2 atleti	19,10	2,70	A parete 3,20 A soffitto 0,00	0,168	≥ 150 lux	A parete 3,20 A soffitto 0,00	Aerazione forzata	≥ 5 volture
N.6 w.ch spogliatoi	2,25	2,70	A parete 0,80 A soffitto 0,00	0,356	≥ 80 lux	A parete 0,80 A soffitto 0,00	Aerazione forzata	≥ 5 volture
N.7 antibagno w.ch spogliatoio	7,10	2,70	A parete 0,00 A soffitto 0,00	illuminazione artificiale	≥ 80 lux	A parete 0,00 A soffitto 0,00	Aerazione forzata	≥ 5 volture
N.8 locale docce spogliatoi	6,70	2,70	A parete 0,85 A soffitto 0,00	0,127	≥ 80 lux	A parete 0,85 A soffitto 0,00	Aerazione forzata	≥ 8 volture

TABELLA DIMENSIONAMENTO SPOGLIATOI
Regolamento della Commissione Impianti Baseball e Softball (delibera del 22/01/2011)
Norma CONI n. 1379/2008



CAMPO	Norme CONI Del. 1379 del 25/06/2008	Dotazioni in progetto:
N° campi		1
Superficie attività (mq) [11.000 mq circa]		
n° unità spogliatoio		2
Affollamento spazio attività		25
N° posti spogliatoio		25
Superficie complessiva spogliatoi (1 posto spogli = 1,6 mq)		40
WC:		1,56 2 x 2
Docce:		7,00 2 x 8
Asciugacapelli (in n° pari ai posti doccia)		7,00 2 x 8
Lavabi		1,56 2 x 2

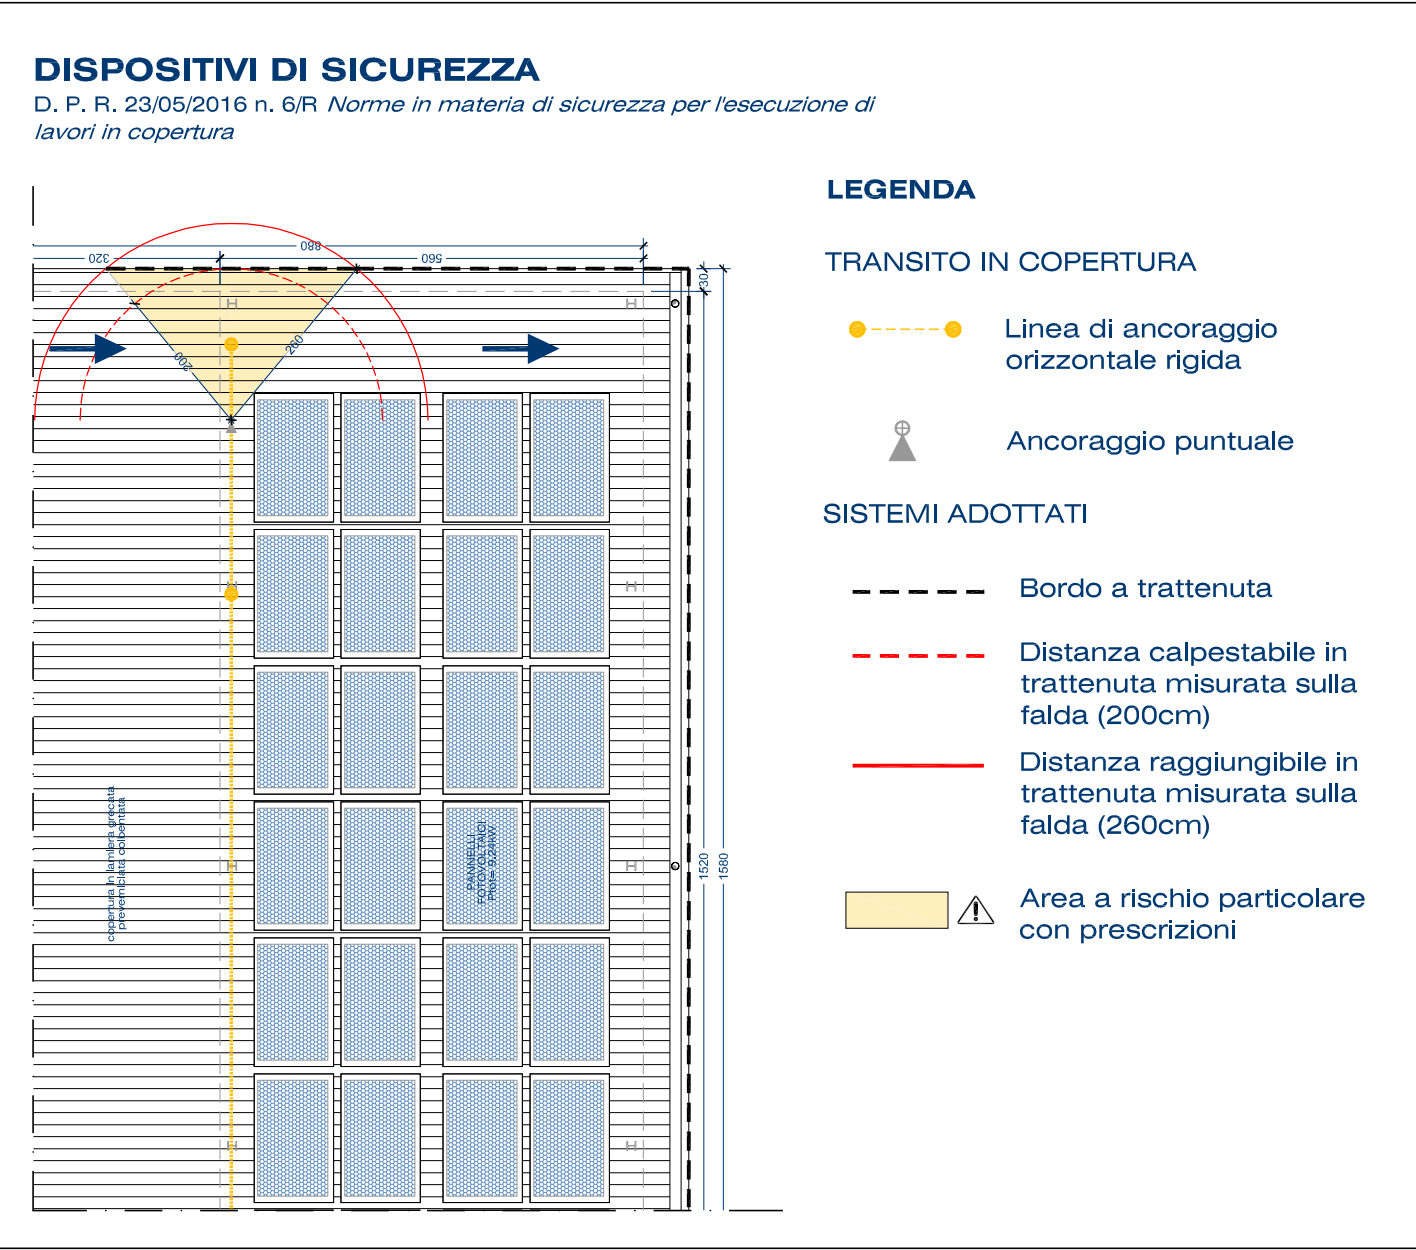

PIANTA PIANO TERRA - scala 1:50

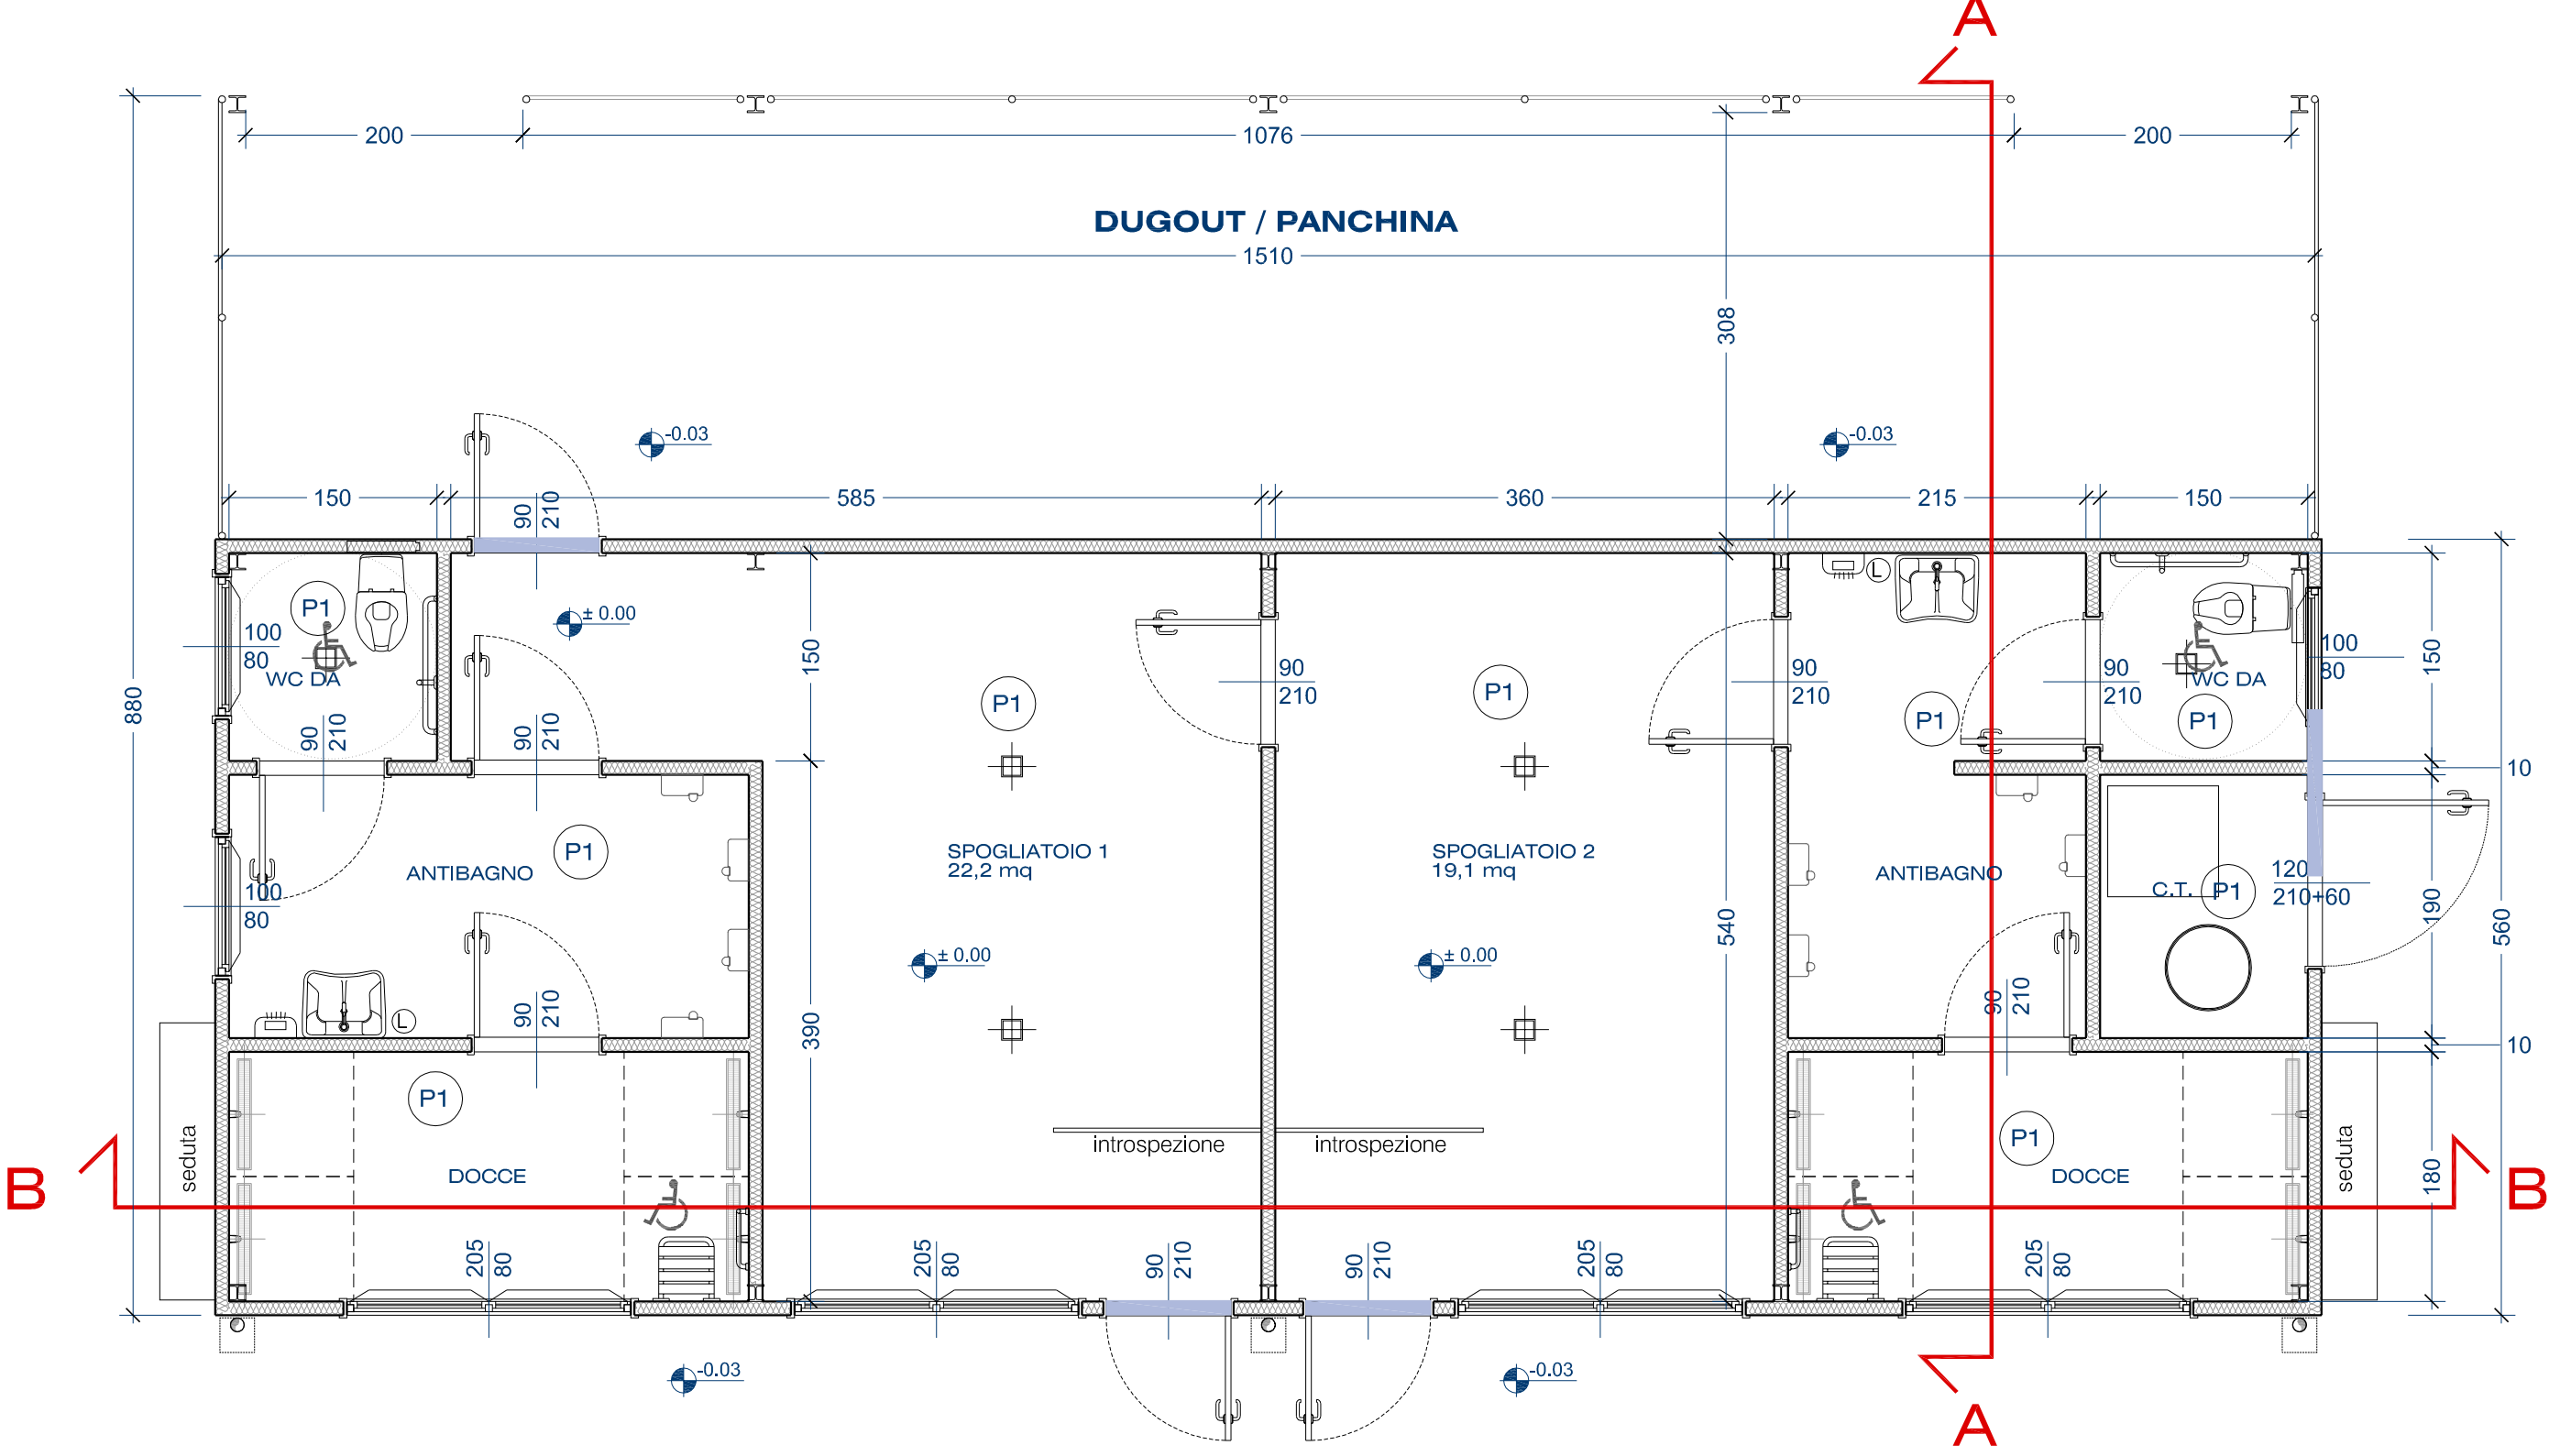

PIANTA PIANO COPERTURA - scala 1:50

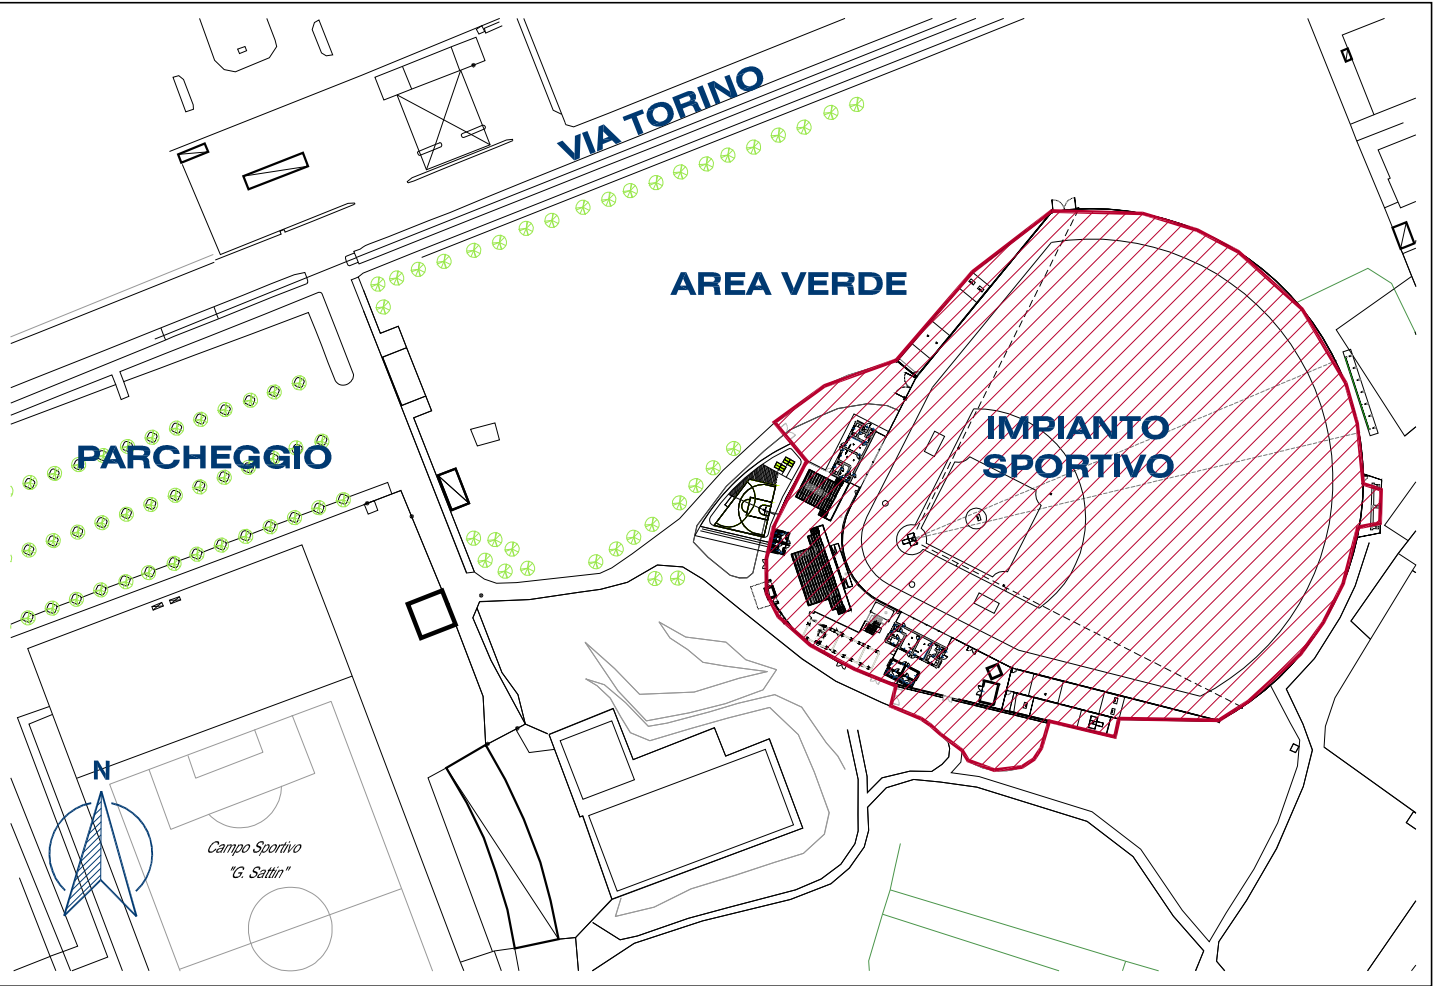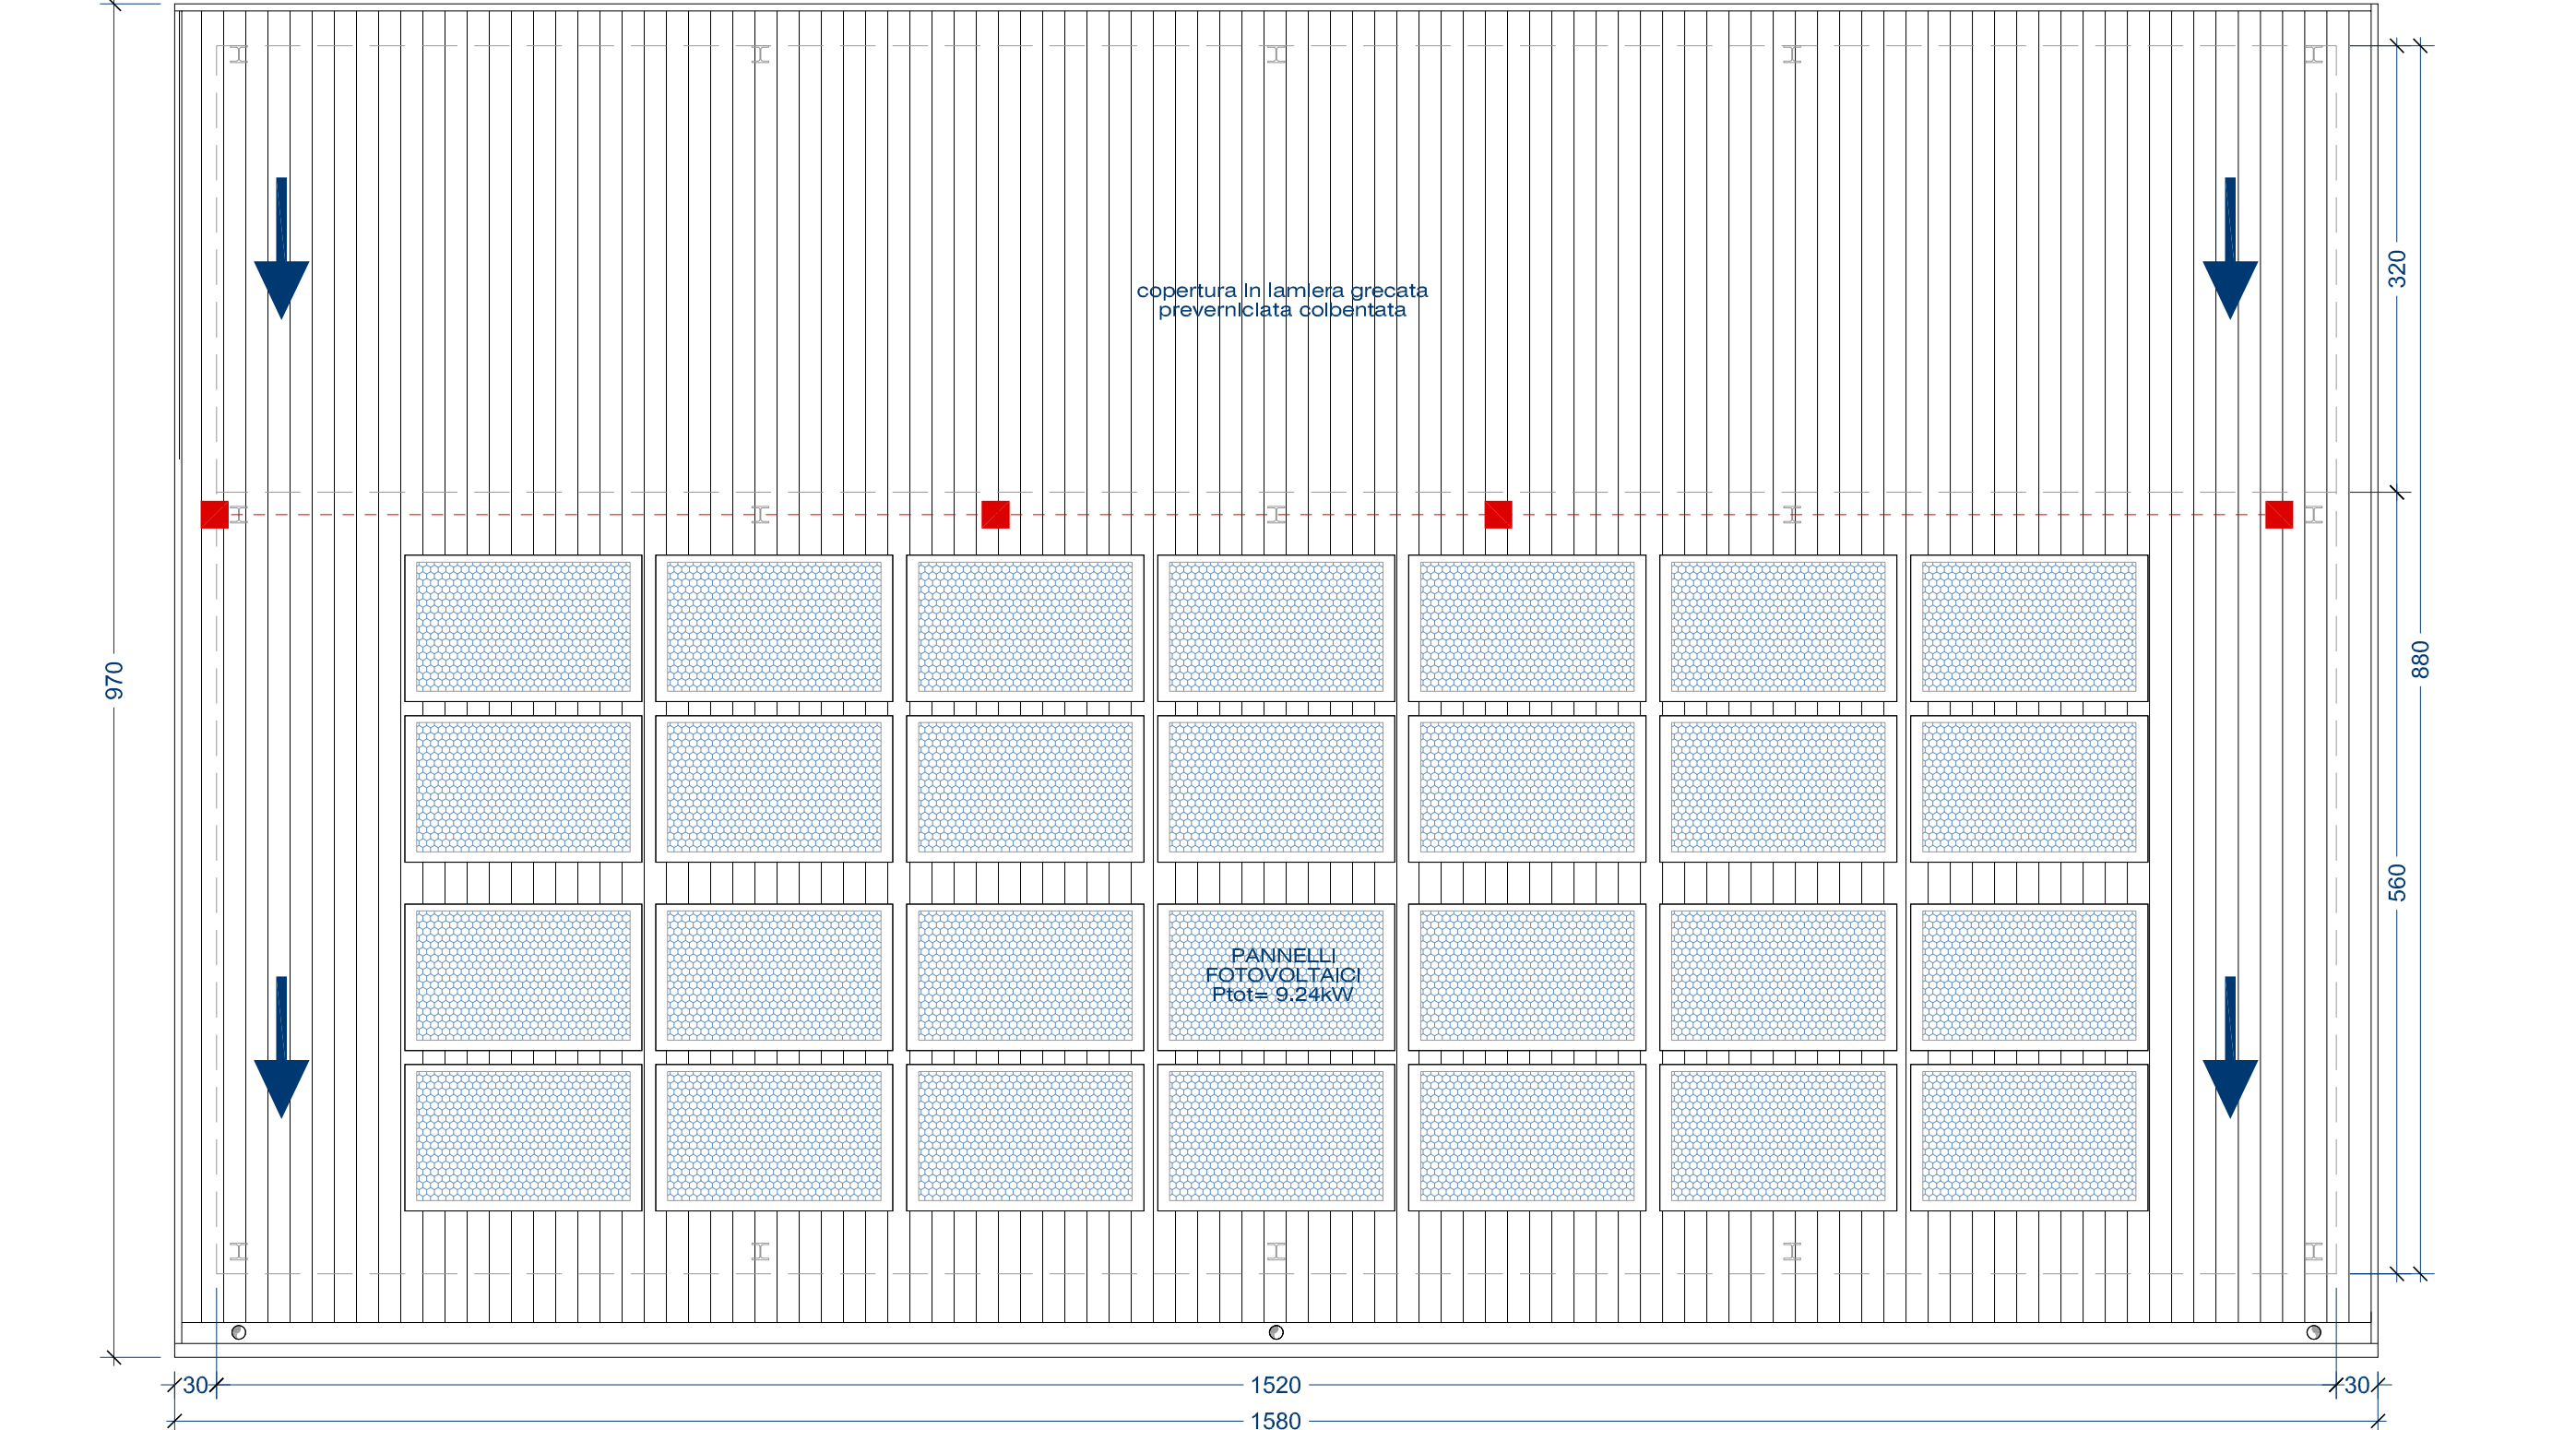

KEYPLAN - SCALA 1:2000

AMBITO OGGETTO DI INTERVENTO

Quota caposaldo piastra esistente
Corrisponde alla quota -0.03m nelle tavole.

NOTE ESECUTIVE:

- Le quote altimetriche e lineari si riferiscono al piano finito
- Per le note esecutive si veda Capitolato Speciale d'Appalto
- Per tutti i dettagli esecutivi impiantistici vedere elaborati IM e IE
- Per tutti i dettagli esecutivi strutturali vedere elaborati ST
- Per tutti i dettagli relativi alle vie di fuga, protezioni attive e passive vedere elaborati ANT
- Tavola valida ai soli fini architettonici
- Il tracciamento esecutivo su disposizione della DL potrà variare funzionalmente in conseguenza dell'effettivo stato dei luoghi
- Tutte le lavorazioni da eseguirsi (con rischi di caduta dall'alto) dovranno essere coordinate nel rispetto delle disposizioni contenute nel PSC, escludendo sovrapposizioni e interferenze
- Tutti gli ambienti oggetto di intervento dovranno essere adeguatamente protetti, programmando le necessarie pulizie giornaliere con allontanamento dei materiali di risulta e di demolizione
- Per le reti acque bianche/meteoriche vedere tavole impiantistiche

TUTTE LE MISURE ED EVENTUALI INTERFERENZE DOVRANNO ESSERE PREVENTIVAMENTE VERIFICATE DALLA DITTA ESECUTRICE CHE HA L'ONERE DI TUTTI I RILIEVI COSTRUTTIVI E DEI TRACCIAMENTI PRIMA DELL'ESECUZIONE DEGLI INTERVENTI.



Comune di Settimo Torinese
Regione Piemonte
Città metropolitana di Torino

INTERVENTI DI ADEGUAMENTO E RIFUNZIONALIZZAZIONE DELL' IMPIANTO SPORTIVO DEL BASEBALL DI VIA TORINO DESTINATO AI CAMPIONATI EUROPEI DI BASEBALL E SOFTBALL 2021

PROGETTO ESECUTIVO

Tav. n. **A 05** Oggetto Piante, prospetti e sezioni
fabbricati spogliatoi/servizi atleti con dugouts
Scala 1:50



SAT S.p.A. s.r.l. - p.zza della Libertà, 4 - 10036 Settimo T.se - Tel. 039-011 8028711

Rev.	Agg.	Data	Descrizione	Redazione	Direttore Tecnico SAT s.r.l. arch. Milena QUERCIA
00		Ottobre 2020	Prima emissione		Coordinamento progettuale SAT s.r.l. arch. Milena QUERCIA
					Progettisti: Arch. Paolo Pettene & Partners
					ARCHITETTO PAOLO PETTENE & PARTNERS S.r.l.s. srl Via Cavour, 6 - 10036 Settimo Torinese (TO) - Tel. +39 011438855 www.paolettenepartners.it
					Arch. PAOLO PETTENE n° 6863 Torino
					RC: mq RP: mt