




PIANTA PIANO TERRA RIALZATO
RIMOZIONI E DEMOLIZIONI

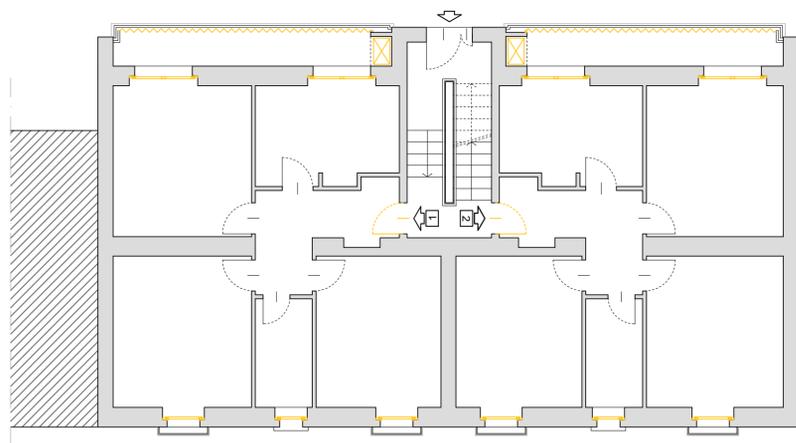

PIANTA PIANO PRIMO/PIANO TERZO
RIMOZIONI E DEMOLIZIONI

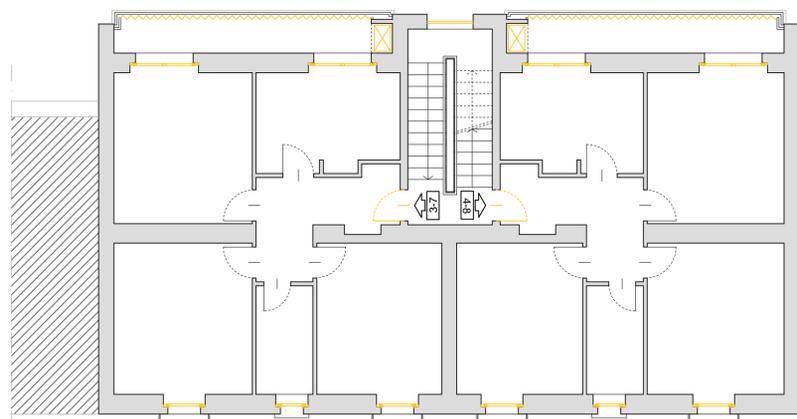

PIANTA PIANO SECONDO
RIMOZIONI E DEMOLIZIONI

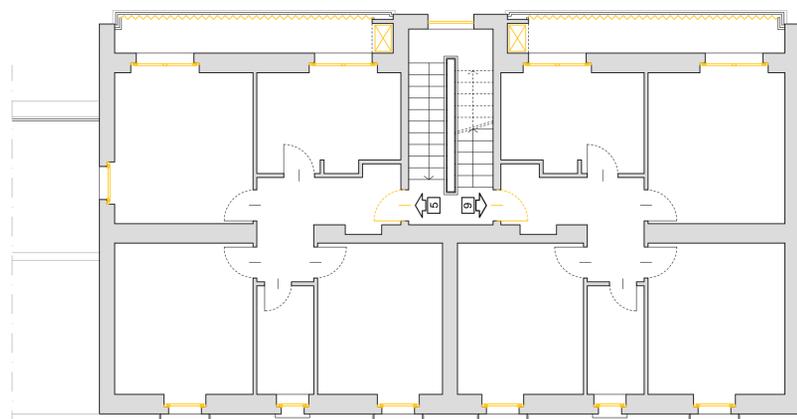

LEGENDA

- IN DEMOLIZIONE/RIMOZIONE
- NUOVE OPERE


NOTA: PER LE LAVORAZIONI VEDASI TAVV. 3.02, 3.03, 3.04, 3.05

COMUNE DI SETTIMO T.SE


FONDO COMPLEMENTARE PNRR
RIQUALIFICAZIONE ED EFFICIENTAMENTO ENERGETICO
DEL FABBRICATO DI ERP
VIA AMENDOLA 11, SETTIMO T.SE
CIG Z5F36E0A75

PROGETTO DEFINITIVO/ESECUTIVO


PIANTA PIANO TERRA RIALZATO
NUOVE OPERE

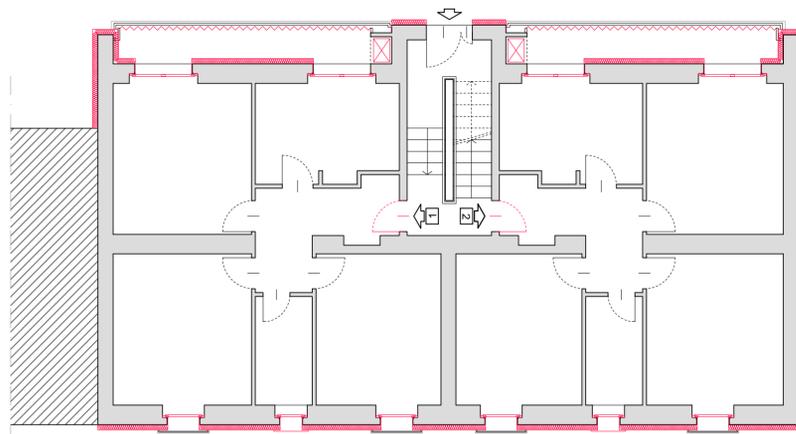

PIANTA PIANO PRIMO/PIANO TERZO
NUOVE OPERE

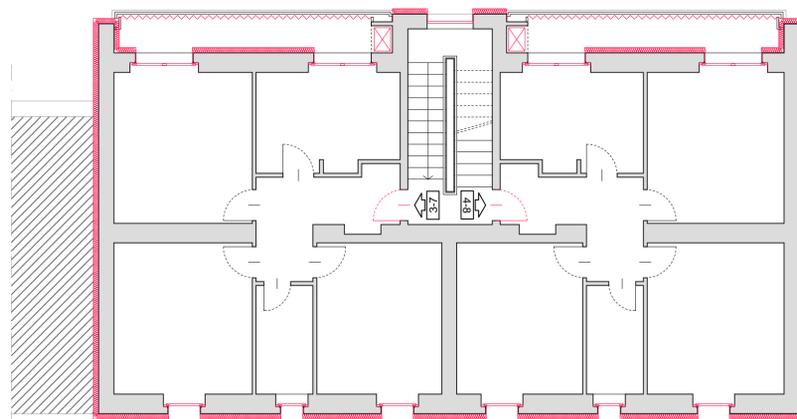

PIANTA PIANO SECONDO
NUOVE OPERE

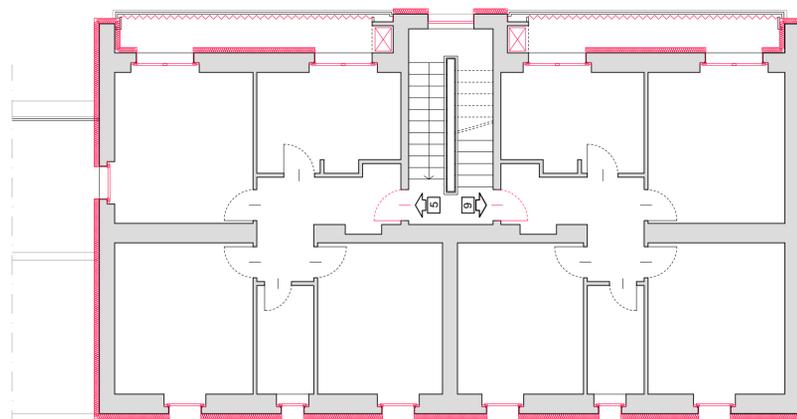

AGGIORNAMENTO N. -

DATA

DEMOLIZIONI/RIMOZIONI
NUOVE OPERE
PIANTE

TAV 3.07
SCALA 1/100

ING. GIANNI B. BARISON - STUDIO BALDO & BARISON
via Teofilo Rossi 3, 10123 TORINO - studio@baldoebarison.com
T+39.011.51.75.246 - F+39.011.537.872 - PARTITA IVA 05684310013

SETTEMBRE 2022

DE