


PIANTA PIANO TERRA RIALZATO

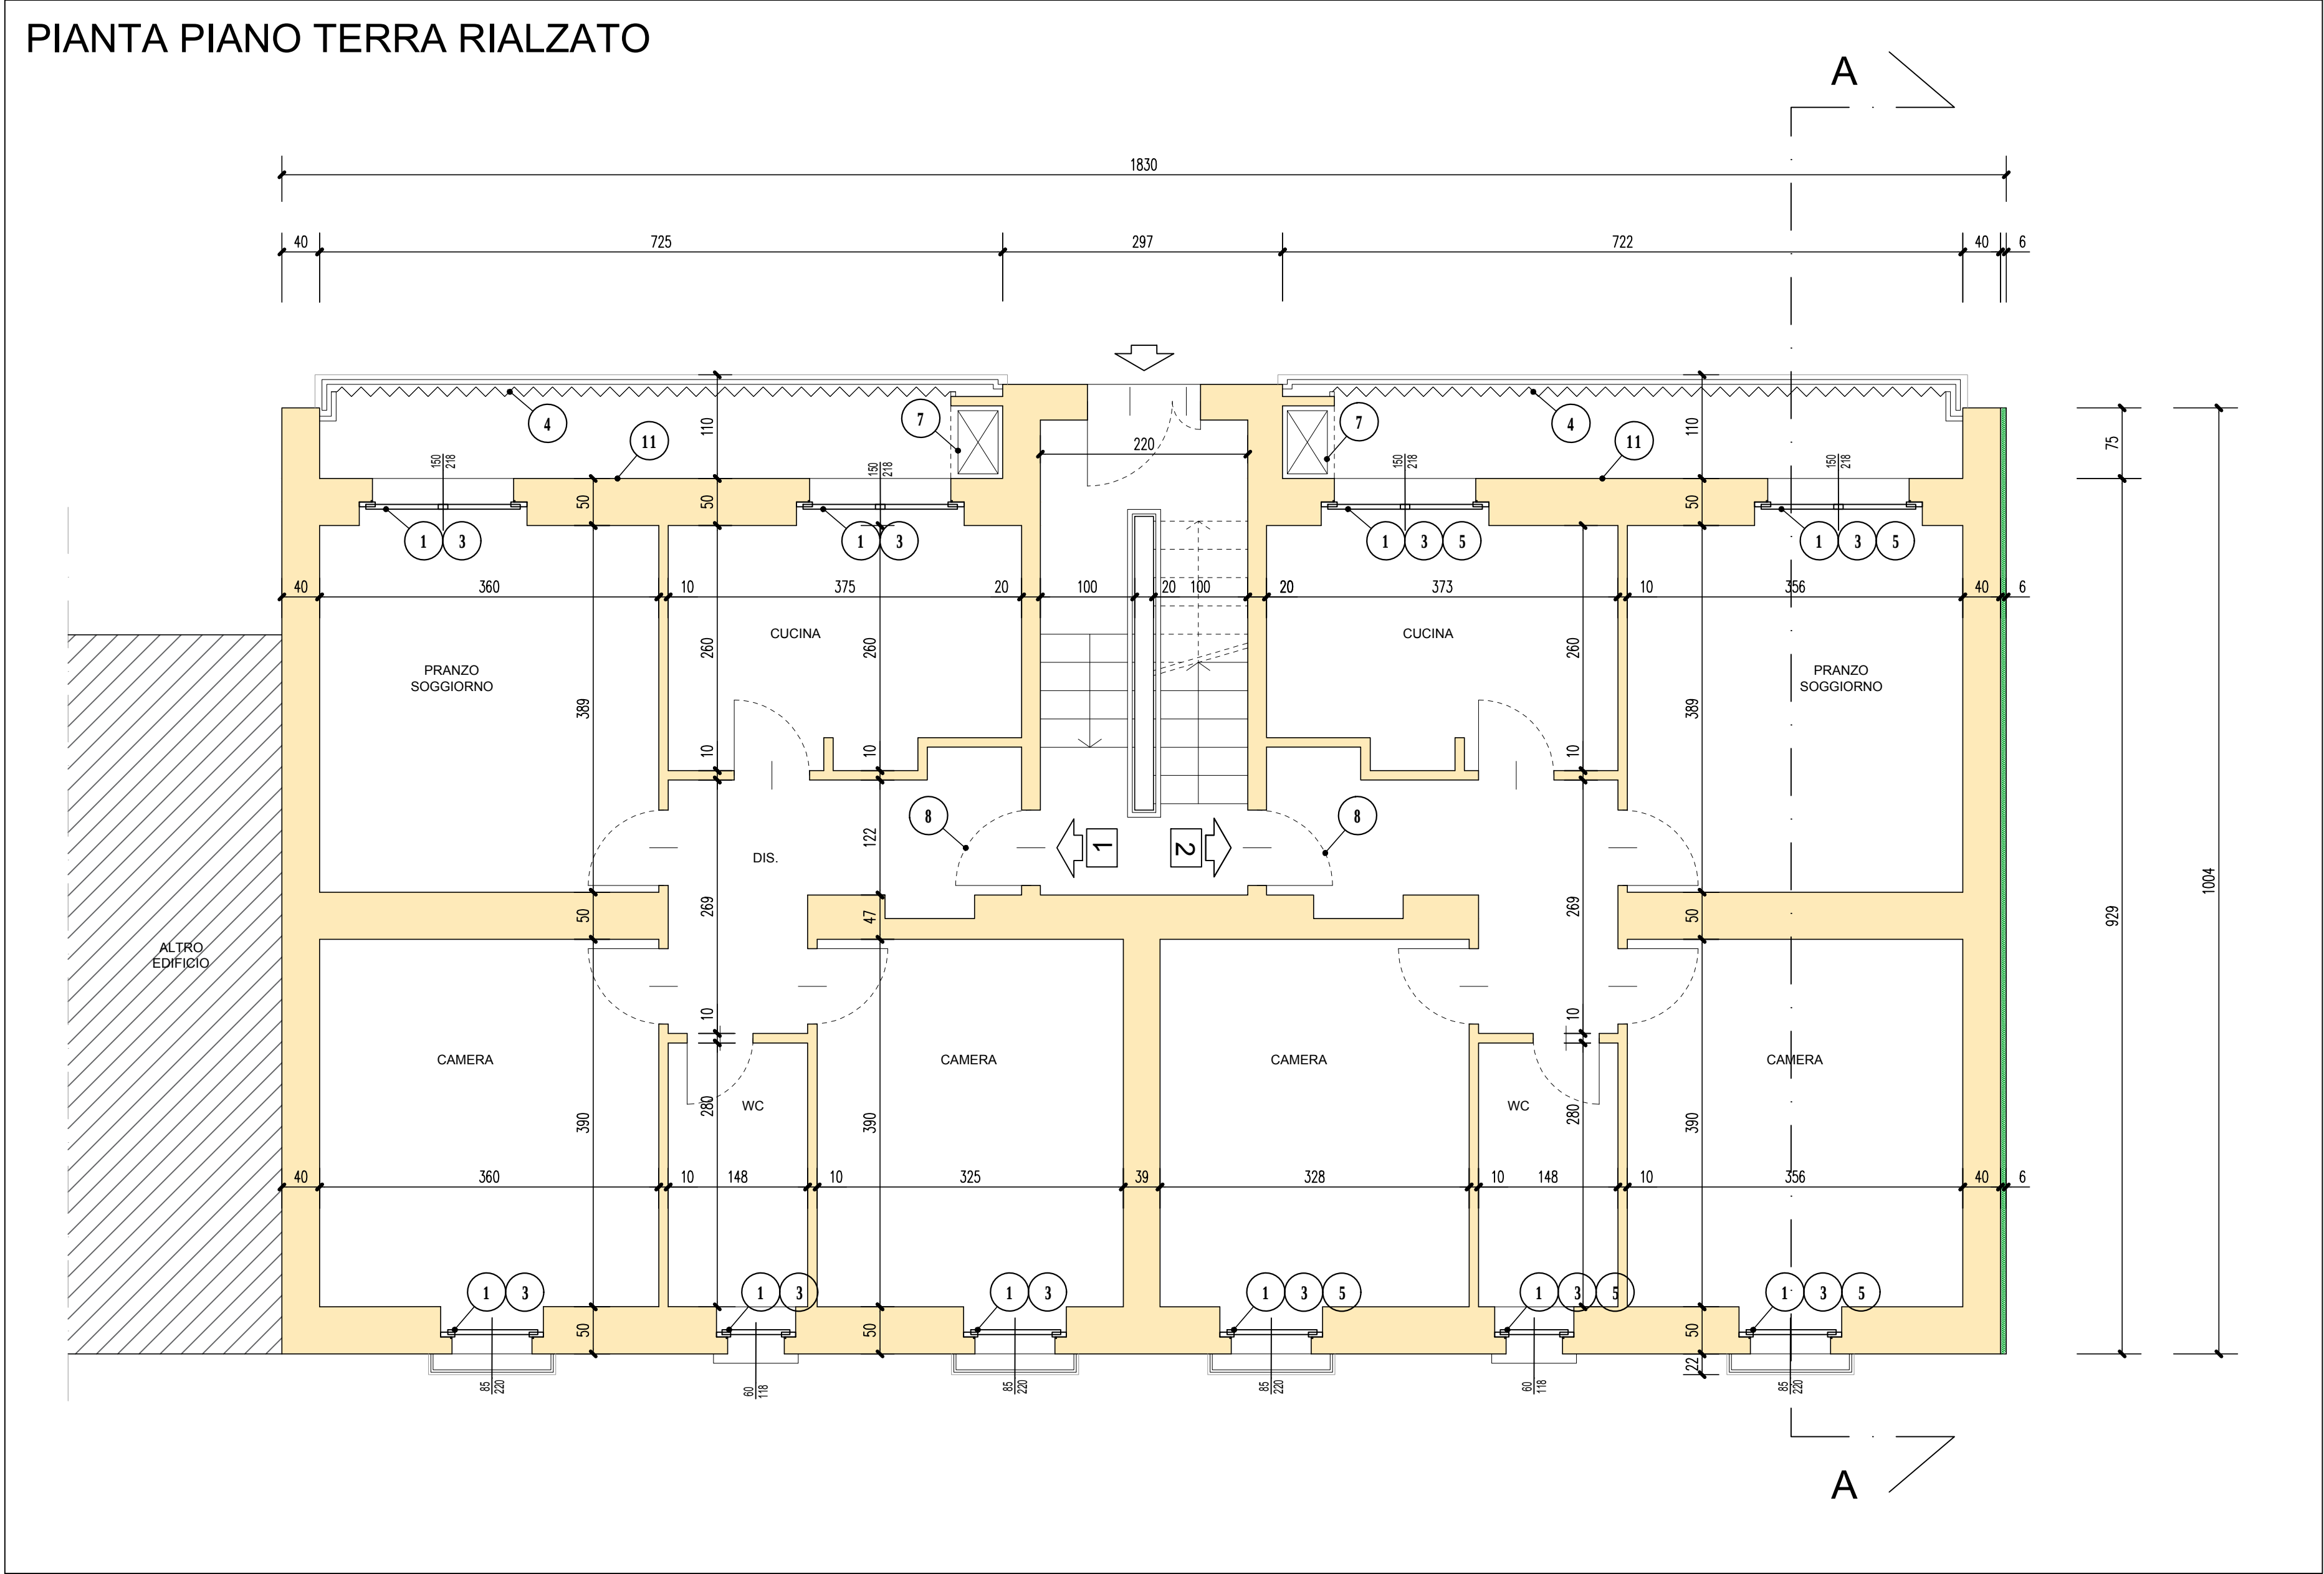

ELENCO LAVORAZIONI:

RIMOZIONI E DEMOLIZIONI

1. Rimozione dei serramenti esterni delle unità immobiliari, inclusi controllatari e quanto altro necessario in qualunque piano di fabbricato, compresa la discesa dei materiali, lo sgombero dei detriti, il trasporto degli stessi ad impianto di trattamento autorizzato, compreso la rimozione e l'accatastamento dei vetri. Inclusi oneri di PPDD.
2. Rimozione dei serramenti esterni del vano scala, in qualunque piano di fabbricato, compresa la discesa dei materiali, lo sgombero dei detriti, il trasporto degli stessi ad impianto di trattamento autorizzato, compreso la rimozione e l'accatastamento dei vetri. Inclusi oneri di PPDD.
3. Rimozione dei sistemi oscuranti a persiane avvolgibili di tutte le finestre e portefinestre di tutte le unità immobiliari, in qualunque piano di fabbricato, compresa la discesa dei materiali, lo sgombero dei detriti, il trasporto degli stessi ad impianto di trattamento autorizzato. Inclusi oneri di PPDD.
4. Rimozione delle tende a rullo esterne presenti nei balconi su via e cauto accatastamento delle stesse nell'ambito del cantiere per successivo riposizionamento, compresa la discesa dei materiali.
5. Rimozione delle inferiate e cauto accatastamento nell'ambito del cantiere per successivo riposizionamento, compresa la discesa dei materiali.
6. Rimozione dei corpi illuminanti presenti in facciata e cauto accatastamento nell'ambito del cantiere per successivo riposizionamento, compresa la discesa dei materiali.
7. Rimozioni delle caldaie esistenti, compresa la discesa dei materiali, lo sgombero dei detriti, il trasporto degli stessi ad impianto di trattamento autorizzato. Inclusi oneri di PPDD.
8. Rimozione dei portoncini di ingresso alle unità immobiliari, in qualunque piano di fabbricato, compresa la discesa dei materiali, lo sgombero dei detriti, il trasporto degli stessi ad impianto di trattamento autorizzato. Inclusi oneri di PPDD.
9. Traslazione delle unità esterne split verso l'esterno sulle staffe esistenti, per consentire il passaggio della coibentazione, compatibilmente con la lunghezza delle tubazioni.
10. Rimozione della zoccolatura in pietra e cauto accatastamento nell'ambito del cantiere per successivo riposizionamento.
11. Rimozione degli zoccolini esterni su balconi e terrazzi, in qualunque piano di fabbricato, compresa la discesa dei materiali, lo sgombero dei detriti, il trasporto degli stessi ad impianto di trattamento autorizzato. Inclusi oneri di PPDD.
12. Rimozione delle zanzariere e cauto accatastamento nell'ambito del cantiere per successivo riposizionamento, compresa la discesa dei materiali.
20. Spicconatura di intonaco nelle parti ammalorate e successivo ripristino e rasatura adatta per posa cappotto, secondo indicazioni della Direzione Lavori, in qualunque piano di fabbricato, compresa la discesa a terra dei materiali, lo sgombero dei detriti, compreso il trasporto dei detriti ad impianto di trattamento autorizzato. Inclusi oneri di PPDD.
29. Demolizione della porzione sagomata ad onde sopra il portone di ingresso al condominio - fasce marcapiano scale e parte superiore - successivo risanamento mediante passivazione dell'armatura e risagomatura a parallelepipedo del volume con malta tessotropica. Nella lavorazione l'impresa avrà cura di dare adeguata pendenza verso l'esterno della parte superiore al fine di non consentire all'acqua di ristagnare e di formare nello spessore della malta un gocciolatoio inferiore.

NOTA: LE LAVORAZIONI 6, 9 E 12 SONO DA ESEGUIRSI SULL'INTERO FABBRICATO OVUNQUE SI TROVINO CORPI ILLUMINANTI, UNITÀ ESTERNE SPLIT E ZANZARIERE.


NOTA: LA LAVORAZIONE 20 VA ESEGUITA NELLE PARTI AMMALORATE CHE SARANNO INDICATE DALLA DIREZIONE LAVORI IN SEDE ESECUTIVA.

NOTA: IN TUTTE LE LAVORAZIONI SOPRA ELENCAE SONO DA RITENERSI INCLUSE OGNI FORNITURA E PRESTAZIONE D'OPERA PER DARE IL LAVORO COMPLETO E FINITO E FUNZIONALE IN OGNI PARTE A REGOLA D'ARTE, OGNI ONERE INCLUSO.


NOTA: TUTTI GLI ACCATASTAMENTI DEI MATERIALI PER SUCCESSIVO RIUSO SONO DA CONSIDERARSI NELL'AMBITO DEL CANTIERE

NOTA: LA RAPPRESENTAZIONE DEGLI INTERNI E' PURAMENTE INDICATIVA


PIANTA PIANO PRIMO/PIANO TERZO

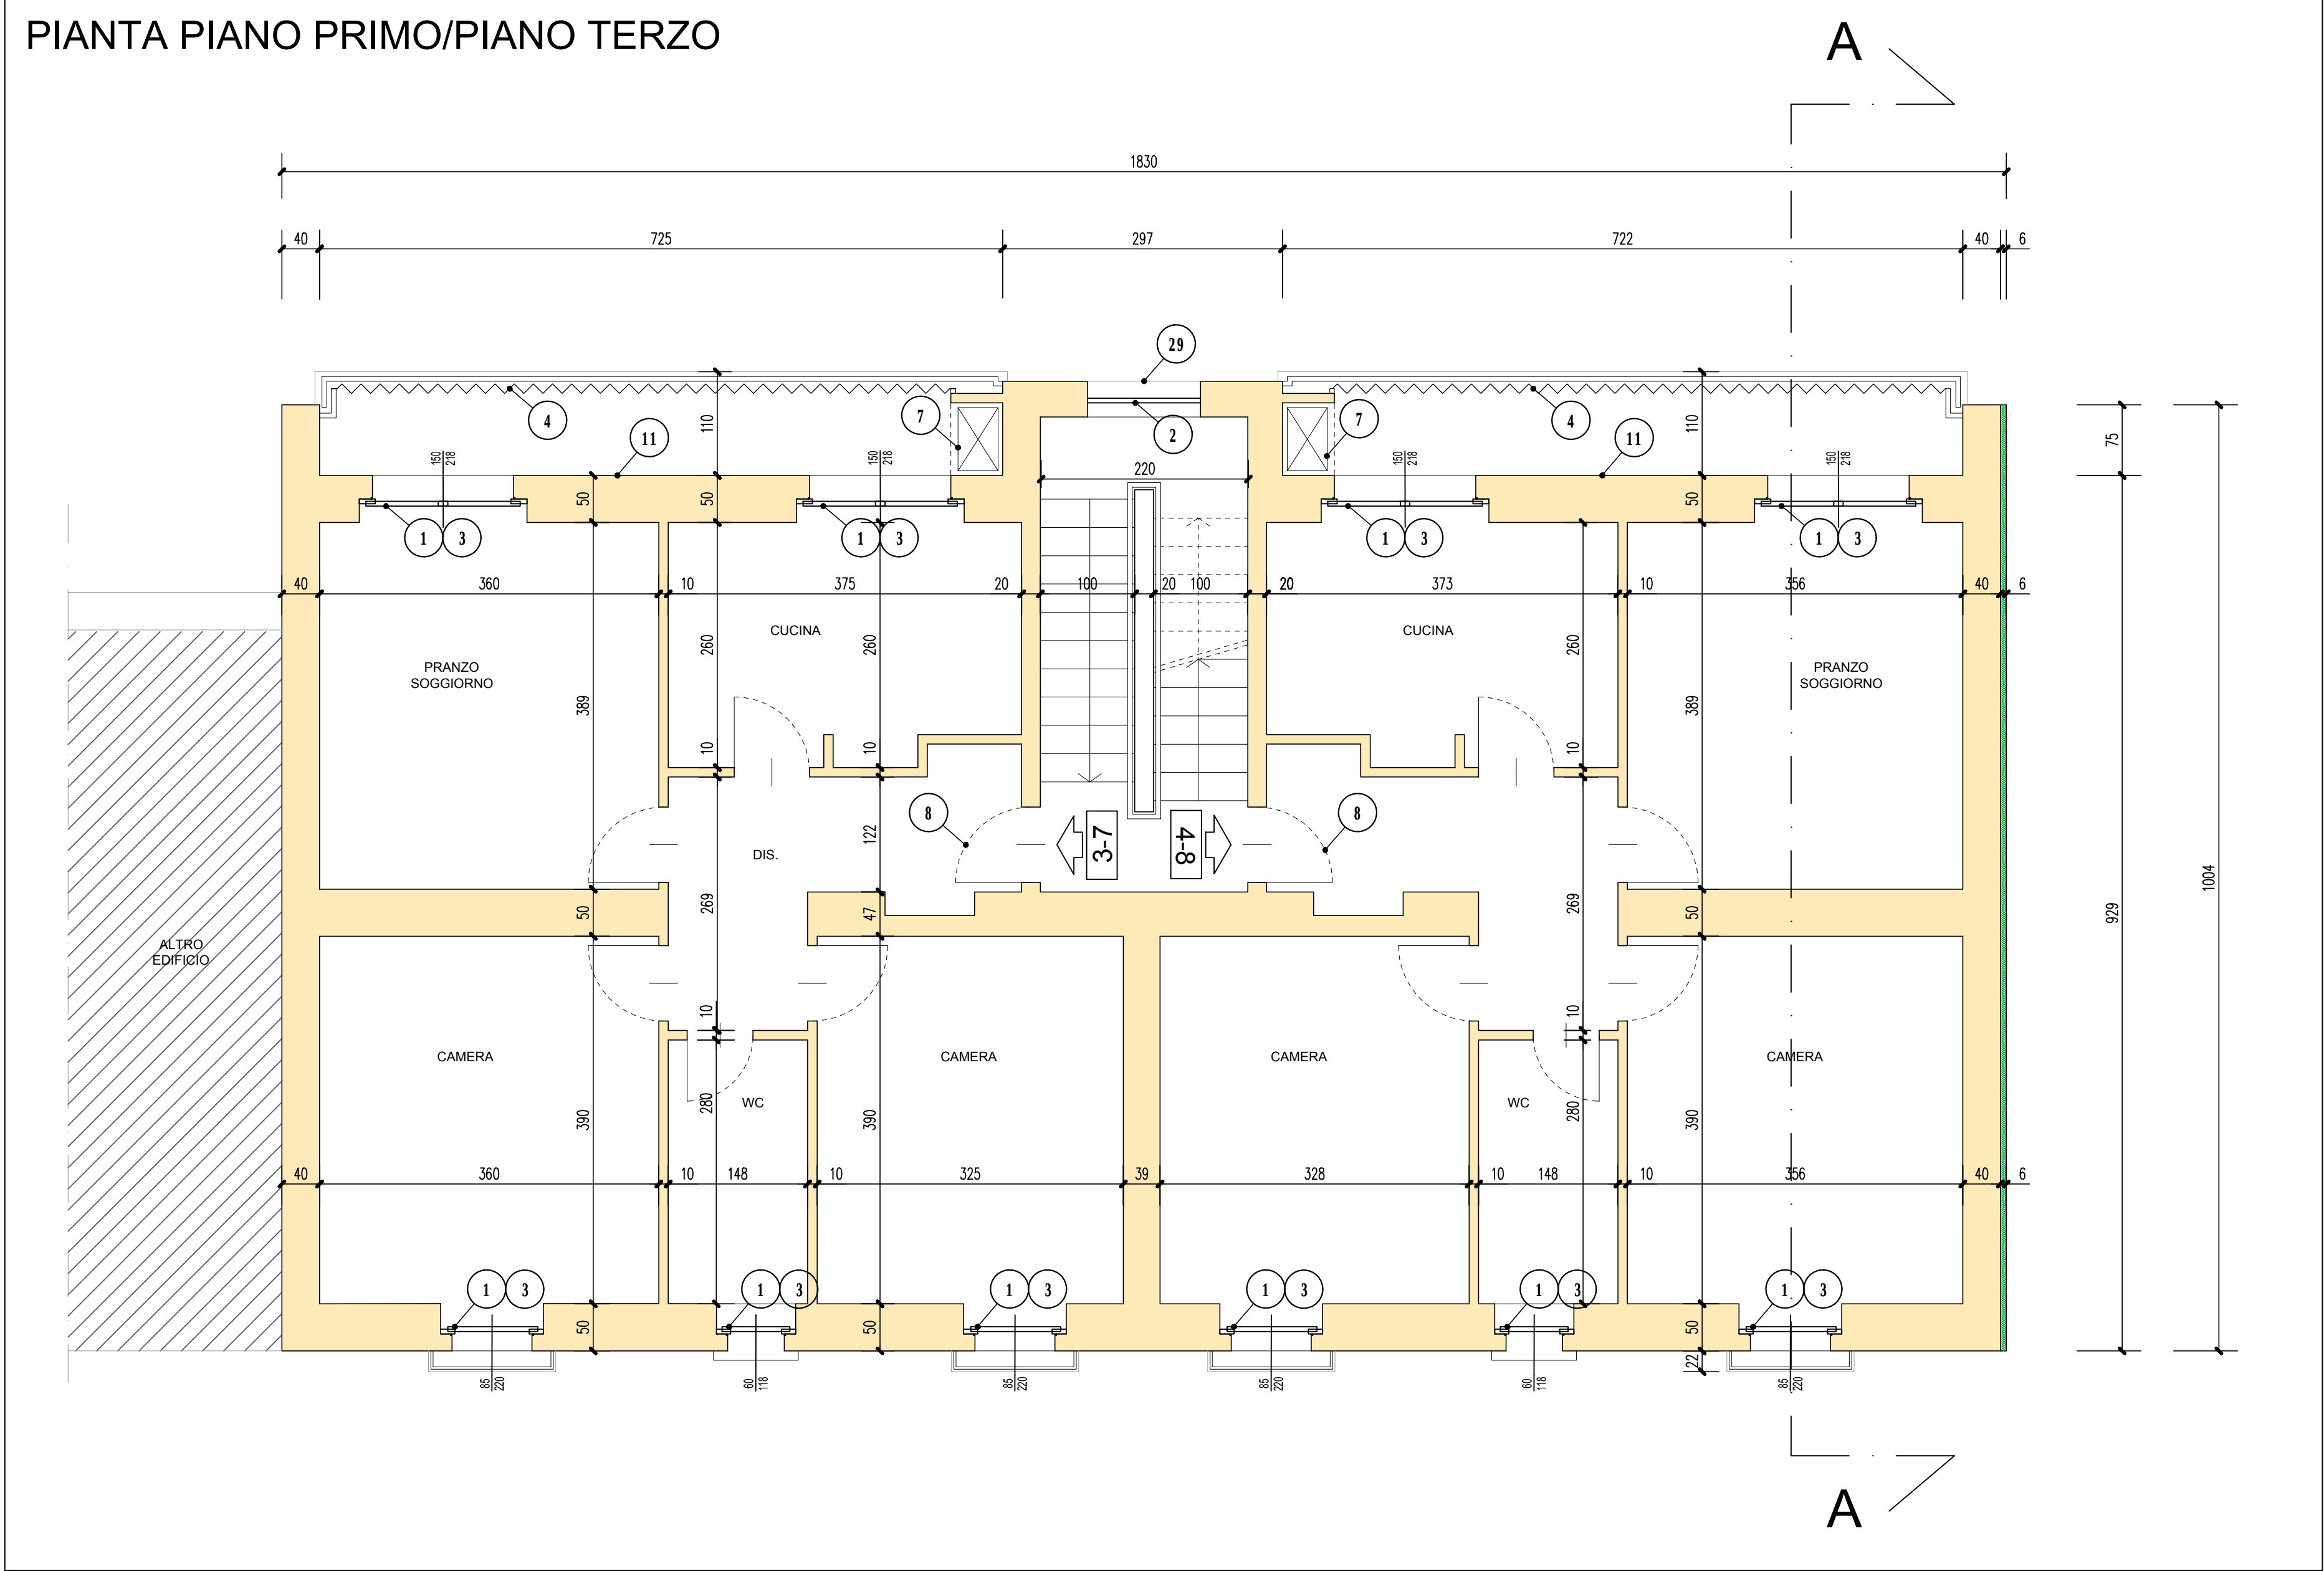

PIANTA COPERTURA

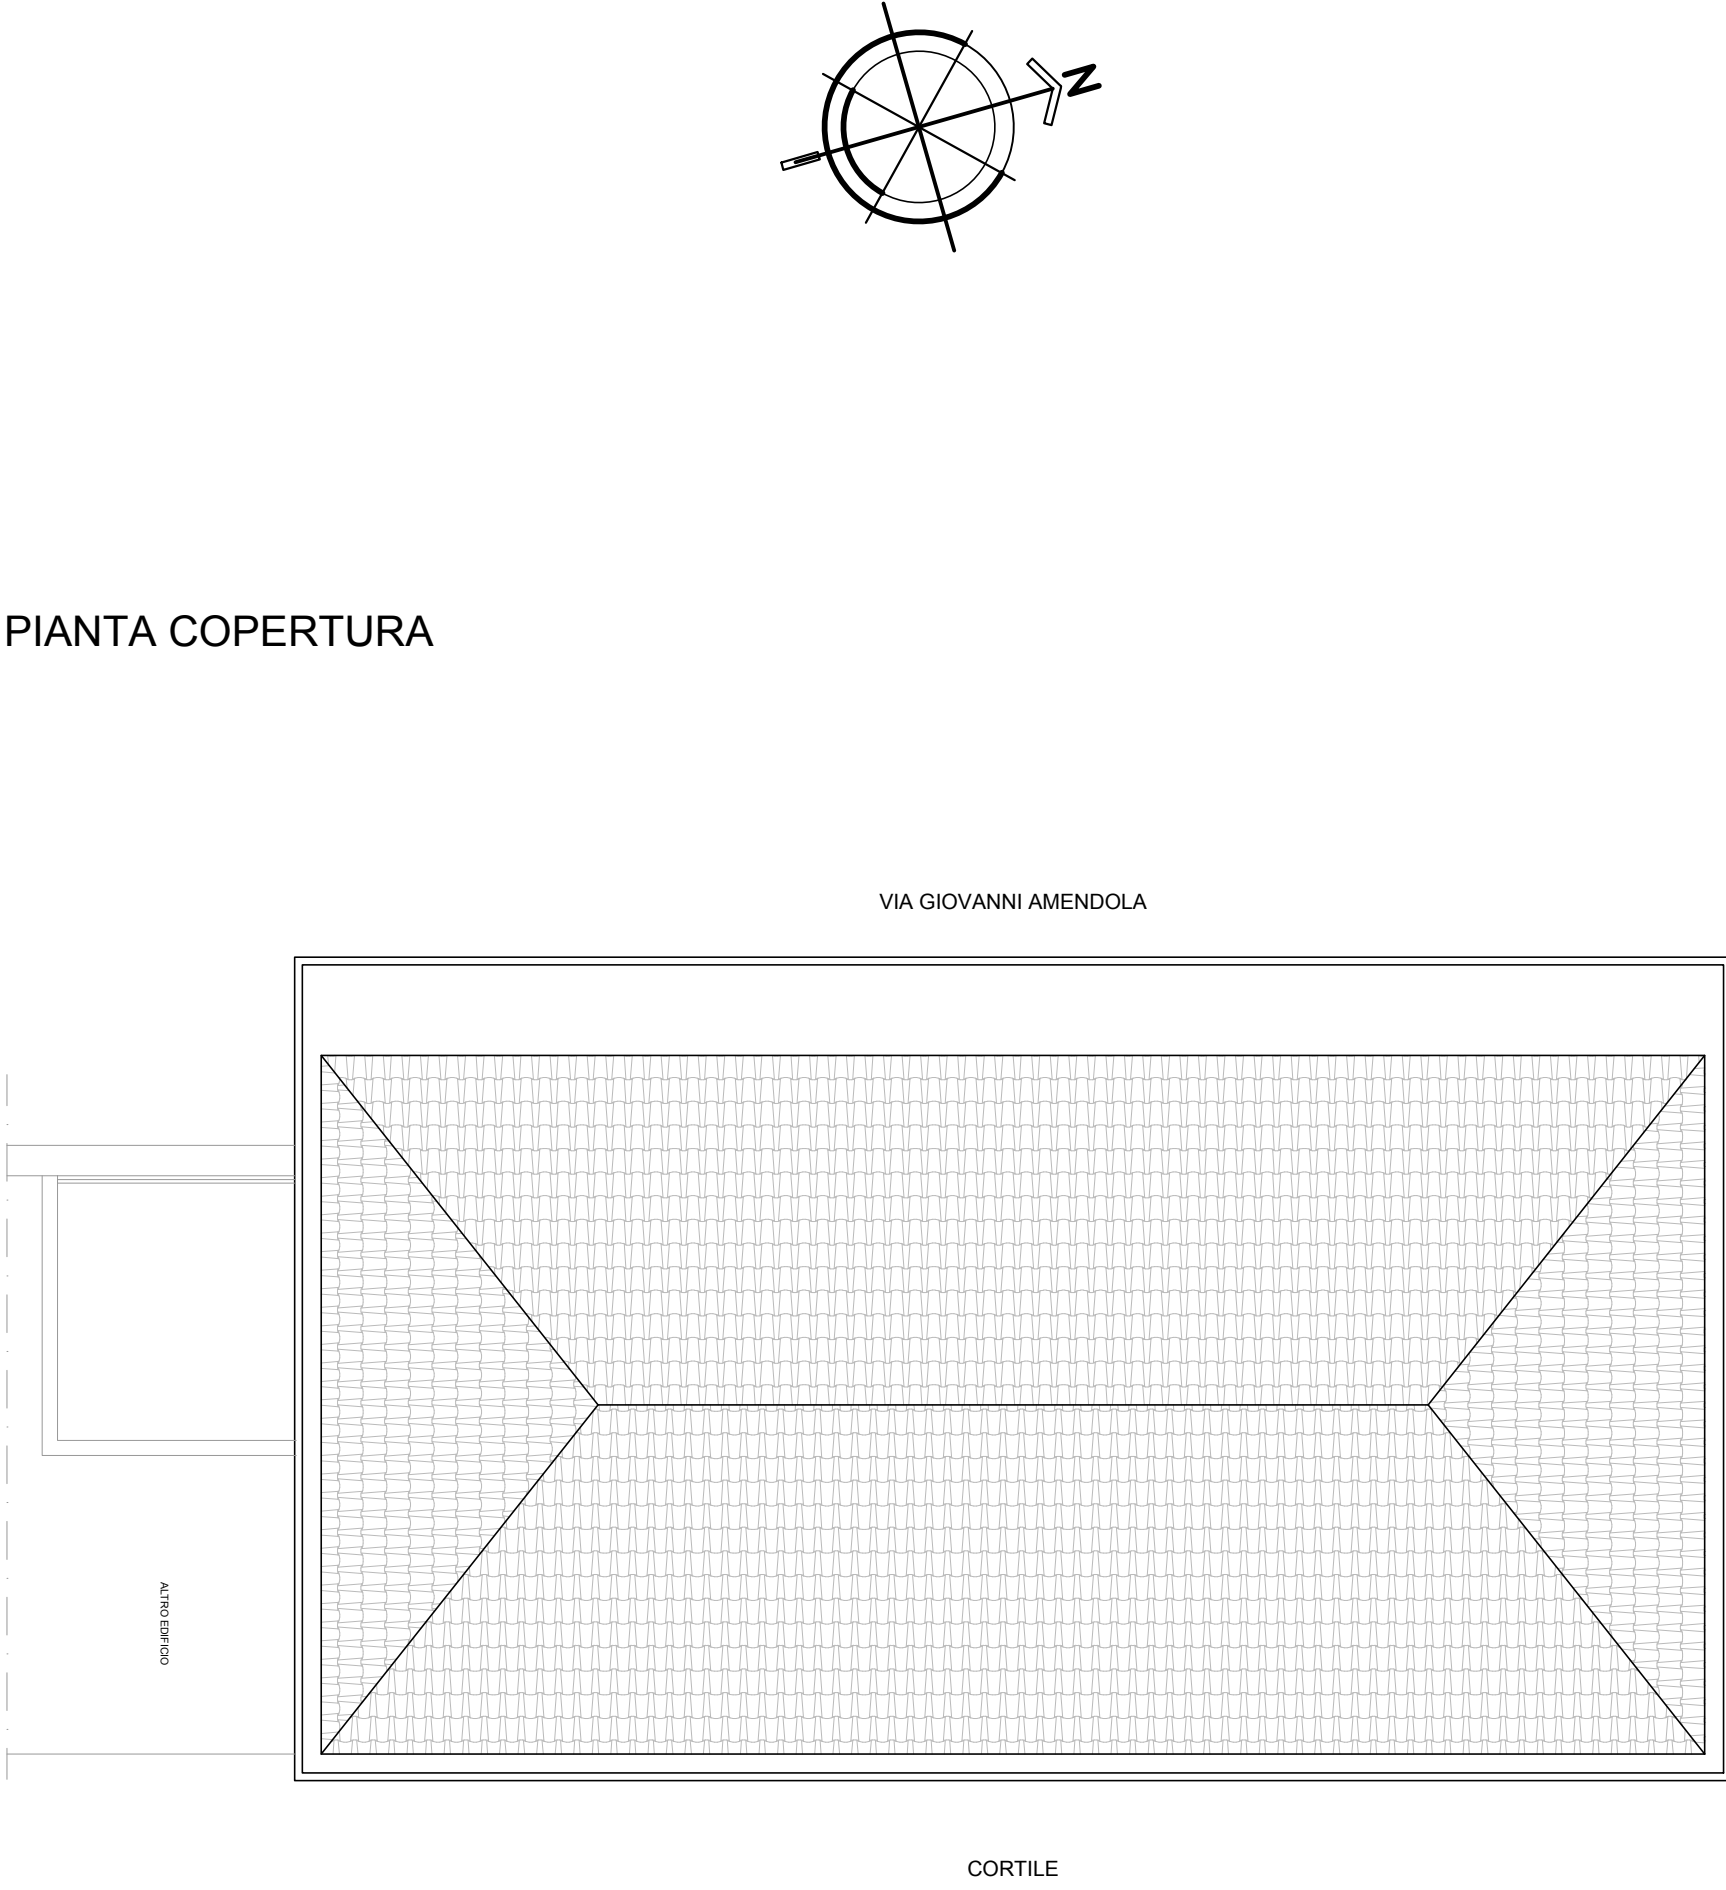

PIANTA PIANO SECONDO

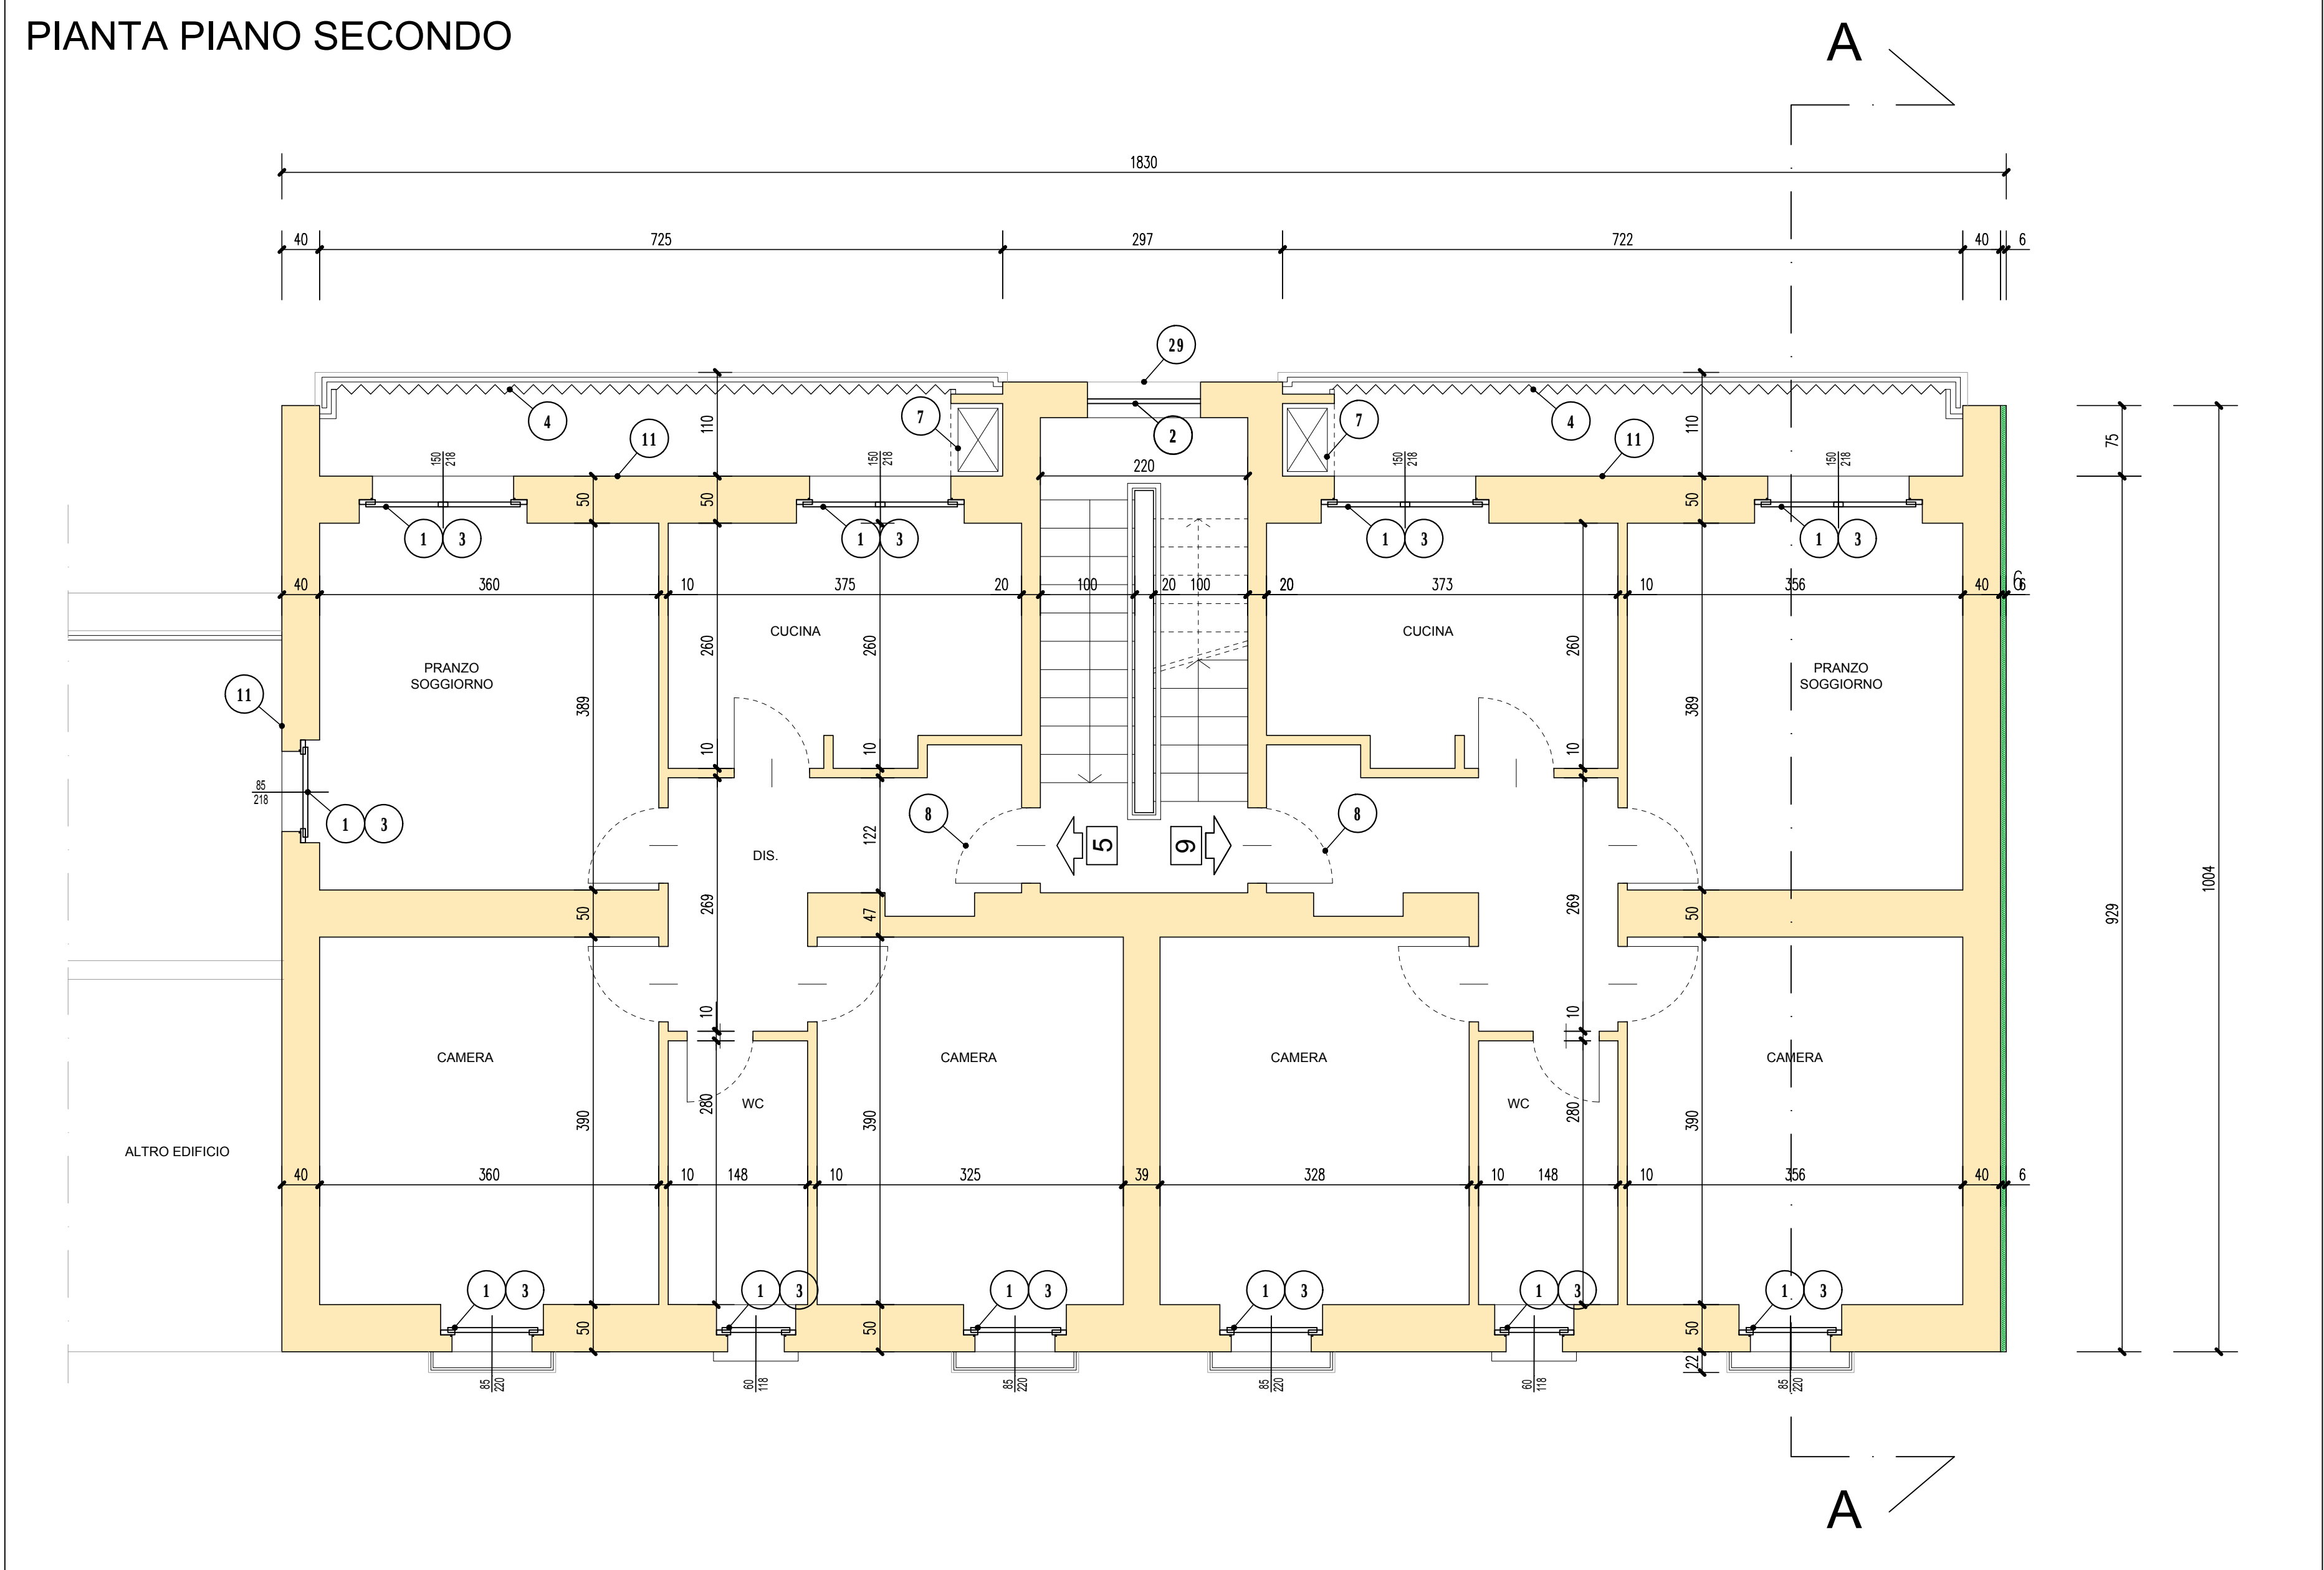

COMUNE DI SETTIMO T.SE

FONDO COMPLEMENTARE PNRR  
RIQUALIFICAZIONE ED EFFICIENTAMENTO ENERGETICO  
DEL FABBRICATO DI ERP  
VIA AMENDOLA 11, SETTIMO T.SE  
CIG Z5F36E0A75

PROGETTO DEFINITIVO/ESECUTIVO

AGGIORNAMENTO N. -

DATA .....

RILIEVO  
PIANTE

TAV 3.02

SCALA 1/50

ING. GIANNI B. BARISON - STUDIO BALDO & BARISON  
via Teofilo Rossi 3, 10123 TORINO - studio@baldobarison.com  
T+39 011 51.75.246 - F+39 011 537.872 - PARTITA IVA 0584310013

SETTEMBRE 2022

DE