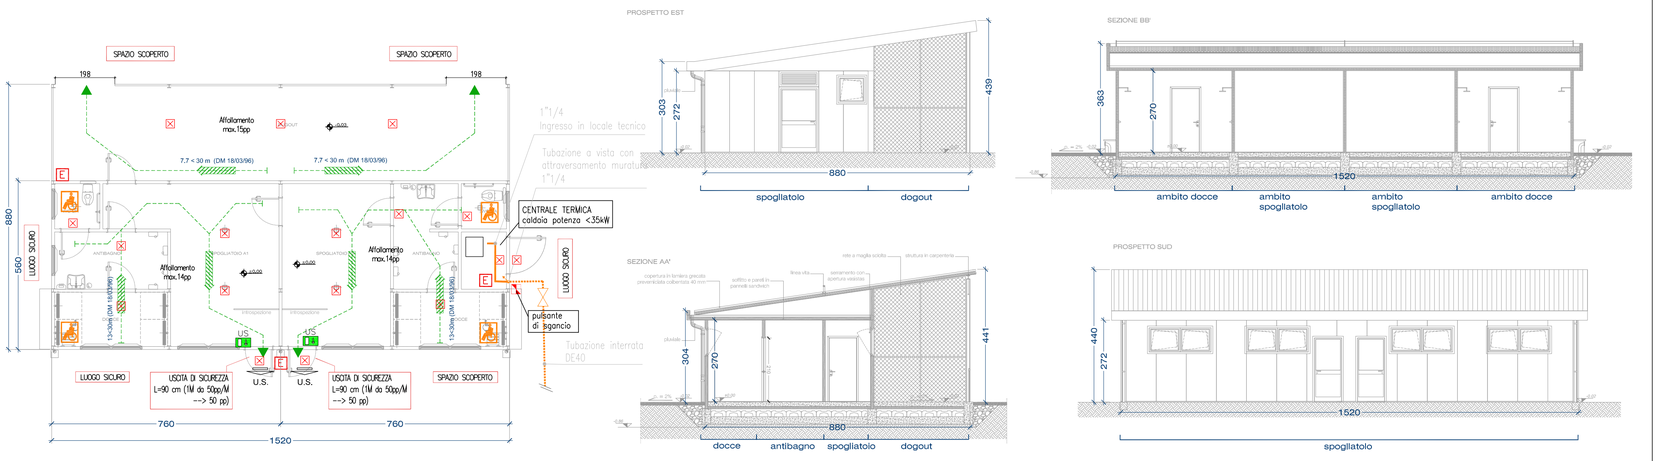

Piante, prospetti e sezioni AMBITO A1 / A2 "Spogliatoi Baseball" - scala 1:100

LEGENDA SIMBOLI GRAFICI ADOTTATI

- Tubazione a vista con attraversamento muratura 1"1/4
- Tubo di acciaio a vista, conforme alla UNI EN 10255 (con o senza saldatura longitudinale). Tubo in polietilene interrata, conforme alla UNI EN 1555-2.
- Elettrovalvola di intercettazione GAS metano
- Valvola di intercettazione manuale GAS metano

NOTE : Prevedere con la Direzione Lavori e il Responsabile della Sicurezza l'apposizione della segnaletica di sicurezza in maniera conforme al DPR 08/06/82 N.524.

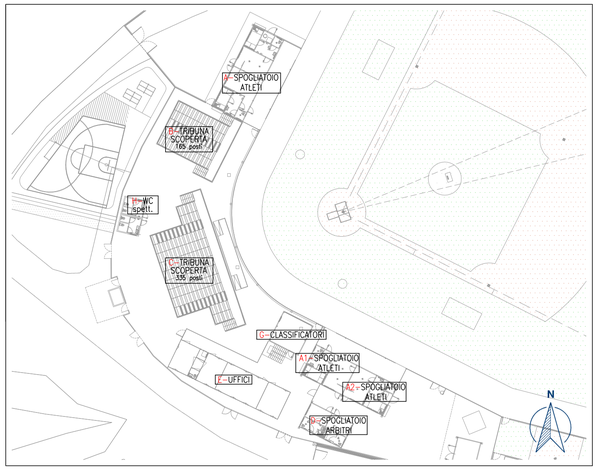

KEYPLAN - SCALA 1:500

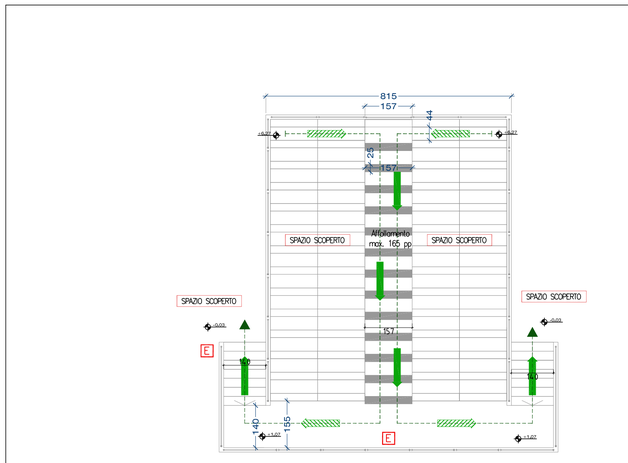

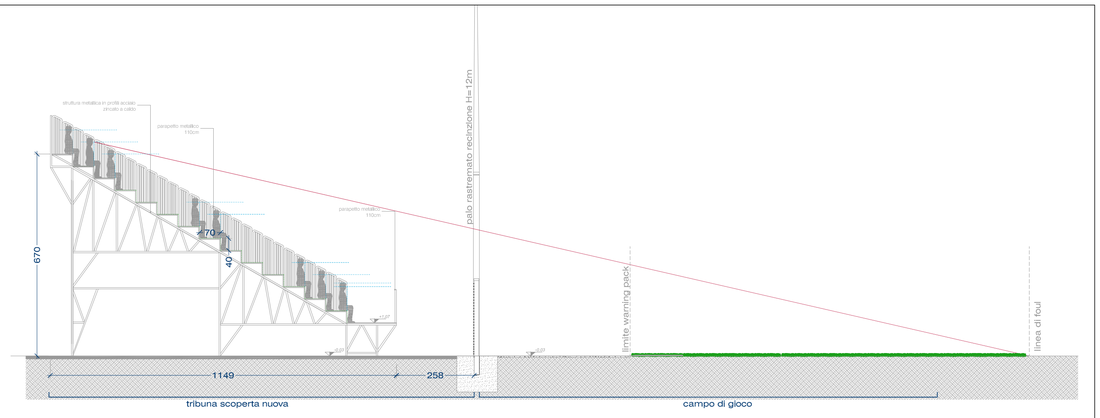

Piante, prospetti e sezioni AMBITO B " Tribuna scoperta (165 posti)" - scala 1:100

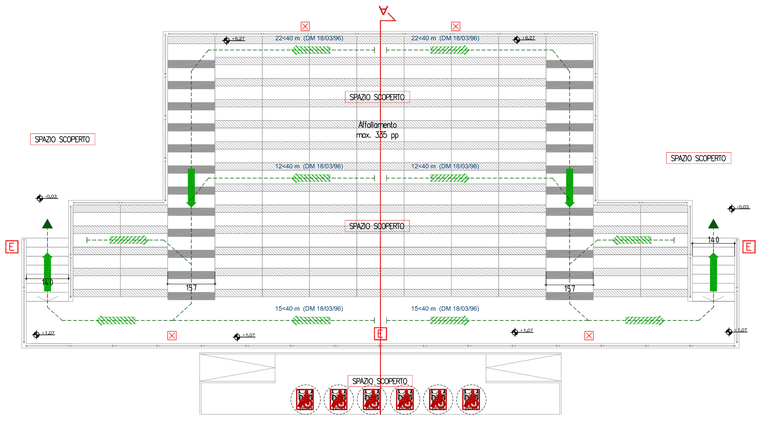

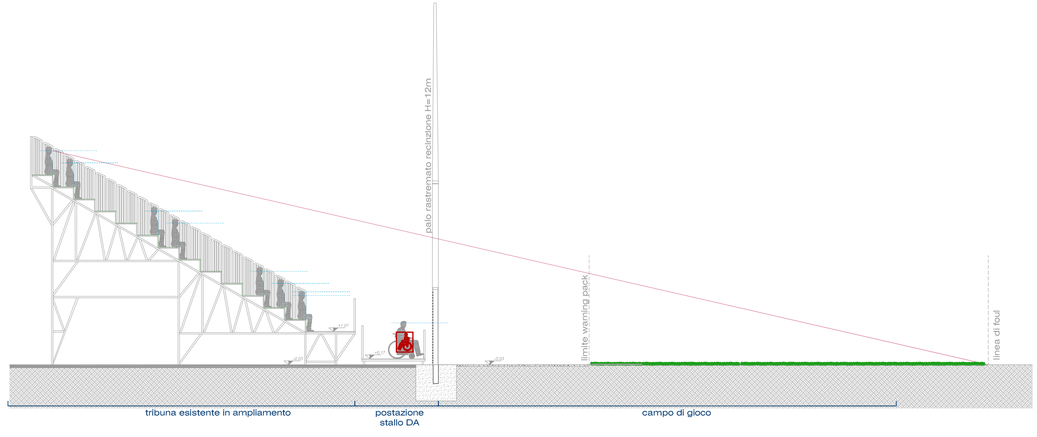

Piante, prospetti e sezioni AMBITO C "Tribuna scoperta (335 posti)" - scala 1:100

SEGNALETICA DI SICUREZZA CONFORME AL DPR 08/06/82 N.524

- Da apporre sopra l'uscita di emergenza
- Da apporre lungo i percorsi di esodo verso le uscite di emergenza
- Da apporre in prossimità degli estintori portatili in luogo ben visibile
- Da apporre in prossimità degli Idranti in luogo ben visibile
- Da apporre in prossimità dei naspi in luogo ben visibile
- Da apporre in prossimità dell'attacco motopompa
- Da apporre in prossimità del pulsante di allarme antincendio
- Da apporre in prossimità di tutti i varchi di accesso al fabbricato, in caso di generatori fotovoltaici presenti sulla copertura

SIMBOLI GRAFICI DI PREVENZIONE INCENDI (D.M.30.11.83)

- Estintore a polvere Peso: 6 kg Classe: 34A-144B-C
- Estintore a biossido di carbonio Peso 5 Kg Classe: 113B
- QUADRO ELETTRICO
- Pulsante di sgancio di emerg. energia elettrica
- Luci di sicurezza - illuminazione di emergenza
- US Lampada di emergenza con uscita di sicurezza
- Impianto di allarme Avvisatore ottico-acustico autoalimentato
- Pulsante di allarme
- GAS
- FUMO
- REI 15, REI 30, REI 45, REI 60, REI 90, REI 120
- Porta resistente al fuoco REI

PERCORSI DI USCITA:
- verso l'alto
- orizzontale
- verso il basso

- servizi igienici e posto doccia per disabili
- posizione stallo DA

NOTE : Prevedere con la Direzione Lavori e il Responsabile della Sicurezza l'apposizione della segnaletica di sicurezza in maniera conforme al DPR 08/06/82 N.524.

Comune di Settimo Torinese
Regione Piemonte — Città metropolitana di Torino

INTERVENTI DI ADEGUAMENTO E RIFUNZIONALIZZAZIONE DELL' IMPIANTO SPORTIVO DEL BASEBALL DI VIA TORINO DESTINATO AI CAMPIONATI EUROPEI DI BASEBALL E SOFTBALL 2021

PROGETTO ESECUTIVO

Tav. n. **ANT 02** Oggetto **Ambiti A-B-C vie di fuga, protezioni attive passive - piante prospetti e sezioni** Scala varie

SAT Per lo sviluppo locale
SAT s.c. a r.l. - p.zza della Libertà, 4 - 10036 Settimo T.se - Tel. 039-011 8028711

Rev. Agg.	Data	Descrizione	Redazione	
00	Ottobre 2020	Prima emissione		Direttore Tecnico SAT s.c. a r.l.: arch. Milena QUERCIA
				Coordinamento progettuale SAT s.c. a r.l.: arch. Milena QUERCIA
				Progettisti: **Architetto Paolo Pettene & Partners** ARCHITETTO PAOLO PETTENE & PARTNERS S.T.P. srl Via Gorizia, 10 10141 TORINO (ITALY) Tel +39 011 19430655 www.studiopettene.com info@studiopettene.com

Arch. PAOLO PETTENE n° 6883 — ORDINE DEGLI ARCHITETTI PIANIFICATORI PAESAGGISTI E CONSERVATORI DELLA PROVINCIA DI TORINO

SAIA Ingegneria Pettene & Partners

COD: 855-20	FN:	RC: mq	RP: mt

NON E' PERMESSO CONSEGNARE A TERZI O RIPRODURRE QUESTO DOCUMENTO NE' UTILIZZARNE IL CONTENUTO O RENDERLO COMUNQUE NOTO A TERZI SENZA L'AUTORIZZAZIONE ESPLICITA DI SAT s.c. a r.l. OGNI INFRAZIONE COMPORTA IL RISARCIMENTO DEI DANNI SUBITI. E' FATTA RISERVA DI TUTTI I DIRITTI DERIVANTI DA BREVETTI.