



## BLOCCO SPOGLIATOI/SERVIZI ARBITRI - SISTEMA COSTRUTTIVO PREFABBRICATO


PIANTA PIANO TERRA - scala 1:50

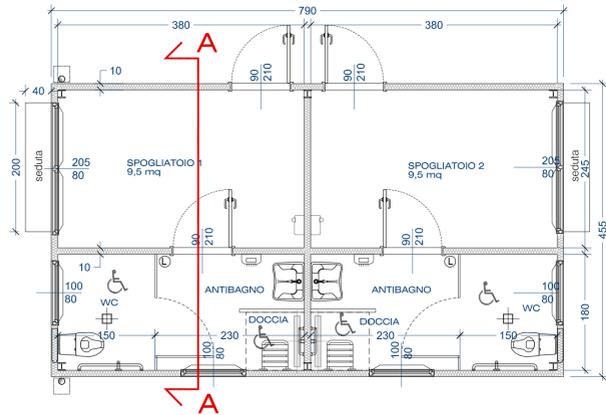

SEZIONE AA' - scala 1:50

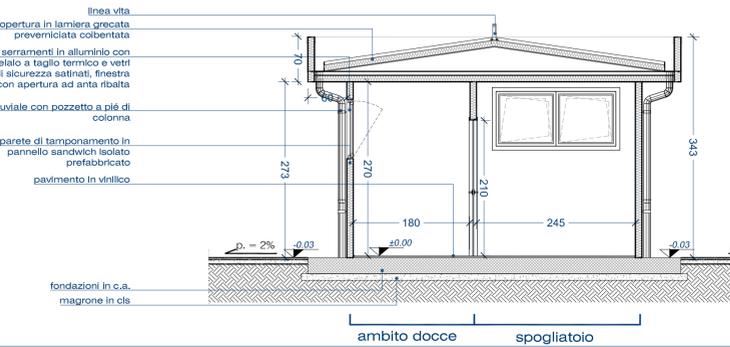

PROSPETTO NORD - scala 1:50

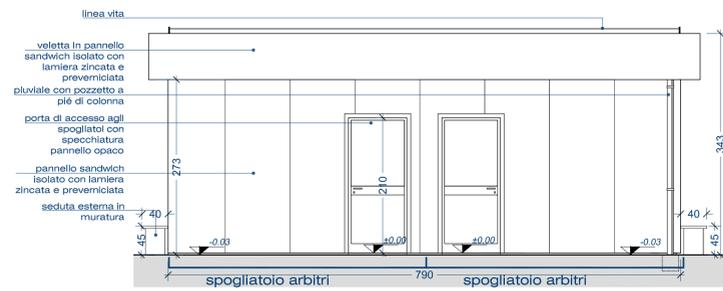

PROSPETTO SUD - scala 1:50

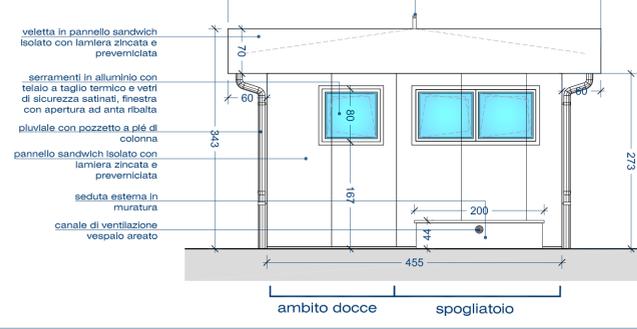



TABELLA CONDIZIONI AMBIENTALI - Norme CONI n.1379/2008  
 D.M. 18.03.1996 e s.m.i. "Norme di sicurezza sugli impianti sportivi"  
 D.P.R. n.503.96 norme per l'eliminazione delle barriere architettoniche negli edifici pubblici  
 Norme CONI per l'impiantistica sportiva Del.C.N. n.1379 del 25.06.2008

Destinazione d'uso del locale (a)	S.p. (b) mq	H(c) m	Sf. (d) mq	R. (g) Sf./S.p.	Valori caratteristiche ambientali rif. Tab. B/C Norme CONI n. 1379/2008	S.f.a. (e) mq	R. (f) S.f.a./S.p.	Valori caratteristiche ambientali rif. Tab. B/C Norme CONI n. 1379/2008
N. 9 spogliatoio arbitri	9,50	2,70	A parete 1,60 A soffitto 0,00	0,168	≥ 150 lux	A parete wasis 1,60 cern. o altro 0,00 A soffitto 0,00	Aerazione forzata	≥ 5 vol/ora
N. 10 w ch spogliatoio arbitri	2,60	2,70	A parete 0,80 A soffitto 0,00	0,308	≥ 80 lux	A parete wasis 0,80 cern. o altro 0,00 A soffitto 0,00	Aerazione forzata	≥ 5 vol/ora
N. 11 antibagno w ch spogliatoio arbitri	3,90	2,70	A parete 0,80 A soffitto 0,00	0,205	≥ 80 lux	A parete wasis 0,80 cern. o altro 0,00 A soffitto 0,00	Aerazione forzata	≥ 5 vol/ora
N. 12 Locale tecnico	2,70	2,70	A parete 0,80 A soffitto 0,00	0,296	≥ 150 lux	A parete wasis 0,80 cern. o altro 0,00 A soffitto 0,00	Aerazione forzata	≥ 0,5 vol/ora
N. 13 w c pubblico	2,25	2,70	A parete 0,64 A soffitto 0,00	0,284	≥ 80 lux	A parete wasis 0,64 cern. o altro 0,00 A soffitto 0,00	Aerazione forzata	≥ 5 vol/ora
N.14 w ch pubblico	1,60	2,70	A parete 0,64 A soffitto 0,00	0,400	≥ 80 lux	A parete wasis 0,64 cern. o altro 0,00 A soffitto 0,00	0,133	≥ 5 vol/ora
N.15 antibagno w c pubblico	4,80	2,70	A parete 0,80 A soffitto 0,00	0,167	≥ 80 lux	A parete wasis 0,80 cern. o altro 0,00 A soffitto 0,00	Aerazione forzata	≥ 5 vol/ora

### NOTE ESECUTIVE:

- Le quote altimetriche e lineari si riferiscono al piano finito
- Per le note esecutive si veda Capitolato Speciale d'Appalto
- Per tutti i dettagli esecutivi impiantistici vedere elaborati IM e IE
- Per tutti i dettagli esecutivi strutturali vedere elaborati ST
- Per tutti i dettagli relativi alle vie di fuga, protezioni attive e passive vedere elaborati ANT
- Tavola valida ai soli fini architettonici
- Il tracciamento esecutivo su disposizione della DL potrà variare funzionalmente in conseguenza dell'effettivo stato dei luoghi
- Tutte le lavorazioni da eseguirsi (con rischi di caduta dall'alto) dovranno essere coordinate nel rispetto delle disposizioni contenute nel PSC, escludendo sovrapposizioni e interferenze
- Tutti gli ambiti oggetto di intervento dovranno essere adeguatamente protetti, programmando le necessarie pulizie giornaliere con allontanamento dei materiali di risulta e di demolizione
- Per le reti acque bianche/meteoriche vedere tavole impiantistiche

TUTTE LE MISURE ED EVENTUALI INTERFERENZE DOVRANNO ESSERE PREVENTIVAMENTE VERIFICATE DALLA DITTA ESECUTRICE CHE HA L'ONERE DI TUTTI I RILIEVI COSTRUTTIVI E DEI TRACCIAMENTI PRIMA DELL'ESECUZIONE DEGLI INTERVENTI.

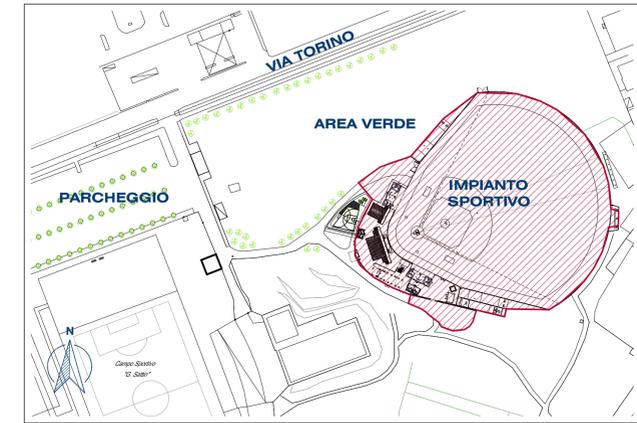

KEYPLAN - SCALA 1:2000

AMBITO OGGETTO DI INTERVENTO


Quota caposaldo piastra esistente  
 Corrisponde alla quota -0.03m nelle tavole.

### LEGENDA




## BLOCCO SERVIZI PUBBLICI - SISTEMA COSTRUTTIVO PREFABBRICATO

PIANTA PIANO TERRA - scala 1:50

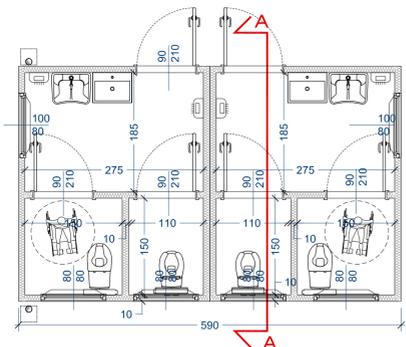


SEZIONE AA' - scala 1:50

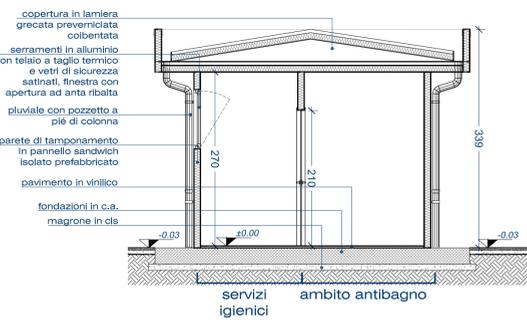


## BLOCCO MAGAZZINO - SISTEMA COSTRUTTIVO PREFABBRICATO


PROSPETTO SUD - scala 1:50

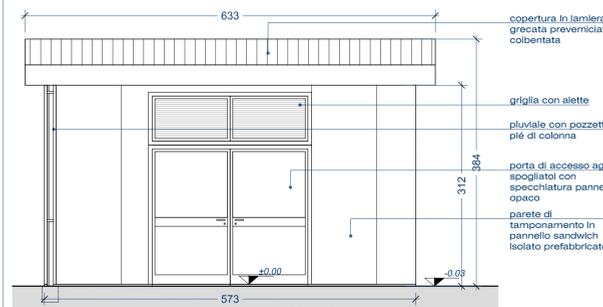

PIANTA PIANO TERRA - scala 1:50

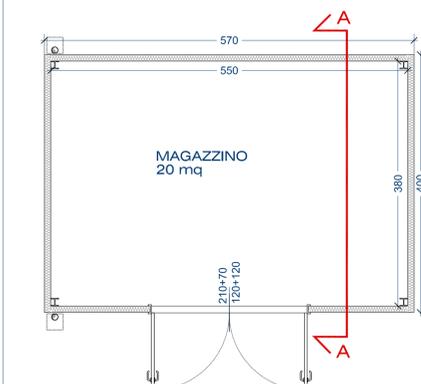


SEZIONE AA' - scala 1:50

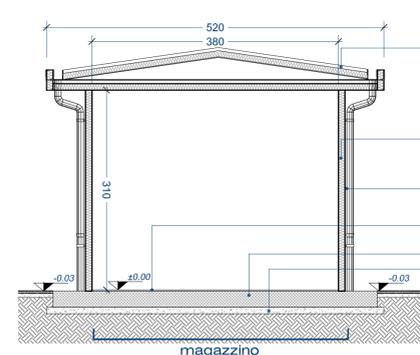


NB. PER I DETTAGLI SULLE TIPOLOGIE DI PAVIMENTO, RIVESTIMENTO, STRATIGRAFIE E SERRAMENTI, SI RIMANDA ALL'ELABORATO GRAFICO DEDICATO A07 "Abachi con indicazione di stratigrafie, materiali e finiture dei corpi prefabbricati"

## SCHEMA BLOCCO CLASSIFICATORI - Allestimento prefabbricato


PIANTA PIANO PRIMO - scala 1:100

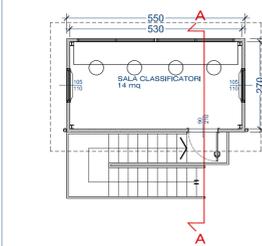


PIANTA PIANO TERRA - scala 1:100

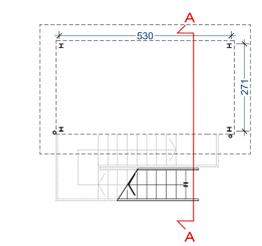

PROSPETTO NORD - scala 1:100

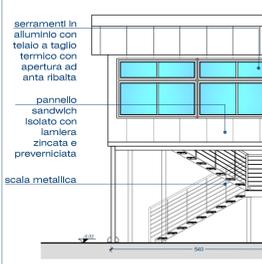


SEZIONE AA' - scala 1:100

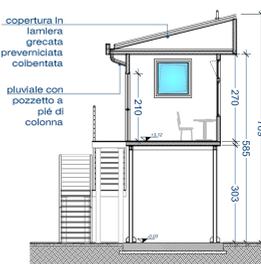


NB. IL LOCALE dedicato ai CLASSIFICATORI è compreso nella fornitura degli allestimenti con formazione di opere connesse all'evento CAMPIONATI EUROPEI BASEBALL di TORINO 2021

PROSPETTO OVEST - scala 1:50

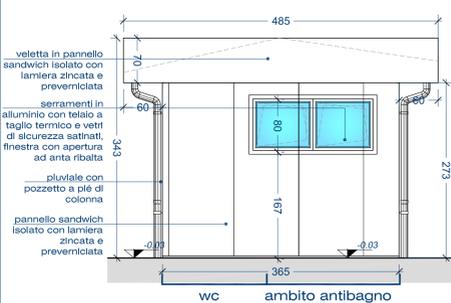

PROSPETTO NORD - scala 1:50

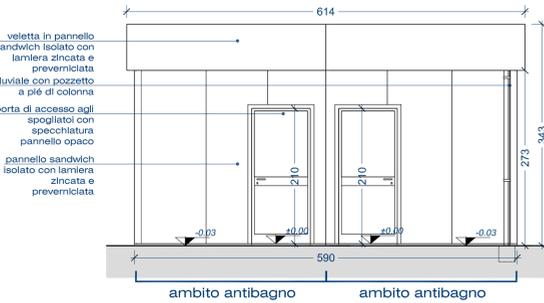

Comune di Settimo Torinese  
 Regione Piemonte Città metropolitana di Torino

INTERVENTI DI ADEGUAMENTO E RIFUNZIONALIZZAZIONE DELL'IMPIANTO SPORTIVO DEL BASEBALL DI VIA TORINO DESTINATO AI CAMPIONATI EUROPEI DI BASEBALL E SOFTBALL 2021

PROGETTO ESECUTIVO

Tav. n. **A 06** Oggetto **Piante, prospetti e sezioni fabbricati spogliatoi/servizi arbitri locale magazzino e servizi pubblici** Scala 1:50

**SAT**  
 Per lo sviluppo locale SAT s.c.a.r.l. - p.zza della Libertà, 4 - 10036 Settimo T.se - Tel. 039-011 8028711

Rev. Agg.	Data	Descrizione	Redazione	Direttore Tecnico SAT s.c.a.r.l.: arch. Milena QUERCIA
00	Ottobre 2020	Prima emissione	Coordinamento progettuale SAT s.c.a.r.l.: arch. Milena QUERCIA	

Progettisti:  
**Architetto Paolo Pettene & Partners**  
 ARCHITETTO PAOLO PETTENE & PARTNERS S.T.P. srl  
 Via Giuseppe Garibaldi, 10 - 10121 TORINO - Tel. +39 011 430055  
 www.ppettene.com

Arch. **PAOLO PETTENE** n° 6863  
 Arch. **PAOLO PETTENE** n° 6863  
 Arch. **PAOLO PETTENE** n° 6863

COD: 855-20 FN: RC: mq RP: mt

NON È PERMESSO CONSEGNARE A TERZI O RIPRODURRE QUESTO DOCUMENTO NÉ UTILIZZARNE IL CONTENUTO O RENDERSI COINVOLTI IN TERZI SENZA L'AUTORIZZAZIONE ESPLICITA DI SAT S.C.A.R.L. CON INDEBITATA COMPENSAZIONE E RESERVANDO I DIRITTI SU TUTTI I DIRITTI RISERVATI DA BREVETTI.