


PEC Vigente: Vincoli

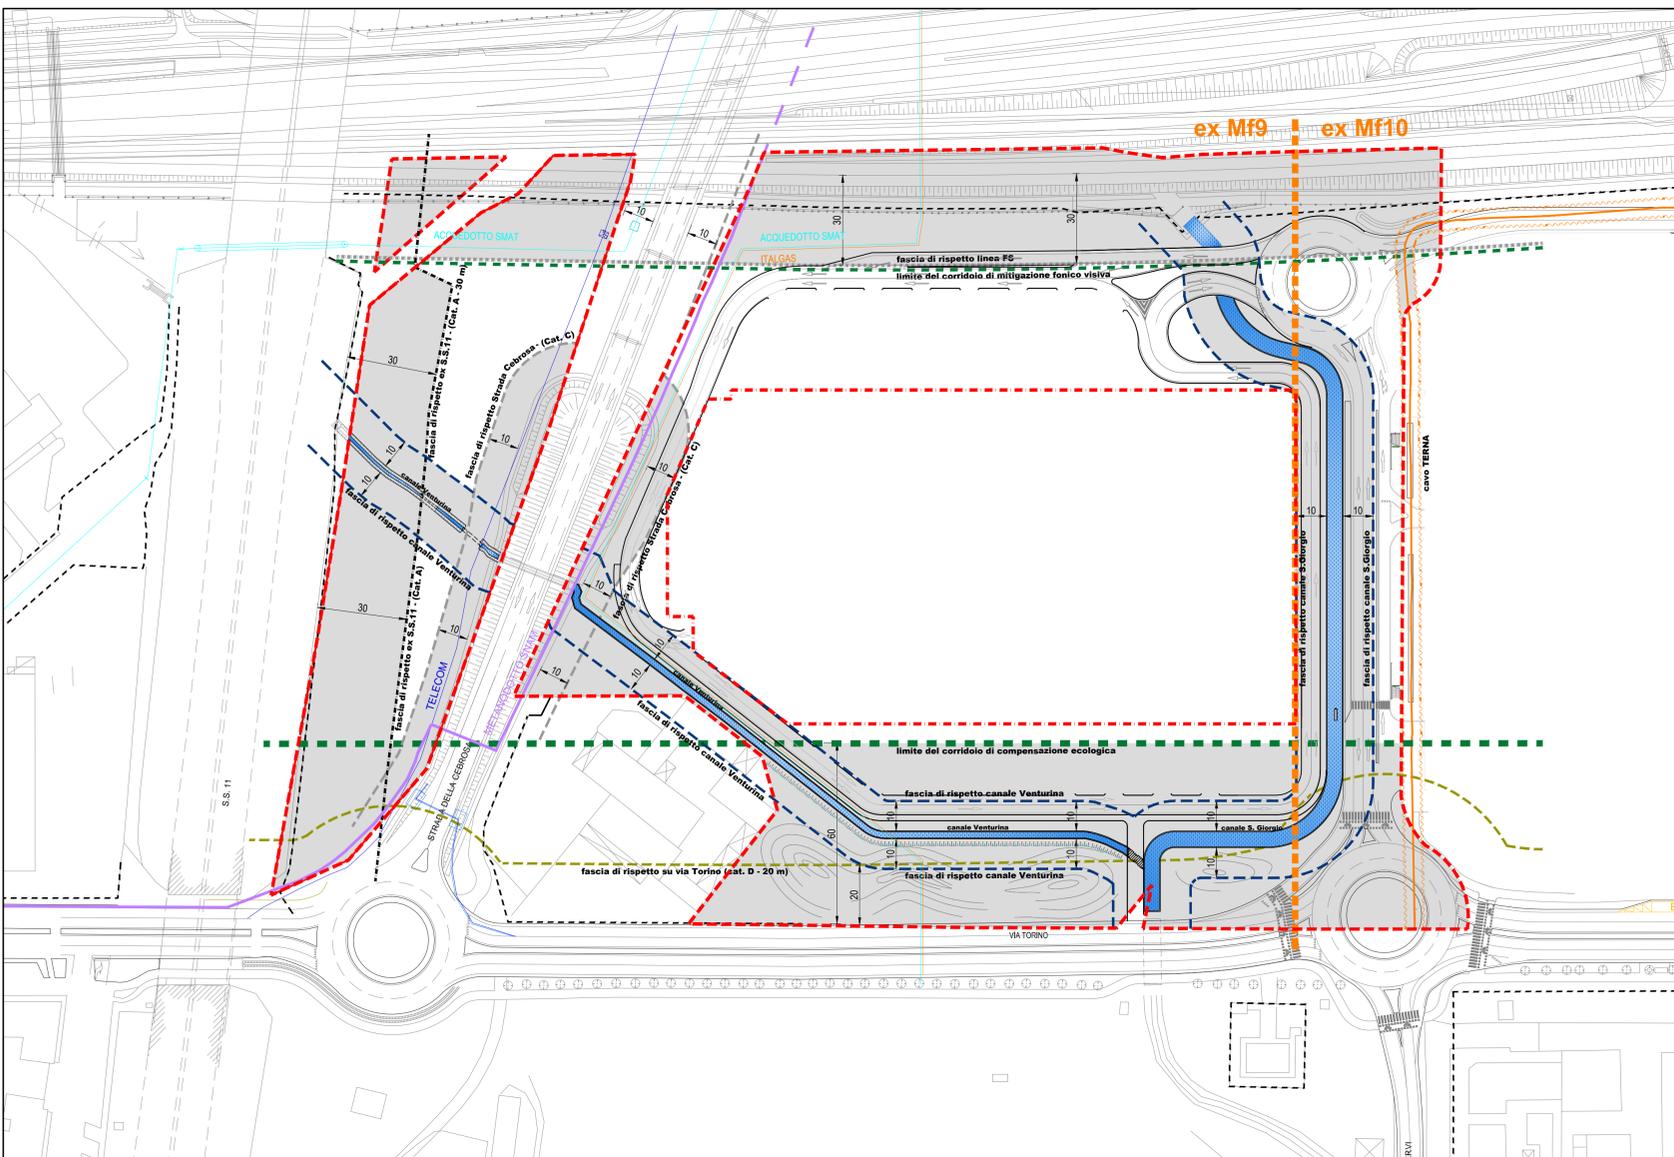

PEC in Variante: Vincoli

PEC: Vincoli

1. ELEMENTI DI ARTICOLAZIONE TERRITORIALE

- 1.1 AREA DEL PIANO ESECUTIVO CONVENZIONATO (PEC ex Mf9)
- 1.2 AREA FONDIARIA

2. VINCOLI AMBIENTALI

- 2.1 CORRIDOIO DI COMPENSAZIONE FONICO VISIVA LUNGO IL TRACCIATO FERROVIARIO (30 m, PRGC)
- 2.2 CORRIDOIO DI COMPENSAZIONE ECOLOGICA LUNGO VIA TORINO (60 m, PRGC)
- 2.3 FASCIA DI RISPETTO DI CANALI E CORSI D'ACQUA (10 m) cielo libero (5 m) intubati

3. VINCOLI INFRASTRUTTURALI

- 3.1 FASCIA DI RISPETTO FERROVIA (30 m, DPR 753/1980, art 49)
- 3.2 FASCIA DI RISPETTO ELETTRODOTTO T26 (INTERRATO)
- 3.3 FASCE DI RISPETTO STRADALI (NORME DI ATTUAZIONE PRGC, art 65; Codice della Strada)
- 3.4 FASCIA DI RISPETTO STRADALE NEL CASO DI VIABILITA' DI TIPO 'D'
- 3.5 METANODOTTO SNAM
- 3.6 METANODOTTO ITALGAS
- 3.7 ACQUEDOTTO SMAT
- 3.8 TELEFONIA DATI TELECOM

4. EDIFICABILITA' PEC M9

- 4.1 AREE NON EDIFICABILI (IN RAGIONE DEI VINCOLI SOPRA ESPOSTI)

GRUPPO STILO
TORINO FASHION VILLAGE s.r.l.
Corso Matteotti, 10 - 20121 Milano (MI)

<p>Coordinamento generale e Project management</p> <p>COGESTIL S.R.L. Via Ponte, 38/81 - 20150 Orio al Serio (BG) T. +39 035 530143 F. +39 035 536998 E. cogestil@cogestil.it W. www.cogestil.it</p>	<p>Concetto Architettonico</p> <p>CLAUDIO SILVESTRIN ARCHITECTS Via Sella Erice, 2 - 20121 Milano (MI) T. +39 02 8203270 F. +39 02 8203279 E. c.silvestrin@claudiosilvestrin.com W. www.claudiosilvestrin.com</p>
<p>Progetto Municipale</p> <p>ARTECNA S.R.L. P.zza Vittorio Veneto, 14 - 10121 Torino (TO) T. +39 011 8172826 F. +39 011 8172827 E. posta@artecna.com W. www.artecna.com</p>	<p>Progetto Architettonico, Strutturale, Prevenzione Incendi e Sicurezza</p> <p>BMS PROGETTI S.R.L. Uff. +39 02 29003457 - 3031 F. +39 02 29003452 E. bmsprogetti@bmsprogetti.it W. www.bmsprogetti.it</p>
<p>Progetto OO.UU.</p> <p>SERTEC ENGINEERING CONSULTING S.R.L. Strada Provinciale 222, 31 - 10100 S. Biagio - APU T. +39 012 5561001 F. +39 012 5569014 E. info.sertec@liquadifoglio.to.it W. www.sertec-engineering.com</p>	<p>Progetto Paesaggio</p> <p>C. Gragnoli e L. Dal Canto arch. del paesaggio S. Fioravanzo sp. paesaggista Via S. Biagio - 10152 Torino (TO) mobile: 347 9306635 T. +39 011 549034 E. l.dalcanto@gmail.com</p>
<p>Progetto Impianti Meccanici</p> <p>ACTA S.R.L. C.so Turin 13/E - 10128 - Torino T. +39 011 59 35 65 F. +39 011 50 21 36 E. posta@acta-studio.it</p>	<p>Progetto Impianti Elettrici e Speciali</p> <p>STUDIO ASSOCIATO SCANDELLA Via A. Tosi n.7, 24020 ROVETTA (BG) T. +39 0346 74720 F. +39 0346 74720 E. studio@studio-scandella.it</p>

Settimo Torinese
TORINO OUTLET VILLAGE - FASE 2
VARIANTE PIANO ESECUTIVO CONVENZIONATO Zona Normativa Mf18 (ex Mf9)

VINCOLI E FASCE DI RISPETTO

DATA	DESCRIZIONE MODIFICHE	Eseguito:	Verificato:	Approvato:
		Nome:	Nome:	Nome:
01	05.03.2018	prima emissione		
02	02.07.2018	aggiornamento		
03	16.11.2018	aggiornamento		
04	12.12.2018	aggiornamento		