



progetto: **PIANO NAZIONALE DI RIPRESA E RESILIENZA (PNRR) FONDO COMPLEMENTARE D.L. N. 59/2021. PROGRAMMA "SICURO, VERDE E SOCIALE: RIQUALIFICAZIONE DELL'EDILIZIA RESIDENZIALE PUBBLICA". RIQUALIFICAZIONE ED EFFICIENTAMENTO ENERGETICO DEL FABBRICATO DI EDILIZIA RESIDENZIALE PUBBLICA SITO IN VIA PALESTRO N. 1**

identificativi catastali: Foglio 30 particella 46

il progettista: Arch. MORINO Andrea C.F. MRNDR68C11L219D

il committente: Comune di Settimo Torinese C.F. 01054240013

PROGETTO DEFINITIVO-ESECUTIVO
PROSPETTI AD INTERVENTI ULTIMATI
VISTE FRONTI STRADA E FRONTI CORTILE

scala disegno: VARIE
creazione file: 08/09/2022
aggiornamento: 23/09/2022
tavola: **4**

DIMENSIONI professionisti associati
architetto MORINO Andrea architetto MANTOVANI Massimo geometra PAGLIERO Gianluigi geometra FALCIGNOER Andrea
via Villa 13 - SETTIMO T.S. - via Palmieri 25 - TORINO - tel. +39 011 5341954 - P.IVA 04673350015
www.dimensioni.it

file: L:\ARCHIVIO\44610\02\GRAFICI\2022-09-16-446-10-02_Progetto definitivo-esecutivo.dwg



VISTA 1 - 1' PROSPETTO SU VIALE PIAVE Scala 1/100



VISTA 2 - 2' PROSPETTO SU VIA PALESTRO Scala 1/100



VISTA 3 - 3' PROSPETTO SU PIAZZA DEI DONATORI Scala 1/100




SEZIONE A - A' Scala 1/100



SEZIONE C - C' Scala 1/100

PLANIMETRIA CON INDIVIDUAZIONE DELLE VISTE PROSPETTICHE
Scala 1/250

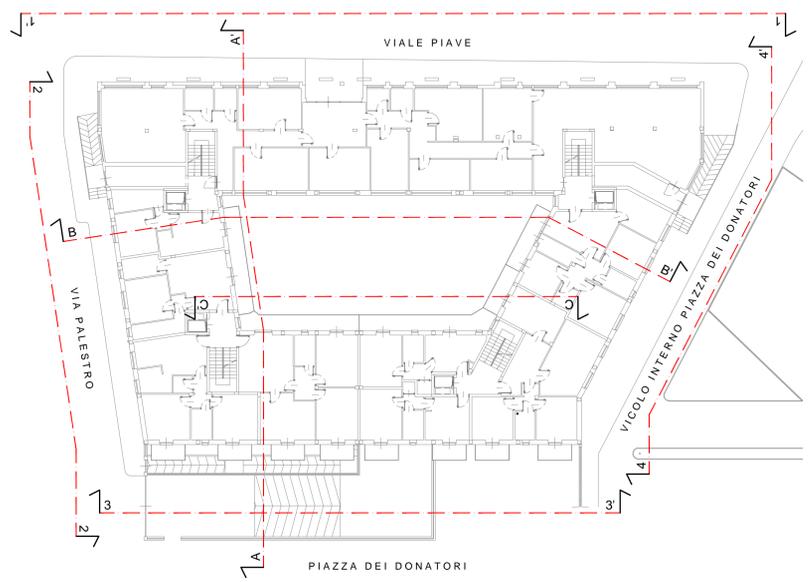

VISTA 4 - 4' PROSPETTO SU VICOLO INTERNO Scala 1/100



SEZIONE B - B' Scala 1/100