



progetto: **PERMESSO DI COSTRUIRE CONVENZIONATO**
POLO LOGISTICO E RECUPERO DEL NUCLEO DI CASCINA FIORITA A FUNZIONI RICETTIVE

ubicazione: Via Pietro Nenni - Strada Cebrosa

identificativi catastali: Foglio 15 particelle 11 - 56 - 96

il progettista: Arch. MORINO Andrea
C.F. MRNDR68C11L219D

il committente: Società GRIM s.r.l.
con sede in Torino via Lunga Stura L. 76
P.IVA: 0828477016

Legale Rappresentante:
Sig. Antonio GRAGLIA
C.F. GRGANV85H1311K


COROGRAFIA, RILIEVO PLANO-ALTIMETRICO E PROFILI

scala disegno: VARIE	data di stampa: 05/04/2019	aggiornamento: 15/05/2019	tariffa: 1.1
disegnato da: AF	verificato da: AM		


DIMENSIONI professionisti associati

via Volta 13 - SEIRIO I.S. - via Palmieri 25 - TORINO - tel. +39 011 0341854 P.IVA 04673350015

Titolo: LARCHEVIC16403102/GRAPIC/Tav. 1 - Inquadramento territoriale e rilievo area .dwg

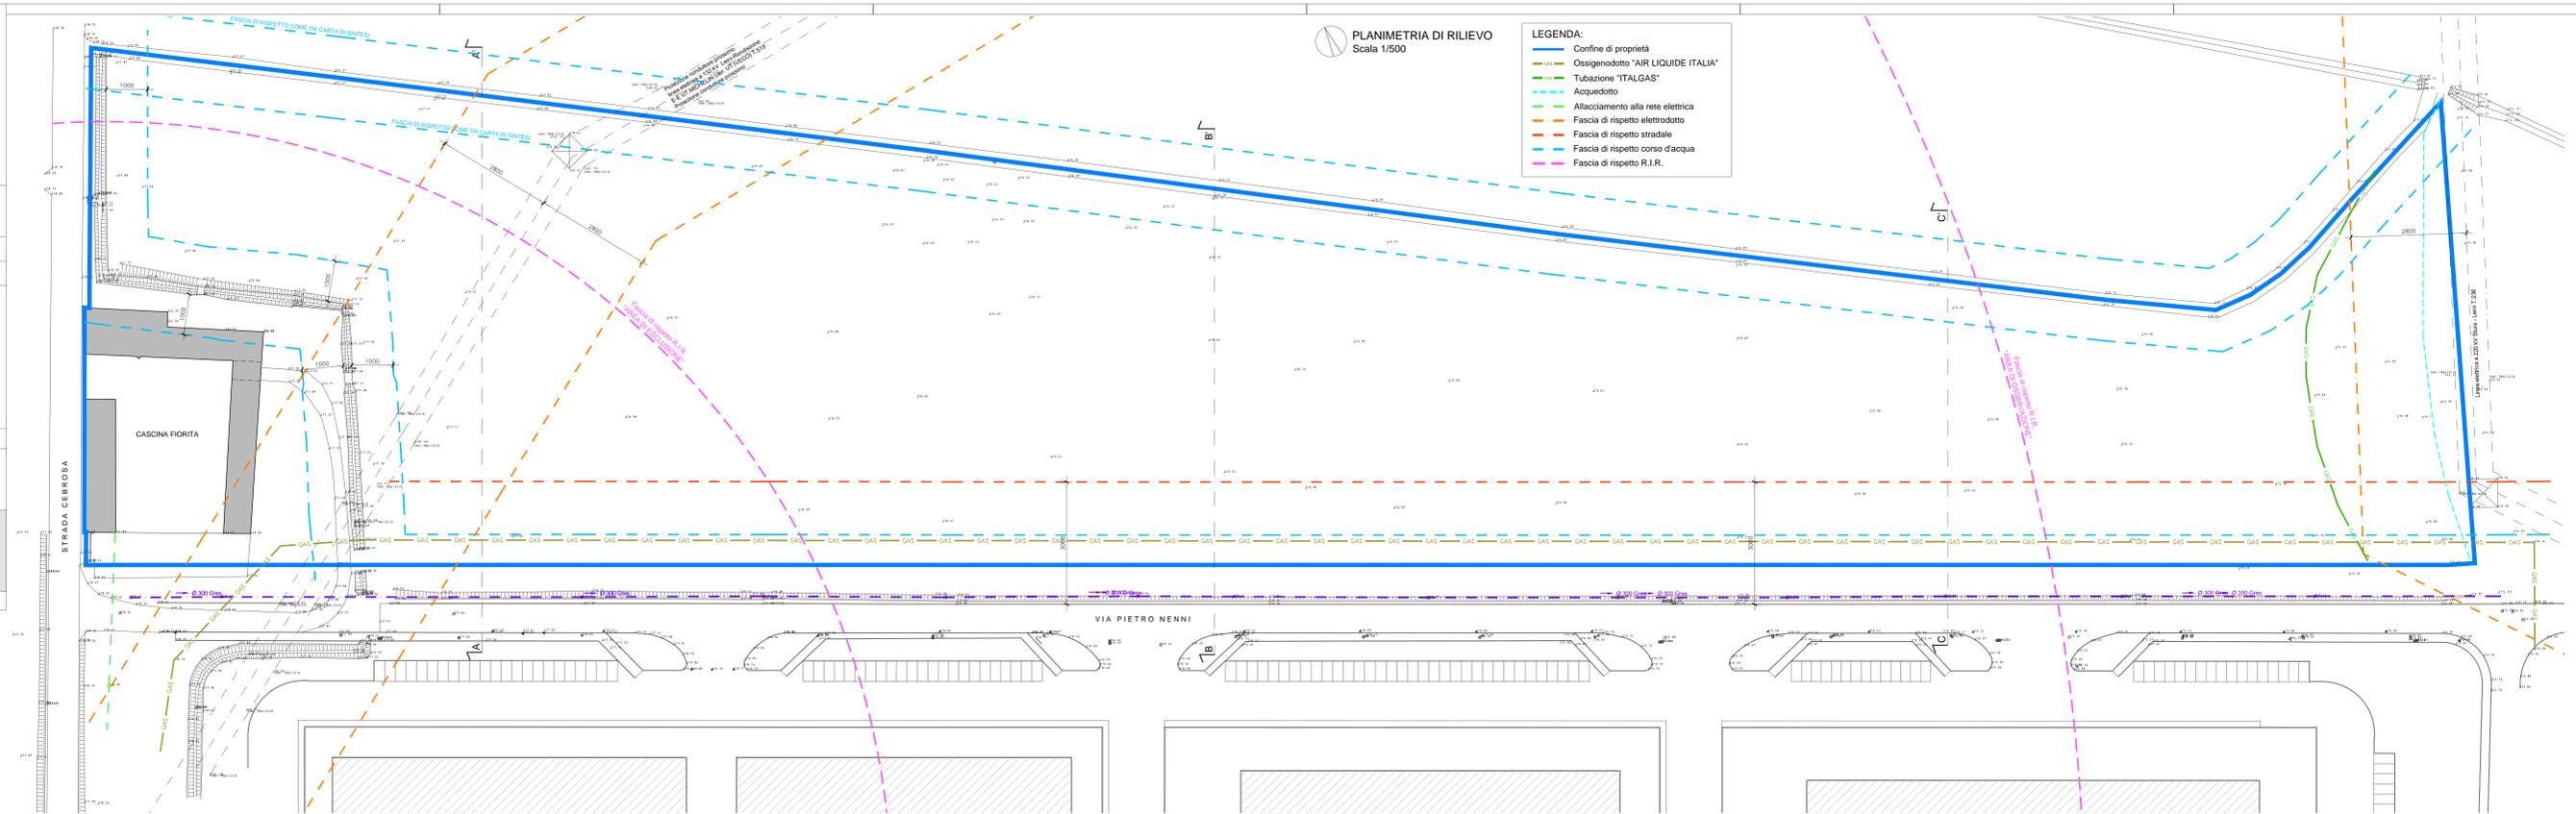


ESTRATTO DI P.R.G.C. VIGENTE Zona P15 Scala 1/5000

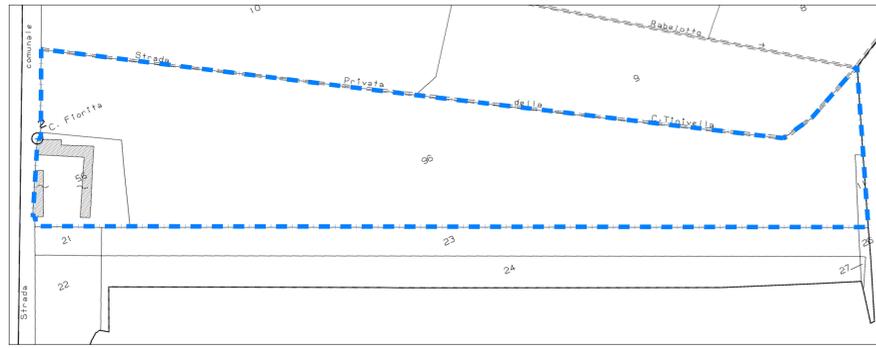

ESTRATTO DI MAPPA CATASTALE Foglio 15 nn° 11 - 56 - 96 Scala 1/1500



ESTRATTO DI P.R.G.C. VIGENTE SOVRAPPORZIONE CON LA SOLUZIONE DI PROGETTO Scala 1/5000

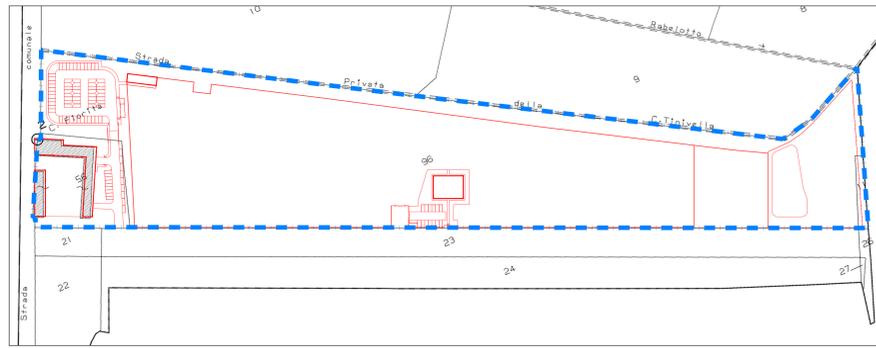

ESTRATTO DI MAPPA CATASTALE SOVRAPPORZIONE CON LA SOLUZIONE DI PROGETTO Scala 1/1500



SAGOMA PER LA DETERMINAZIONE DELLA SUPERFICIE TERRITORIALE DI RIFERIMENTO
Scala 1/1000

DETERMINAZIONE SUPERFICIE TERRITORIALE DI RIFERIMENTO

$$82,17 \times (46,01 + 43,25) / 2 + 82,43 \times (38,74 + 40,65) / 2 + 60,97 \times (7,95 + 7,39) / 2 + (119,50 + 101,49) \times 2 + 143,56 \times (101,49 + 81,14) \times 2 + 152,34 \times (81,14 + 65,01) \times 2 + 132,56 \times (65,01 + 62,48) \times 2 + 26,94 \times (62,48 + 66,21) \times 2 + 8,40 \times (66,21 + 71,39) \times 2 + 7,11 \times (71,39 + 77,87) \times 2 + 6,89 \times (77,87 + 89,28) \times 2 + 9,51 \times (89,28 + 92,37) \times 2 + 113,91 \times 6,46 = 53.666,11 \text{ mq}$$
