

**H447 - OPERE DI URBANIZZAZIONE**  
**VIA LODI IN SETTIMO TORINESE**  
**II STRALCIO**  
**III STRALCIO**  
**IV STRALCIO**

PROGETTO DEFINITIVO/ESECUTIVO

Tav. n. **06** Oggetto  
**PLANIMETRIA SOTTOSERVIZI**  
**ESISTENTI ED IN PROGETTO**

Scala  
1:400



Per lo sviluppo locale SAT s.r.l. - piazza della Libertà, 4 - 10036 Settimo T.se - Tel. 039-011 8028211

Rev. / Agg.	Data	Descrizione	Redazione	Direttore Tecnico SAT s.r.l.: arch. Milena QUERCIÀ
00	aprile 2019	prima riduzione	sc	Coordonamento progettale SAT s.r.l.: Arch. Serena CAJDIANO
				Progettisti Ing. Nicola ALOTTO arch. Serena CAJDIANO Ing. Barbara DI NINNI Ing. Daniele MOSCA - Opera Istantanea

Coordinatore della sicurezza in fase di progettazione: arch. Gabriella M. PUCOCCO


COD: 704-14    FN: 704 06    Sottoservizi II Stralcio.dwg    RC:sc    RP: cm  
INTELLIGENTE: PER INFORMAZIONI SULLE CONDIZIONI DI UTILIZZO DEI DATI, SI RICHIEDE IL DOCUMENTO "INFORMATICA E POLITICA PRIVACY" INFORMATICA E POLITICA PRIVACY. IL DOCUMENTO "INFORMATICA E POLITICA PRIVACY" È A TUTTA DISPOSIZIONE DEI CLIENTI PRESSO IL SERVIZIO CLIENTI SAT S.R.L. CON INDIRIZZO: VIA S. GIUSEPPE, 10 - 10036 SETTIMO TORINESE (TO) - TEL. 039-011 8028211



**LEGENDA**

- AMBITO DI INTERVENTO
- ACQUEDOTTO ESISTENTE
- - - ACQUEDOTTO IN PROGETTO
- POZZETTO IN PROGETTO ACQUEDOTTO (diam. 1,20 m)
- RETE ENEL ESISTENTE
- RETE ENEL IN PROGETTO (posa di candidato)
- RETE GAS ESISTENTE
- - - RETE GAS IN PROGETTO (realizzazione da parte dell'ente gestore)
- - - RETE IP ESISTENTE
- - - RETE IP IN PROGETTO
- POZZETTO IP IN PROGETTO
- RETE TELECOM ESISTENTE
- - - RETE TELECOM IN PROGETTO (posa di candidato)
- IRRIGAZIONE DI SOCCORSO
- I STRALCIO - realizzato

**SEZIONE TIPO SOTTOSERVIZI** Scala 1:50

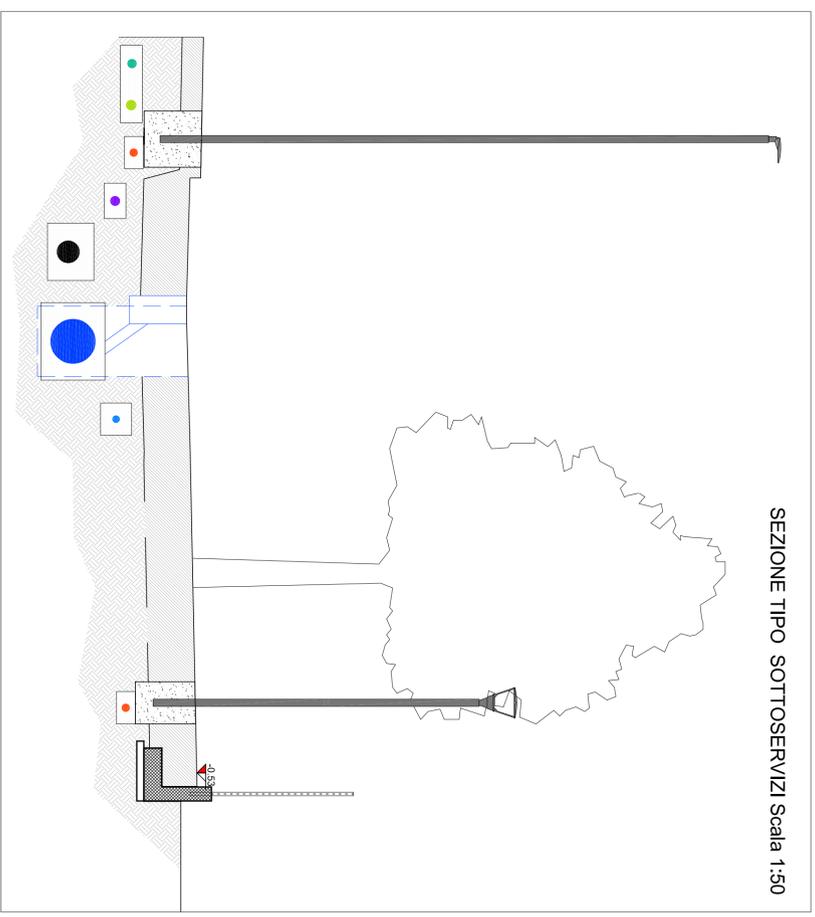

**LEGENDA SEZIONE**

<span style="color: blue;">●</span>	ACQUEDOTTO - Ø100
<span style="color: black;">●</span>	FOGNATURA NERA - Ø250 - Ø315 cfr. Tav. 07
<span style="color: blue;">●</span>	FOGNATURA BIANCA - Ø630 cfr. Tav. 07
<span style="color: orange;">●</span>	ILLUMINAZIONE PUBBLICA - 2+2Ø110
<span style="color: green;">●</span>	ENEL - Ø140
<span style="color: cyan;">●</span>	FIBRA E TELEFONIA - Ø125
<span style="color: purple;">●</span>	GAS

N.B. Le posizioni ed ogni altra indicazione riguardante i sottoservizi esistenti nel sottosuolo, risultanti dal presente disegno, sono state desunte dalla cartografia ufficiale fornita dagli enti gestori integrati dai rilievi in sito.  
**TALI POSIZIONI SONO INDICATIVE E DOVRANNO ESSERE VERIFICATE IN FASE REALIZZATIVA.**