PROGETTO

PLANIMETRIA GENERALE - SCALA 1:500

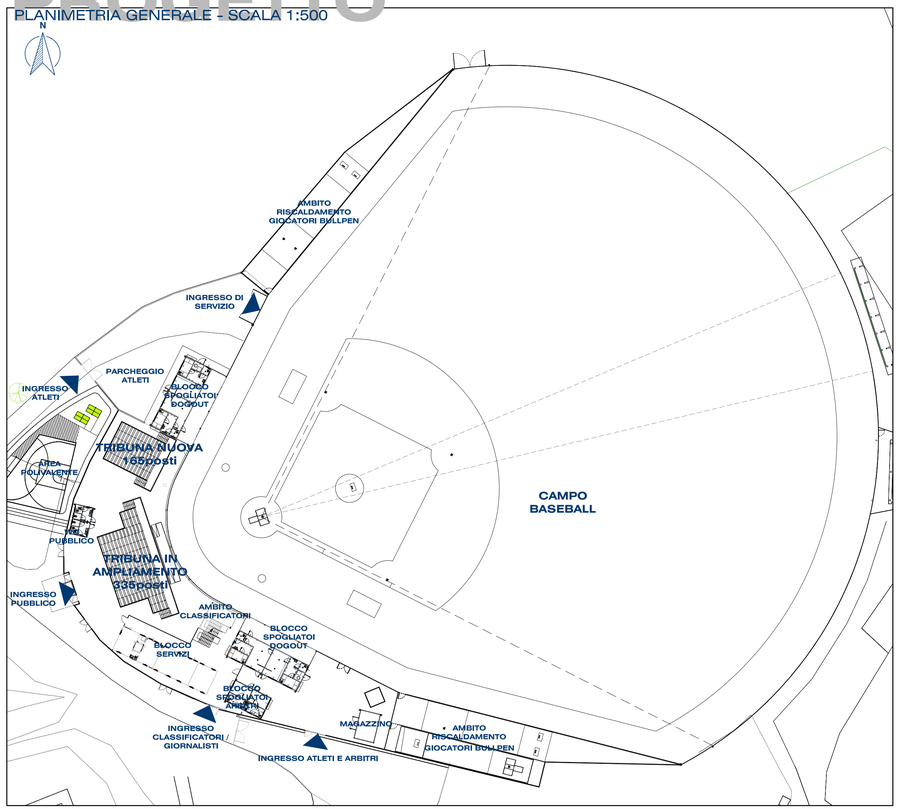

SCHEMA RAFFRONTO TRIBUNA IN AMPLIAMENTO - Scala 1:100

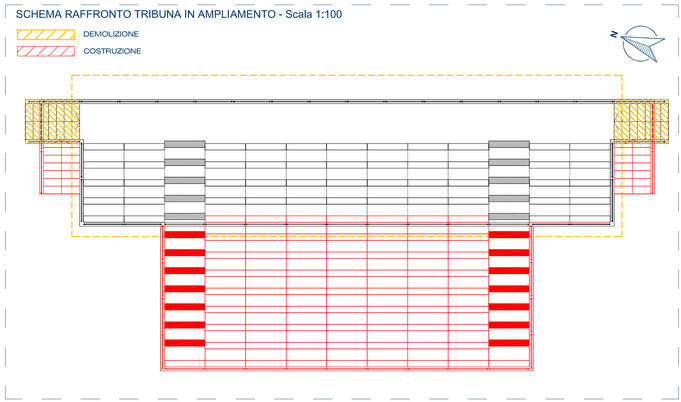

SCHEMA SEZIONE TRIBUNA B-B' - Scala 1:100

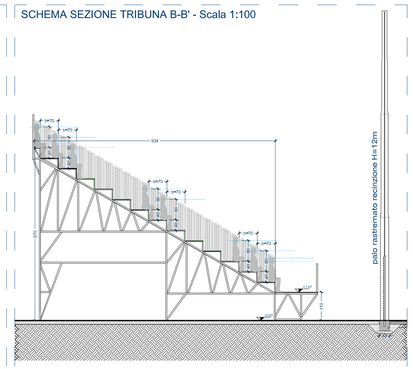

SCHEMA PIANTA TRIBUNA IN AMPLIAMENTO - Scala 1:100

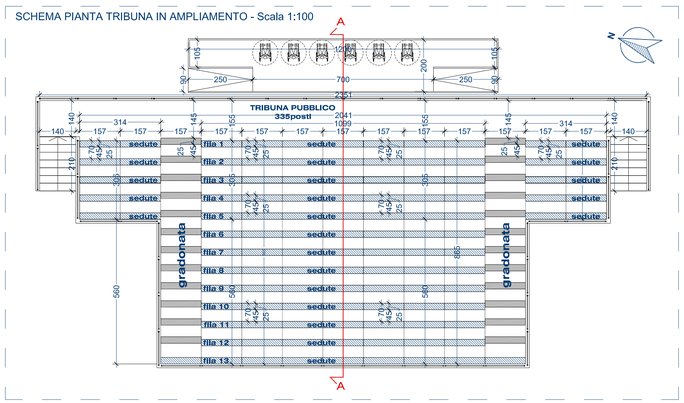

SCHEMA PIANTA TRIBUNA NUOVA - Scala 1:100

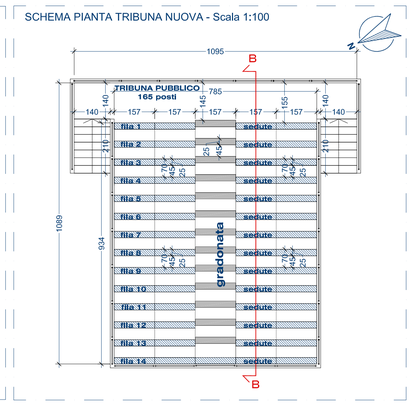

SCHEMA SEZIONE TRIBUNA A-A' - Scala 1:50

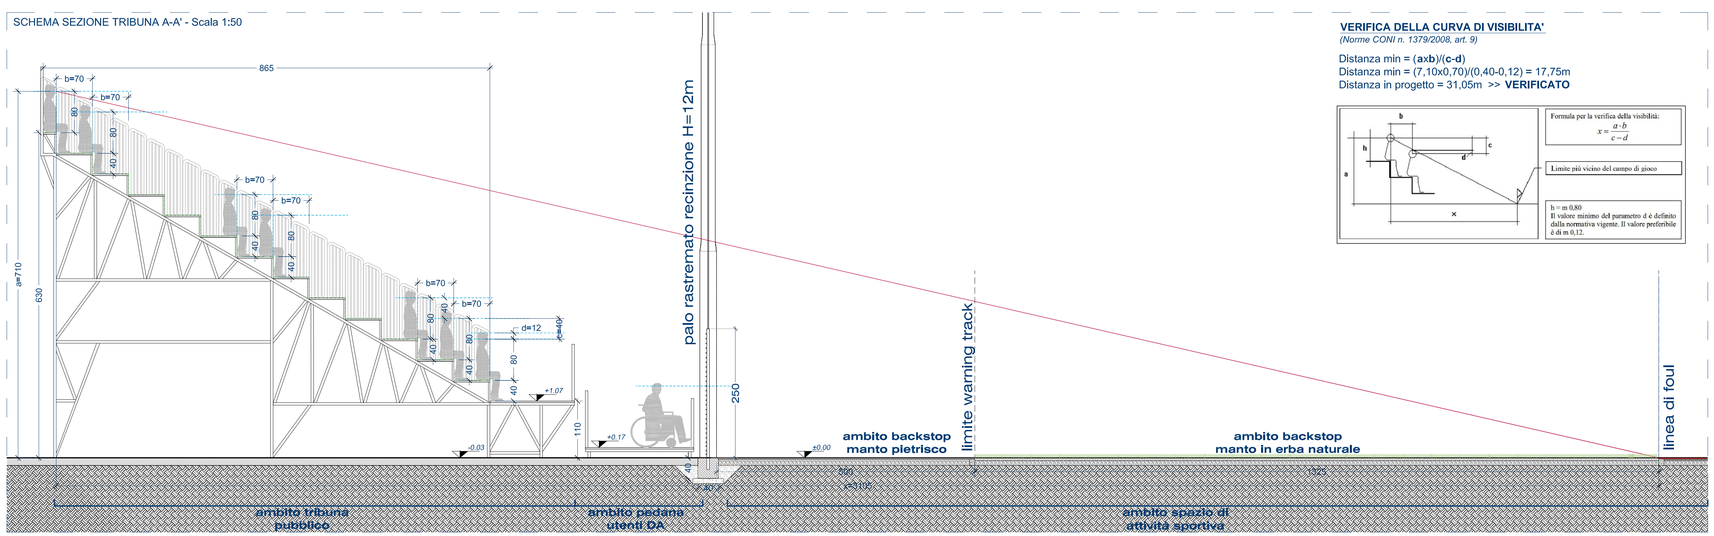

VERIFICA DELLA CURVA DI VISIBILITA'

(Norme CONI n. 1379/2008, art. 9)

Distanza min = (**a**x**b**)/(**c**-**d**)
Distanza min = (7,10x0,70)/(0,40-0,12) = 17,75m
Distanza in progetto = 31,05m >> **VERIFICATO**

NUMERO POSTI A SEDERE PER IL PUBBLICO

Norma UNI 9217: Impianti sportivi. Tribune provvisorie, Caratteristiche e prescrizioni >> 1 posto = 48cm

n. posti IN PROGETTO
- tribuna in ampliamento: 335 posti
- tribuna nuova: 165 posti

TOTALE: **500 POSTI**

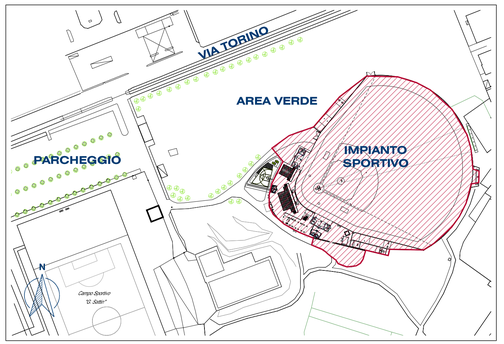

KEYPLAN - SCALA 1:2000

AMBITO OGGETTO DI INTERVENTO

NOTE ESECUTIVE:

- Le quote altimetriche e lineari si riferiscono al piano finito
- Per le note esecutive si veda Capitolato Speciale d'Appalto
- Per tutti i dettagli esecutivi impiantistici vedere elaborati IM e IE
- Per tutti i dettagli esecutivi strutturali vedere elaborati ST
- Per tutti i dettagli relativi alle vie di fuga, protezioni attive e passive vedere elaborati ANT
- Tavola valida ai soli fini architettonici
- Il tracciamento esecutivo su disposizione della DL potrà variare funzionalmente in conseguenza dell'effettivo stato dei luoghi
- Tutte le lavorazioni da eseguirsi (con rischi di caduta dall'alto) dovranno essere coordinate nel rispetto delle disposizioni contenute nel PSC, escludendo sovrapposizioni e interferenze
- Tutti gli ambiti oggetto di intervento dovranno essere adeguatamente protetti, programmando le necessarie pulizie giornaliere con allontanamento dei materiali di risulta e di demolizione
- Per le reti acque bianche/meteoriche vedere tavole impiantistiche

TUTTE LE MISURE ED EVENTUALI INTERFERENZE DOVRANNO ESSERE PREVENTIVAMENTE VERIFICATE DALLA DITTA ESECUTRICE CHE HA L'ONERE DI TUTTI I RILIEVI COSTRUTTIVI E DEI TRACCIAMENTI PRIMA DELL'ESECUZIONE DEGLI INTERVENTI.

Comune di Settimo Torinese
Regione Piemonte — Città metropolitana di Torino

INTERVENTI DI ADEGUAMENTO E RIFUNZIONALIZZAZIONE DELL' IMPIANTO SPORTIVO DEL BASEBALL DI VIA TORINO DESTINATO AI CAMPIONATI EUROPEI DI BASEBALL E SOFTBALL 2021

PROGETTO ESECUTIVO

Tav. n. **A10** Oggetto **Piante e sezioni schema allestimento tribune** Scala varie

SAT Per lo sviluppo locale
SAT s.c. a r.l. - p.zza della Libertà, 4 - 10036 Settimo T.se - Tel. 039-011 8028711

Rev. Agg.	Data	Descrizione	Redazione
00	Ottobre 2020	Prima emissione	

Direttore Tecnico SAT s.c. a r.l.: arch. Milena QUERCIA
Coordinamento progettuale SAT s.c. a r.l.: arch. Milena QUERCIA
Progettisti:
Architetto Paolo Pettene & Partners
ARCHITETTO PAOLO PETTENE & PARTNERS S.T.P. srl
Via Giotto, 4 20145 MILANO (MI) - Tel +39 0176430855
www.studiopettene.com - info@studiopettene.com

Arch. PAOLO PETTENE n° 6863 ORDINE DEGLI ARCHITETTI PIANIFICATORI PAESAGGISTI E CONSERVATORI DELLA PROVINCIA DI TORINO

SAT Per lo sviluppo locale

COD: 855-20 | FN: | RC: mq | RP: mt

NON E' PERMESSO CONSEGNARE A TERZI O RIPRODURRE QUESTO DOCUMENTO NE' UTILIZZARNE IL CONTENUTO O RENDERLO COMUNQUE NOTO A TERZI SENZA L'AUTORIZZAZIONE ESPLICITA DI SAT s.c. a r.l. OGNI INFRAZIONE COMPORTA IL RISARCIMENTO DEI DANNI SUBITI, E' FATTA RISERVA DI TUTTI I DIRITTI DERIVANTI DA BREVETTI.