




# PALO RECINZIONE h 12 m

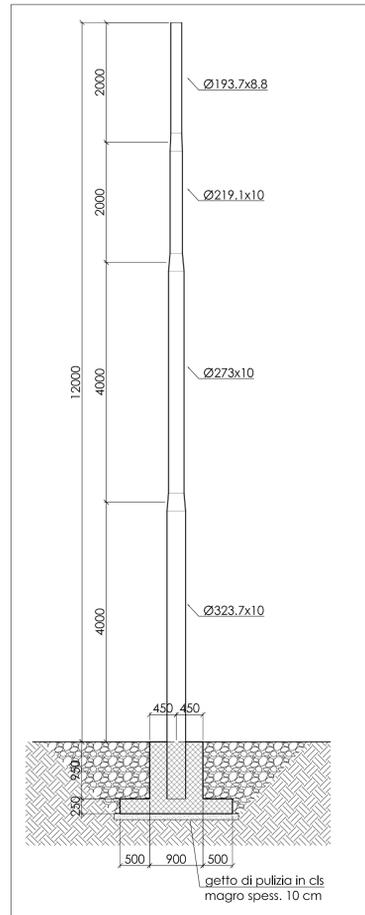

Sezione Traversale Rapp. 1:50

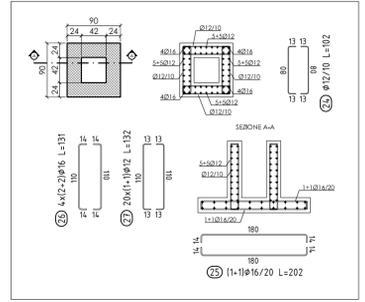


Dettaglio armature fondazioni Rapp. 1:50

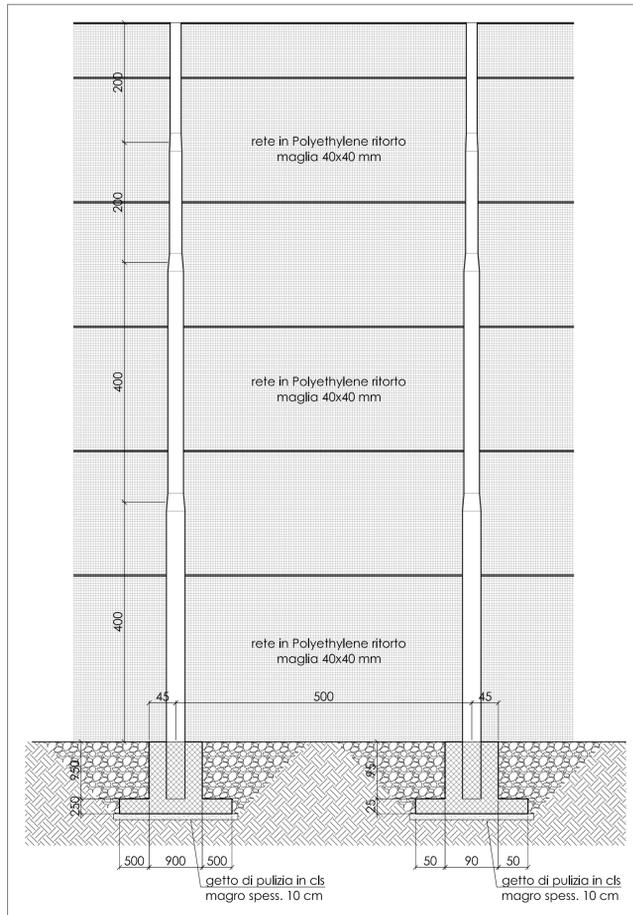


Prospetto Rapp. 1:50


# BATTER'S EYE

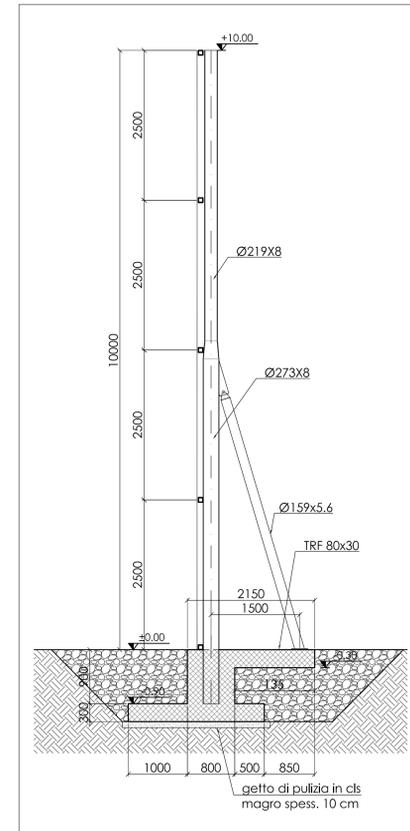


Sezione Traversale Rapp. 1:50

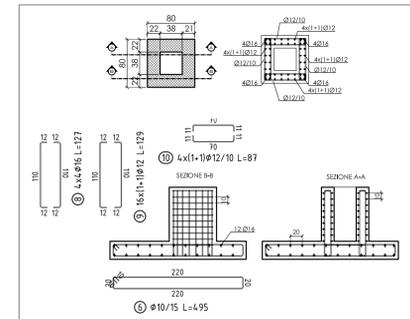


Armatura bicchiere Rapp. 1:50

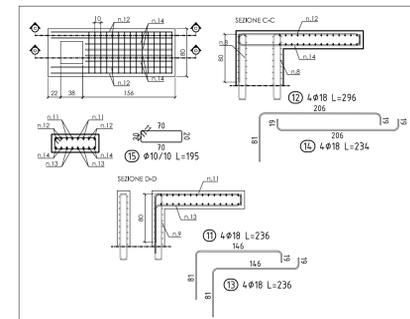


Armatura fondazione puntone Rapp. 1:50

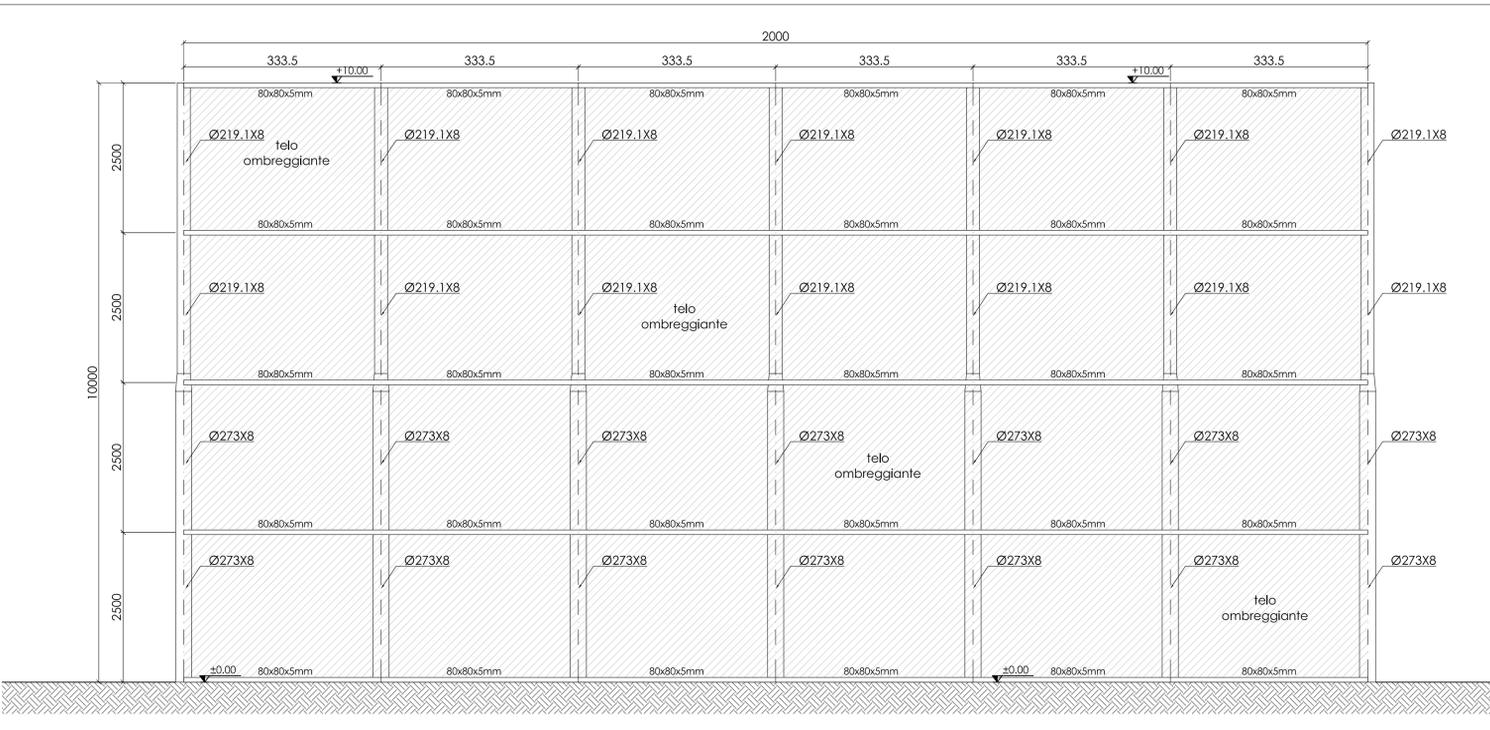

Prospetto Rapp. 1:50

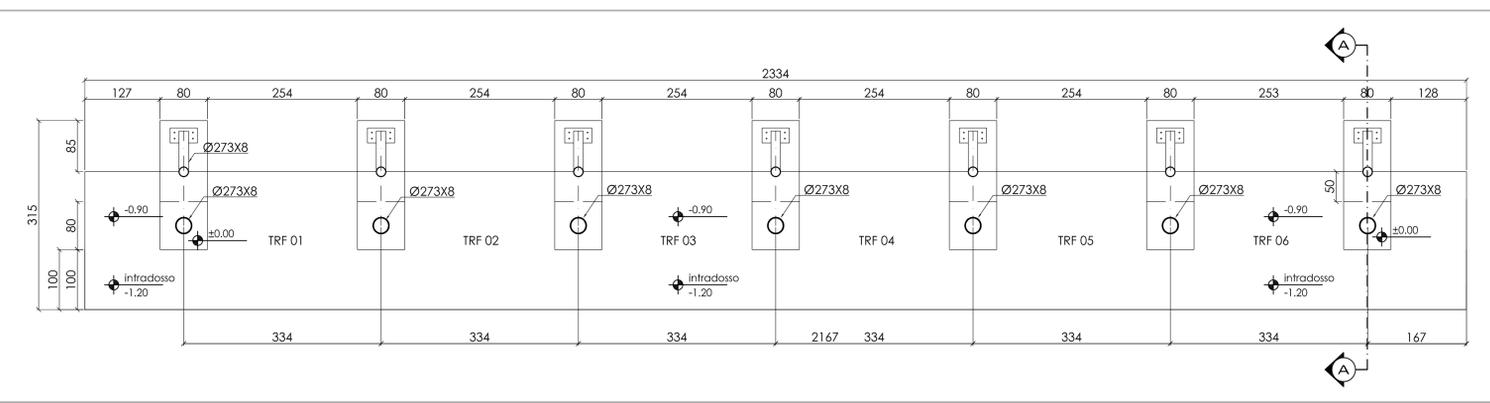

Pianta fondazioni Rapp. 1:50

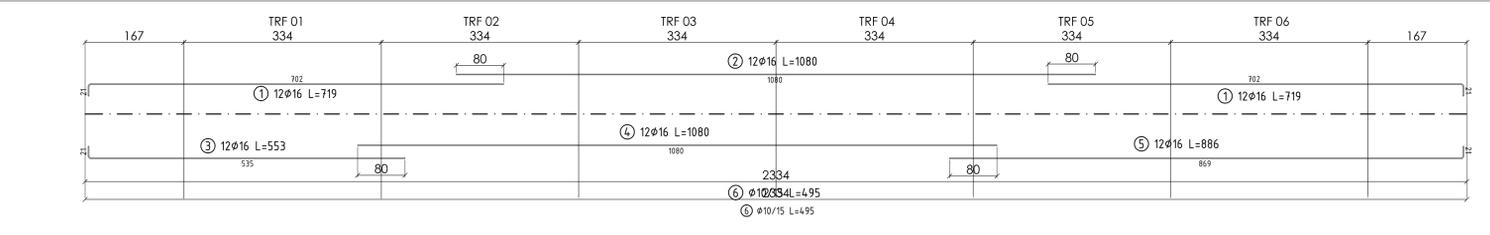

Armatura soletta di fondazione Rapp. 1:50

CARATTERISTICHE STRUTTURALI					Prescritta marcatura CE di tutti i materiali	
Calcestruzzo	UNI EN 206-2016 DM 17.01.18	Classe di resistenza (N/mm²)	Dimensione max. nominale aggregati (mm)	Classe di esposizione ambientale	Classe di consistenza	Coperti
GETTI IN OPERA:						
Sottofondazioni	C25/30	26	-	XC2	S4	Non Armato
Fondazioni	C25/30	26	-	XC2	S4	Armato
ACCIAIO PER OPERE IN C.A.						Acciaio B450C (DM.17.01.18)
Profilo a lamiera	UNI EN 10025 S275 JR					
CLASSE DI ESECUZIONE	UNI EN 1090:2012	EXC3				
FORI						
BULLONI						
ROVINELE						
DADI						
SALDATURE						
CARICHI DI PROGETTO						
SOVRACCARICHI PERMANENTI						
SOVRACCARICHI VARIABILI						
NOTE TECNICHE						

Comune di Settimo Torinese  
Regione Piemonte Città metropolitana di Torino

## INTERVENTI DI ADEGUAMENTO E RIFUNZIONALIZZAZIONE DELL'IMPIANTO SPORTIVO DEL BASEBALL DI VIA TORINO DESTINATO AI CAMPIONATI EUROPEI DI BASEBALL E SOFTBALL 2021

**PROGETTO ESECUTIVO**

Tav. n. **ST 03** Oggetto **Piante fondazioni, carpenterie e sezioni Recinzione 12 m e Batter's eye** Scala **1:50**

Per lo sviluppo locale SAT s.c.a.r.l. - p.zza della Libertà, 4 - 10036 Settimo T.se - Tel. 039-011 8028711

Rev.	Agg.	Data	Descrizione	Redazione	Direttore Tecnico SAT s.c.a.r.l.: arch. Milena QUERCIA
00		Ottobre 2020	Prima emissione		Coordinamento progettuale SAT s.c.a.r.l.: arch. Milena QUERCIA

Progettista:  
**Architetto Paolo Pettene & Partners**  
ARCHITETTO PAOLO PETTENE & PARTNERS S.P.A. srl  
Via Cortina, 10 - 10139 TORINO - Tel. +39 011 9434005  
www.architettopaolopettene.com

Arch. **PAOLO PETTENE** n° 6863  
Arch. **PAOLO PETTENE** n° 6863  
Arch. **PAOLO PETTENE** n° 6863

COD: 855-20 FN: RC: mq RP: mt

NON È PERMESSO CONSERVARE A TERZO O RIPRODURRE QUESTO DOCUMENTO NE' UTILIZZARNE IL CONTENUTO O RENDERSI COINVOLTI IN MODO QUALSIASI NELLA SUOI AZIENDARE. ESPlicita di SAT s.c.a.r.l. SOGGETTO COMPARTI E RENDIMENTO DEI COMPONENTI E TATTI INERENTI A TUTTI I DIRITTI DELLA PROPRIETÀ BREVETTATA.