




1 PIANTA STRADALE  
Scale: 1:50

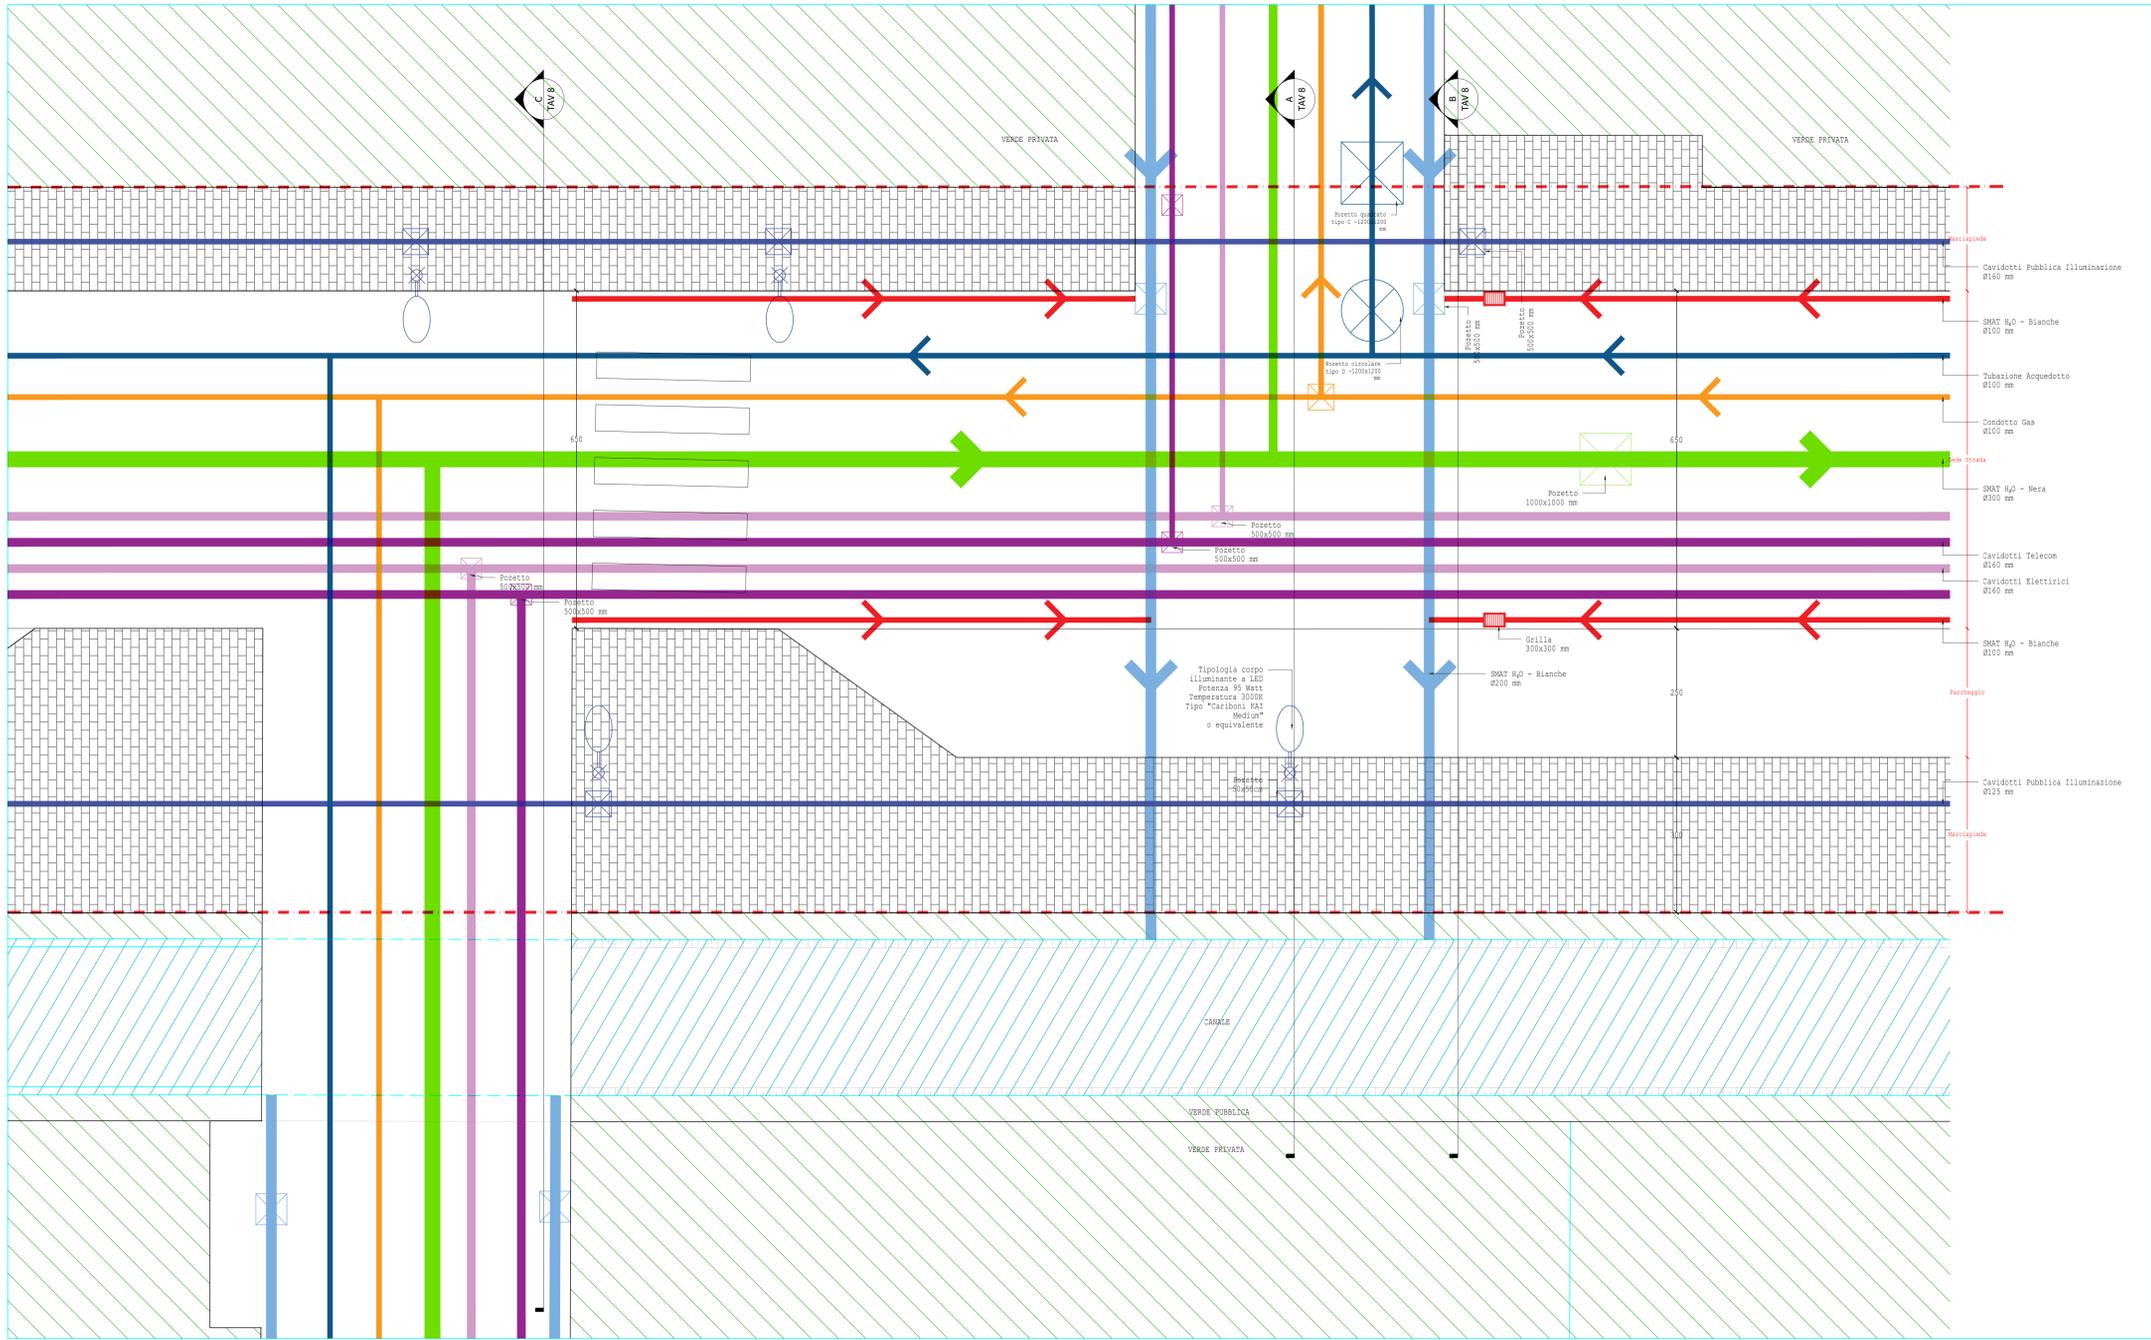


2 SEZIONE STRADALE A  
Scale: 1:50

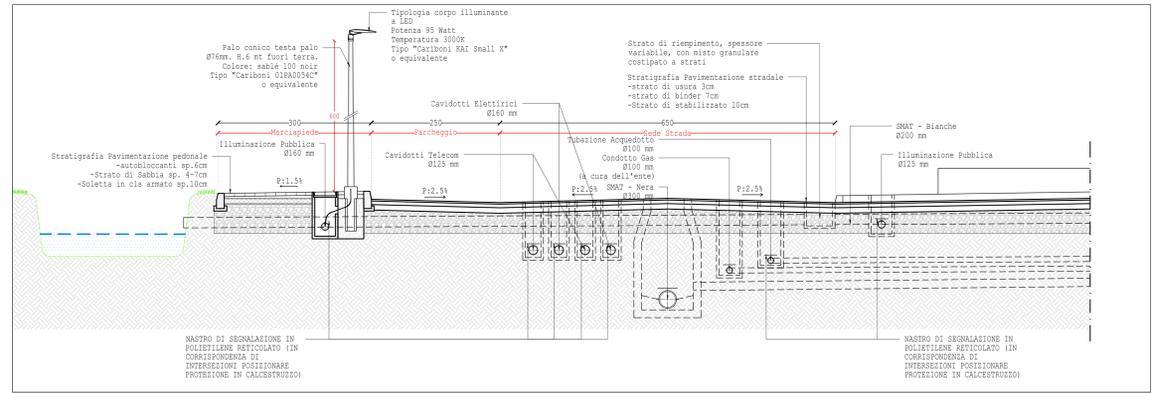

3 SEZIONE STRADALE B  
Scale: 1:50

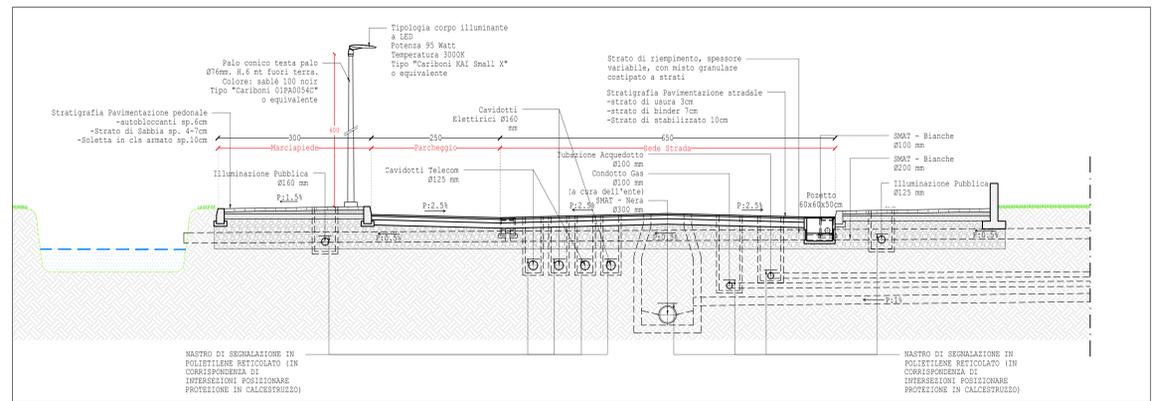

3 SEZIONE STRADALE C  
Scale: 1:50

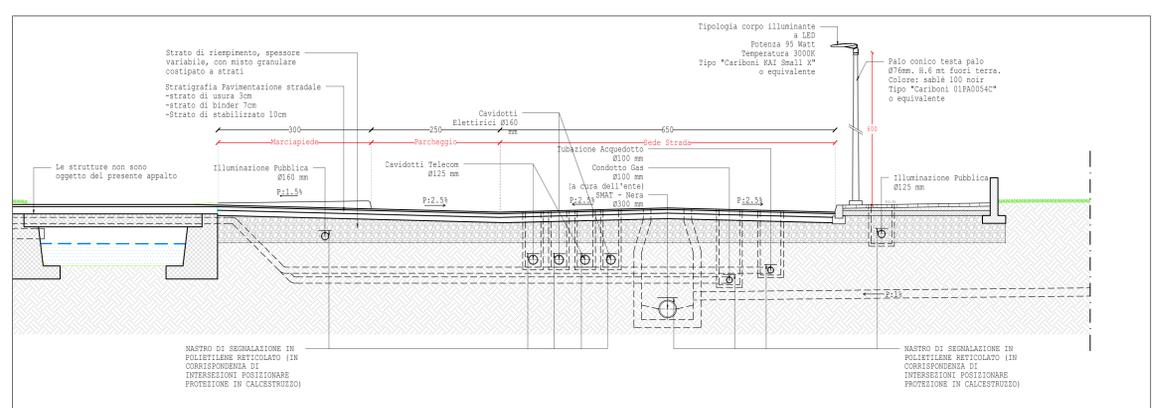

2	REVISIONE	22/04/2022	PIANTA e SEZIONI STRADALE	7
1	REVISIONE	08/03/2022		
APP.	PROGETTISTA	CSA	TITOLO	PROG.
ESP.	DIR.	RES.	CON.	SCV.
			PROF. SERVIZIO STRADALE	ABB.

REGIONE PIEMONTE  
COMUNE DI SETTIMO TORINESE (TO)

PIANO ESECUTIVO CONVENZIONATO PER NUOVE COSTRUZIONI  
RESIDENZIALI IN SETTIMO TORINESE - ZONA NORMATIVA Ha 48

PROGETTO PRELIMINARE

**ANSALDI RICCARDO**  
ANSALDI - STUDIO INGEGNERI ASSOCIATI  
S. GIUSEPPE VESPERTO - 10121 TORINO - TEL. 011/567101 - E-MAIL: RICCARDO@ANSALDI.IT