1 SEZIONE A
Scale: 1:500

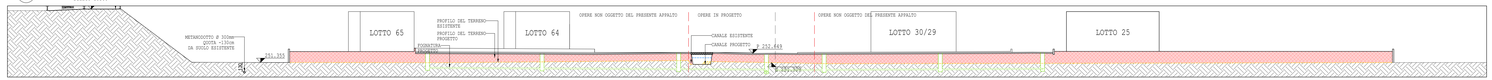

2 SEZIONE B
Scale: 1:500

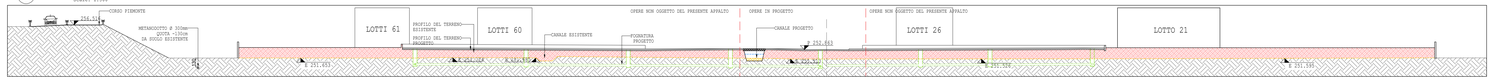

3 SEZIONE C
Scale: 1:500

4 SEZIONE D
Scale: 1:500

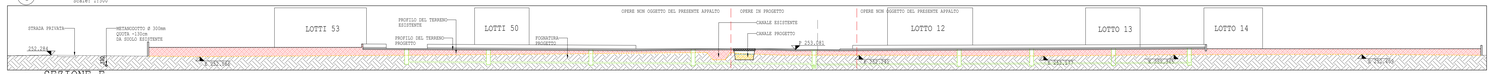

5 SEZIONE E
Scale: 1:500

6 SEZIONE F
Scale: 1:500

7 SEZIONE G
Scale: 1:500

8 SEZIONE H
Scale: 1:500

8 PARTICOLARE POZETTO
Scale: 1:20

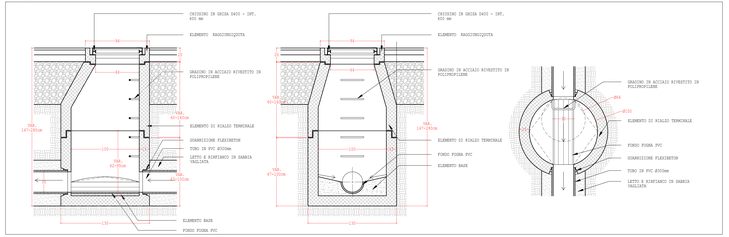

	REVISIONE					ENAI - NERA	A
	REVISIONE					SEZIONI e PARTICOLARI	
	REVISIONE						
REV.	DATA	DISEGNATO	CONTROLLATO	APPROVATO			

REGIONE PIEMONTE
COMUNE DI SETTIMO TORINESE (TO)

PIANO ESECUTIVO CONVENZIONATO PER NUOVE COSTRUZIONI
RESIDENZIALI IN SETTIMO TORINESE - ZONA NORMATIVA Ha 48

PROGETTO PRELIMINARE

ANSALDI RICCARDO
ANSALDI - STUDIO INGEGNERI ASSOCIATI
A. VIANO NR.DANUTTO - 10121 TORINO - TEL. 011/4367137 - E-MAIL RICCARDO@ANSALDISTUDIO.EU