

ESTRATTO DI MAPPA CATASTALE - SCALA 1:1000



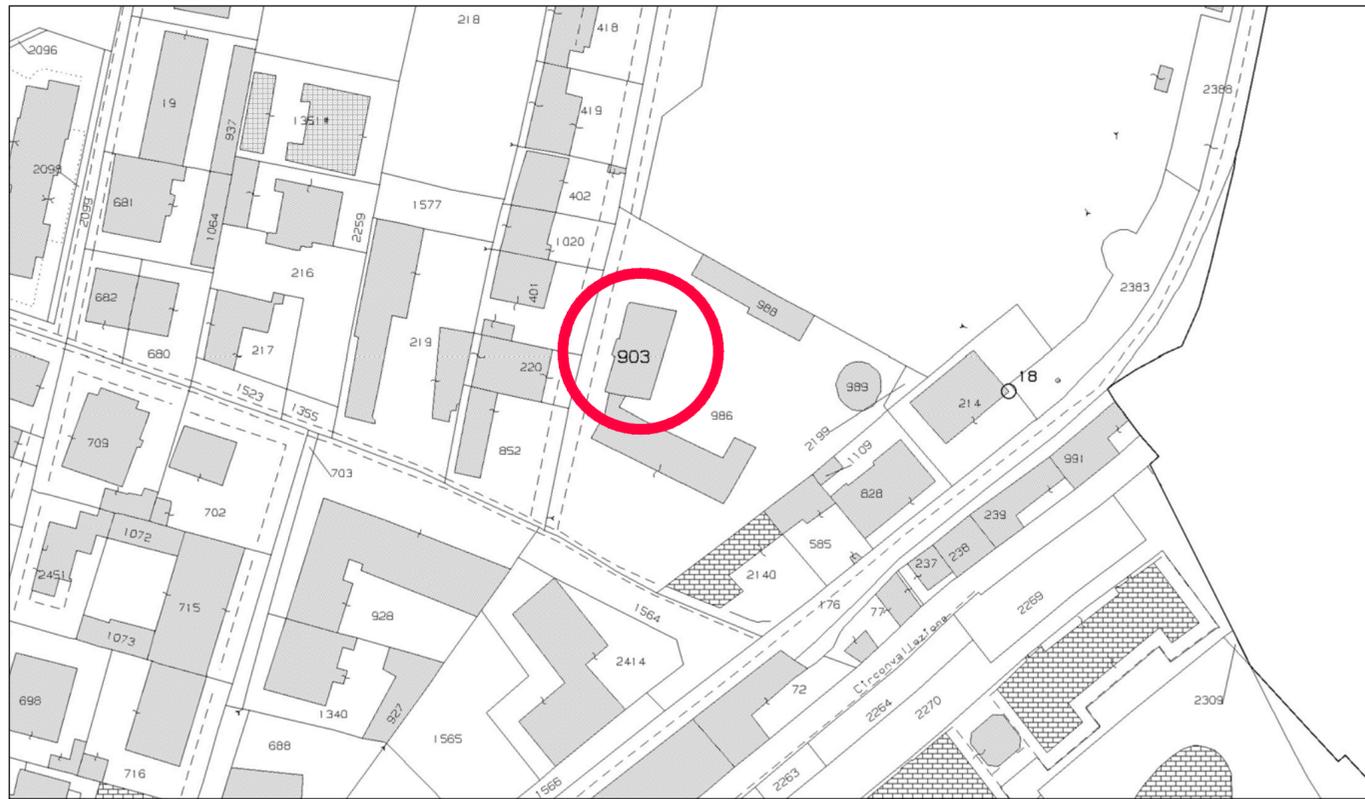


FOTO AEREA

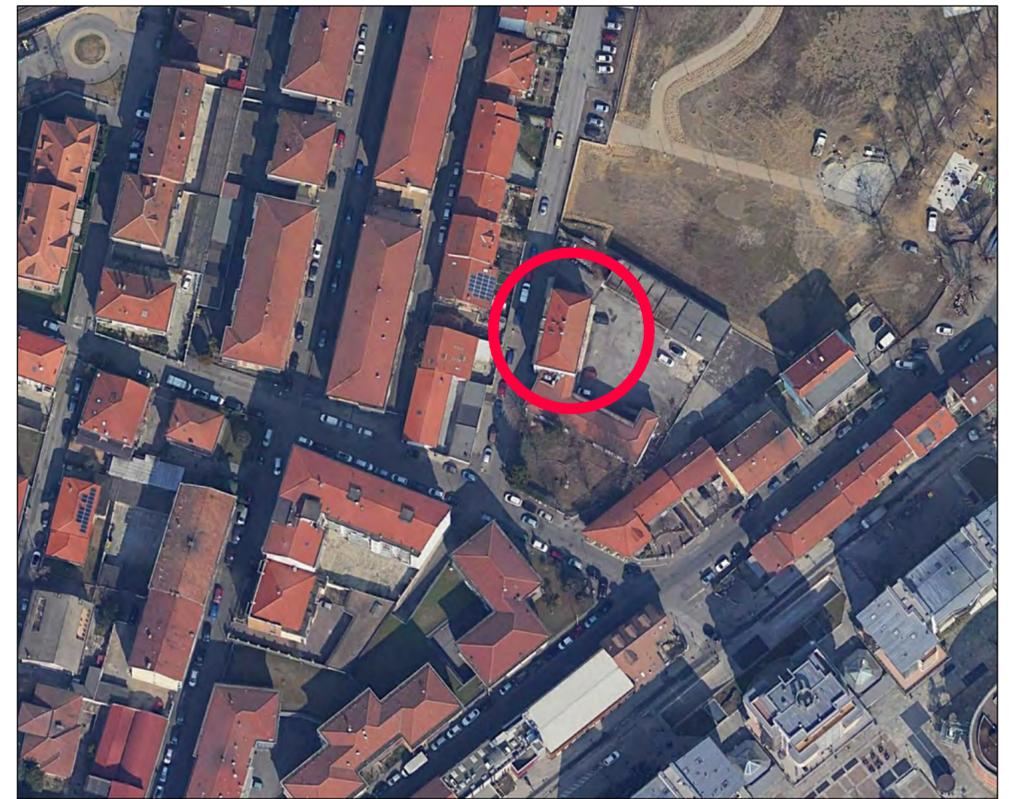

ESTRATTO DI MAPPA PRGC - SCALA 1:1000

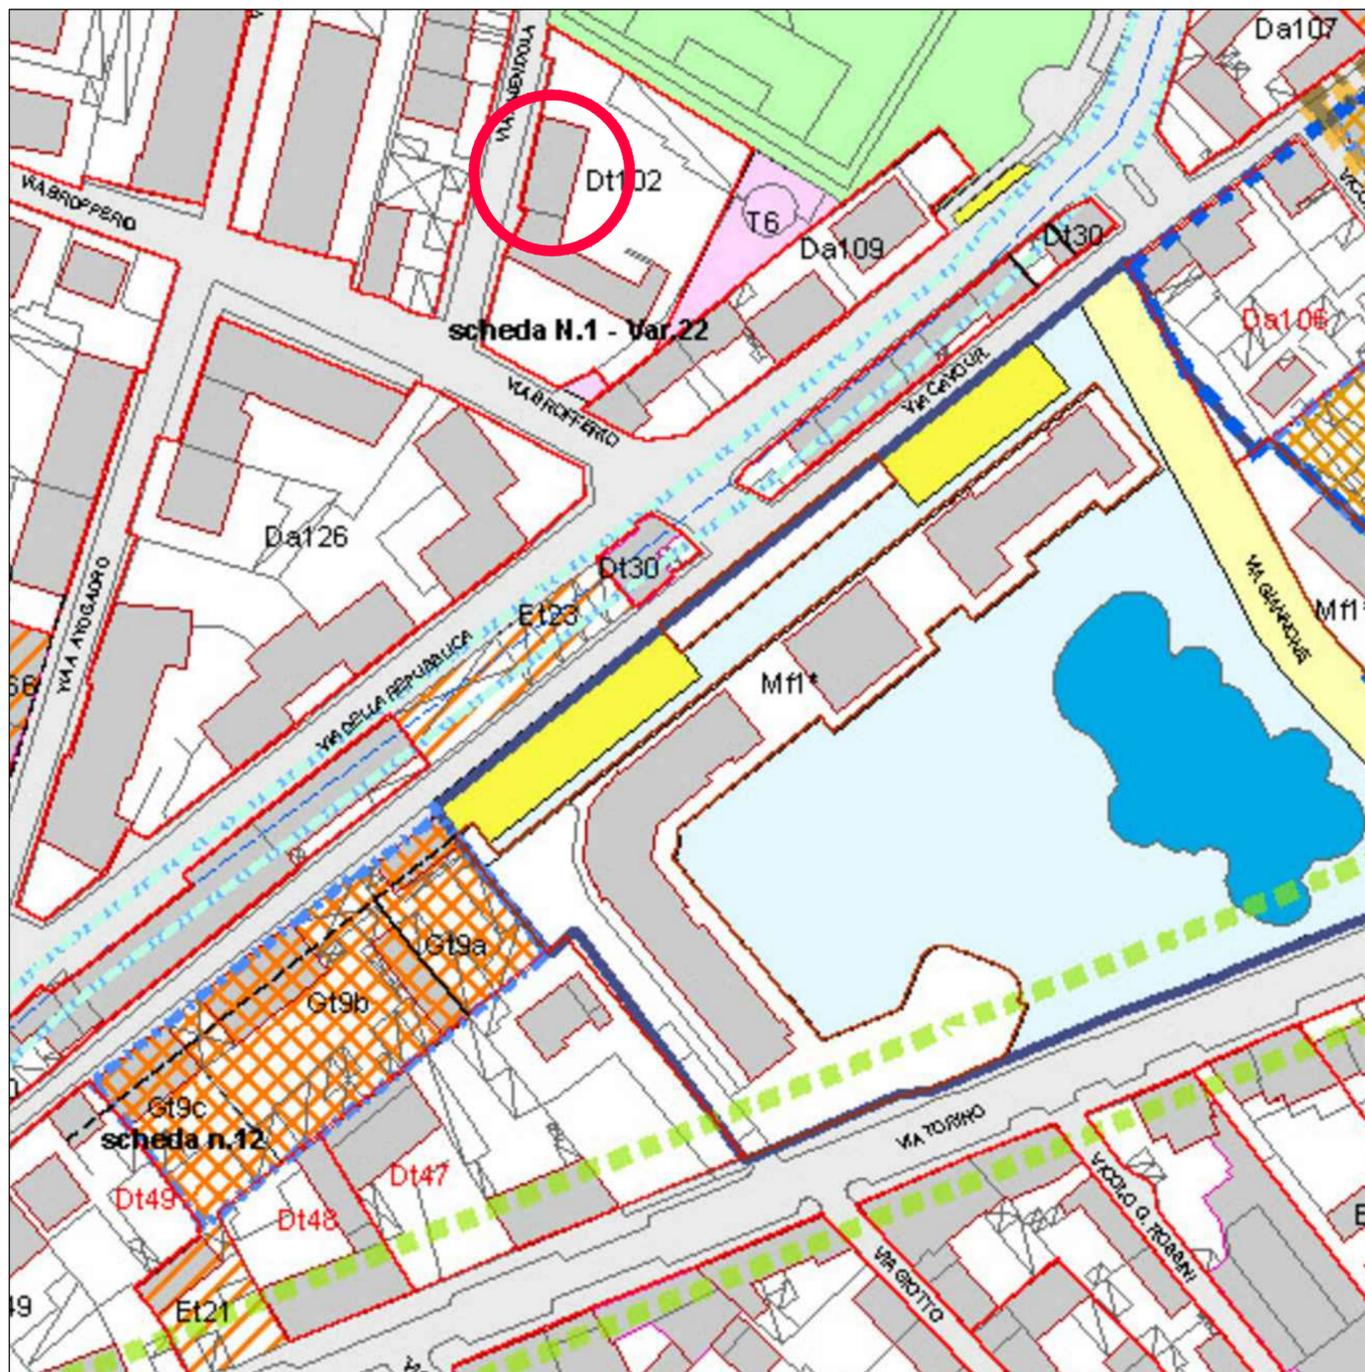

COMUNE DI SETTIMO T.SE

FONDO COMPLEMENTARE PNRR  
RIQUALIFICAZIONE ED EFFICIENTAMENTO ENERGETICO  
DEL FABBRICATO DI ERP  
VIA AMENDOLA 11, SETTIMO T.SE  
CIG Z5F36E0A75

PROGETTO DEFINITIVO/ESECUTIVO

AGGIORNAMENTO N. -

DATA .....

PLANIMETRIE GENERALI  
ESTRATTI DI MAPPA

TAV 3.01

SCALA 1/VAR

ING. GIANNI B. BARISON - STUDIO BALDO & BARISON  
via Teofilo Rossi 3, 10123 TORINO - studio@baldoebarison.com  
T+39.011.51.75.246 - F+39.011.537.872 - PARTITA IVA 05684310013

SETTEMBRE 2022

DE