



PROSPETTO OVEST - FRONTE VIA AMENDOLA

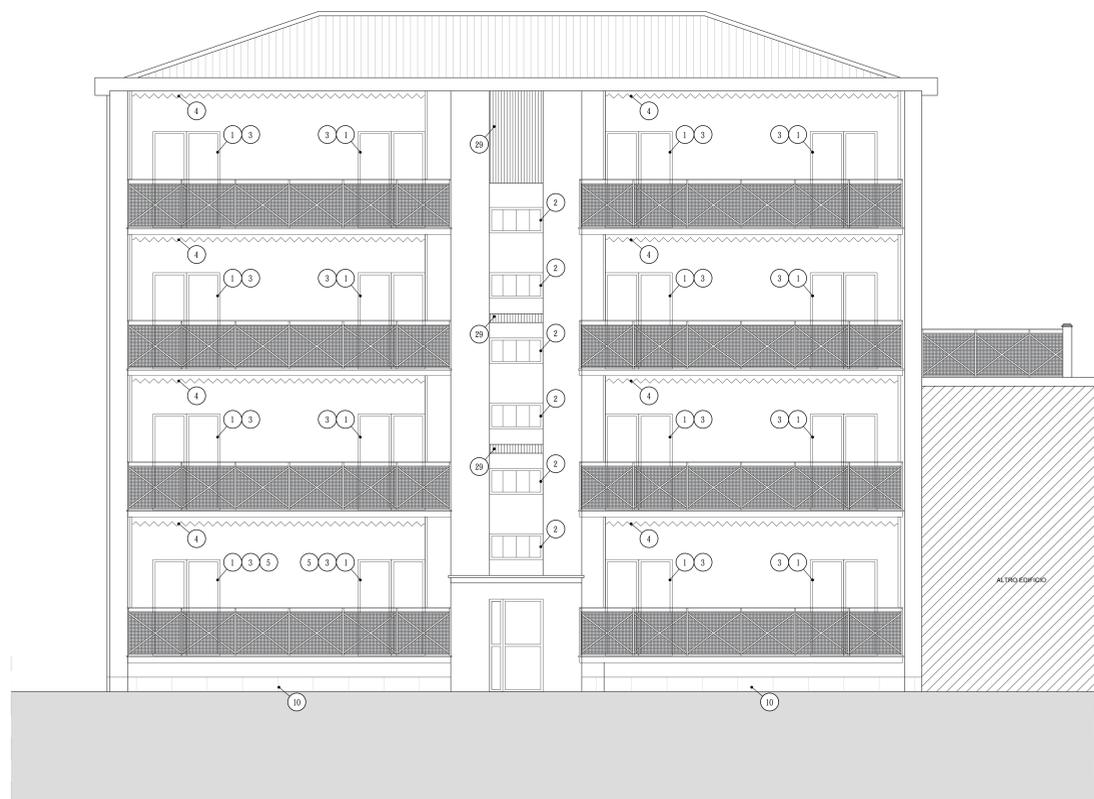

SEZIONE AA

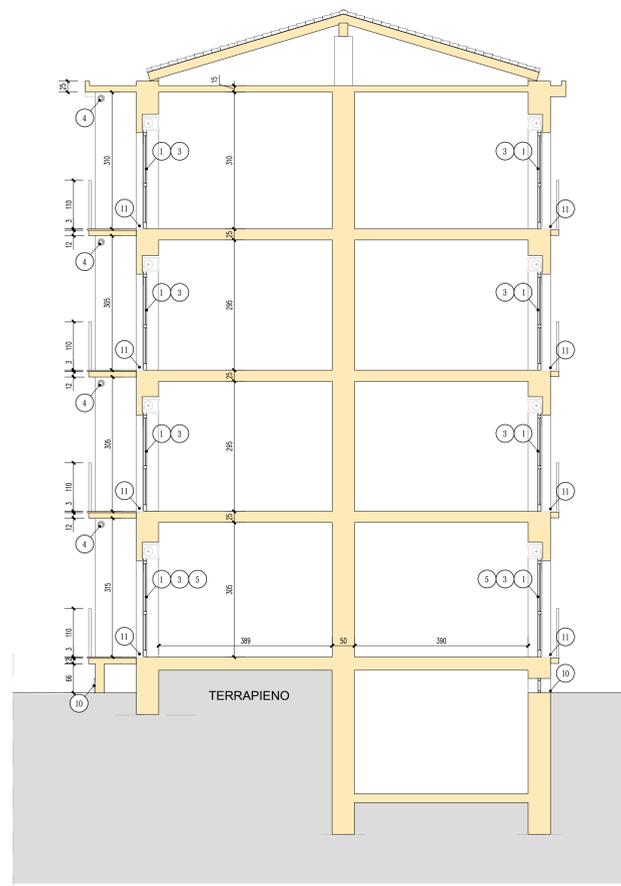

ELENCO LAVORAZIONI:

RIMOZIONI E DEMOLIZIONI

1. Rimozione dei serramenti esterni delle unità immobiliari, inclusi controtelai e quanto altro necessario in qualunque piano di fabbricato, compresa la discesa dei materiali, lo sgombero dei detriti, il trasporto degli stessi ad impianto di trattamento autorizzato, compreso la rimozione e l'accatastamento dei vetri. Inclusi oneri di PPDD.
2. Rimozione dei serramenti esterni del vano scala, in qualunque piano di fabbricato, compresa la discesa dei materiali, lo sgombero dei detriti, il trasporto degli stessi ad impianto di trattamento autorizzato, compreso la rimozione e l'accatastamento dei vetri. Inclusi oneri di PPDD.
3. Rimozione dei sistemi oscuranti a persiane avvolgibili di tutte le finestre e portefinestre di tutte le unità immobiliari, in qualunque piano di fabbricato, compresa la discesa dei materiali, lo sgombero dei detriti, il trasporto degli stessi ad impianto di trattamento autorizzato. Inclusi oneri di PPDD.
4. Rimozione delle tende a nido esterne presenti nei balconi su via e cauto accatastamento delle stesse nell'ambito del cantiere per successivo riposizionamento, compresa la discesa dei materiali.
5. Rimozione delle inferiate e cauto accatastamento nell'ambito del cantiere per successivo riposizionamento, compresa la discesa dei materiali.
6. Rimozione dei corpi illuminanti presenti in facciata e cauto accatastamento nell'ambito del cantiere per successivo riposizionamento, compresa la discesa dei materiali.
7. Rimozione degli zanzariere esistenti, compresa la discesa dei materiali, lo sgombero dei detriti, il trasporto degli stessi ad impianto di trattamento autorizzato. Inclusi oneri di PPDD.
8. Rimozione dei portoncini di ingresso alle unità immobiliari, in qualunque piano di fabbricato, compresa la discesa dei materiali, lo sgombero dei detriti, il trasporto degli stessi ad impianto di trattamento autorizzato. Inclusi oneri di PPDD.
9. Traslazione delle unità esterne split verso l'esterno sulle staffe esistenti, per consentire il passaggio della colibazione, compatibilmente con la lunghezza delle tubazioni.
10. Rimozione della zoccolatura in pietra e cauto accatastamento nell'ambito del cantiere per successivo riposizionamento.
11. Rimozione degli zoccoloni esterni su balconi e terrazzi, in qualunque piano di fabbricato, compresa la discesa dei materiali, lo sgombero dei detriti, il trasporto degli stessi ad impianto di trattamento autorizzato. Inclusi oneri di PPDD.
12. Rimozione delle zanzariere e cauto accatastamento nell'ambito del cantiere per successivo riposizionamento, compresa la discesa dei materiali.
20. Spiccatura di intonaco nelle parti ammalorate e successivo ripristino e rasatura adatta per posa cappotto, secondo indicazioni della Direzione Lavori, in qualunque piano di fabbricato, compresa la discesa a terra dei materiali, lo sgombero dei detriti, compreso il trasporto dei detriti ad impianto di trattamento autorizzato. Inclusi oneri di PPDD.
29. Demolizione della porzione sagomata ad onde sopra il portone di ingresso al condominio - fasce marcapiano scale e parte superiore - successivo risanamento mediante passivazione dell'armatura e risagomatura a parallelepipedo del volume con malta isotropica. Nella lavorazione l'impresa avrà cura di dare adeguata pendenza verso l'esterno della parte superiore al fine di non consentire all'acqua di ristagnare e di formare nello spessore della malta un gocciolatoio inferiore.

NOTA: LE LAVORAZIONI 6, 9 E 12 SONO DA ESEGUIRSI SULL'INTERO FABBRICATO OVUNQUE SI TROVINO CORPI ILLUMINANTI, E UNITÀ ESTERNE SPLIT E ZANZARIERE


NOTA: LA LAVORAZIONE 20 VA ESEGUITA NELLE PARTI AMMALORATE CHE SARANNO INDICATE DALLA DIREZIONE LAVORI IN SEDE ESECUTIVA.

NOTA: IN TUTTE LE LAVORAZIONI SOPRA ELENATE SONO DA RITENERSI INCLUSE OGNI FORNITURA E PRESTAZIONE D'OPERA PER DARE IL LAVORO COMPLETO E FINITO E FUNZIONALE IN OGNI PARTE A REGOLA D'ARTE, OGNI ONERE INCLUSO.


NOTA: TUTTI GLI ACCATAMENTI DEI MATERIALI PER SUCCESSIVO RIUSO SONO DA CONSIDERARSI NELL'AMBITO DEL CANTIERE

NOTA: LA RAPPRESENTAZIONE DEGLI INTERNI E' PURAMENTE INDICATIVA

PROSPETTO EST - FRONTE CORTILE

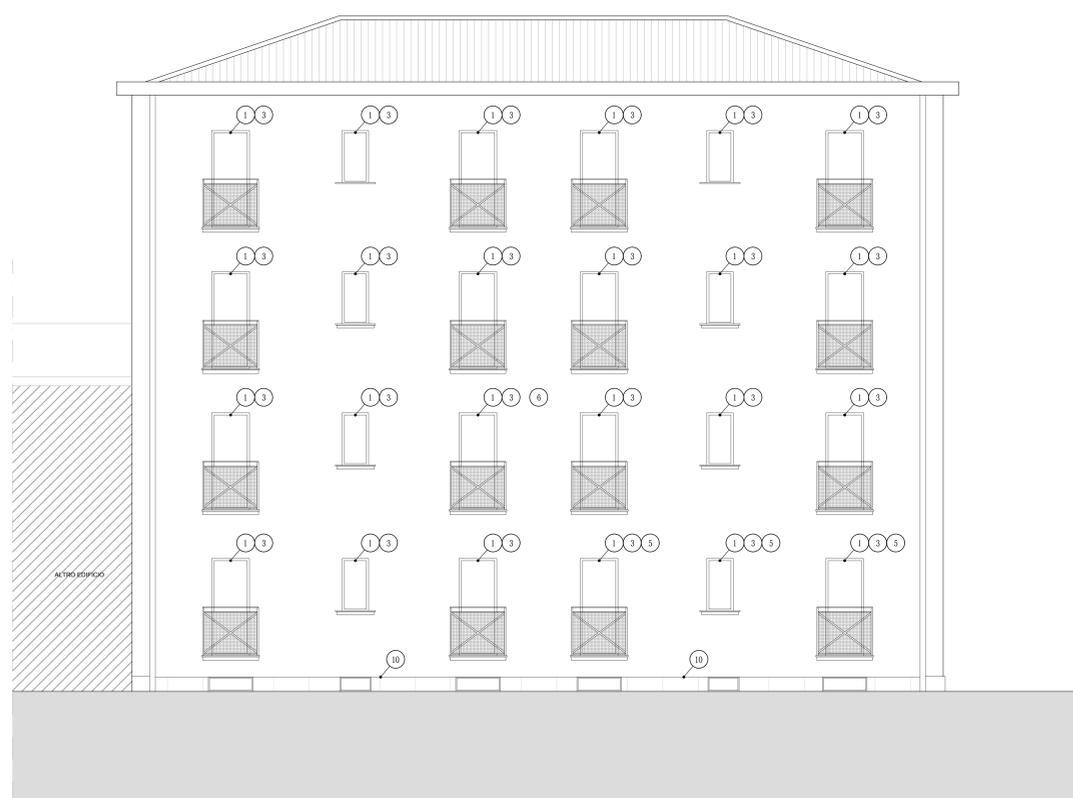

PROSPETTO NORD

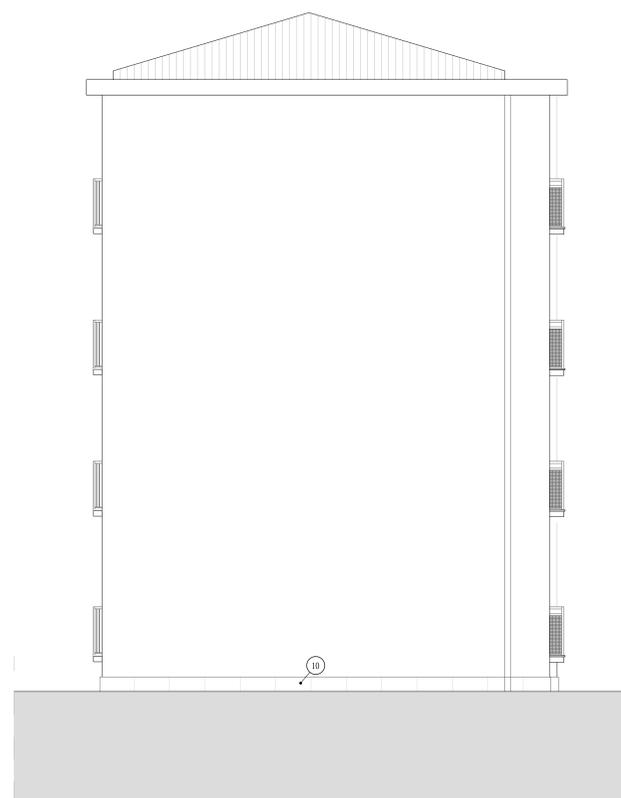

COMUNE DI SETTIMO T.SE

FONDO COMPLEMENTARE PNRR
RIQUALIFICAZIONE ED EFFICIENTAMENTO ENERGETICO
DEL FABBRICATO DI ERP
VIA AMENDOLA 11, SETTIMO T.SE
CIG Z5F36E0A75

PROGETTO DEFINITIVO/ESECUTIVO

AGGIORNAMENTO N. -

DATA

RILIEVO
PROSPETTI
SEZIONE

TAV 3.03
SCALA 1/50

ING. GIANNI B. BARISON - STUDIO BALDO & BARISON
via Teofilo Rossi 3, 10123 TORINO - studio@baldoebaron.com
T+39 011 51 75 246 - F+39 011 537 872 - PARTITA IVA 05684310113

SETTEMBRE 2022

DE