

REGIONE PIEMONTE
CITTA' DI SETTIMO TORINESE

PROGETTO PER LA REALIZZAZIONE DI SERVIZI IGIENICI
PER PORTATORI DI HANDICAP
in edificio uso sportivo sito in Settimo Tor.se, via Marco Polo 15

Spazio riservato al protocollo

L'avente diritto:
Circolo Ricchiardi

Il professionista incaricato:
Geom. Rebecca Bauso
C.F.: BSA RCC 92H56 H355F

TAV.
01

TAV. INQUADRAMENTO


RB
REBECCA GEOM. BAUSO

VIA DELLE COMBASSE, 1 - 10090 REANO(TO)
TEL.: +39 3473881623
PIVA: 11247320010
E-MAIL: REBECCA_BAUSO@HOTMAIL.COM



ESTRATTO MAPPA CATASTALE

Scala 1:1500

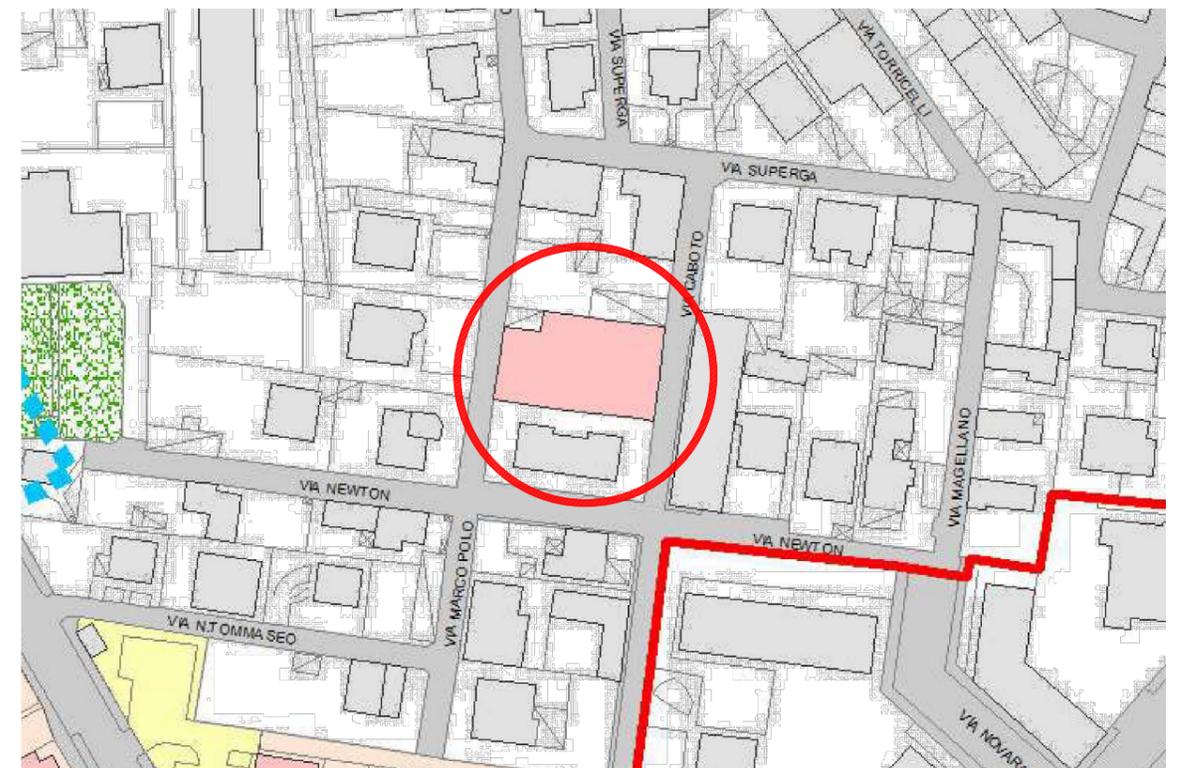

ESTRATTO PRGC

Scala 1:1500