

Spazio riservato al protocollo

L'avente diritto:
Circolo Ricchiardi

Il professionista incaricato:
Geom. Rebecca Bauso
C.F.: BSA RCC 92H56 H355F

TAV.
02

ELABORATI PROGETTUALI





RD
REBECCA GEOM. BAUSO

VIA DELLE COMBASSE, 1 - 10090 REANO(TO)
TEL.: +39 3473881623
PIVA: 11247320010
E-MAIL: REBECCA_BAUSO@HOTMAIL.COM

RILIEVO
Scala 1:50

DEMOLIZIONI E COSTRUZIONI
Scala 1:50

LEGENDA	
	DEMOLIZIONI
	NUOVE COSTRUZIONI IN PROGETTO
	FOGNATURA NERA
	FOGNATURA BIANCA
	VENTILAZIONE FORZATA

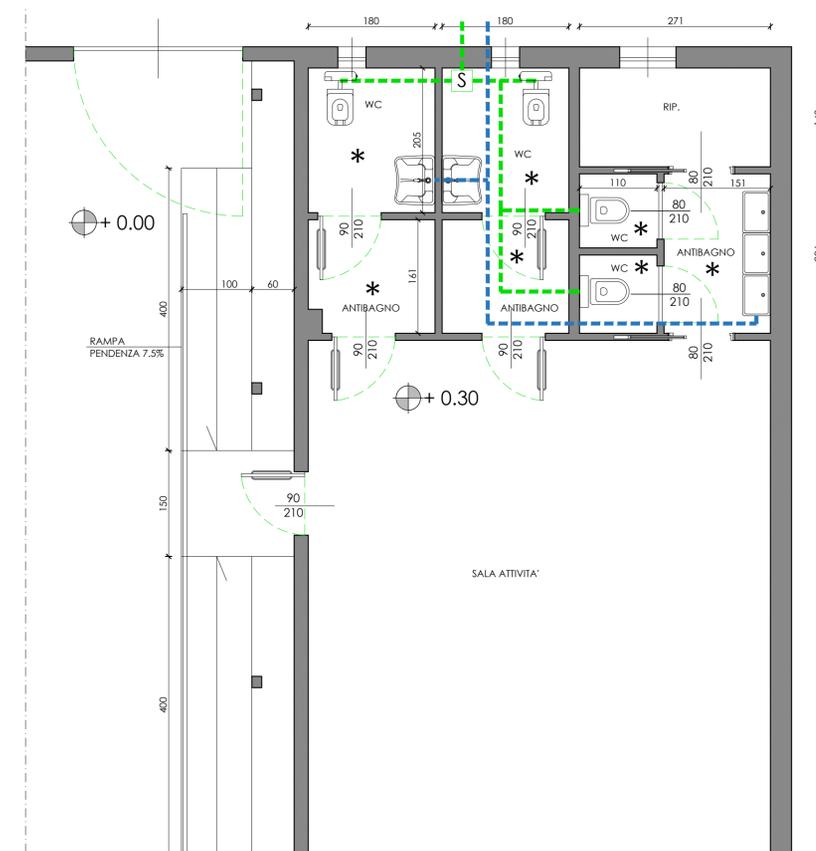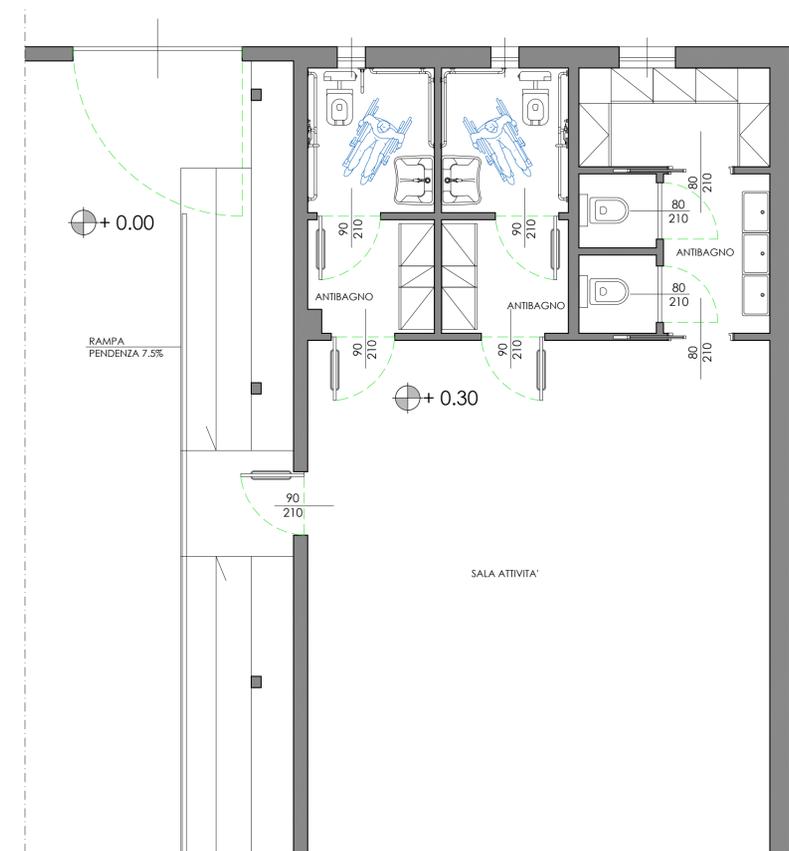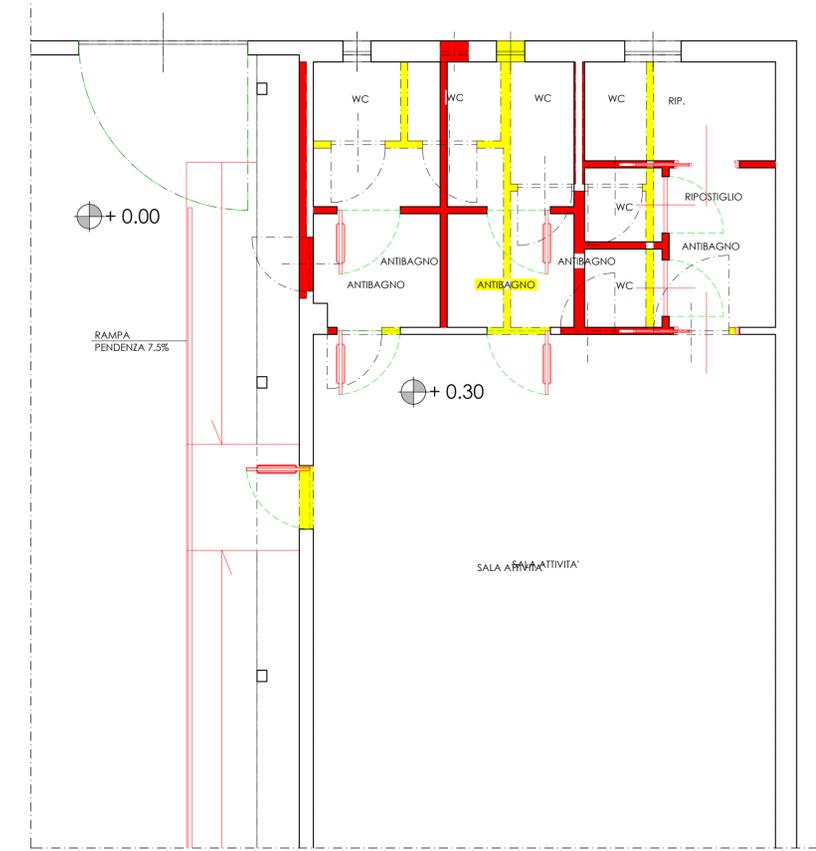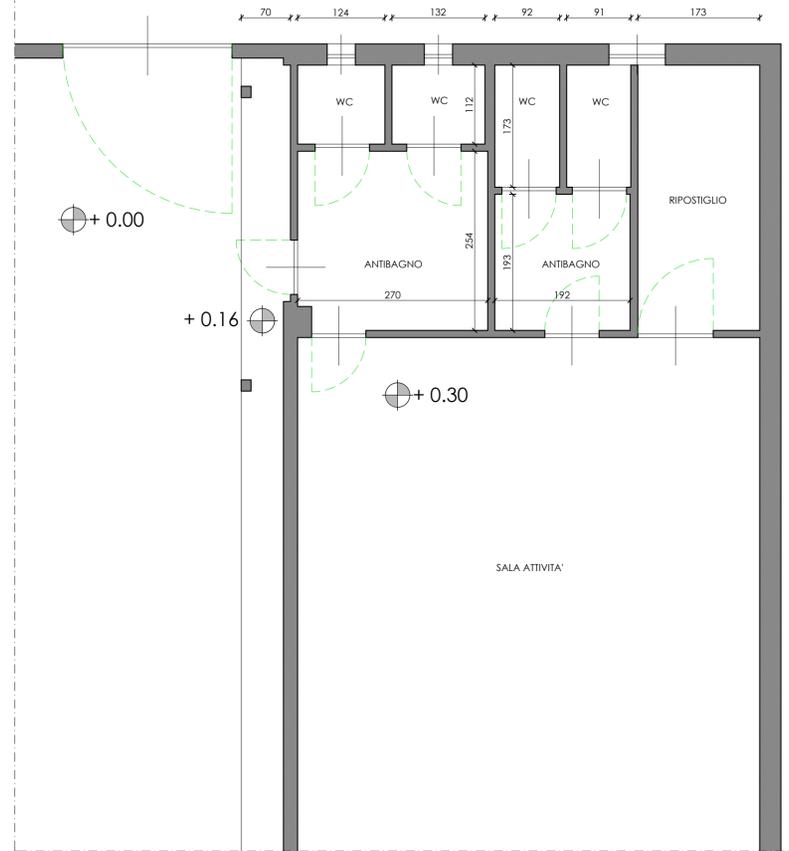

PROGETTO
Scala 1:50

PROGETTO (pianta quotata)
Scala 1:50