Città di Settimo Torinese
Regione Piemonte Provincia di Torino

Ha47 - OPERE DI URBANIZZAZIONE
VIA LODI IN SETTIMO TORINESE
II STRALCIO
III STRALCIO
IV STRALCIO

PROGETTO DEFINITIVO/ESECUTIVO

Tav. n. 07

Oggetto: RACCOLTA ACQUE METEORICHE E FOGNATURA NERA

Scala: 1:250/1:500

SAT
Per lo sviluppo locale
SAT s.r.l. - p.zza della Libertà, 4 - 10036 Settimo T.se - Tel. 039-011 8028211

Rev. Agg.	Data	Descrizione	Redazione
00	aprile 2019	prima redazione	dm

Direttore Tecnico SAT s.r.l.: arch. Milena QUERCIA
Coordinamento progettuale SAT s.r.l.: Arch. Serena CAUDANO
Progettisti: ing. Nicoletta ALOTTO, arch. Serena CAUDANO, ing. Barbara DI NINNI, ing. Daniele MOSCA Opere Idrauliche
Coordinatore della sicurezza in fase di progettazione: arch. Giuliana M. PACIOCCO

COD: 704-14 | FN: 704_07_Fognatura_II_Stralcio.dwg | RC:sc | RP: cm

NON E' PERMESSO CONSEGNARE A TERZI O RIPRODURRE QUESTO DOCUMENTO NE' UTILIZZARNE IL CONTENUTO O RENDERLO COMUNQUE NOTO A TERZI SENZA L'AUTORIZZAZIONE ESPLICITA DI SAT s.r.l. OGNI INFRAZIONE COMPORTA IL RISARCIMENTO DEI DANNI SUBITI E' FATTA RISERVA DI TUTTI I DIRITTI DERIVANTI DA BREVETTI.

PLANIMETRIA SCALA 1:250

LEGENDA

	ACQUE METEORICHE E FOGNATURA NERA
	AMBITO DI INTERVENTO
	RETE FOGNARIA BIANCA ESISTENTE
	RETE FOGNARIA NERA ESISTENTE
	FOGNATURA BIANCA - COLLETTORE IN PEAD SN8 DN160
	FOGNATURA BIANCA - COLLETTORE IN PEAD SN8 DN630
	FOGNATURA NERA - COLLETTORE IN PVC SN16 DN250
	FOGNATURA NERA - COLLETTORE IN PVC SN16 DN315
	CADITOIA SIFONATA CON CHIUSINO IN GHISA SFEROIDALE D400 IN PROGETTO
	CADITOIA SIFONATA CON CHIUSINO IN GHISA SFEROIDALE D400 ESISTENTE
	POZZETTO DI ISPEZIONE FOGNATURA NERA IN PROGETTO IN CLS PREFABBRICATO; CHIUSINO D400
	POZZETTO DI ISPEZIONE FOGNATURA BIANCA IN PROGETTO IN CLS PREFABBRICATO; CHIUSINO D400
	POZZETTO DI ISPEZIONE ESISTENTE

PROFILO FOGNATURA ACQUE BIANCHE SCALA 1:500

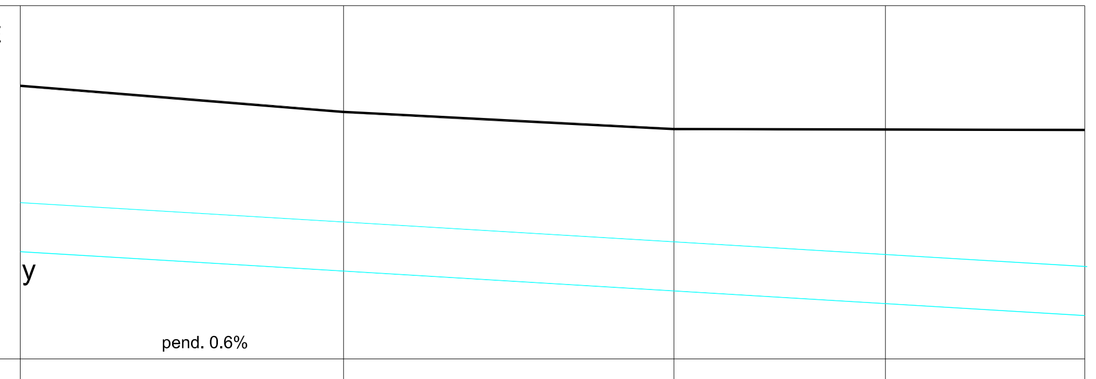

Quota riferimento ±0.00
Rapporto x/y 1:10

	6	7	8	9	10
QUOTA TERRENO	202.34	202.02	201.80	201.80	201.80
DISTANZA PARZIALE		39.53	41.26	26.00	24.39
DISTANZA PROGRESSIVA	0.00	39.53	80.79	106.79	131.18
FONDO SCORREVOLE	200.32	200.08	199.83	199.68	199.53
	diam. 630 mm				

PROFILO FOGNATURA ACQUE NERE SCALA 1:500

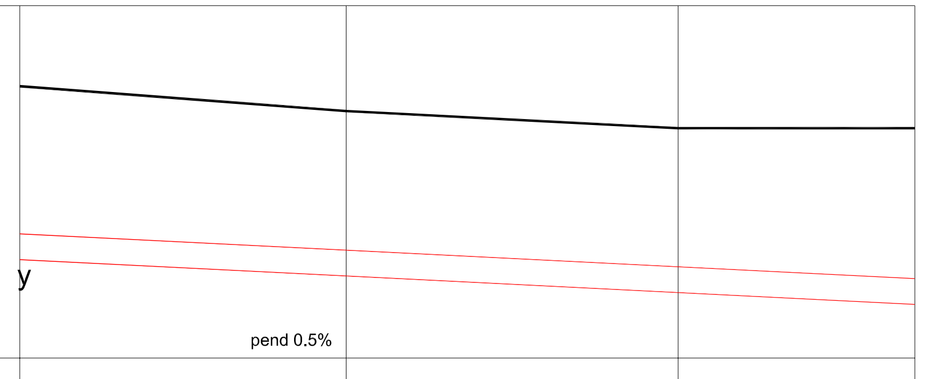

Quota riferimento ±0.00
Rapporto x/y 1:10

	6	7	8	9
QUOTA TERRENO	202.34	202.02	201.80	
DISTANZA PARZIALE		39.91	39.73	28.93
DISTANZA PROGRESSIVA	97.15	137.06	176.79	205.72
FONDO SCORREVOLE	200.34	200.14	199.94	199.80
		diam. dn 315		