FASE A - SOTTOFASE 1
scala 1:1000

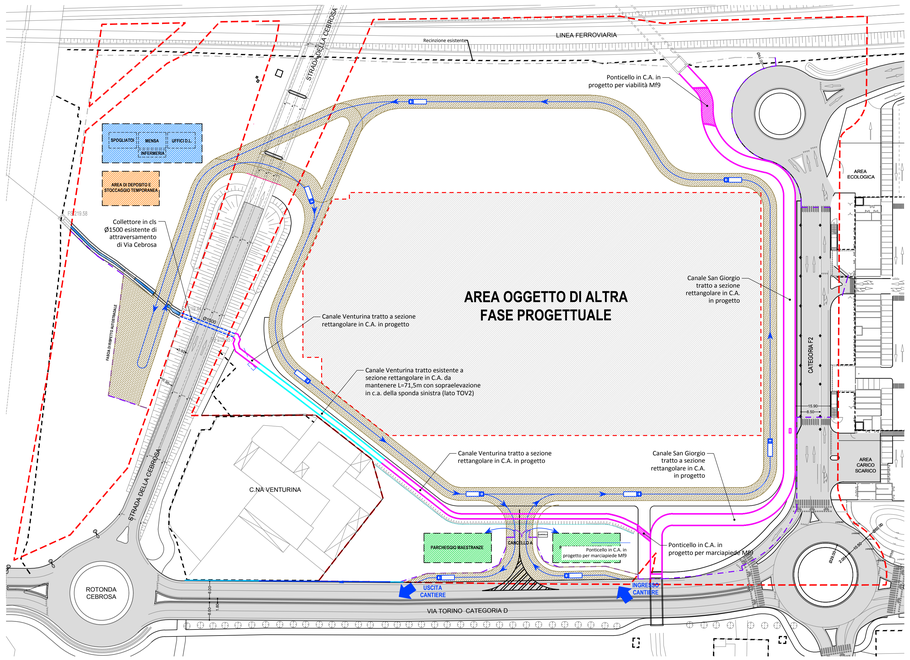

FASE A - SOTTOFASE 2
scala 1:1000

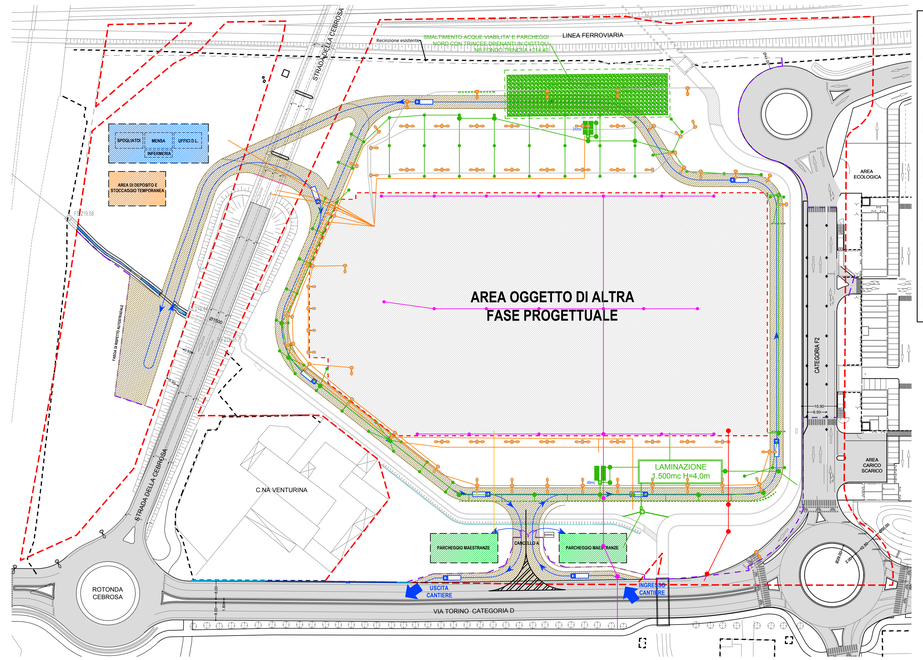

PEC Mf9
RECINZIONI ESISTENTI

LEGENDA

- RACCOLTA ACQUE BIANCHE
- RACCOLTA ACQUE NERE
- ACQUEDOTTO
- ILLUMINAZIONE
- TELECOMUNICAZIONI

FASE A - SOTTOFASE 3
scala 1:1000

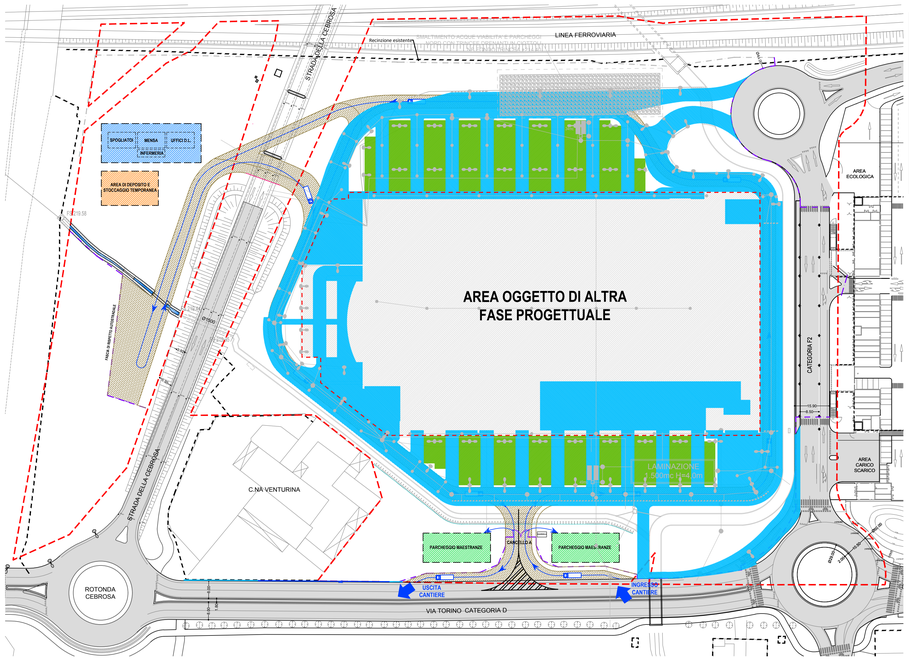

PEC Mf9
RECINZIONI ESISTENTI

LEGENDA

- VIABILITA' (STRADE, MARCIAPIEDI, CICLABILI)
- PARCHEGGI

PEC Mf9
RECINZIONI ESISTENTI

LEGENDA

- AREE A VERDE
- ALBERI

FASE A - SOTTOFASE 4
scala 1:1000

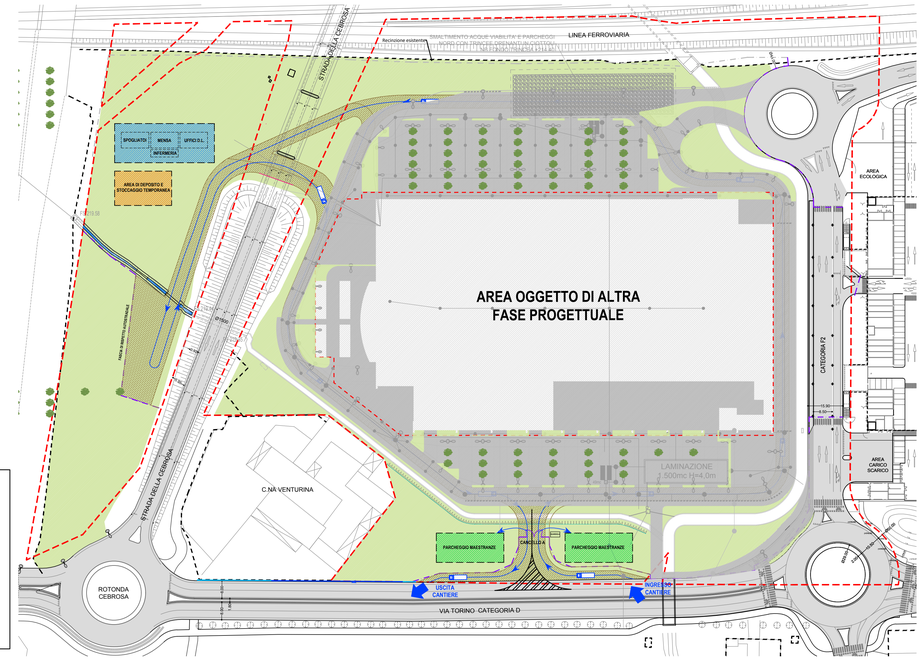

GRUPPO STILO
TORINO FASHION VILLAGE s.r.l.
Corso Matteotti, 10 - 20121 Milano (MI)

Coordinamento generale e Project management COGESTIL S.R.L. Via Porlezza, 8/b/1 - 24060 Chio di Serio (BG) T. +39 035 530143 F. +39 035 536868 E. cogestil@cogestil.it W. www.cogestilsrl.it	Concetto Architettonico CLAUDIO SILVESTRIN ARCHITECTS Via Andrea porti, 15 - 20143 Milano (MI) T. +39 02 8180801 F. +39 02 89121341 E. c.silvestrin@claudiosilvestrin.com W. www.claudiosilvestrin.com
Progetto Municipale ARTECNA S.R.L. Via Matteo Pescatore, 4 - 10124 Torino (TO) T. +39 011 8173626 F. +39 011 8120163 E. posta@artecna.com W. www.artecna.com	Progetto Architettonico, Strutturale, Prevenzione Incendi BMS PROGETTI S.R.L. P.zza Sis Trinità, 6 - 20154 Milano (MI) T. +39 02 29005477 - 3531 F. +39 02 29005452 E. bmsprogetti@bmsprogetti.it W. www.bmsprogetti.it
Progetto OOUU SERTEC ENGINEERING CONSULTING S.R.L. Strada Provinciale 222, 31 - 10010 Lessolo (TO) T. +39 012 5961001 F. +39 012 5964014 E. info.sertec@quadrifoglio.it W. www.sertec-engineering.com	Progetto Paesaggio C. Gragnolati arch. del paesaggio L. Dal Canto arch. p. S. Fioravanzo agr. p. consul. Via Piacenza n.26 - 10127 Torino (TO) mobile: 335 6054233 ,cristinagragnolati@gmail.com
Progetto Impianti Meccanici ACTA S.R.L. C.so Turati 13/E - 10128 - Torino T. +39 011 59 28 85 F. +39 011 50 21 36 E. posta@actaelub.it	Progetto Impianti Elettrici e Speciali STUDIO ASSOCIATO SCANDELLA Via A. Tiso n.7, 24028 ROVETTA (BG) T. +39 0346 74722 F. +39 0346 74720 E. studio@studioscandella.it
Progetto Acustico STUDIO BACCO - INGEGNERIA ACUSTICA Via Filangieri, 8 - 10128 Torino (TO) T. +39 011 5507198 F. +39 011 502198 E. pierbacco@tin.it W. www.studiobacco.it	Studio Impatto Viabilità T.T.A. Studio Associato C.so De Gasperi, 34 - 10129 Torino (TO) T. +39 011 5607686 F. +39 011 5552269 E. staffecronico@studiotta.it W. www.studiotta.it

Città di Settimo Torinese
TORINO OUTLET VILLAGE - FASE 2

PROGETTO ESECUTIVO
Opere di Urbanizzazione a Scomputo Mf18 (ex Mf9)

1) Elaborati grafici generali
Planimetria di cantiere_F.A._S.f.01_S.f.02_S.f.03_S.f._04

REV. N°	DATA	DESCRIZIONE MODIFICHE	Eseguito: Nome:	Verificato: Nome:	Approvato: Nome:
01	27.03.2019	prima emissione	E.M.	I.B.	D.G.

Eseguito:	Progettista:	Nome file:	Scala:	Tavola N°:
		fase A sottofase 1_2_3_4.dwg	1:1000	EUS118