

Regione Piemonte
CITTA' DI SETTIMO TORINESE



progetto: **PIANO NAZIONALE DI RIPRESA E RESILIENZA (PNRR)
FONDO COMPLEMENTARE D.L. N. 59/2021.
PROGRAMMA "SICURO, VERDE E SOCIALE:
RIQUALIFICAZIONE DELL'EDILIZIA RESIDENZIALE PUBBLICA".
RIQUALIFICAZIONE ED EFFICIENTAMENTO ENERGETICO DEL
FABBRICATO DI EDILIZIA RESIDENZIALE PUBBLICA
SITO IN VIA PALESTRO N. 1**

identificativi catastali: Foglio 30 particella 46

il progettista:
Arch. MORINO Andrea
C.F. MRNDR68C11L219D

il committente:
Comune di Settimo Torinese
C.F. 01054240013


**PROGETTO DEFINITIVO-ESECUTIVO
INQUADRAMENTO TERRITORIALE**

scala disegno: VARIE	creazione file: 21/09/2022	aggiornamento: 22/09/2022	tavola: 1
disegnato da: AF	verificato da: AM		




DIMENSIONI professionisti associati

architetto MORINO Andrea architetto MARTINELLI Massimo geometra PAGLIERO Gianluigi geometra FAISSINGHER Andrea
via Volta 13 - SETTIMO T.SE via Palmieri 25 - TORINO tel + 39 011 0341954 P.IVA 04673350015

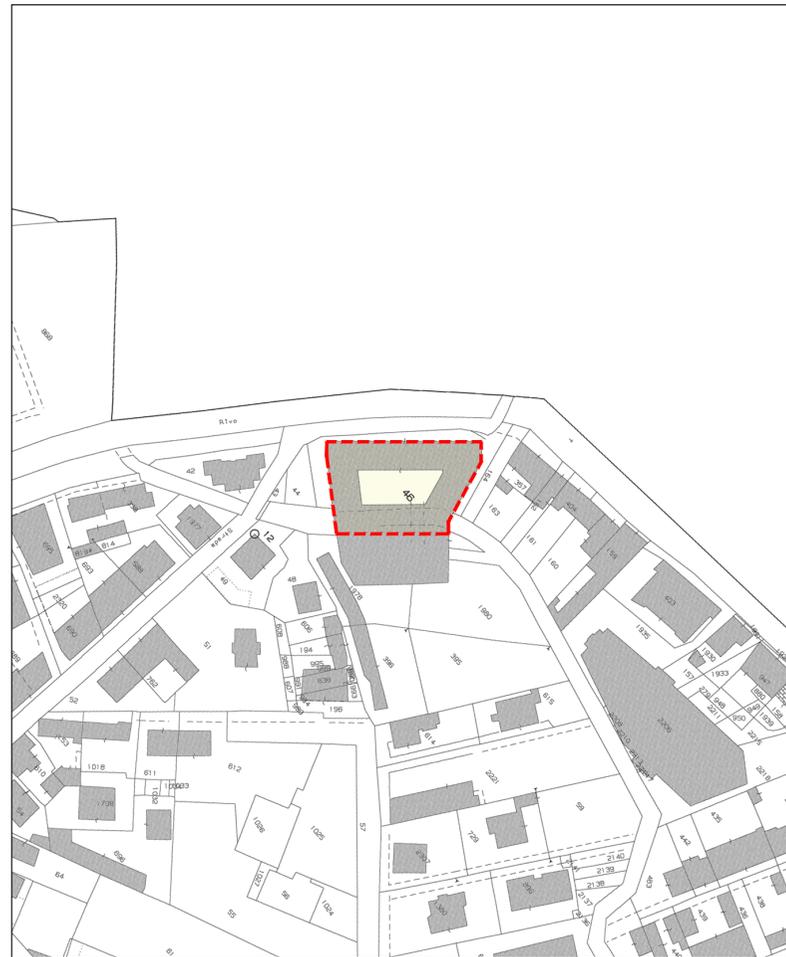

ESTRATTO DI MAPPA CATASTALE
Foglio 30 particella 46

Scala 1/1500

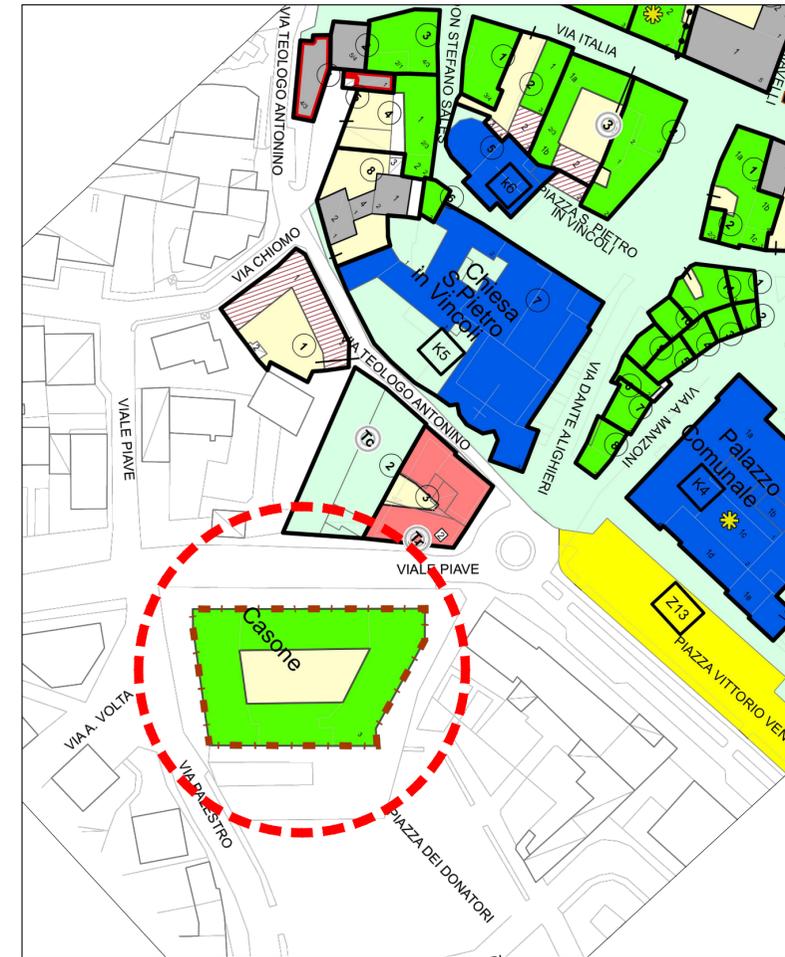


ESTRATTO DI P.R.G.C.
Centro Storico

Scala 1/1000



ESTRATTO DI CARTA DI SINTESI
Classe II sottoclasse II1

Scala 1/5000

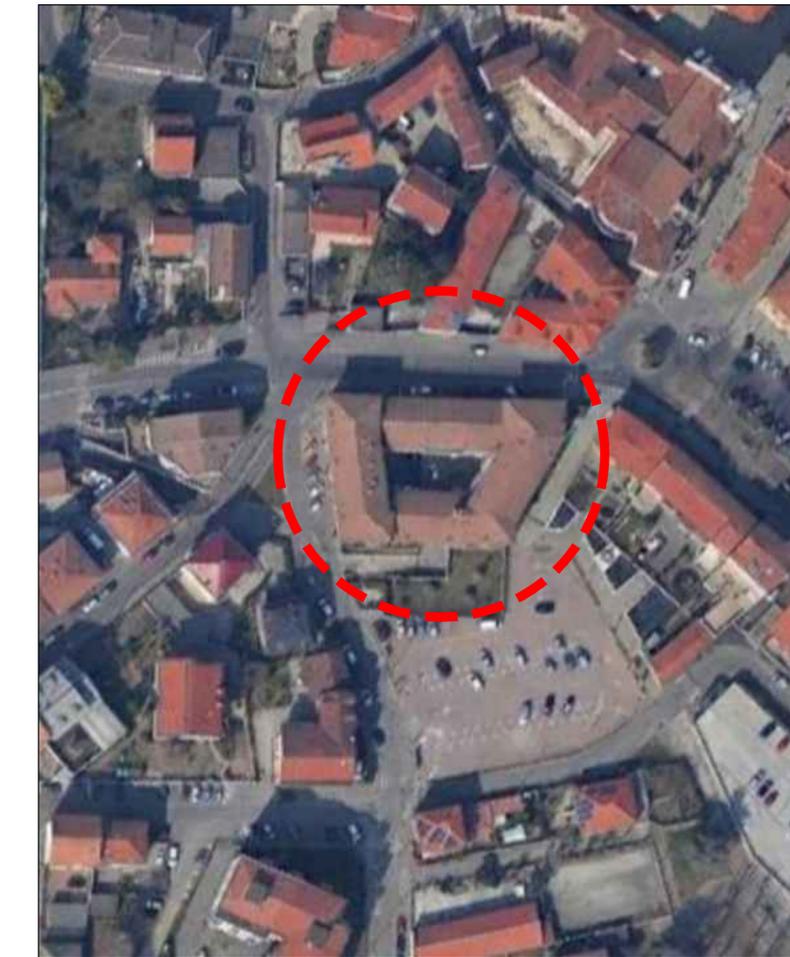

ESTRATTO DI ORTOFOTO

Scala 1/1000