


Ogni saldatura deve essere di classe l


Bŭlloni di classe secondo quanto indicato sugli elaborati grafici


Tutte le caratteristiche sopra indicate devono essere riportate nella bolla di consegna. È vietata qualunque riaggiunta d'acqua in cantiere. Prima di ogni getto avvisare la Direzione Lavori.


PRESTAZIONE RESISTENZA AL FUOCO STRUTTURE R 60

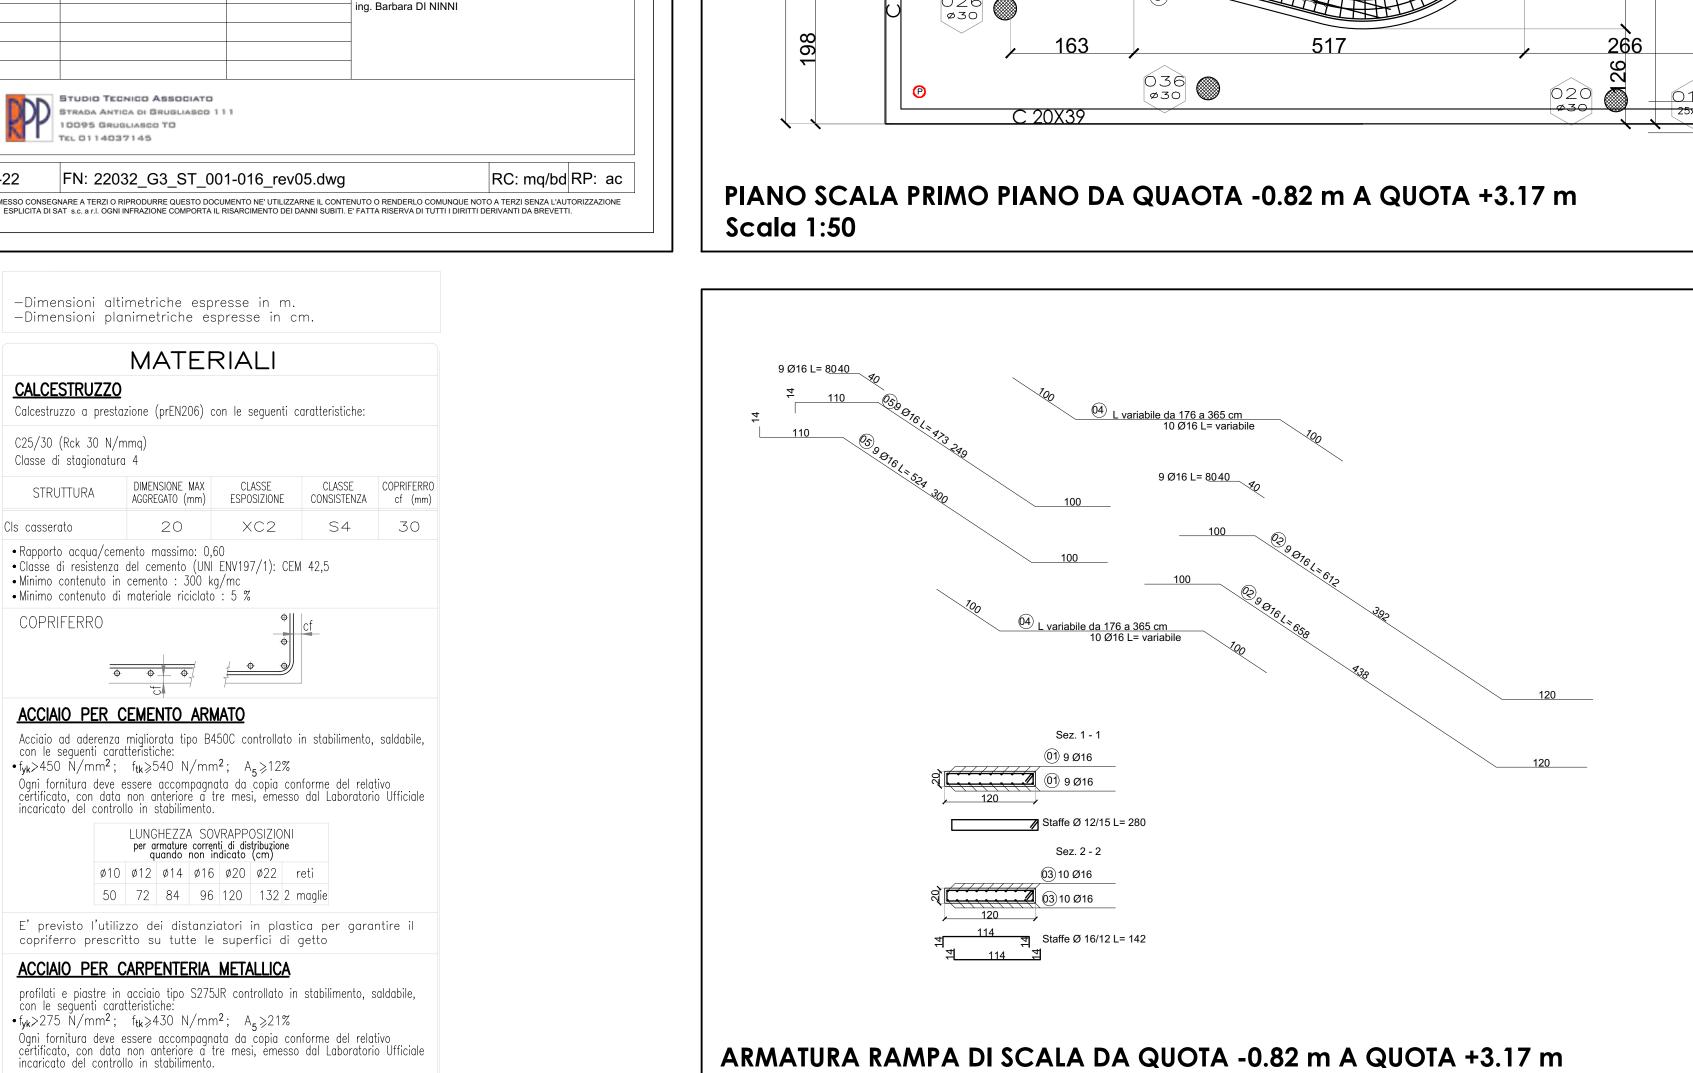


Scala 1:50

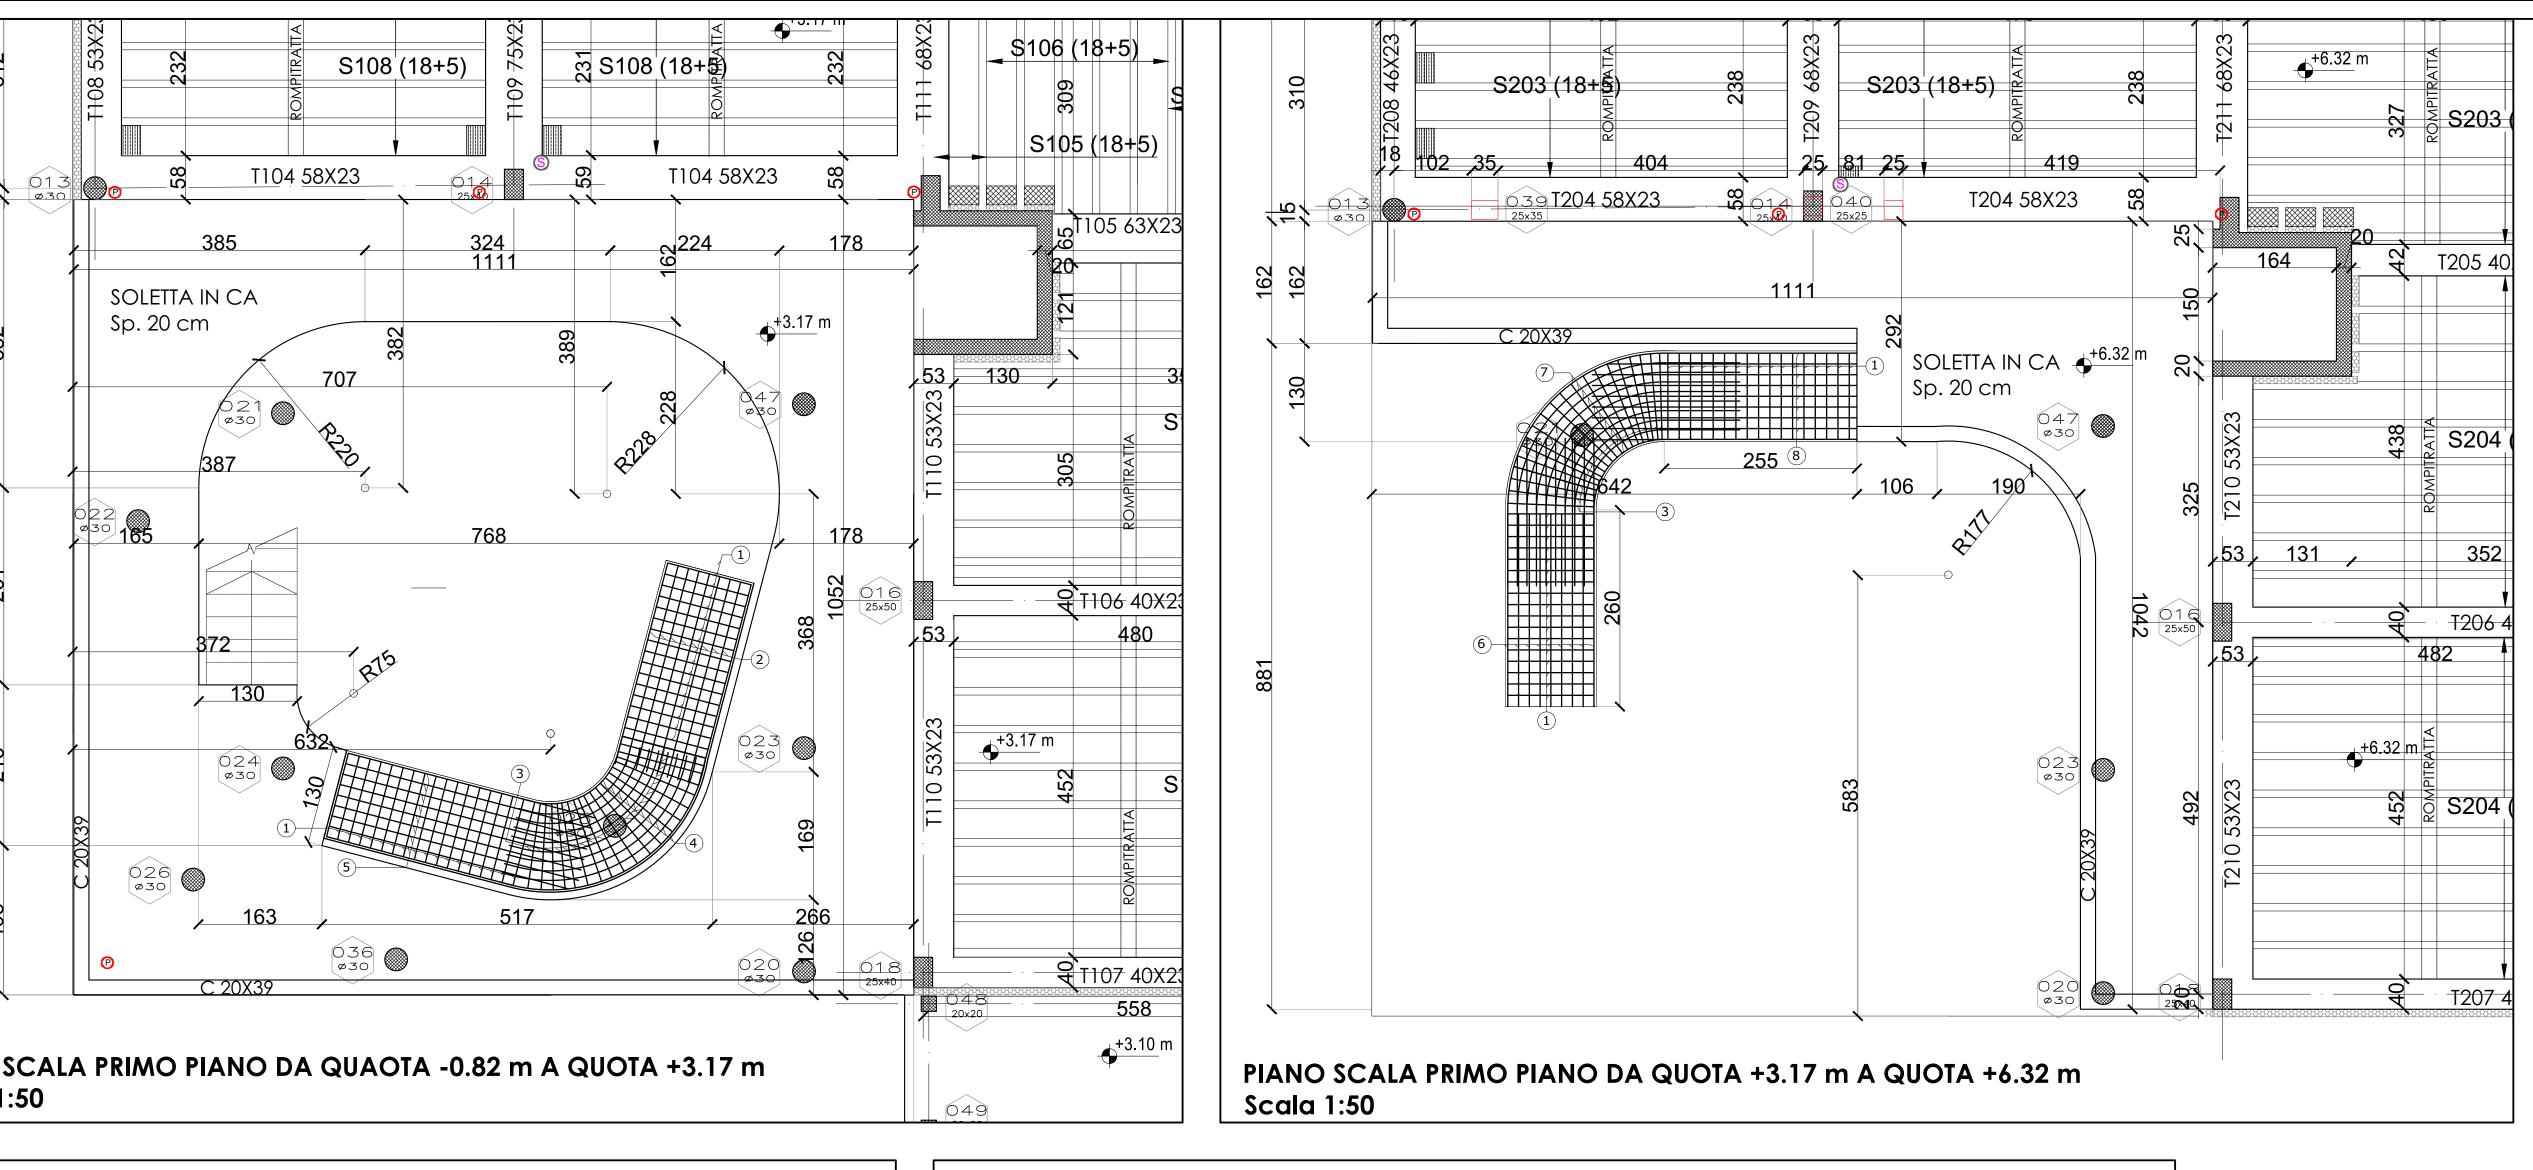

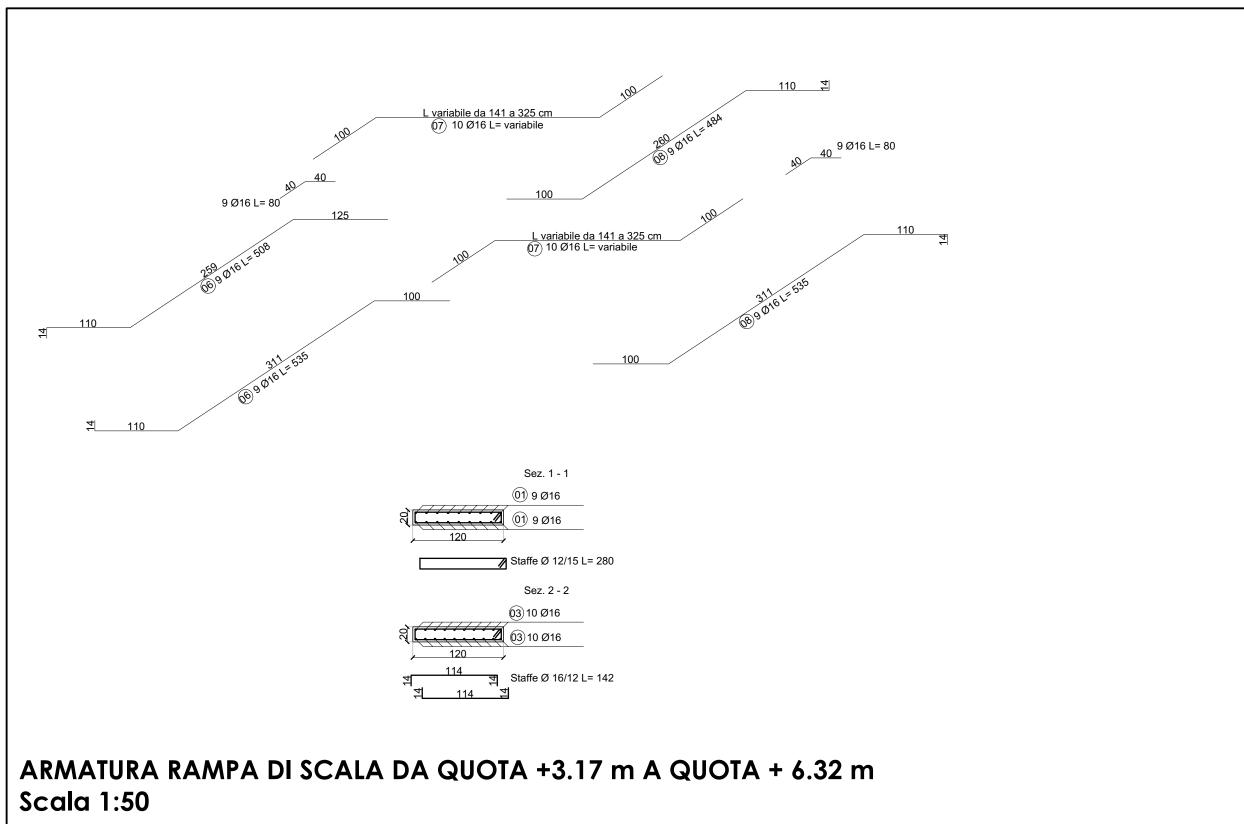

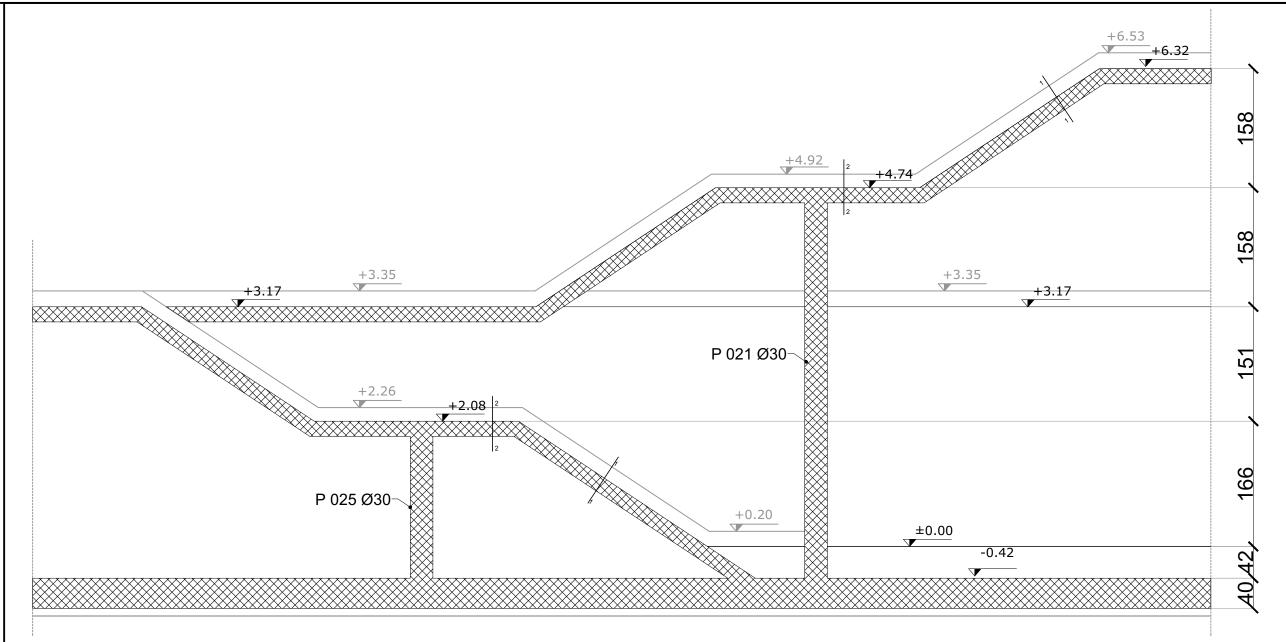

CASSERI SCALA PRIMO E SECONDO PIANO Scala 1:50

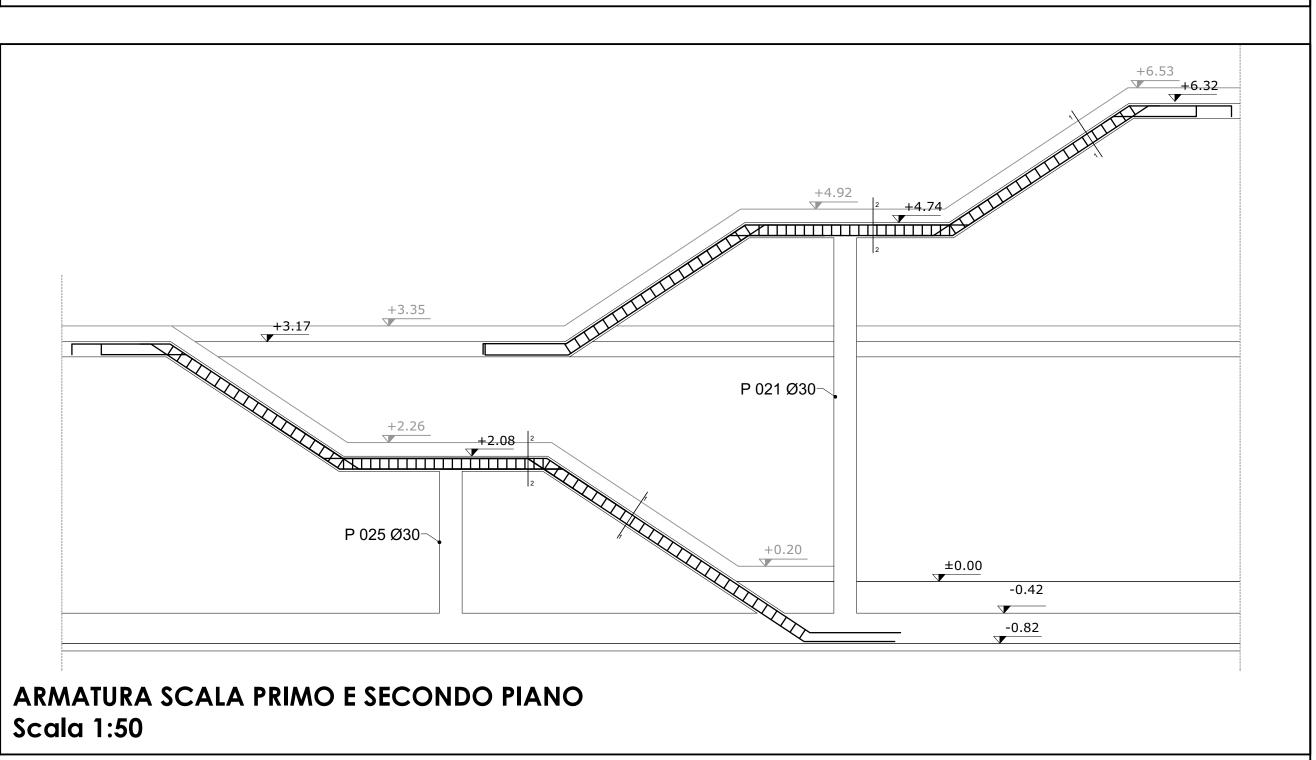

N.B.: LE QUOTE DEL PIANEROTTOLO INTERMEDIO SONO VARIABILI PERCHE DIPENDONO DAL RAGGIO DI CURVATURA. PER LE ARMATURE DELLA FONDAZIONE, SOLETTA PIANO 1 E SOLETTA PIANO 2 VEDERE LA TAVOLA SPECIFICA