


PLANIMETRIA INQUADRAMENTO

scala 1:500

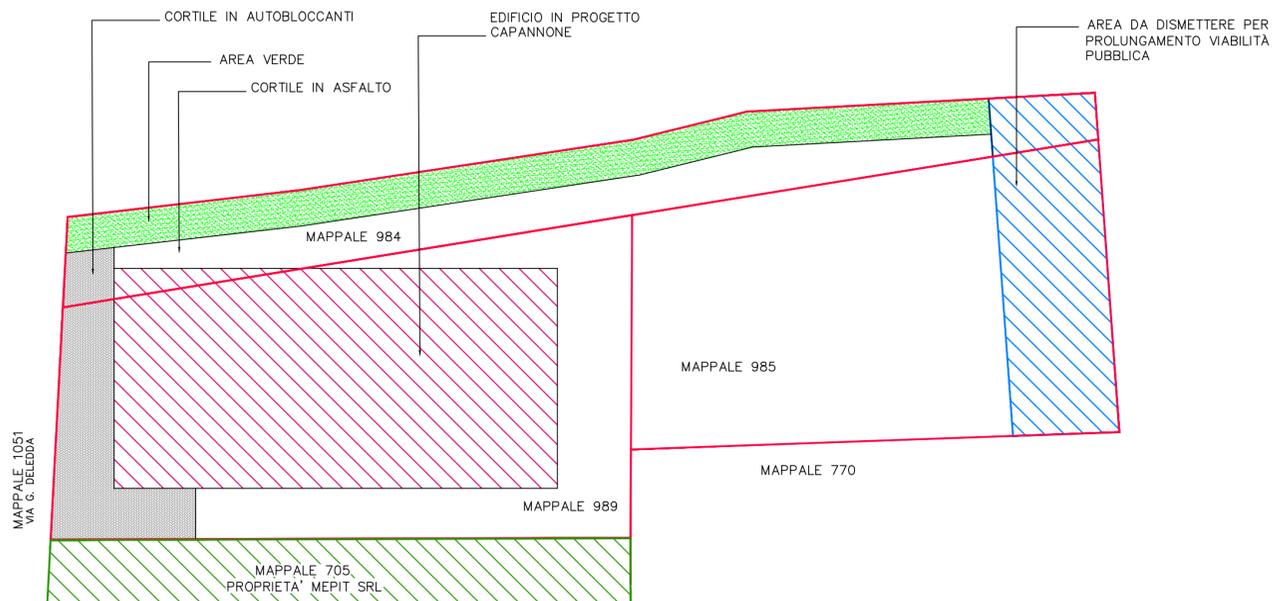

SIMBOLOGIA


	Particelle di proprietà
	Cortile in autobloccanti
	Area verde
	PRG
	Nuovo edificio
	Proprietà MEPIT SRL Produzione attuale
	Area da dismettere per prolungamento viabilità pubblica

VISTA AEREA




ESTRATTO DI PRGC

scala 1:1500

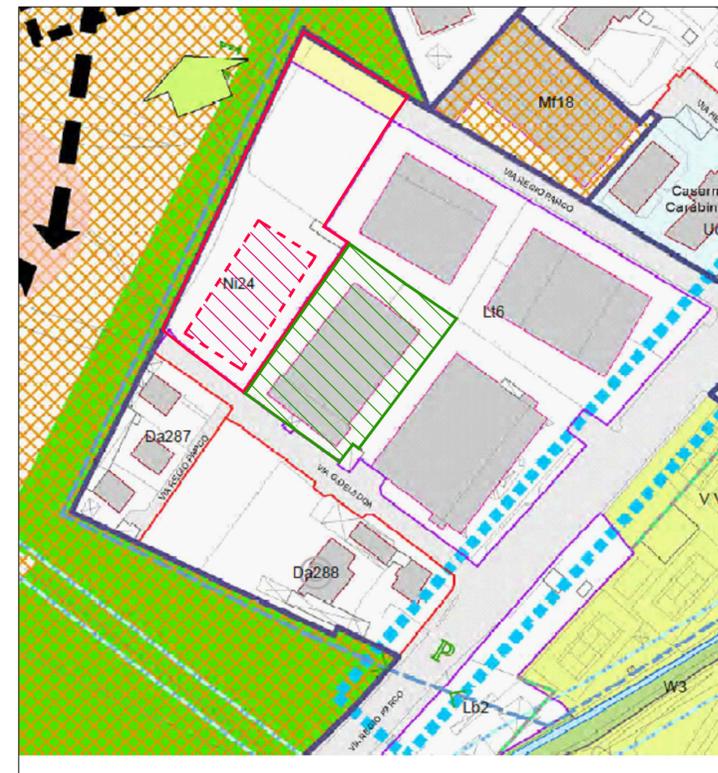

ESTRATTO DI MAPPA

Comune di Settimo Torinese
Foglio 43 mappale 989-984-985
scala 1:1500

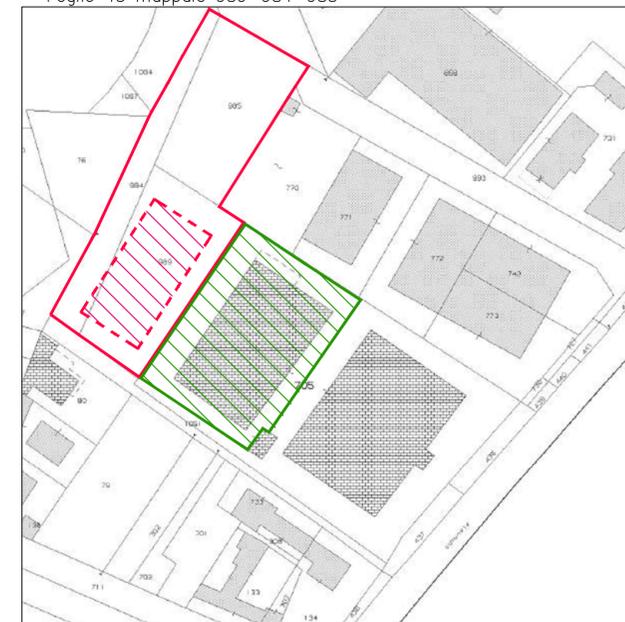

Via Bruna, 17 - 15033 Casale Monf.to (AL) - tel./fax: 0142 455763 - info@progettocibin.it

GEOMETRA Marco Cibin
ARCHITETTO Alessandra Topi

proprietà	SOC. MEPIT SRL	
numero progetto	982	
scala	VARIE	tavola numero
		1
	data	
	12 Aprile 2019	

Progetto nuovo edificio Produttivo e palazzina uffici SETTIMO TORINESE Via Grazia Deledda n.4	
ESTRATTO CATASTALE-P.R.G.C.-VISTA AEREA-PLAN. GENERALE-	

Riproduzione e divulgazione vietata senza specifica autorizzazione ai sensi delle vigenti norme.