



PLANIMETRIA AREA DA CEDERE USO STRADA


STATO ATTUALE

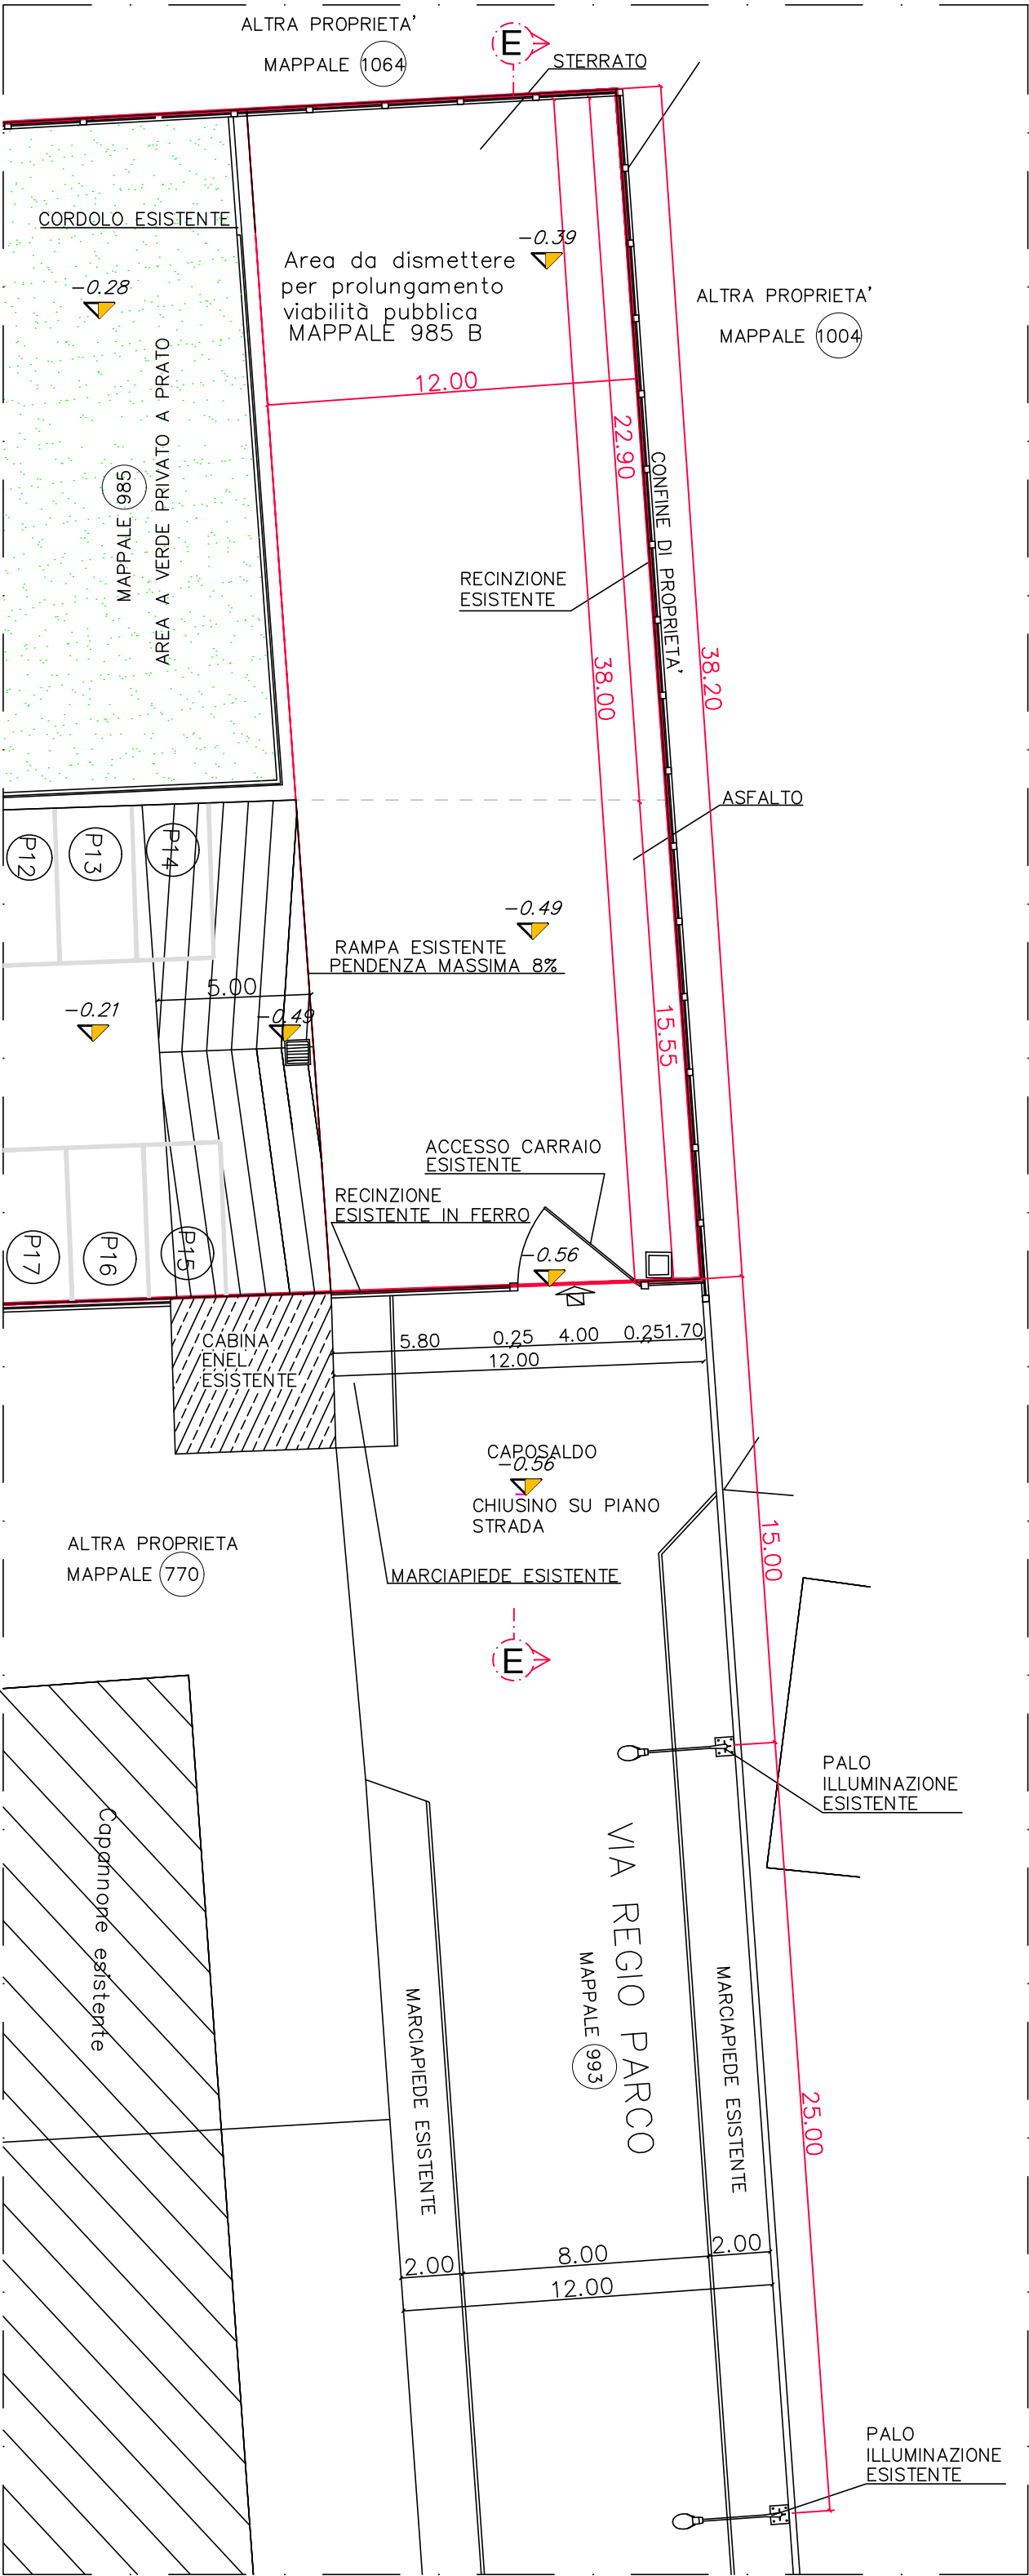

STATO DI PROGETTO

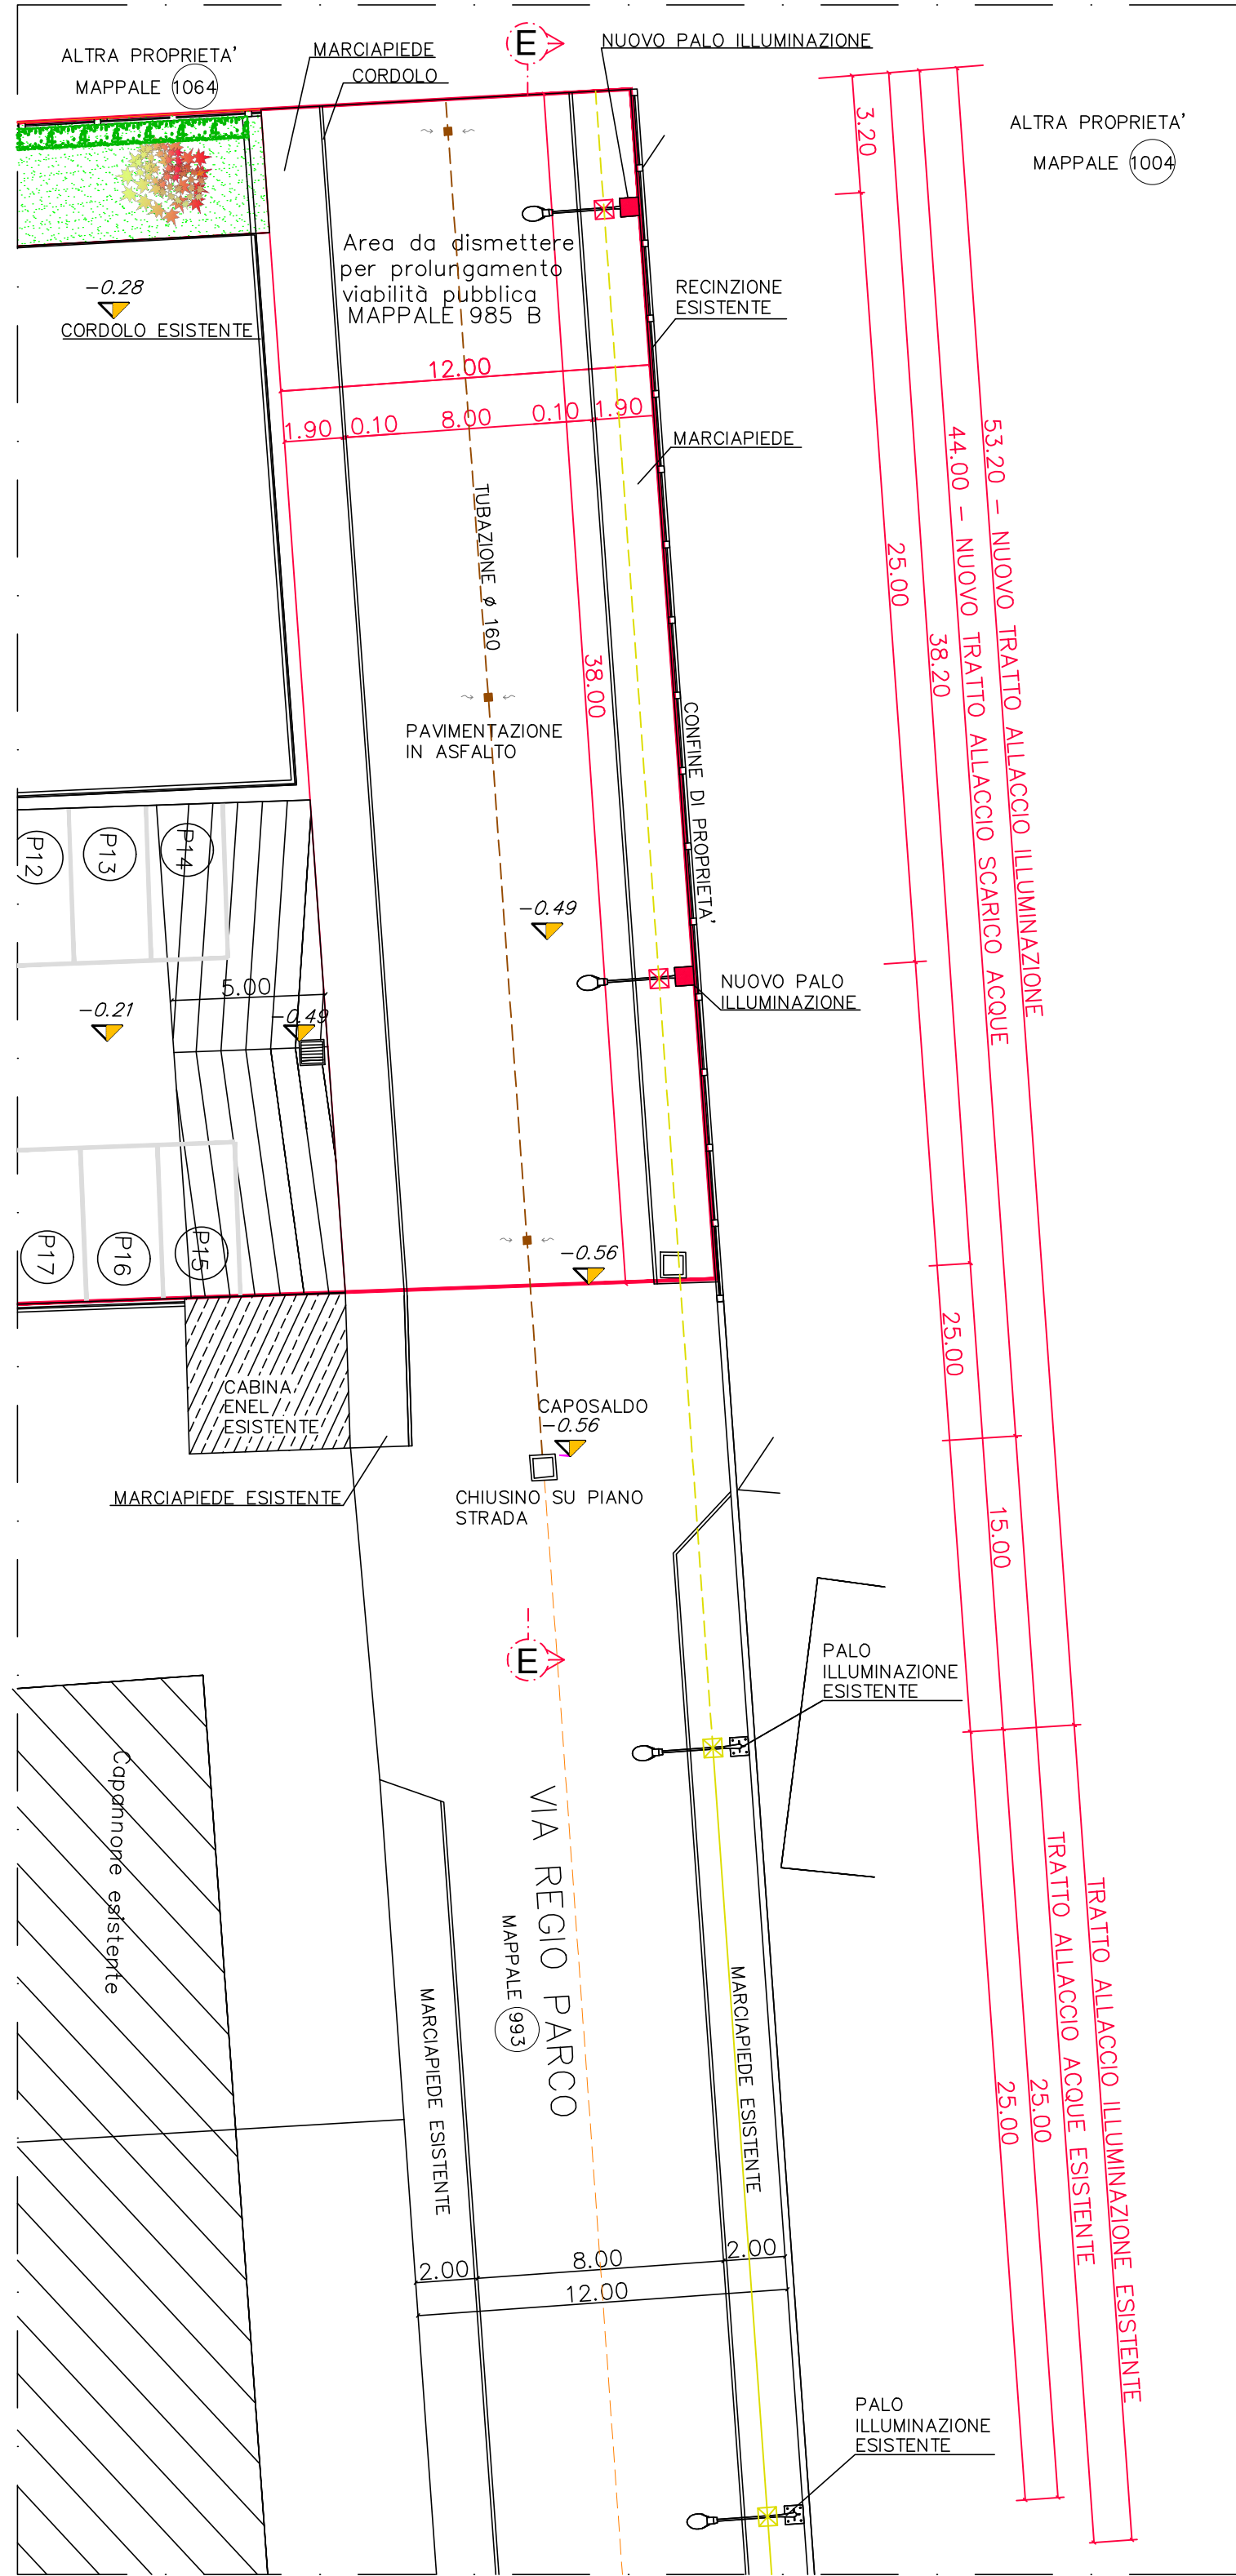


VARIAZIONI TIPOLOGICHE

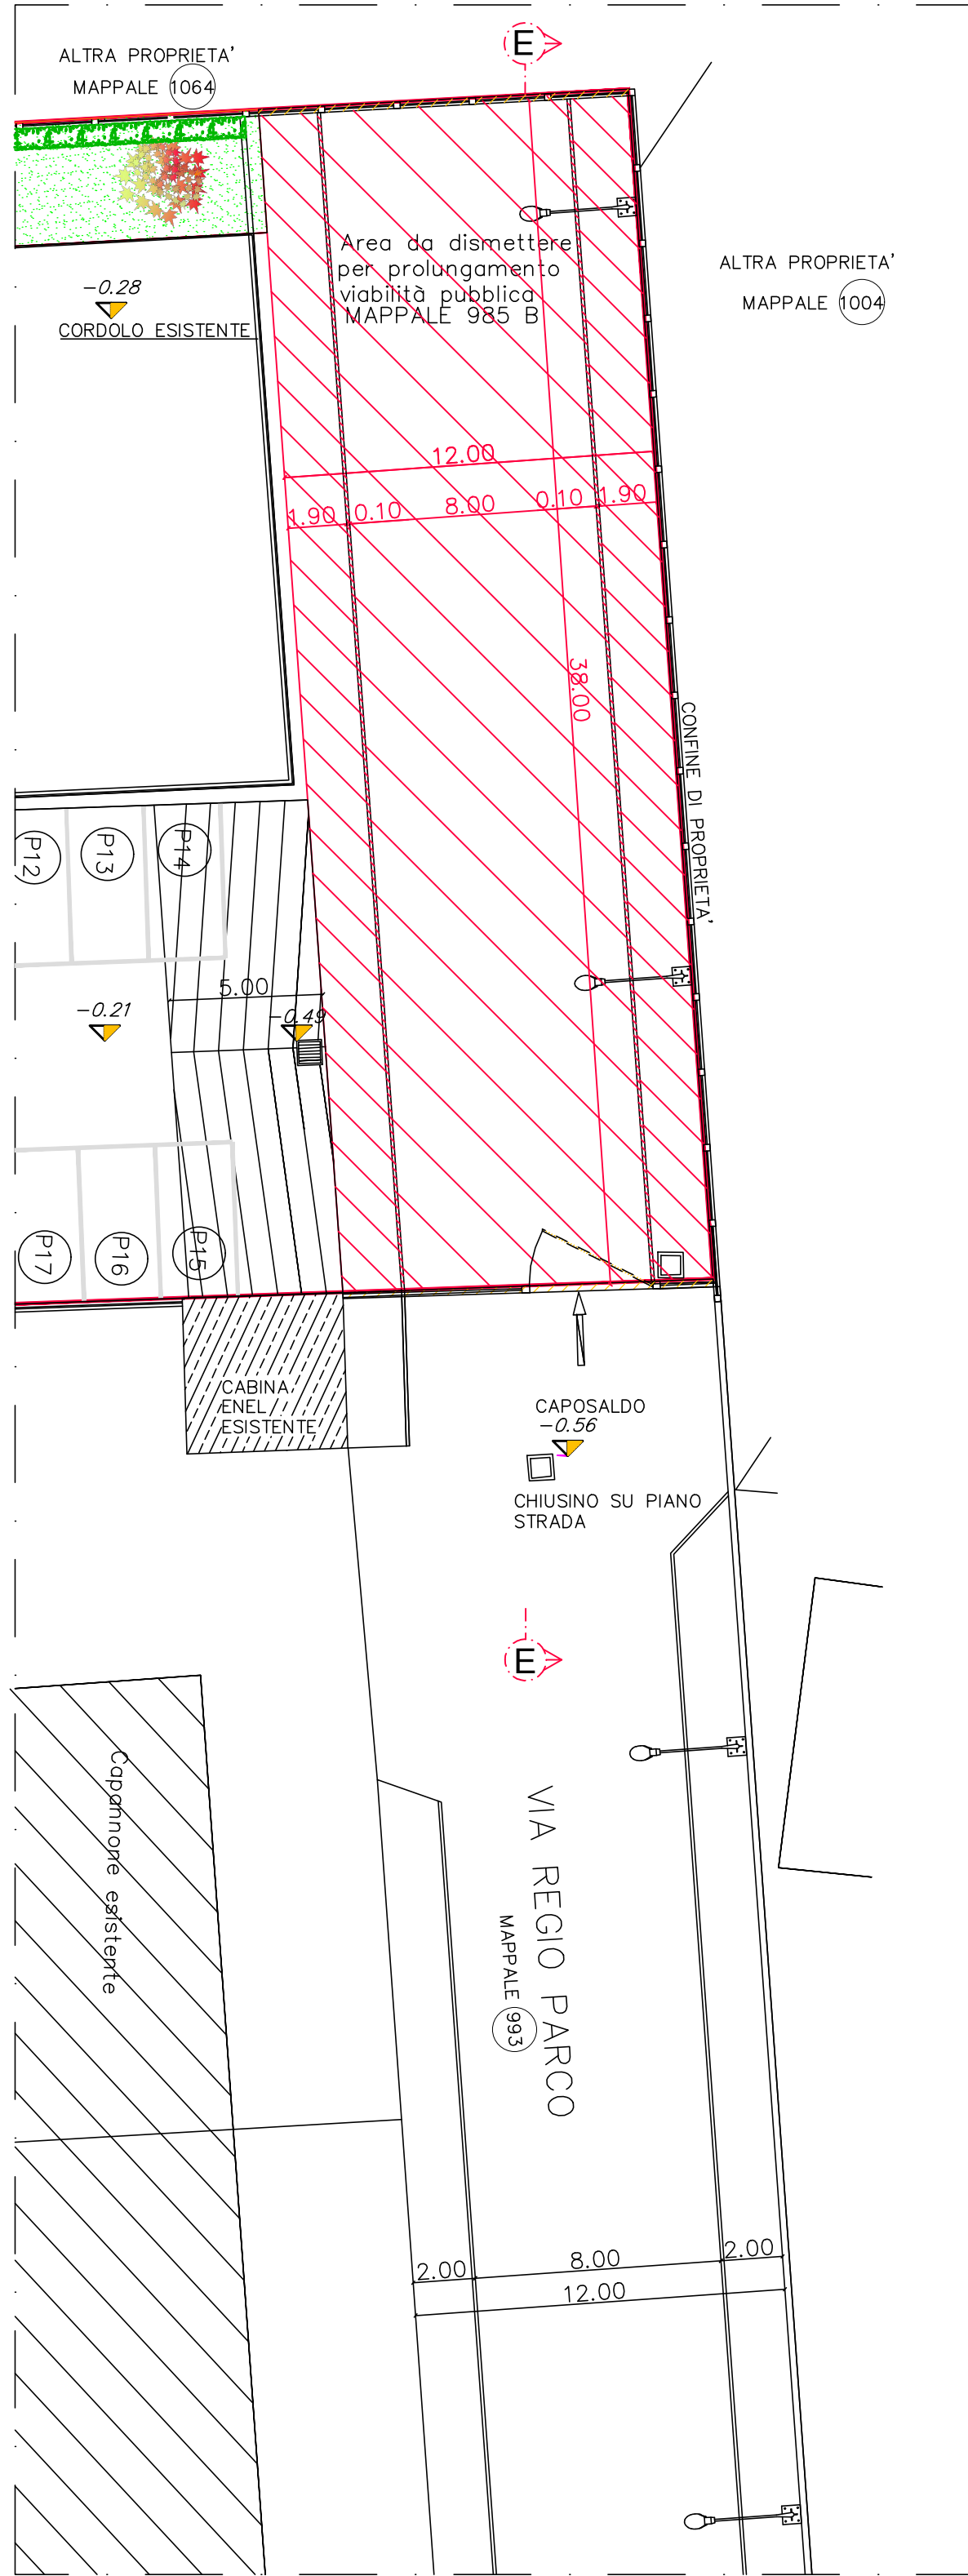


SEZIONE E-E


STATO ATTUALE

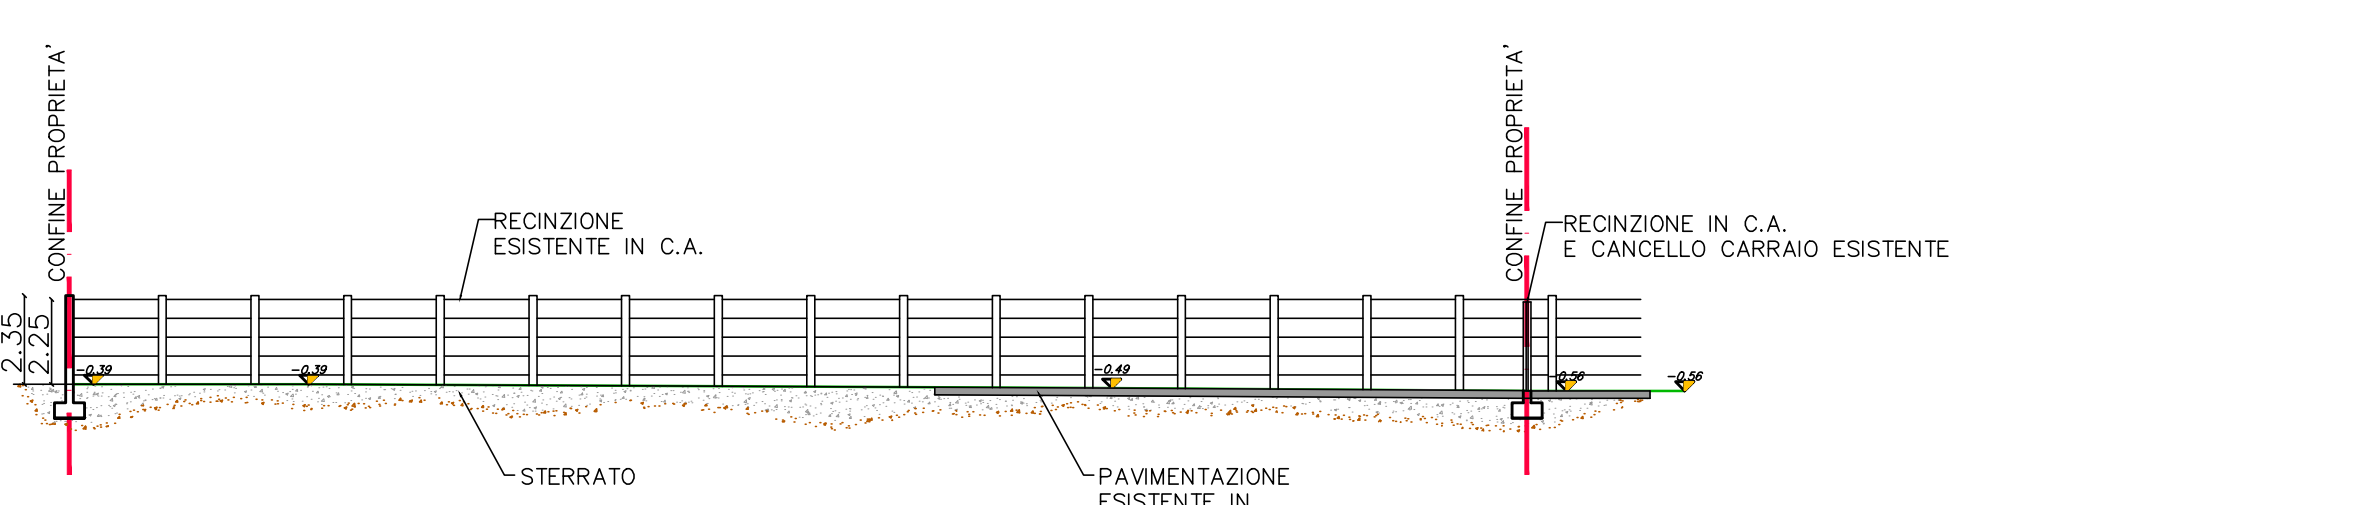

STATO DI PROGETTO

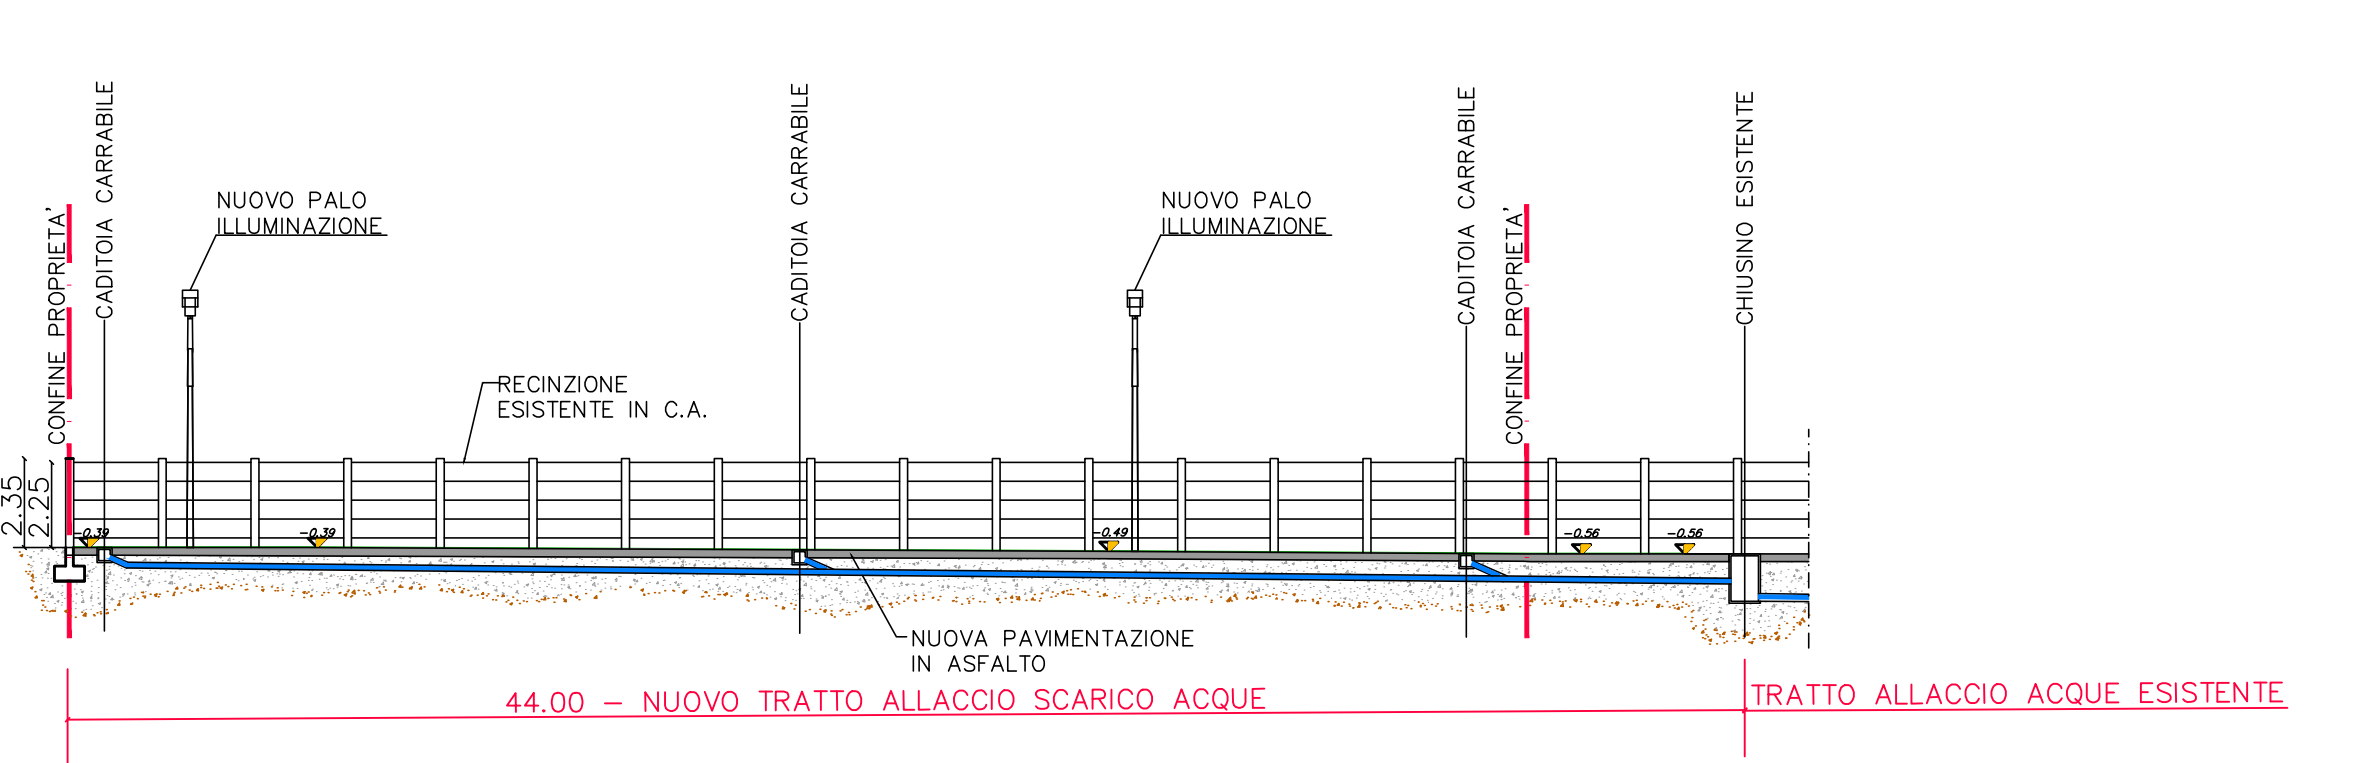

VARIAZIONI TIPOLOGICHE

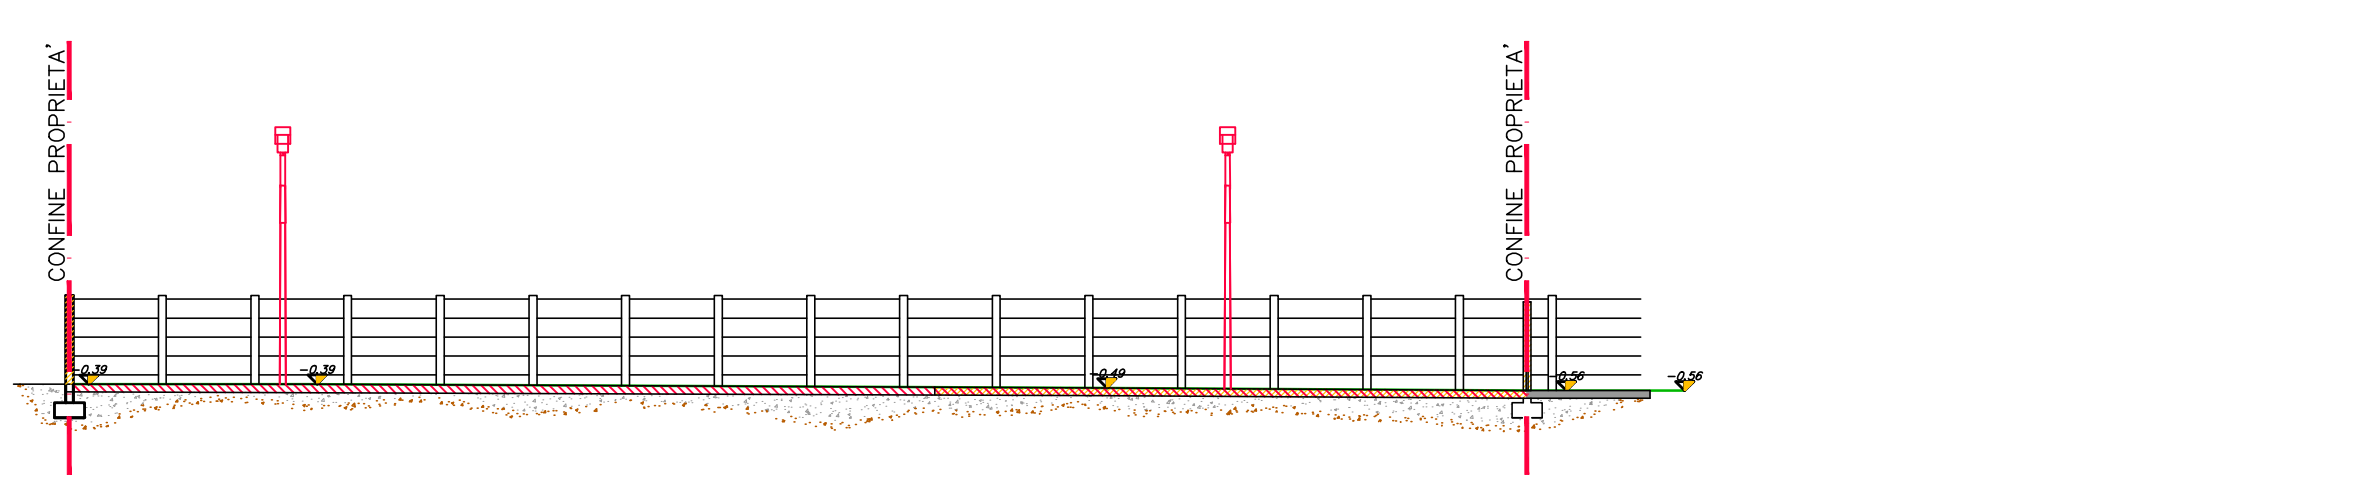


PROSPETTO RETRO


STATO ATTUALE



STATO DI PROGETTO

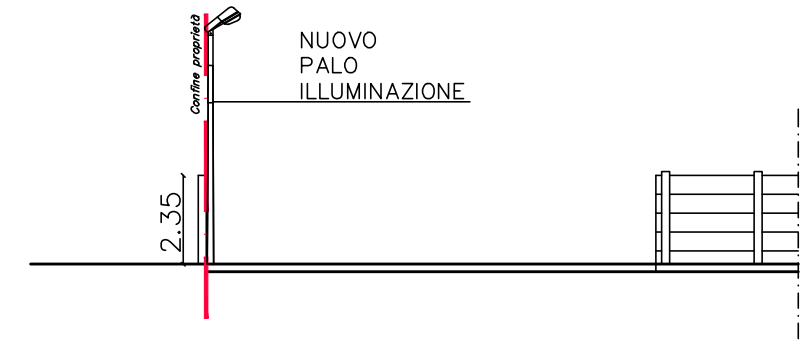


VARIAZIONI TIPOLOGICHE

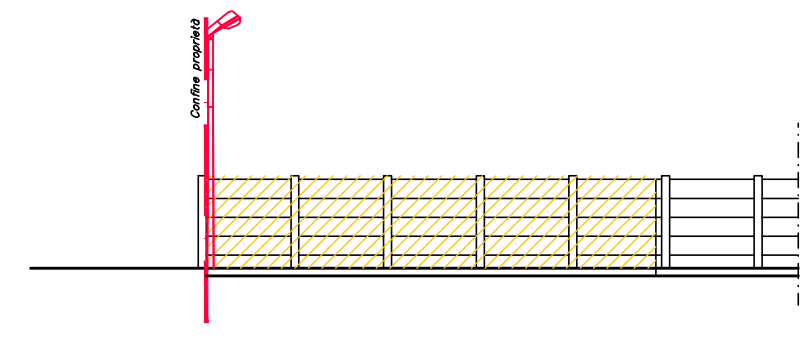


PROSPETTO FRONTE INGRESSO


STATO ATTUALE

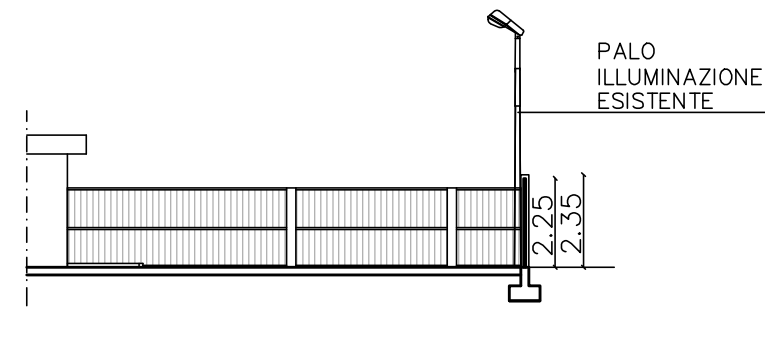


STATO DI PROGETTO

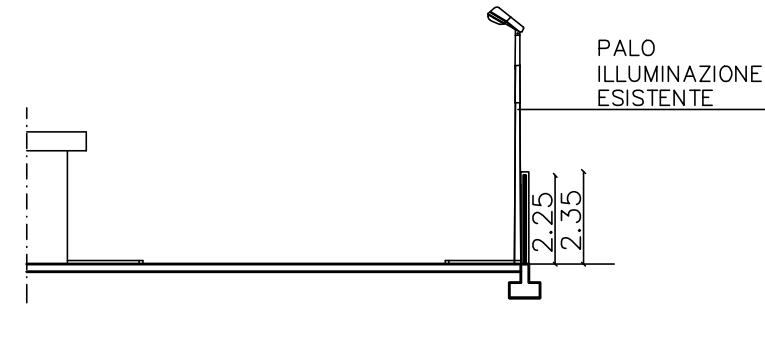


VARIAZIONI TIPOLOGICHE

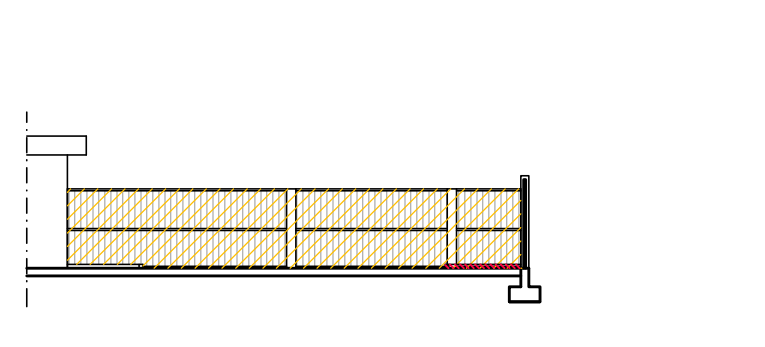

LEGENDA QUOTE ALTIMETRICHE

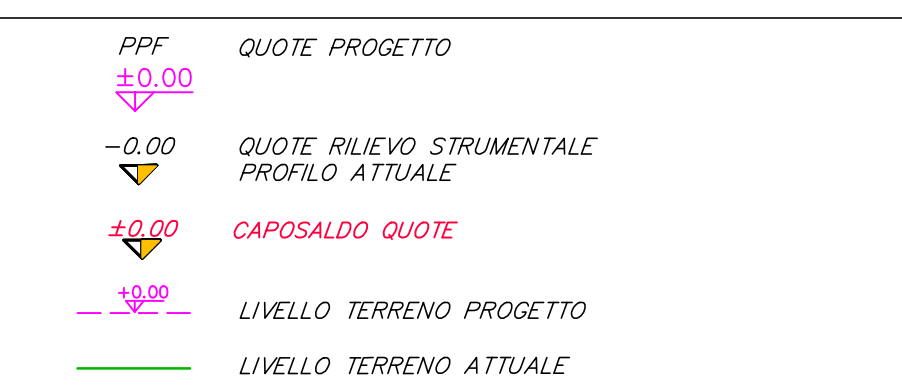

LEGENDA ALLACCI

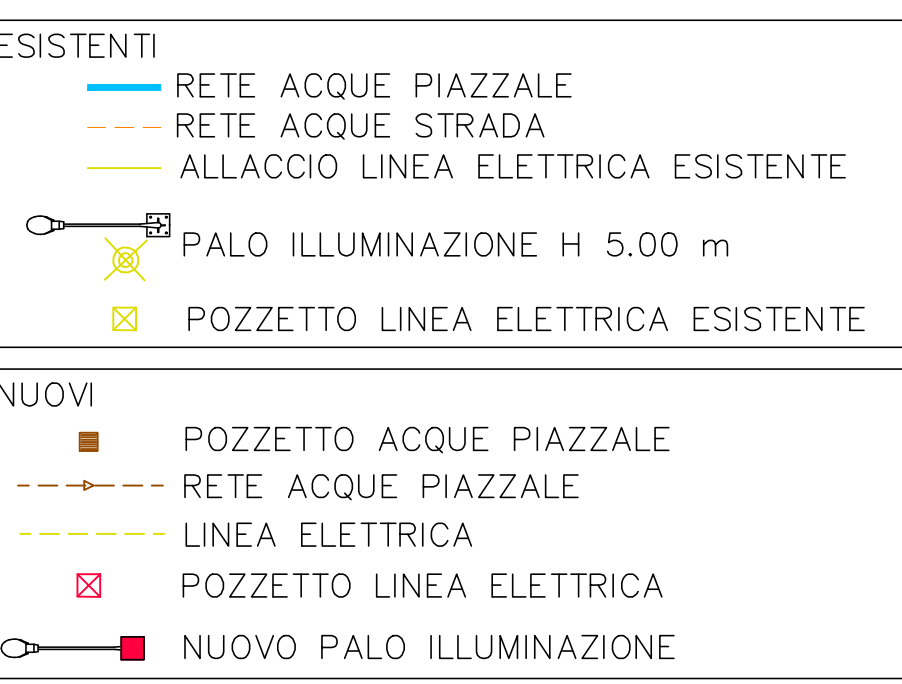

CIBIN STUDIO
Via Bruna, 17 - 15033 Casale Monf.to (AL) - tel./fax: 0142 456763 - info@progettocibin.it

GEOMETRA Marco Cibi
ARCHITETTO Alessandra Topi

proprietà SOC. MEPIT SRL

numero progetto 982

Progetto nuovo edificio Produttivo e palazzina uffici
SETTIMO TORINESE Via Grazia Deledda n.4

scala 1:200

tavola numero 13

data 12 Aprile 2019

STATO DI PROGETTO
AREA DA CEDERE USO STRADA

Riproduzione e divulgazione vietata senza specifica autorizzazione ai sensi delle vigenti norme.