


Piante, prospetti e sezioni AMBITO D "Spogliatoio arbitri" - scala 1:100

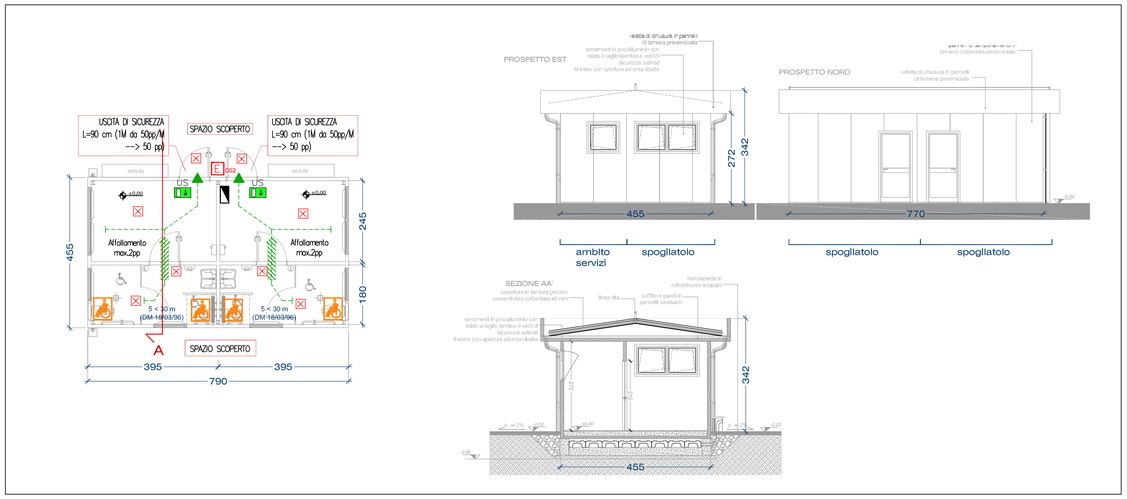


Piante, prospetti e sezioni AMBITO H "WC spettatori" - scala 1:100




KEYPLAN - SCALA 1:500



Piante, prospetti e sezioni AMBITO E "Uffici / Infermeria" - scala 1:100

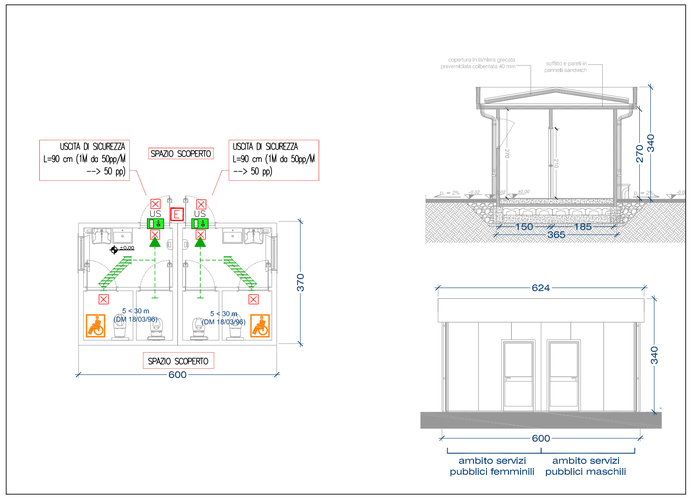


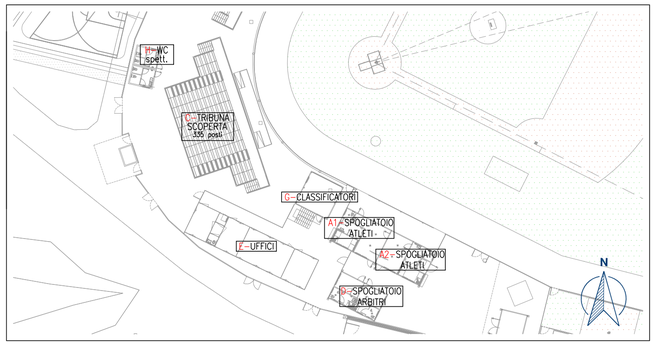


Piante, prospetti e sezioni AMBITO G "Classificatori" - scala 1:100

## SEGNALETICA DI SICUREZZA CONFORME AL DPR 08/06/82 N.524

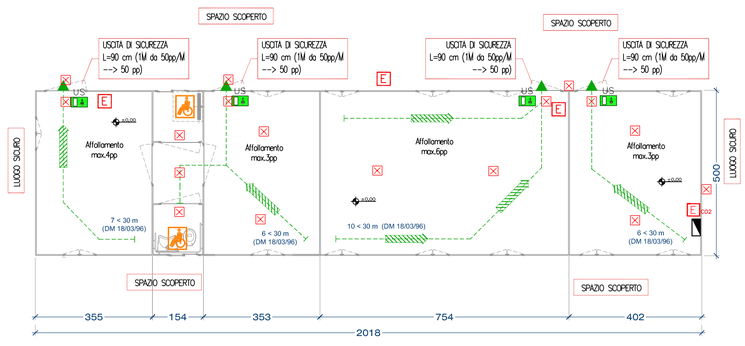- Da apporre sopra l'uscita di emergenza
- Da apporre lungo i percorsi di esodo verso le uscite di emergenza
- Da apporre in prossimità degli estintori portatili in luogo ben visibile
- Da apporre in prossimità degli idranti in luogo ben visibile
- Da apporre in prossimità dei naspi in luogo ben visibile
- Da apporre in prossimità dell'attacco motopompa
- Da apporre in prossimità del pulsante di allarme antincendio
- Da apporre in prossimità di tutti i varchi di accesso al fabbricato, in caso di generatori fotovoltaici presenti sulla copertura
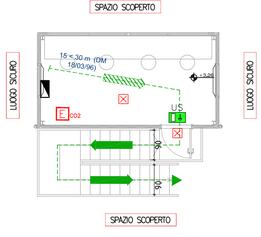
## SIMBOLI GRAFICI DI PREVENZIONE INCENDI (D.M.30,11.83)

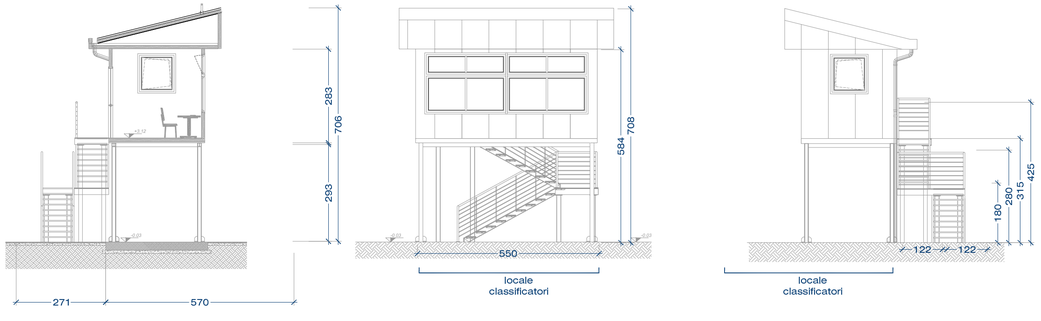- Estintore a polvere Peso: 6 kg Classe: 34A-144B-C
- Estintore a biossido di carbonio Peso 5 Kg Classe: 113B
- QUADRO ELETTRICO
- Pulsante di sgancio di emerg. energia elettrica
- Luci di sicurezza - illuminazione di emergenza
- Lampada di emergenza con uscita di sicurezza
- Impianto di allarme Avvisatore ottico-acustico autoalimentato
- Pulsante di allarme
- GAS
- FUMO
- REI 15, REI 30, REI 45, REI 60, REI 90, REI 120
- Porta resistente al fuoco REI

PERCORSI DI USCITA:
- verso l'alto
- orizzontale
- verso il basso

- servizi igienici e posto doccia per disabili
- posizione stallo DA

NOTE : Prevedere con la Direzione Lavori e il Responsabile della Sicurezza l'apposizione della segnaletica di sicurezza in maniera conforme al DPR 08/06/82 N.524.

Comune di Settimo Torinese
Regione Piemonte Città metropolitana di Torino

# INTERVENTI DI ADEGUAMENTO E RIFUNZIONALIZZAZIONE DELL' IMPIANTO SPORTIVO DEL BASEBALL DI VIA TORINO DESTINATO AI CAMPIONATI EUROPEI DI BASEBALL E SOFTBALL 2021

PROGETTO ESECUTIVO

Tav. n. **ANT 03** Oggetto **Ambiti D-E-G-H vie di fuga, protezioni attive passive piante prospetti e sezioni** Scala varie


SAT Per lo sviluppo locale
SAT s.c. a r.l. - p.zza della Libertà, 4 - 10036 Settimo T.se - Tel. 039-011 8028711


| Rev. Agg. | Data | Descrizione | Redazione | Direttore Tecnico SAT s.c. a r.l.: arch. Milena QUERCIA |
|---|---|---|---|---|
| 00 | Ottobre 2020 | Prima emissione | | Coordinamento progettuale SAT s.c. a r.l.: |
| | | | | arch. Milena QUERCIA |
| | | | | Progettisti: |


**Architetto Paolo Pettene & Partners**
ARCHITETTO PAOLO PETTENE & PARTNERS S.T.P. srl
Via Gorizia, 5 10040 PIOSSASCO (TO) ITALY | Tel +39 0119430655
www.studiopettene.it | info@studiopettene.com


Arch. PAOLO PETTENE n° 6863 — ORDINE DEGLI ARCHITETTI PIANIFICATORI PAESAGGISTI E CONSERVATORI DELLA PROVINCIA DI TORINO

SdiA Paolo Pettene & Partners

| COD: 855-20 | FN: | RC: mq | RP: mt |
|---|---|---|---|


NON E' PERMESSO CONSEGNARE A TERZI O RIPRODURRE QUESTO DOCUMENTO NE' UTILIZZARNE IL CONTENUTO O RENDERLO COMUNQUE NOTO A TERZI SENZA L'AUTORIZZAZIONE ESPLICITA DI SAT s.c. a r.l. OGNI INFRAZIONE COMPORTA IL RISARCIMENTO DEI DANNI SUBITI. E' FATTA RISERVA DI TUTTI I DIRITTI DERIVANTI DA BREVETTI.