



Rilievo planoaltimetrico - scala 1:1000




Foto 1



Foto 2



Foto 3

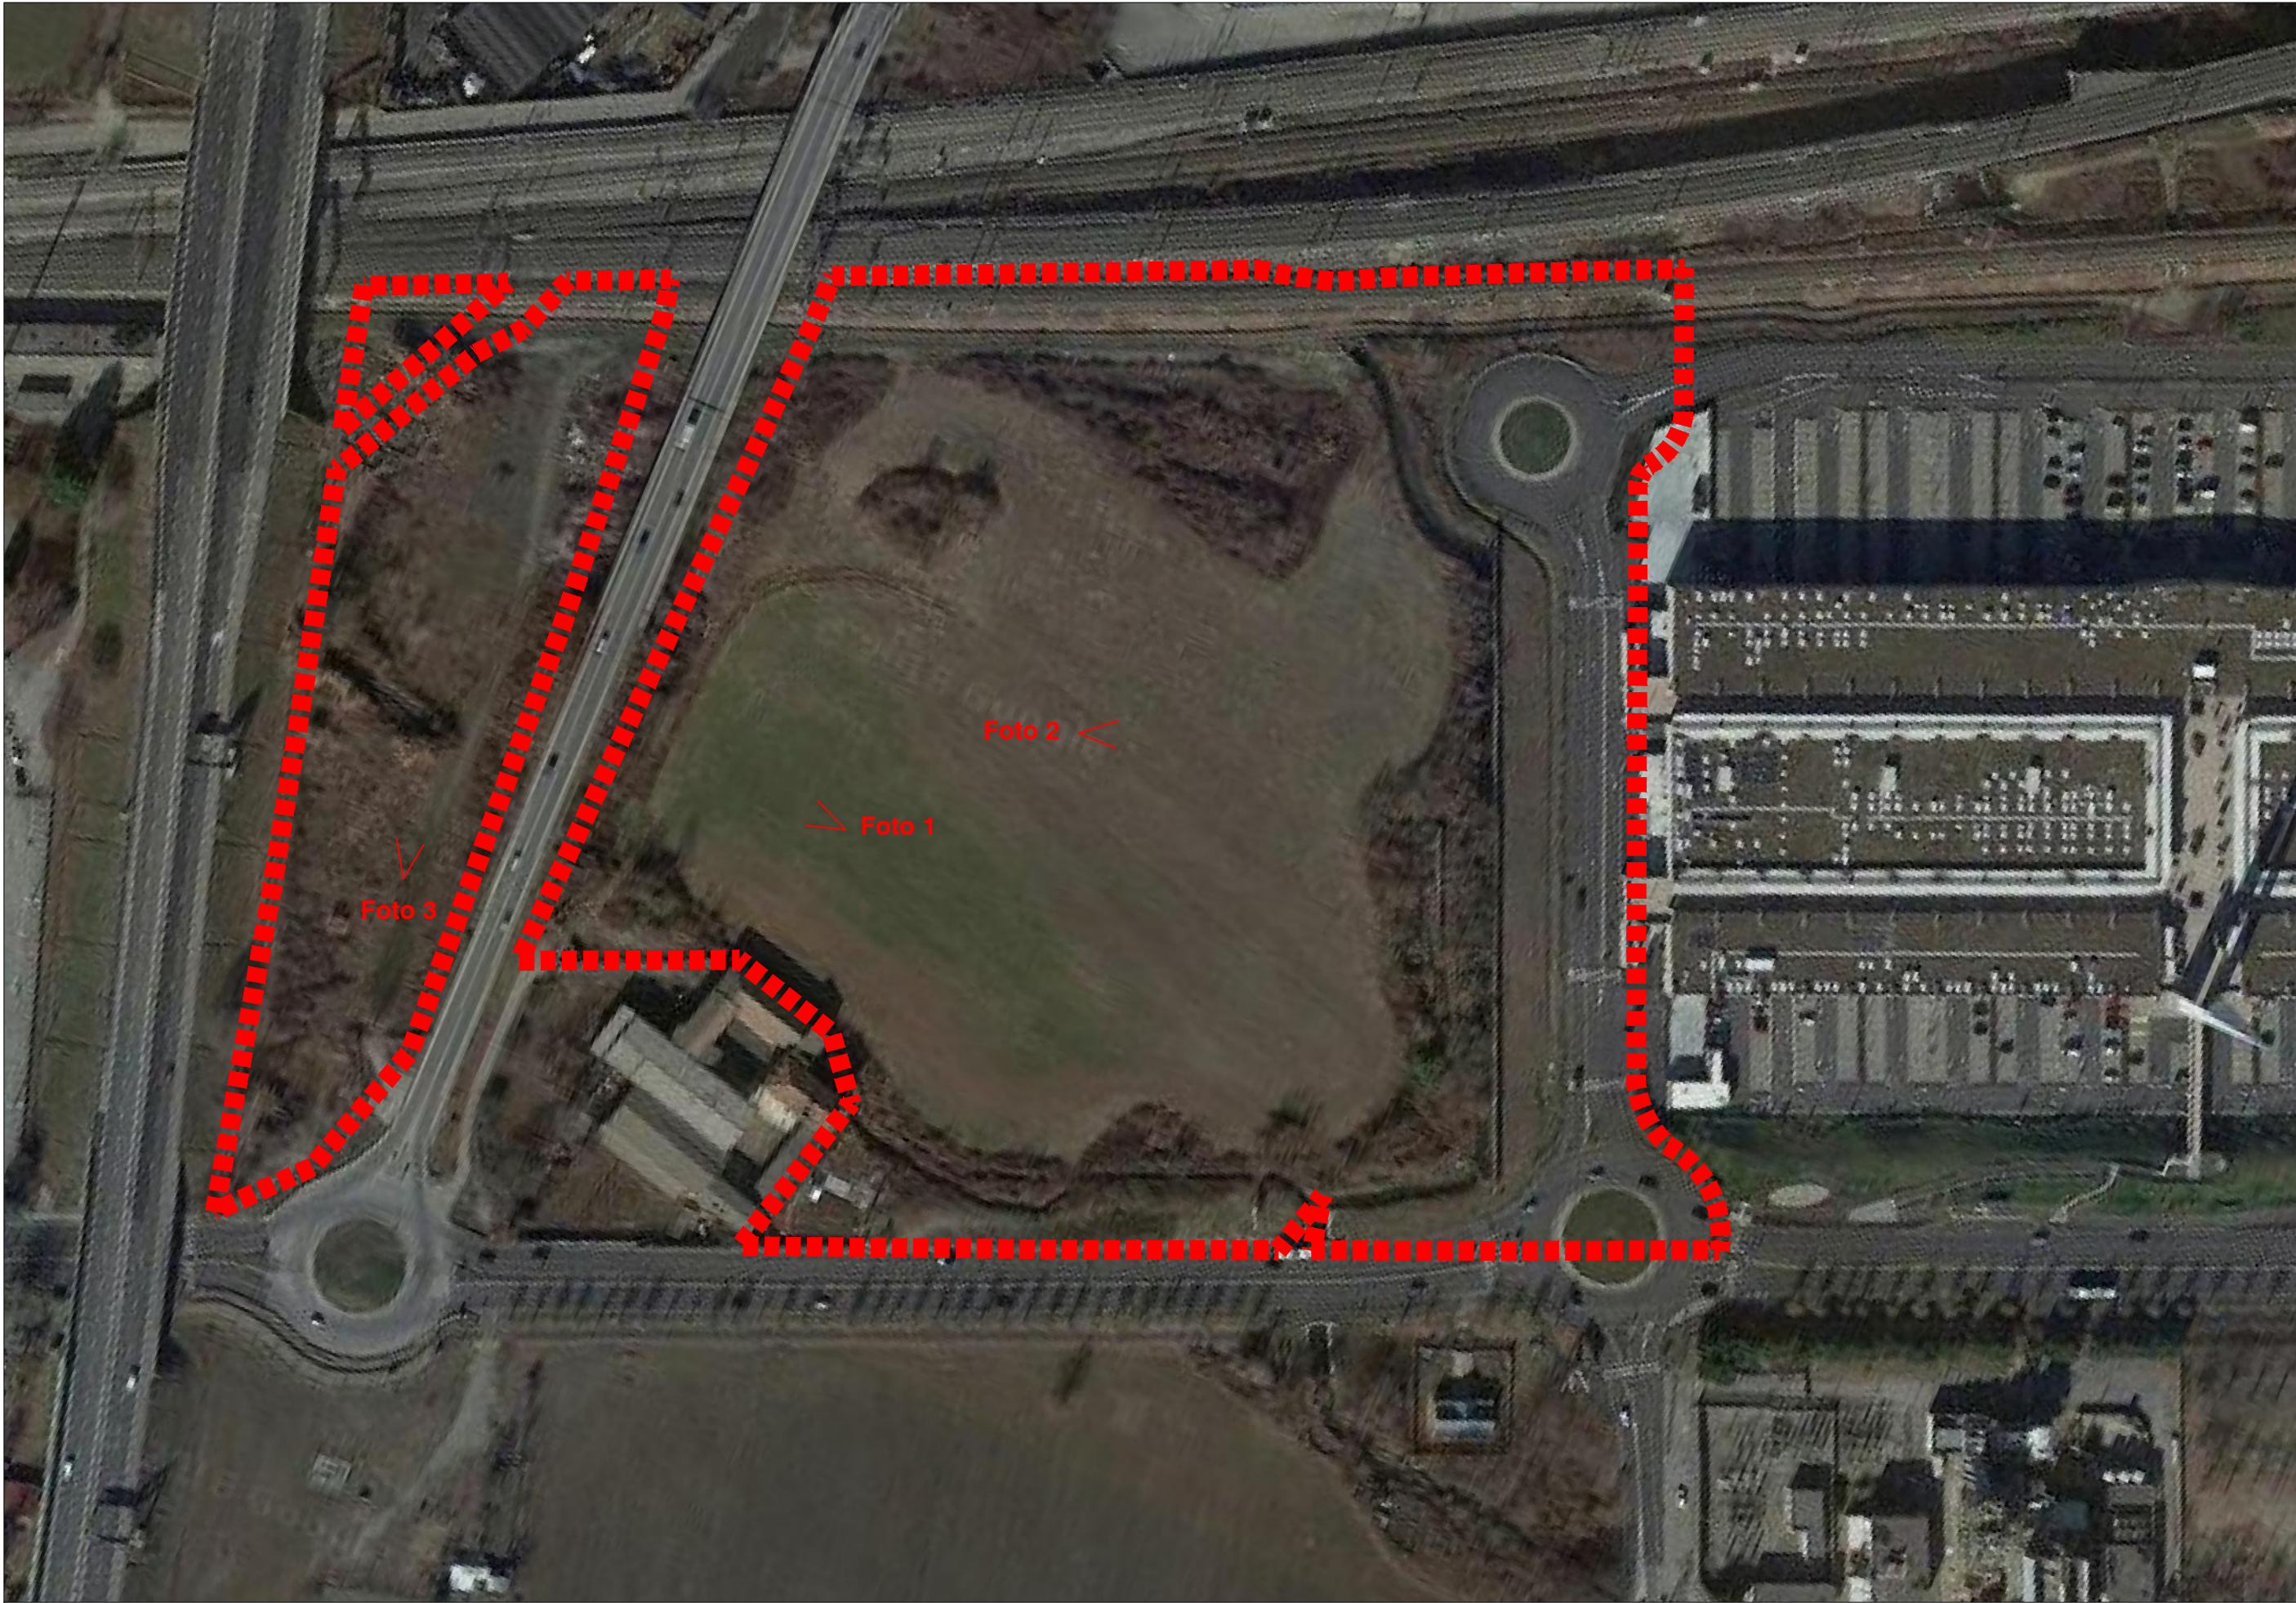

Fotografia aerea dell'area

GRUPPO STILO
TORINO FASHION VILLAGE s.r.l.
Corso Matteotti, 10 - 20121 Milano (MI)

Coordinamento generale e Project management
COGESTIL S.R.L.
Via Portico, 59/61 - 24050 Orio al Serio (BG)
T. +39 035 530143 F. +39 035 536998
E. cogestil@cogestil.it W. www.cogestil.it

Progetto Municipale
ARTECNA S.R.L.
P.zza Vittorio Veneto, 14 - 10143 Torino (TO)
T. +39 011 8172626 F. +39 011 8120183
E. posta@artecna.com W. www.artecna.com

Progetto OOOU
SERTEC ENGINEERING CONSULTING S.R.L.
Strada Provinciale 222, 31 - 10010 Loranze (TO)
T. +39 012 5561001 F. +39 012 5564014
E. info.sertec@itqadnfolio.to W. www.sertec-engineering.com

Progetto Impianti Meccanici
ACTA S.R.L.
C.so Turati 13/E - 10128 - Torino
T. +39 011 59 35 65 F. +39 011 50 21 36
E. posta@actesstudio.it

Concetto Architettonico
CLAUDIO SILVESTRIN ARCHITECTS
Via delle Erbe, 2 - 20121 Milano (MI)
T. +39 02 89283250 F. +39 02 89283279
E. c.silvestrin@claudiosilvestrin.com W. www.claudiosilvestrin.com

Progetto Architettonico, Strutturale, Prevenzione Incendi e Sicurezza
BMS PROGETTI S.R.L.
P.zza Ss Trinità, 6 - 20154 Milano (MI)
T. +39 02 29003457 - 3531 F. +39 02 29003452
E. bmsprogetti@bmsprogetti.it W. www.bmsprogetti.it

Progetto Paesaggio
C. Gagnoli e L. Dal Canto arch. del paesaggio
S. Fioravanzo agr. paesaggista
Via G. Botero - 10152 Torino (TO)
mobile: 347 9306835 T. +39 011 549034
E. lrdalcanto@gmail.com

Progetto Impianti Elettrici e Speciali
STUDIO ASSOCIATO SCANDELLA
Via A. Tosi n.7, 24020 ROVETTA (BG)
T. +39 0346 74720 F. +39 0346 74720
E. studio@studioscandella.it

Settimo Torinese					
TORINO OUTLET VILLAGE - FASE 2					
VARIANTE PIANO ESECUTIVO CONVENZIONATO Zona Normativa Mf18 (ex Mf9)					
STATO DI FATTO E DOCUMENTAZIONE FOTOGRAFICA					
REV. N°	DATA	DESCRIZIONE MODIFICHE	Eseguito: Nome:	Verificato: Nome:	Approvato: Nome:
01	05.03.2018	prima emissione			
02	02.07.2018	aggiornamento			
03	16.11.2018	aggiornamento			
04	12.12.2018	aggiornamento			
Eseguito:			Progettista:	Nome file:	Scala:
				TOV2 VarPEC tav_1.3 2018_12_12.dwg	1:1000
					Tavola N° 1.3