

Regione Piemonte

CITTA' DI SETTIMO TORINESE

progetto:

PIANO ESECUTIVO CONVENZIONATO
PER L'UTILIZZAZIONE URBANISTICO EDILIZIA
DI TERRENI IN ZONA Ha44 DEL P.R.G.C.

ubicazione:

Via Bergamo

identificativi catastali:

Foglio 21 particelle 4 - 6

il progettista:

Per. Agr. Roberto FROVATI
C.F.: FRVRR71A25L219

i committenti:

Sig. a BERTOTTO Rosalia
C.F.: BRTRSL35T47I703U

Sig. BARBARINO Tommaso
C.F.: BRBTMS52P14B221E

Sig. VILLERO Arrigo
C.F.: VLLRRG53P07L219A

PROGETTO DEL VERDE

scala disegno:	data di stampa:	aggiornamento:	tavola: D
VARIE	19/03/2019	17/05/2019	
disegnato da:	verificato da:	GP	


DIMENSIONI

professionisti associati


architetto MORINO Andrea architetto MARTINELLI Massimo geometra PAGLIERO Gianluigi geometra FAISSINGHER Andrea
via Volta 13 - SETTIMO T.S.E. via Palmieri 25 - TORINO tel. +39 011 0341954 P.IVA 04673350015

file:

L:\ARCHIVIO\1177\01\04\GRAFICI\ TAV. D - Progetto del verde.dwg

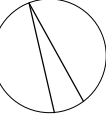


PLANIMETRIA GENERALE
Scala 1/500

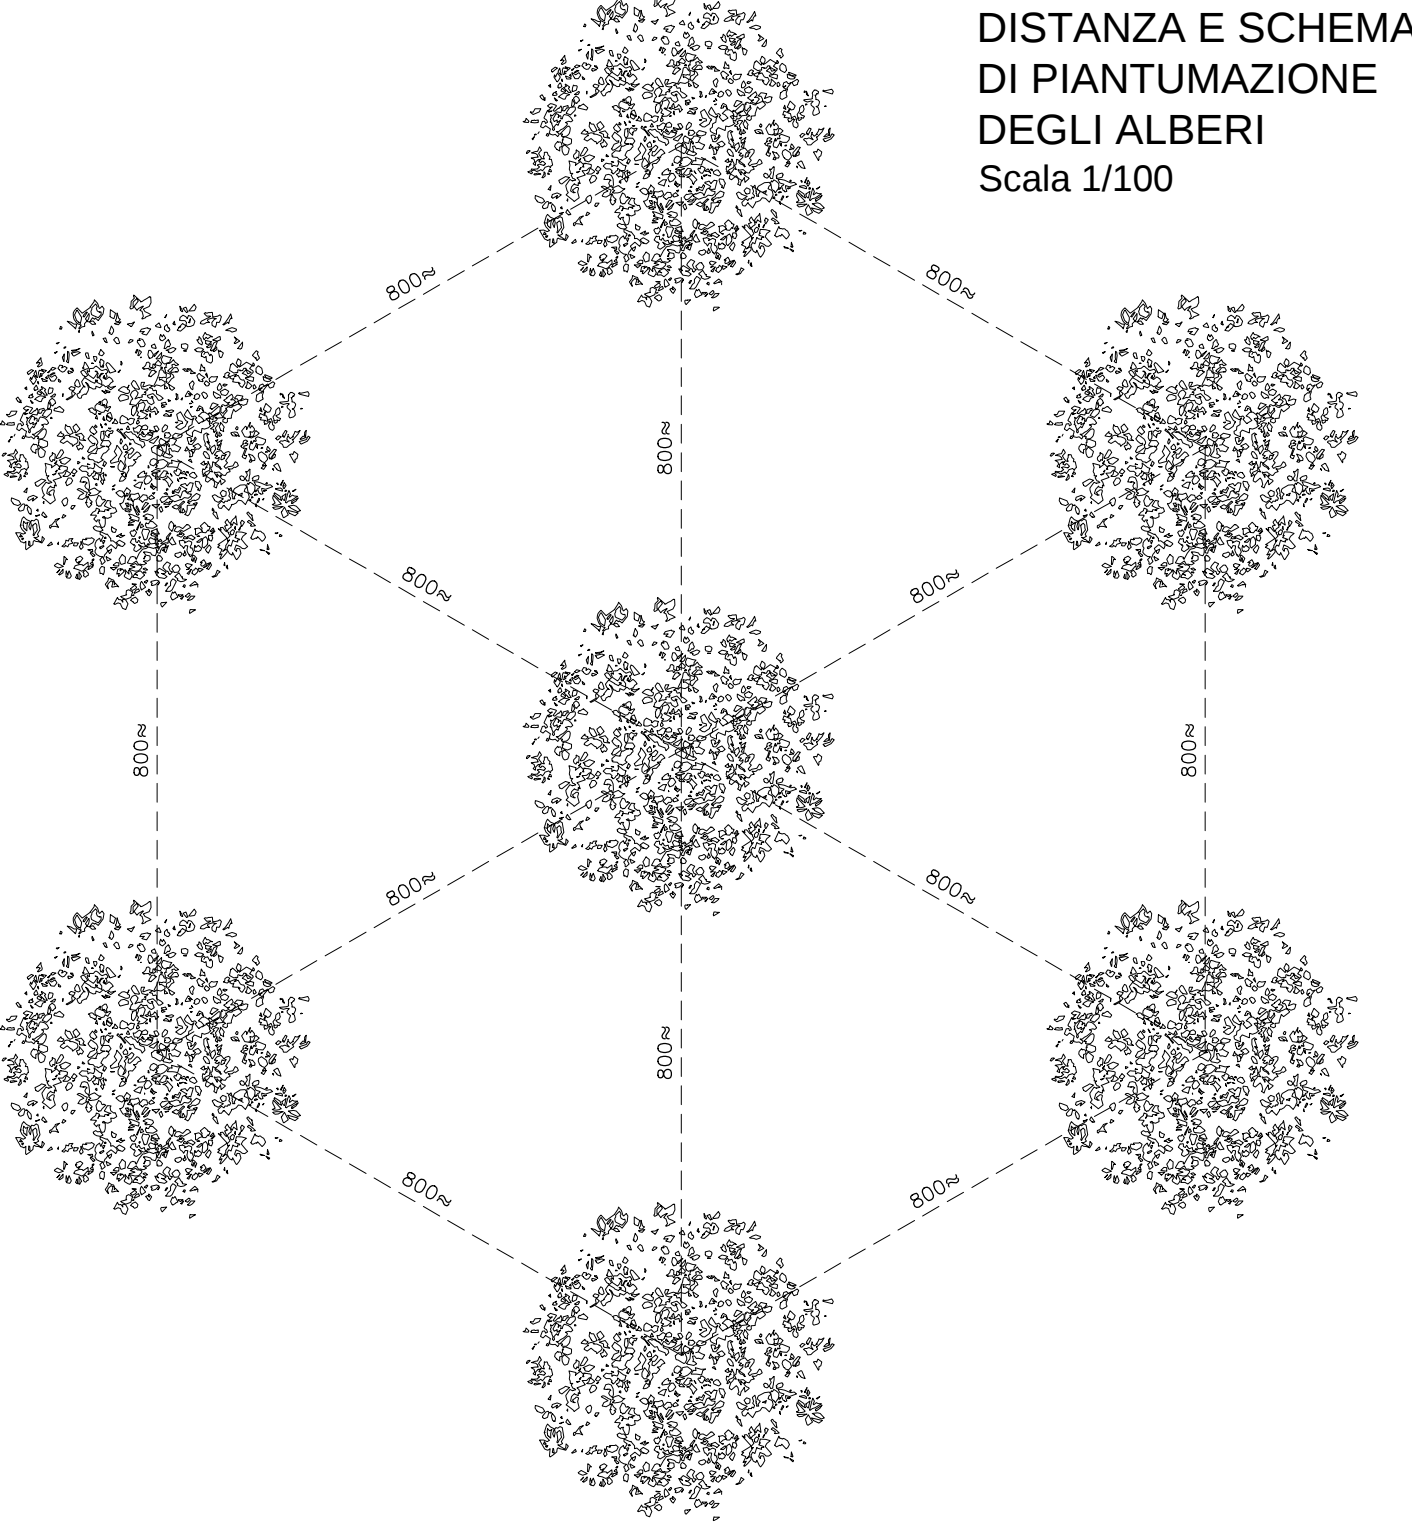

L'area da destinare a piantagione arborea di compensazione, racchiusa fra le lettere A-B-C-D-E-F-A, verrà piantumata a sesto regolare a settonce mettendo a dimora 120 piante suddivise tra Carpinus betulus, Populus alba e Acer campestre, con sottobosco di Crataegus monogyna. La superficie oggetto di impianto, al lordo delle distanze dai confini, ha un'estensione di circa 7.167,00 mq.

STACCIONATA (tratto A - B)
PARTICOLARE - Scala 1/50

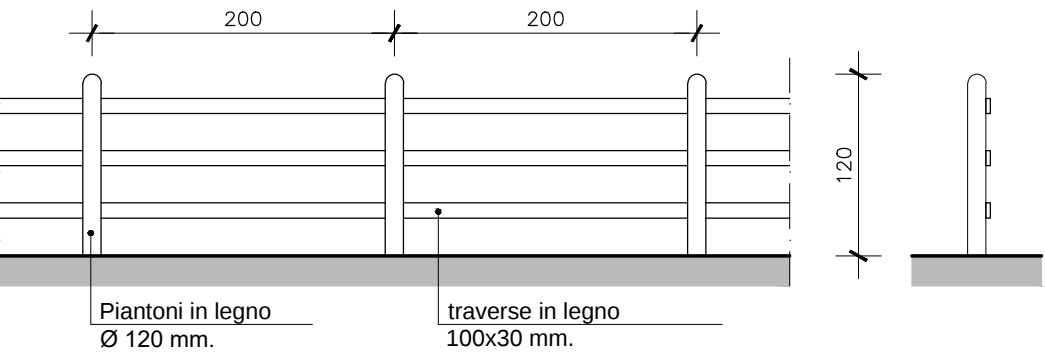

PROSPETTO PIANTAGIONE ARBOREA
Scala 1/50

