Regione Piemonte

CITTA' DI SETTIMO TORINESE

progetto: **PIANO ESECUTIVO CONVENZIONATO**
PER L'UTILIZZAZIONE URBANISTICO EDILIZIA
DI TERRENI IN ZONA Ha44 DEL P.R.G.C.

ubicazione: Via Bergamo

identificativi catastali: Foglio 21 particelle 4 - 6

i progettisti:

Geom. PAGLIERO Gianluigi
C.F. PGLGLG52A16I024D

Arch. MARTINELLI Massimo
C.F. MRTMSM71R11A859B

i committenti:

Sig.a BERTOTTO Rosalia
C.F.: BRTRSL35T47I703U

Sig. BARBARINO Tommaso
C.F.: BRBTMS52P14B221E

Sig. VILLERO Arrigo
C.F.: VLLRRG53P07L219A

OPERE DI URBANIZZAZIONE
ILLUMINAZIONE E SMALTIMENTO ACQUE METEORICHE

scala disegno:	data di stampa:	aggiornamento:	tavola:
VARIE	19/03/2019	08/07/2019	4
disegnato da: AF	verificato da: GP		

DIMENSIONI professionisti associati
architetto MORINO Andrea architetto MARTINELLI Massimo geometra PAGLIERO Gianluigi geometra FAISSINGHER Andrea
via Volta 13 - SETTIMO T.SE via Palmieri 25 - TORINO tel +39 011 0341954 P.IVA 04673350015
www.dimensioni.to.it

file: L:ARCHIVIO/1177/01/04/GRAFICI/ TAV. 4 - Urbanizzazioni.dwg

LEGENDA:

URBANIZZAZIONI ESISTENTI

- PALO ENEL
- FOGNATURA NERA

URBANIZZAZIONI IN PROGETTO

- CASSETTA DI DERIVAZIONE DELL'ENERGIA ELETTRICA
- PALO DI ILLUMINAZIONE
- POZZETTO DI DERIVAZIONE DELL'ENERGIA ELETTRICA
- POZZETTO DI ISPEZIONE
- CAVIDOTTO DI DERIVAZIONE DELL'ENERGIA ELETTRICA
- CADITOIA DI RACCOLTA ACQUE BIANCHE
- POZZO DI ISPEZIONE
- RETE DI SMALTIMENTO ACQUE BIANCHE

DESTINAZIONE DELLE AREE

- AREA PER OO.UU. Iª
- AREA A STANDARD

PLANIMETRIA GENERALE
Scala 1/200

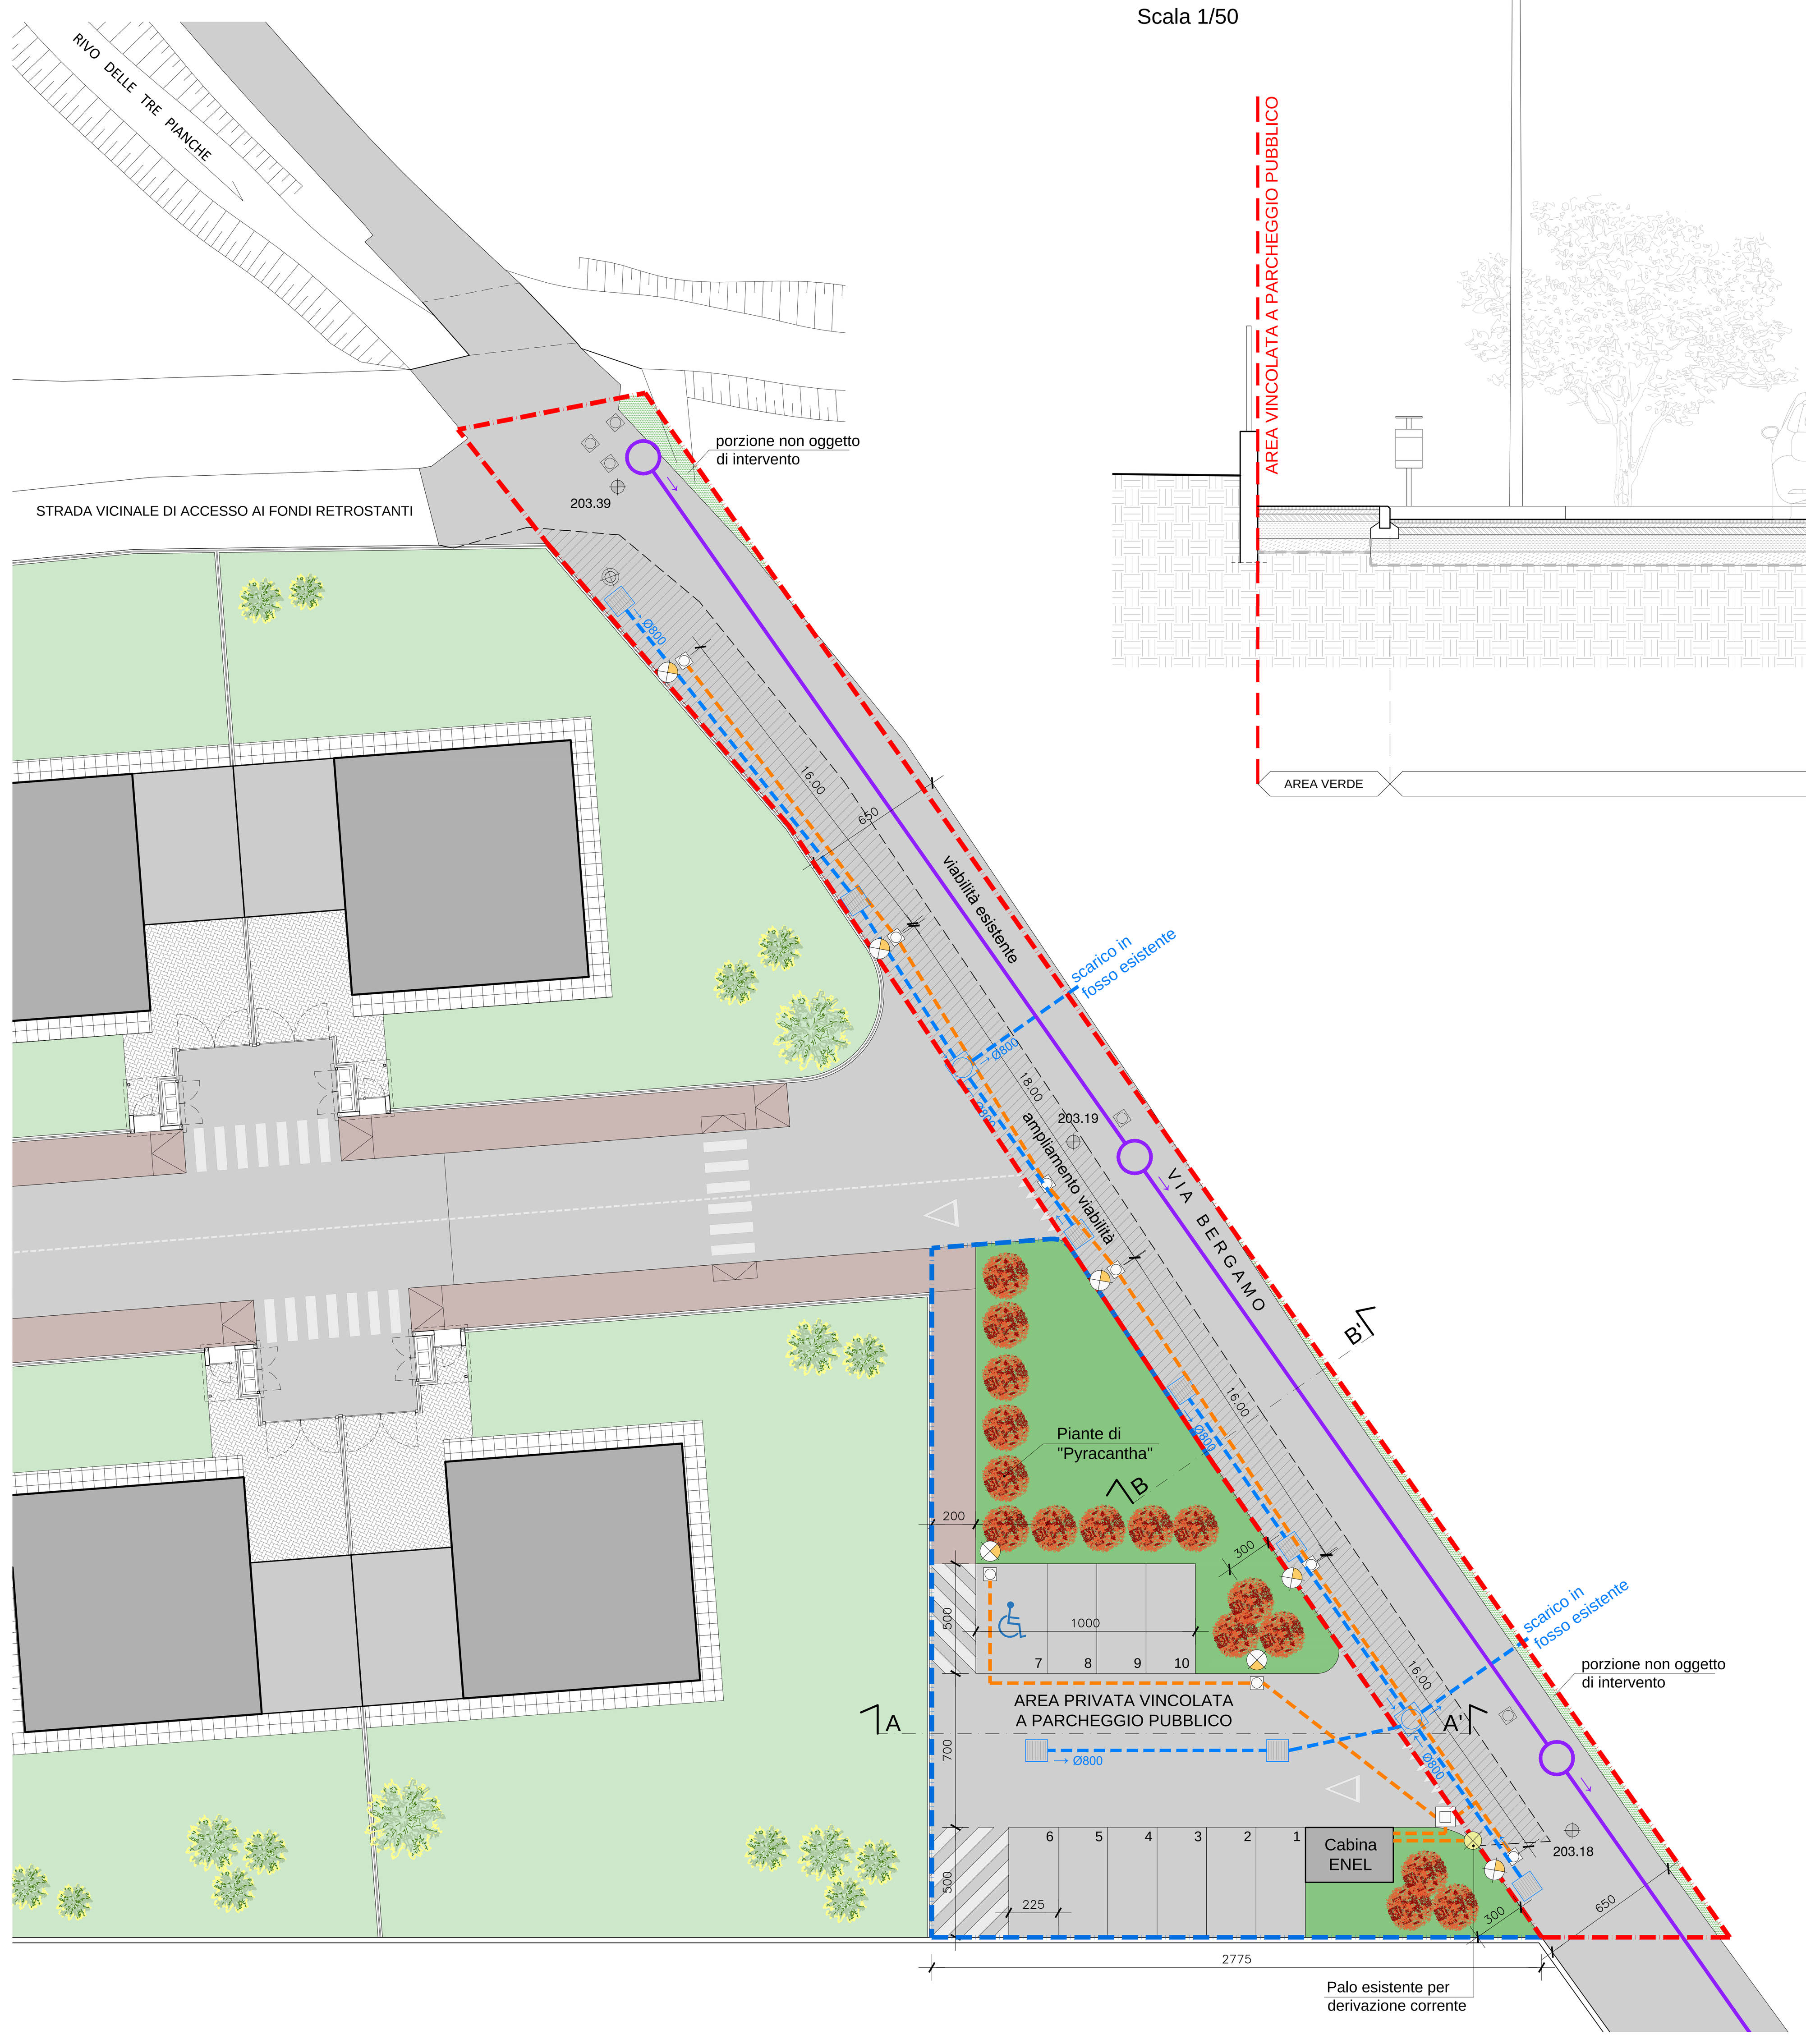

SEZIONE A - A'
Scala 1/50

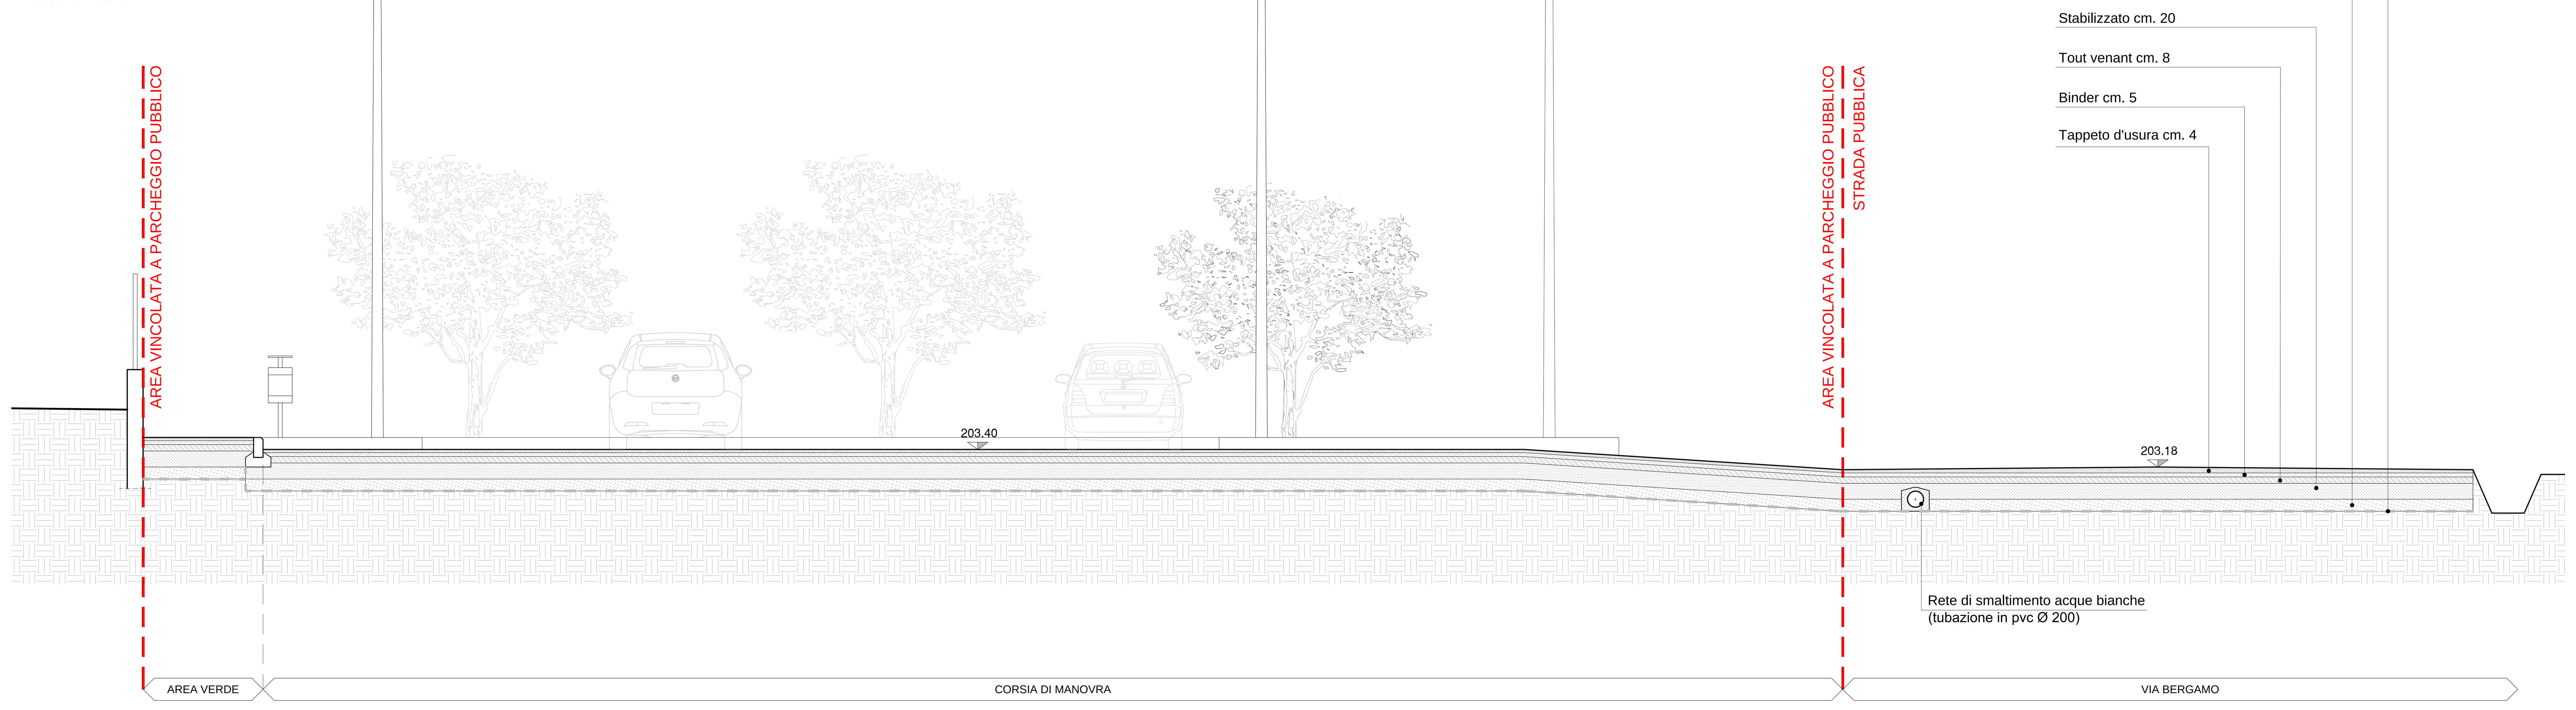

SEZIONE B - B'
Scala 1/50

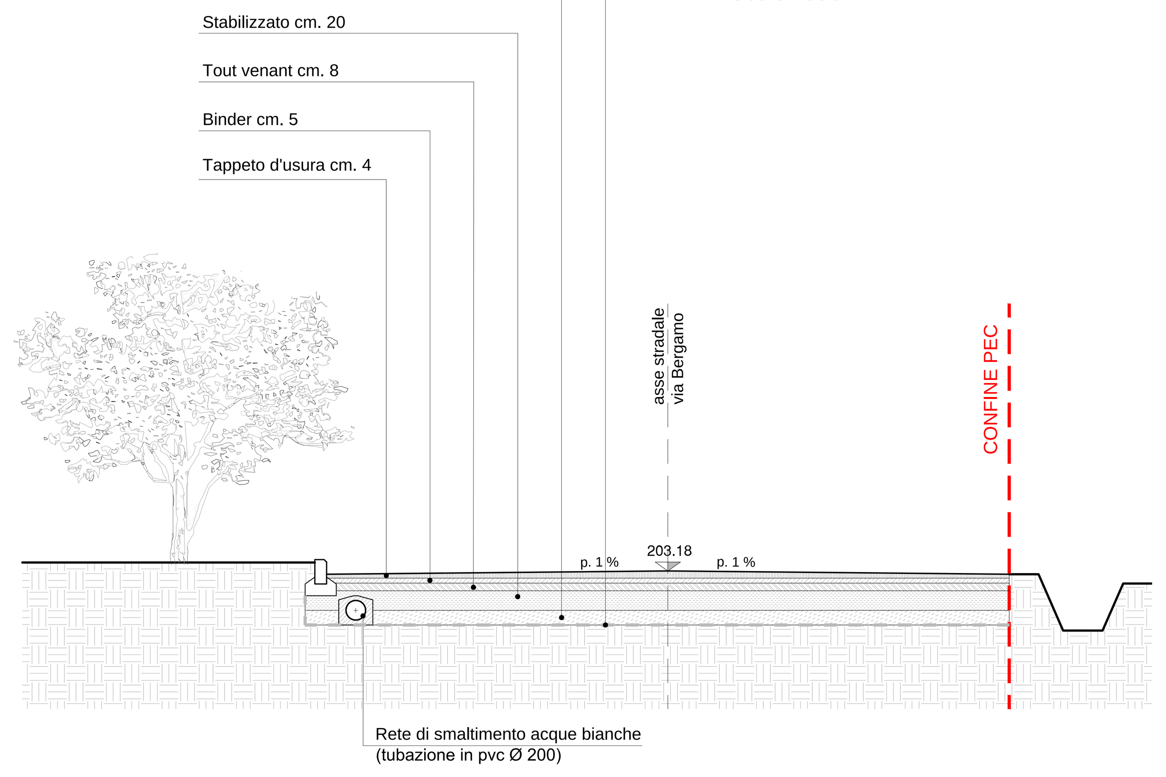

PARTICOLARI COSTRUTTIVI

CADITOIA ACQUE BIANCHE
Scala 1/20

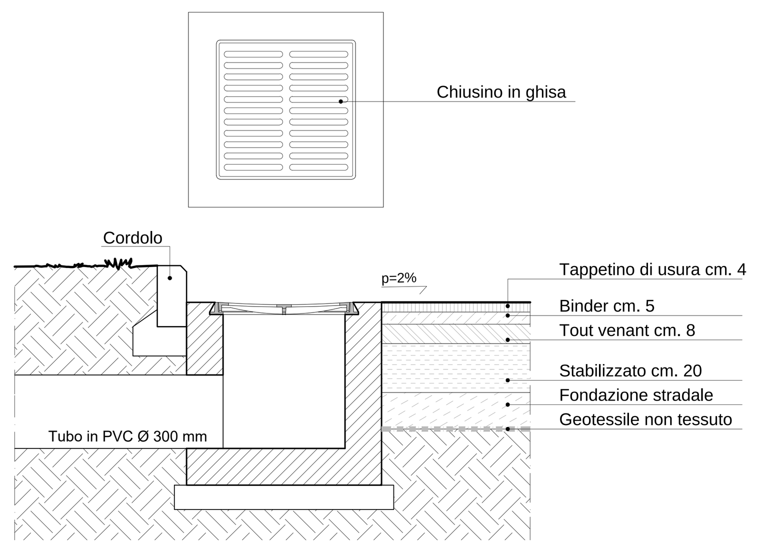

CONDOTTA FOGNATURA BIANCA E CAVIDOTTO
Scala 1/20

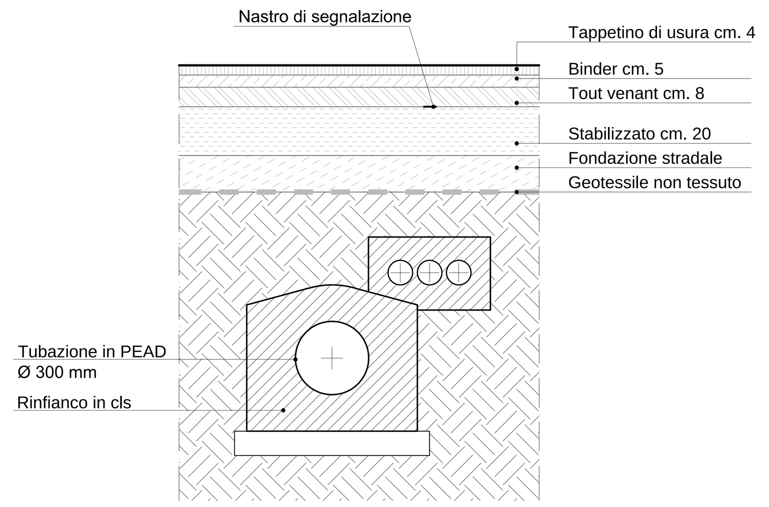

POZZETTO DI ISPEZIONE FOGNATURA BIANCA
Scala 1/20

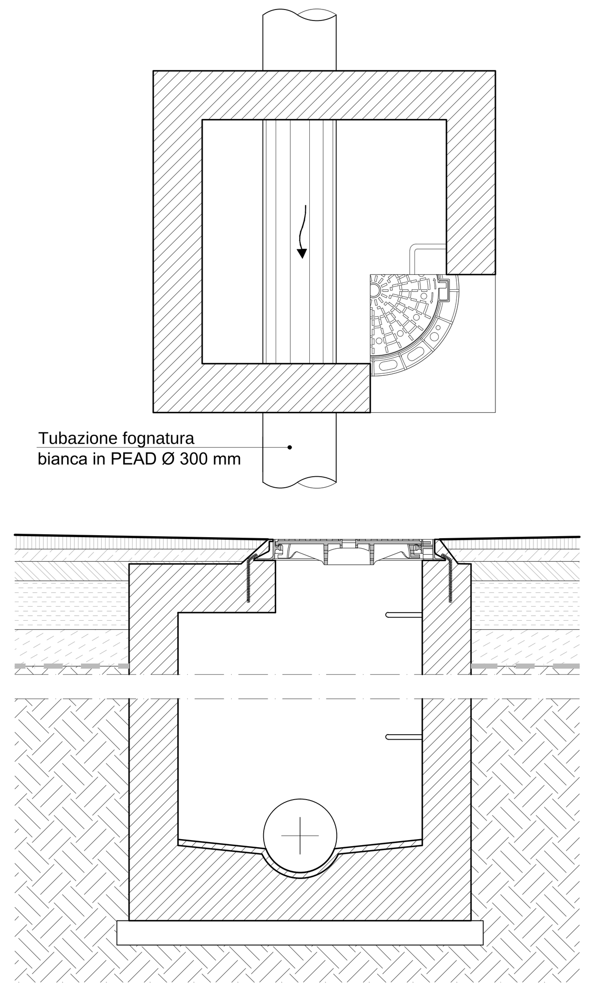

CHIUSINO IN GHISA SFEROIDALE
Scala 1/10

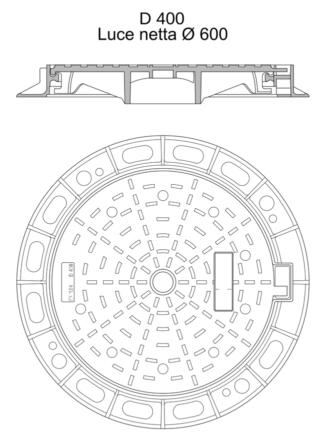

BASAMENTO PALO ILLUMINAZIONE
Scala 1/20

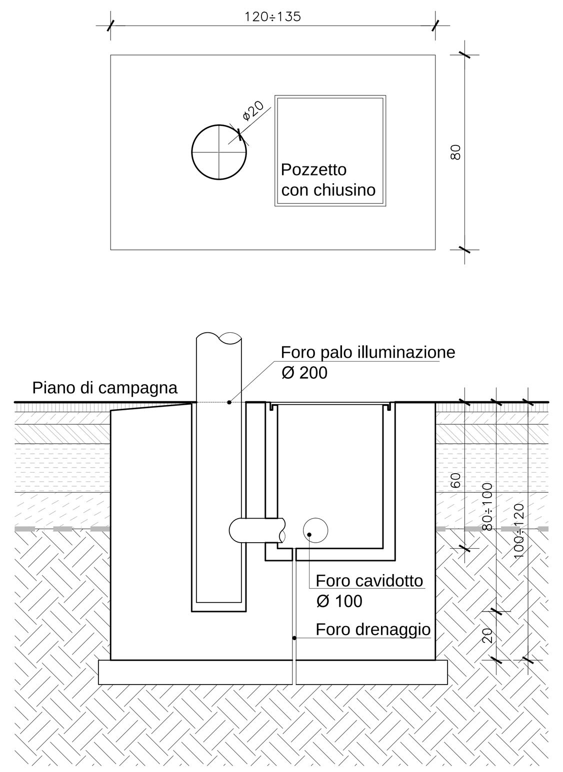

PALO ILLUMINAZIONE
Scala 1/50

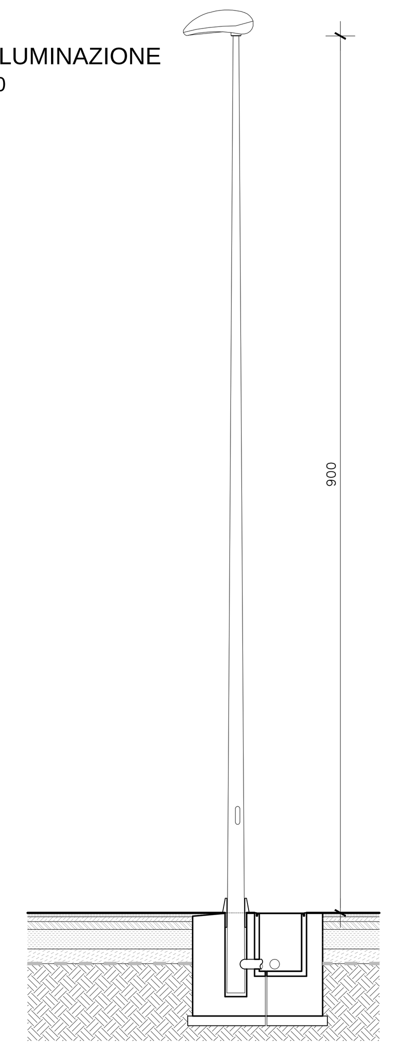

CABINA ENEL

PIANTA
Scala 1/50

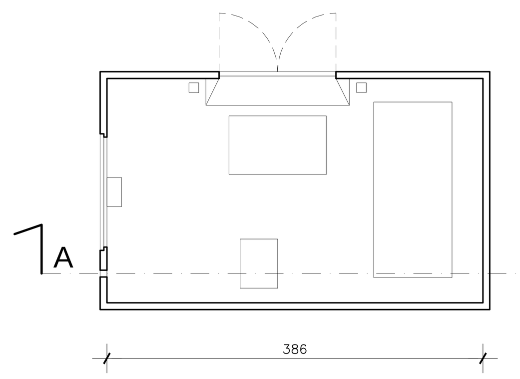
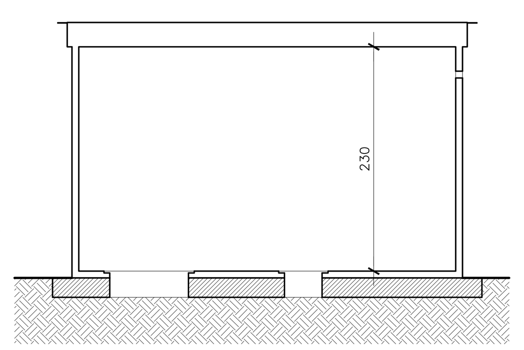
SEZIONE A - A'
Scala 1/50