



progetto: **PIANO ESECUTIVO CONVENZIONATO PER L'UTILIZZAZIONE URBANISTICO EDILIZIA DI TERRENI IN ZONA Ha44 DEL P.R.G.C.**

ubicazione: Via Bergamo

identificativi catastrali: Foglio 21 particelle 4 - 6

i progettisti:
Geom. PAGLIERO Gianluigi
C.F. PGLGLG52A161024D
Arch. MARTINELLI Massimo
C.F. MRTMSM71R11A8598

i committenti:
Sig.a BERTOTTO Rosalia
C.F.: BRTRSL35T471703U
Sig. BARBARINO Tommaso
C.F.: BRBTMS52P14B221E
Sig. VILLERO Arrigo
C.F.: VLLRRG53P07L219A

OPERE IDRAULICHE
SISTEMAZIONE SPONDA RIVO DELLE TRE PIANCHE

scala disegno: VARIE	data di stampa: 19/03/2019	aggiornamento: 17/05/2019	tavola: 6
disegnato da: AF	verificato da: GP		

DIMENSIONI professionisti associati
architetto MORINO Andrea architetto MARTINELLI Massimo geometra PAGLIERO Gianluigi geometra FASSINGHER Andrea
via Volta 13 - SETTIMO T.S.E. via Palmieri 25 - TORINO tel +39 011 0341954 P.IVA 04673350015
www.dimensioni.it

file: LARCHIVIO\1777\01\04\GRAFICI\TAV. 6 - Sistemazione argine rio.dwg

PONTE SUL RIVO TRE PIANCHE
DOCUMENTAZIONE FOTOGRAFICA




RIPRESA 1



RIPRESA 2



SEZIONE A - A'
(sezione tipo lungo il tratto oggetto di arginatura)
Scala 1/50

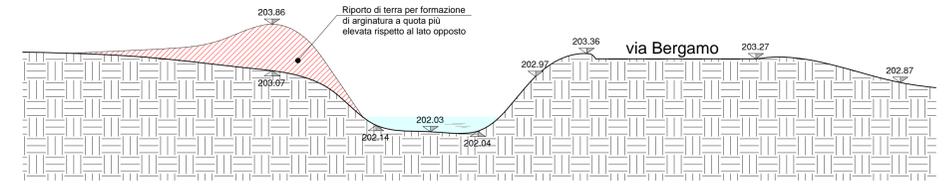

LEGENDA:

- Sponda oggetto di arginatura a protezione dell'abitazione a monte del ponte di via Bergamo
- ▨ Riporto di terreno (in parte proveniente dall'intervento di pulizia e riprofilatura dell'alveo) per la formazione del nuovo argine