




SEZIONE C-C
in scala 1:50

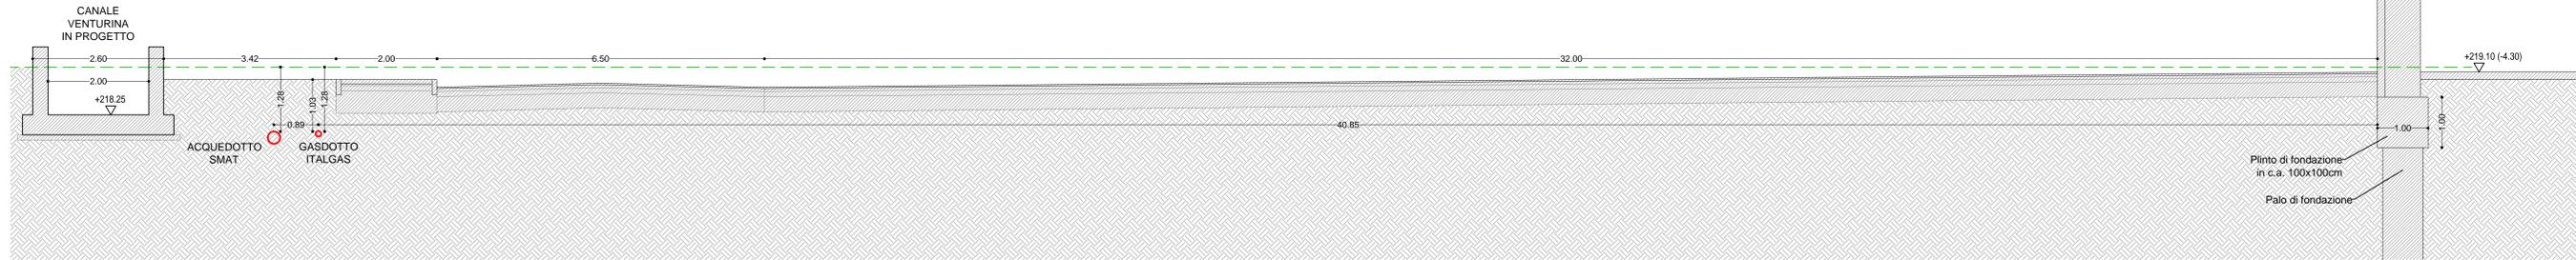


SEZIONE B-B
in scala 1:50

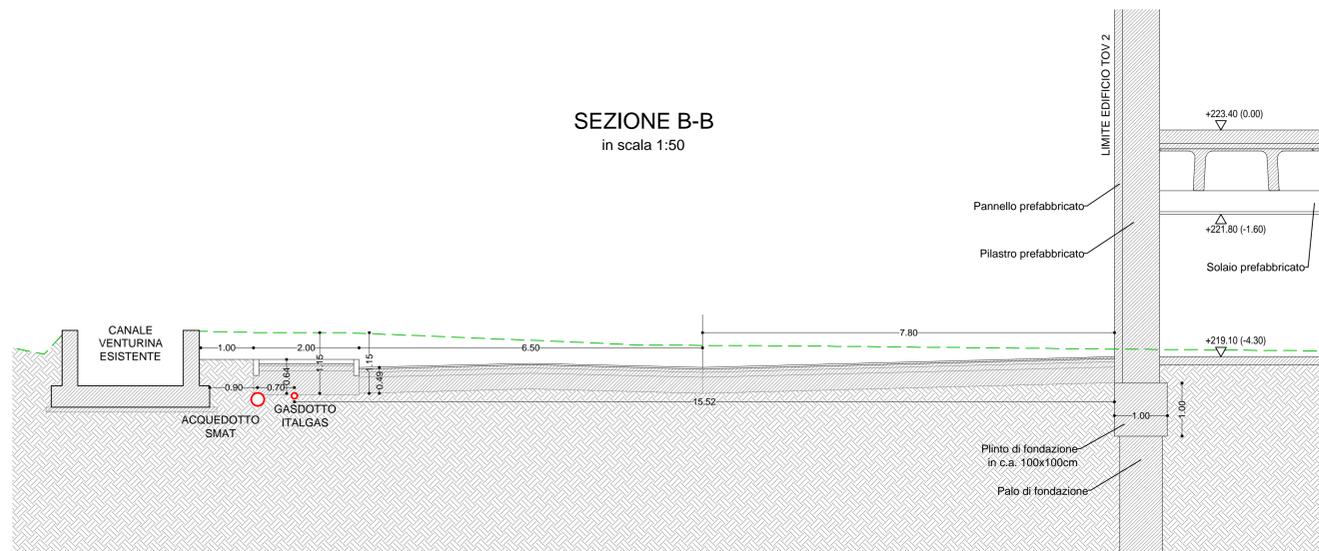

SEZIONE D-D
in scala 1:50

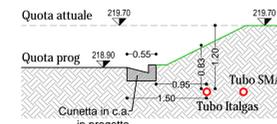

SEZIONE A-A
in scala 1:50

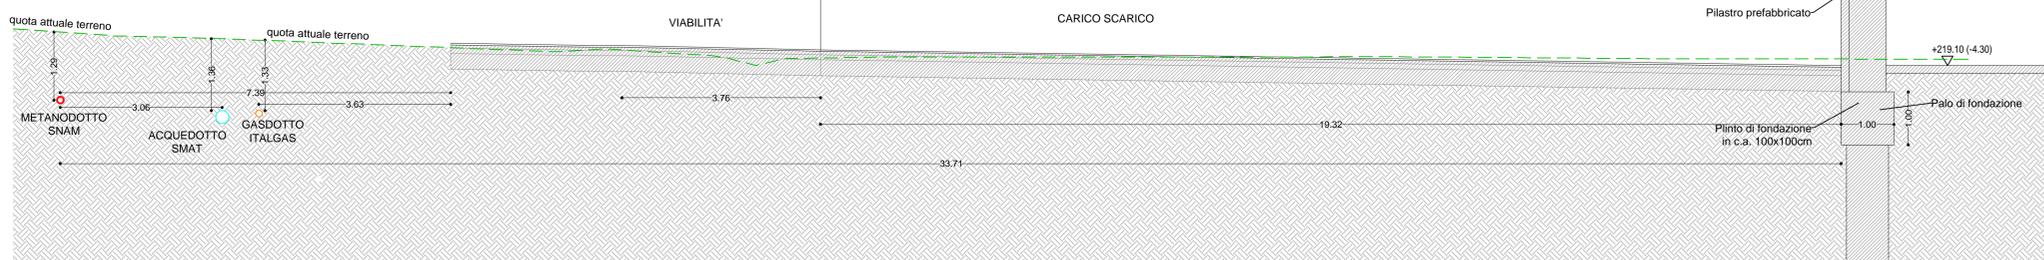

SEZIONE DI PROGETTO COLLINA
in scala 1:100



GRUPPO STILO
TORINO FASHION VILLAGE s.r.l.
Corso Matteotti, 16 - 20121 Milano (MI)

<p>Coordinamento generale e Project management COGESTIL S.R.L. Via Porcò, 59/61 - 20050 Orio al Serio (BG) T. +39 035 530143 F. +39 035 536998 E. cgestil@cogestil.it W. www.cogestil.it</p>	<p>Concetto Architettonico CLAUDIO SILVESTRIN ARCHITECTS Via delle Erbe, 2 - 20121 Milano (MI) T. +39 02 8928250 F. +39 02 8928279 E. c.silvestrin@claudiofashion.com W. www.cludiofashion.com</p>
<p>Progetto Municipale ARTECNA S.R.L. P.zza Veneto Veneto, 14 - 10123 Torino (TO) T. +39 011 817285 F. +39 011 8120193 E. posta@artecna.com W. www.artecna.com</p>	<p>Progetto Architettonico, Strutturale, Prevenzione Incendi e Sicurezza BMS PROGETTI S.R.L. P.zza Sa Tresa, 6 - 20154 Milano (MI) T. +39 02 2803457 - 3011 F. +39 02 28033452 E. bmsprogetti@bmsprogetti.it W. www.bmsprogetti.it</p>
<p>Progetto OOUU SERTEC ENGINEERING CONSULTING S.R.L. C.so Trossello 138E - 10128 - Torino T. +39 011 59 35 85 F. +39 011 50 21 36 E. poste@sertec.it</p>	<p>Progetto Paesaggio Laura Dal Canto con Luisa Perona e Cristina Gragnoliati Via R. Montecuccoli, 8 - 10121 Torino (TO) T. +39 011 744880 F. +39 011 744880 E. lincanto@gmail.com</p>
<p>Progetto Impianti Meccanici ACTA S.R.L. C.so Trossello 138E - 10128 - Torino T. +39 011 59 35 85 F. +39 011 50 21 36 E. poste@sertec.it</p>	<p>Progetto Impianti Elettrici e Speciali STUDIO ASSOCIATO SCANDELLA Via A. Toscani, 24650 ROVETTA (BG) T. +39 0346 74720 F. +39 0346 74720 E. studio@studiofashion.com</p>

Settimo Torinese
TORINO OUTLET VILLAGE - FASE 2
VARIANTE PIANO ESECUTIVO CONVENZIONATO Zona Normativa Mf18 (ex Mf9)

Sezioni Sottoservizi

REV. N°	DATA	DESCRIZIONE MODIFICHE	Eseguito:	Verificato:	Approvato:
01	08/03/2018	variante PEC	I.B.	D.G.	D.G.
02	27/04/2018	integrazione variante PEC	I.B.	D.G.	D.G.
03	02/07/2018	integrazione variante PEC	I.B.	D.G.	D.G.
04	16/11/2018	integrazione variante PEC	I.B.	D.G.	D.G.
05	12/12/2018	integrazione variante PEC	I.B.	D.G.	D.G.

Eseguito:	Progettista:	Nome file:	Scala:	Tavola N°:
I.B.	Ing. Domenico GABRIELE	Tav. 3_10_Sezioni_Sottoservizi.dwg	1:50 1:100	3.10