Comune di Settimo Torinese
Regione Piemonte Città metropolitana di Torino

Italiadomani
PIANO NAZIONALE DI RIPRESA E RESILIENZA

Piano Nazionale di Ripresa e Resilienza (PNRR)
Fondo complementare L.101/2021
Programma "Sicuro, verde e sociale: riqualificazione dell'edilizia residenziale pubblica"

REALIZZAZIONE DI DIECI NUOVI ALLOGGI DI EDILIZIA RESIDENZIALE PUBBLICA IN VIA COTTOLENGO N.2 A SETTIMO T.SE

PROGETTO DEFINITIVO - ESECUTIVO

Tav. n.	Oggetto	Scala
ARe01	INQUADRAMENTO TERRITORIALE	VARIE

SAT
Per lo sviluppo locale
SAT s.c. a r.l. - p.zza della Libertà, 4 - 10036 Settimo T.se - Tel. 039-011 8028711

Rev. Agg.	Data	Descrizione	Redazione	Direttore Tecnico SAT s.c. a r.l.: arch. Milena QUERCIA
00	giugno 2022	prima redazione		Coordinamento progettuale SAT s.c. a r.l.: arch. Milena QUERCIA, ing. Barbara DI NINNI
01	sett. 2022	seconda redazione		

ad studio
Progettista: arch. Angelo DELLI GATTI
Via Torino, 47 -10036 SETTIMO T.se (TO)
Tel. : 011/8211318
e-mail: a.delligatti@adstudio.to.it
www.adstudio.to.it

COD:928-22	FN: DADO.ESE.20220926.dwg	RC: mq/bd	RP: ac

NON E' PERMESSO CONSEGNARE A TERZI O RIPRODURRE QUESTO DOCUMENTO NE' UTILIZZARNE IL CONTENUTO O RENDERLO COMUNQUE NOTO A TERZI SENZA L'AUTORIZZAZIONE ESPLICITA DI SAT s.c. a r.l. OGNI INFRAZIONE COMPORTA IL RISARCIMENTO DEI DANNI SUBITI. E' FATTA RISERVA DI TUTTI I DIRITTI DERIVANTI DA BREVETTI.

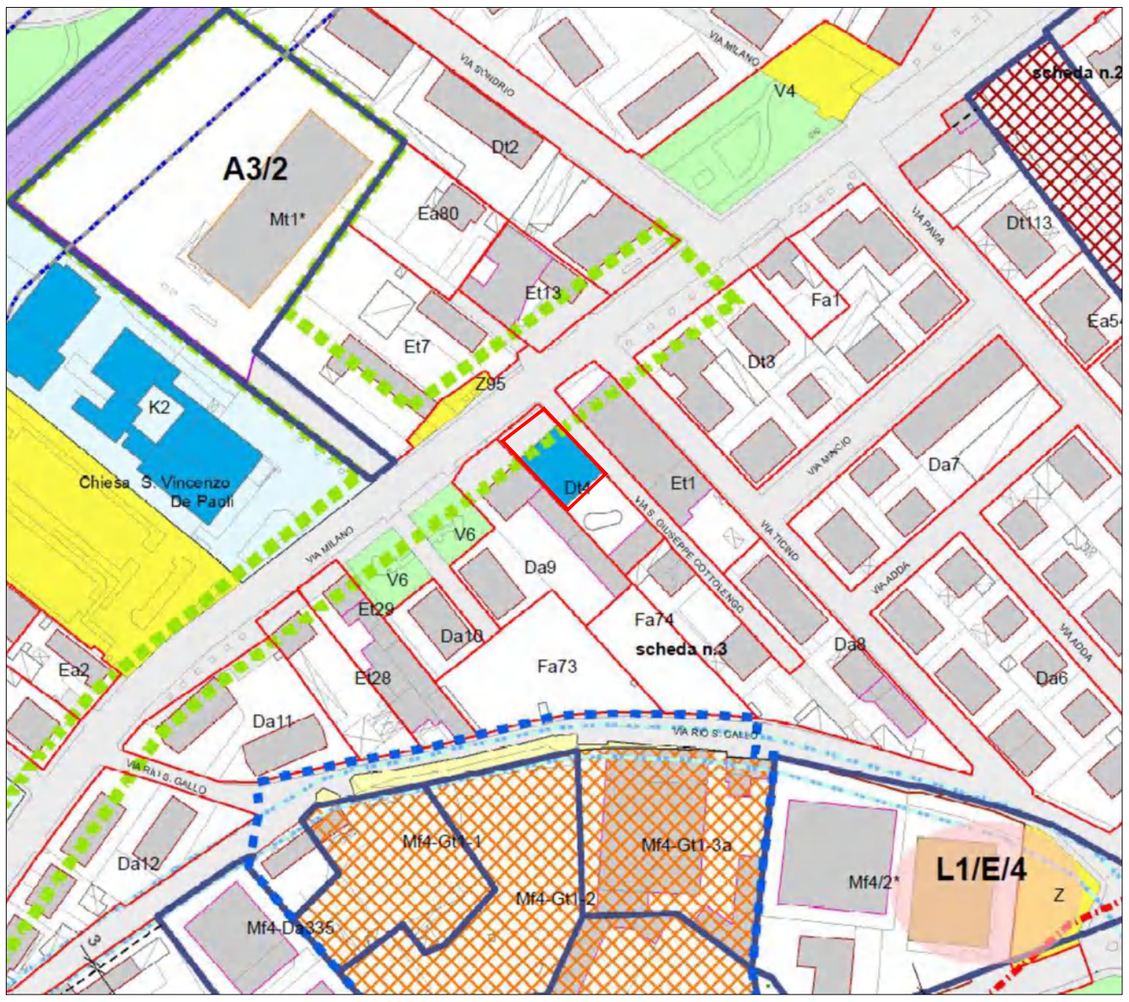

ESTRATTO DA P.R.G, AREA NORMATIVA Dt4
SCALA 1:2000

ESTRATTO DI MAPPA, FOGLIO 27, P607, P608 PARTE
SCALA 1:1500

ESTRATTO DI SINTESI GEOLOGICA - SOTTOCLASSE II1
SCALA 1:1000

VISTA AEREA