



PLANIMETRIE FRAZIONAMENTO

scala 1:500

MAPPA ORIGINALE

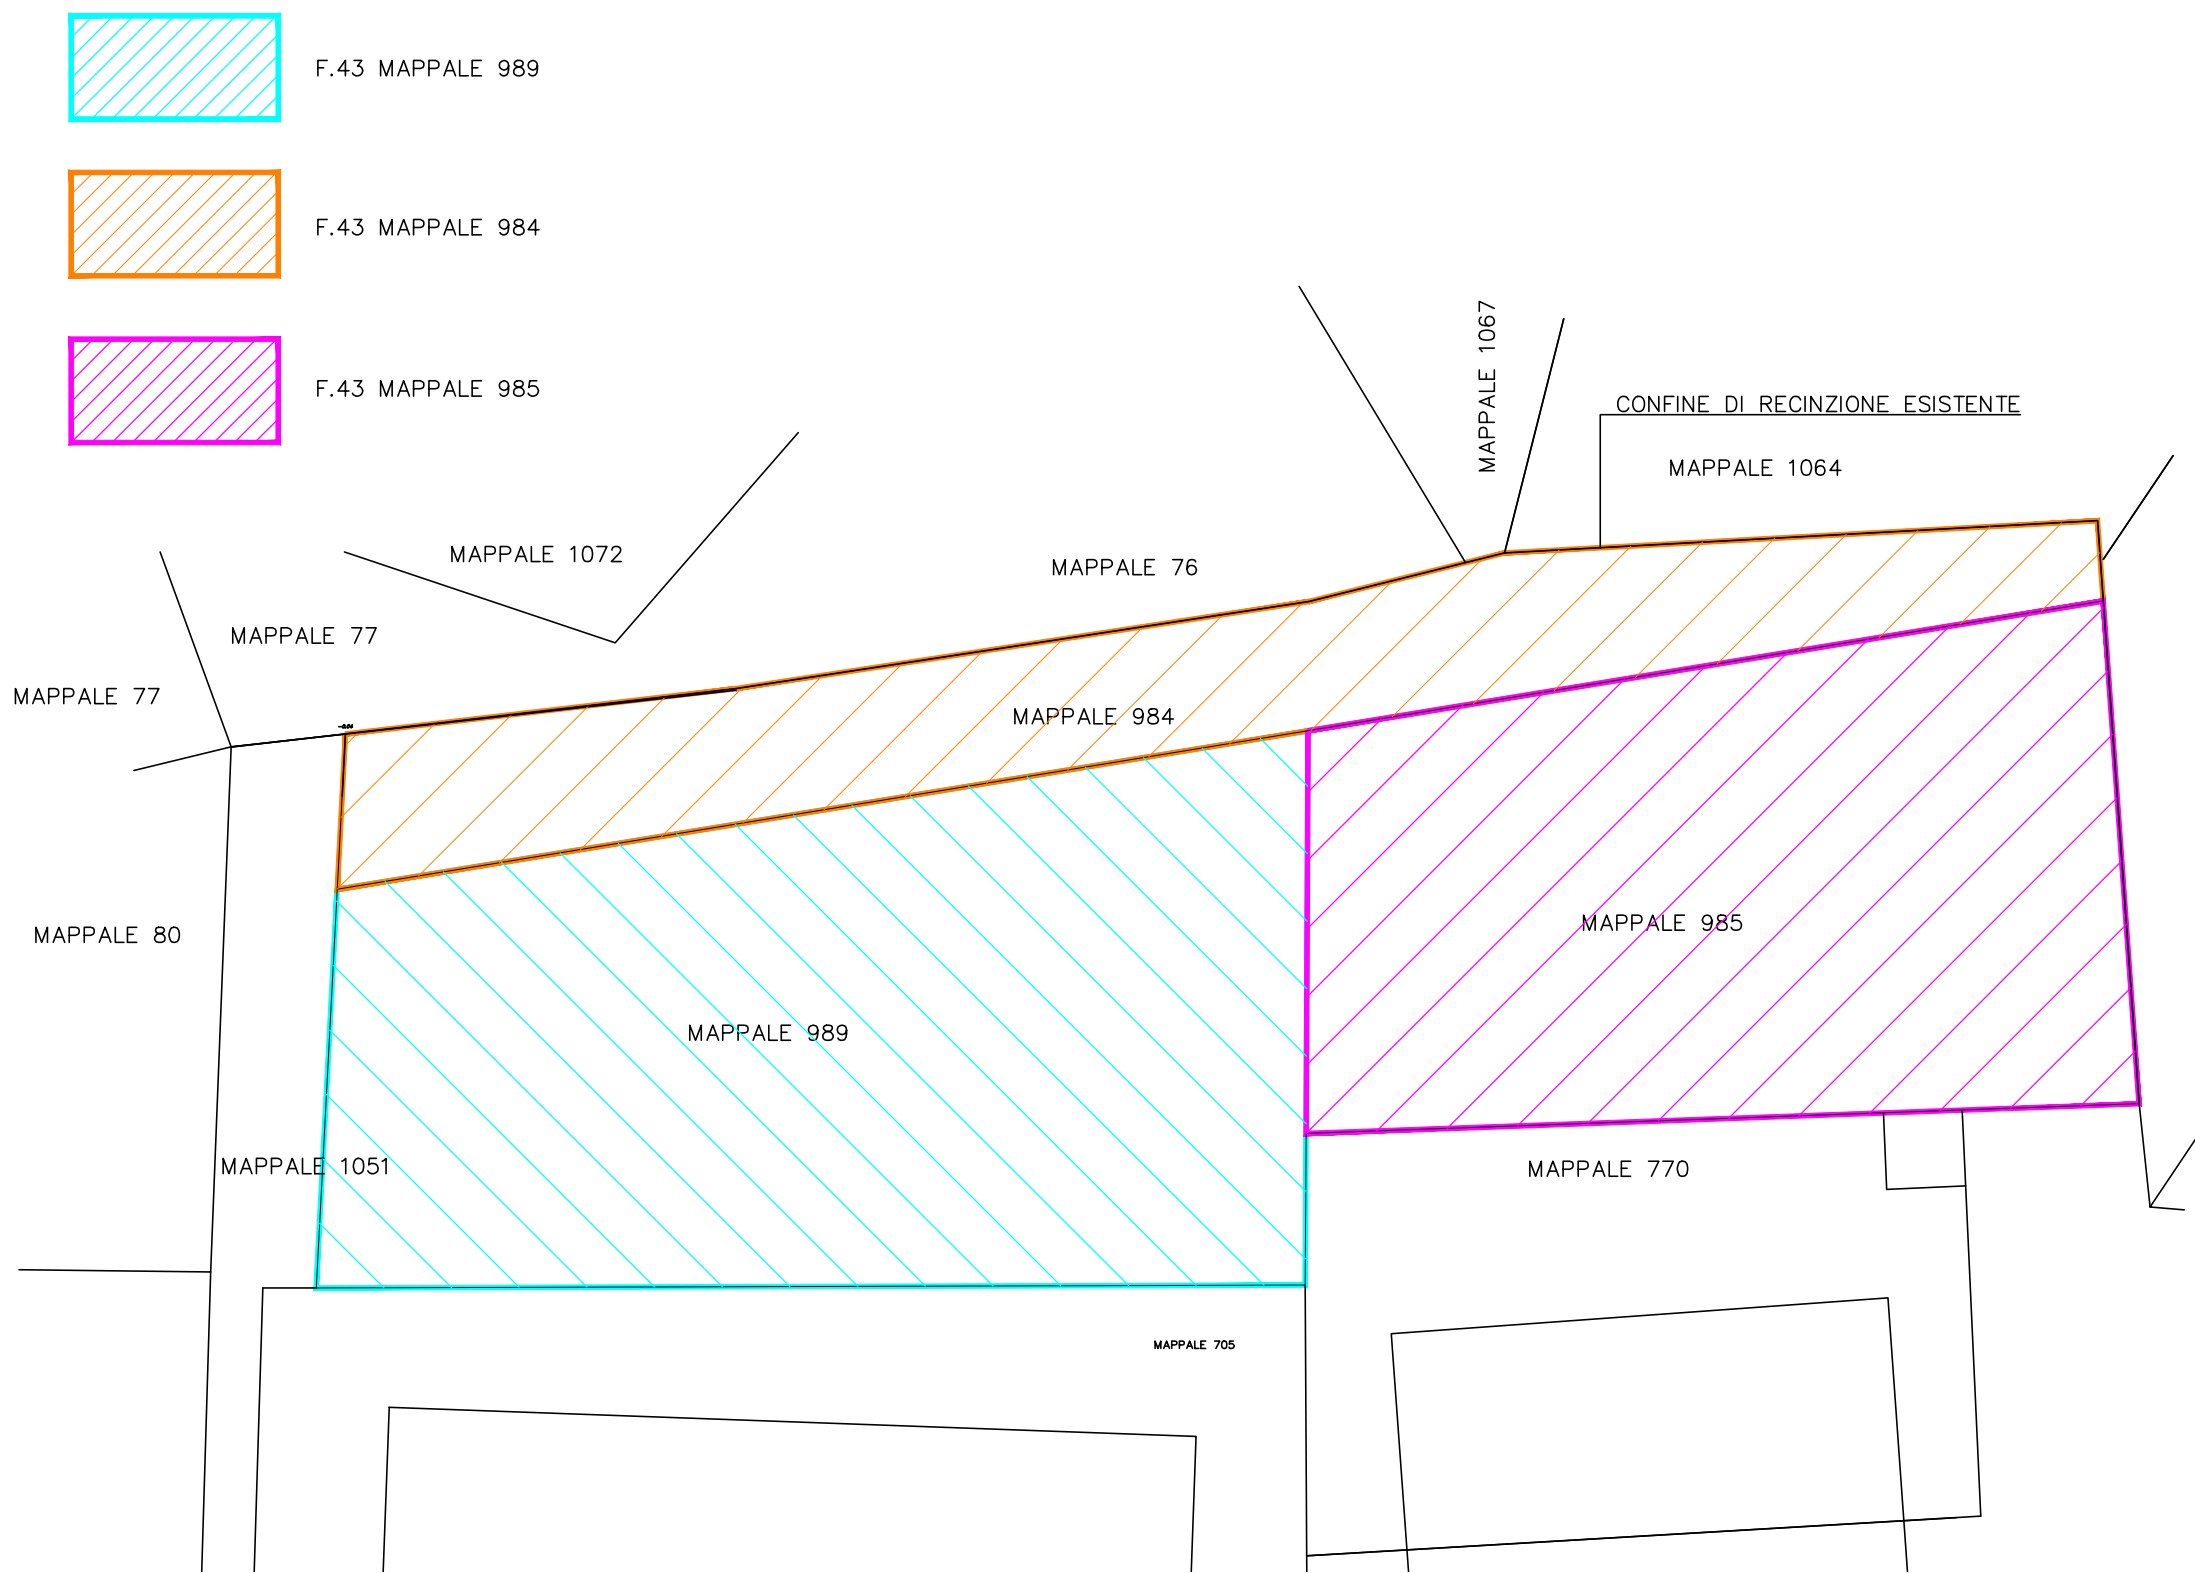


FRAZIONAMENTO
STANDARD URBANISTICI CONVENZIONE

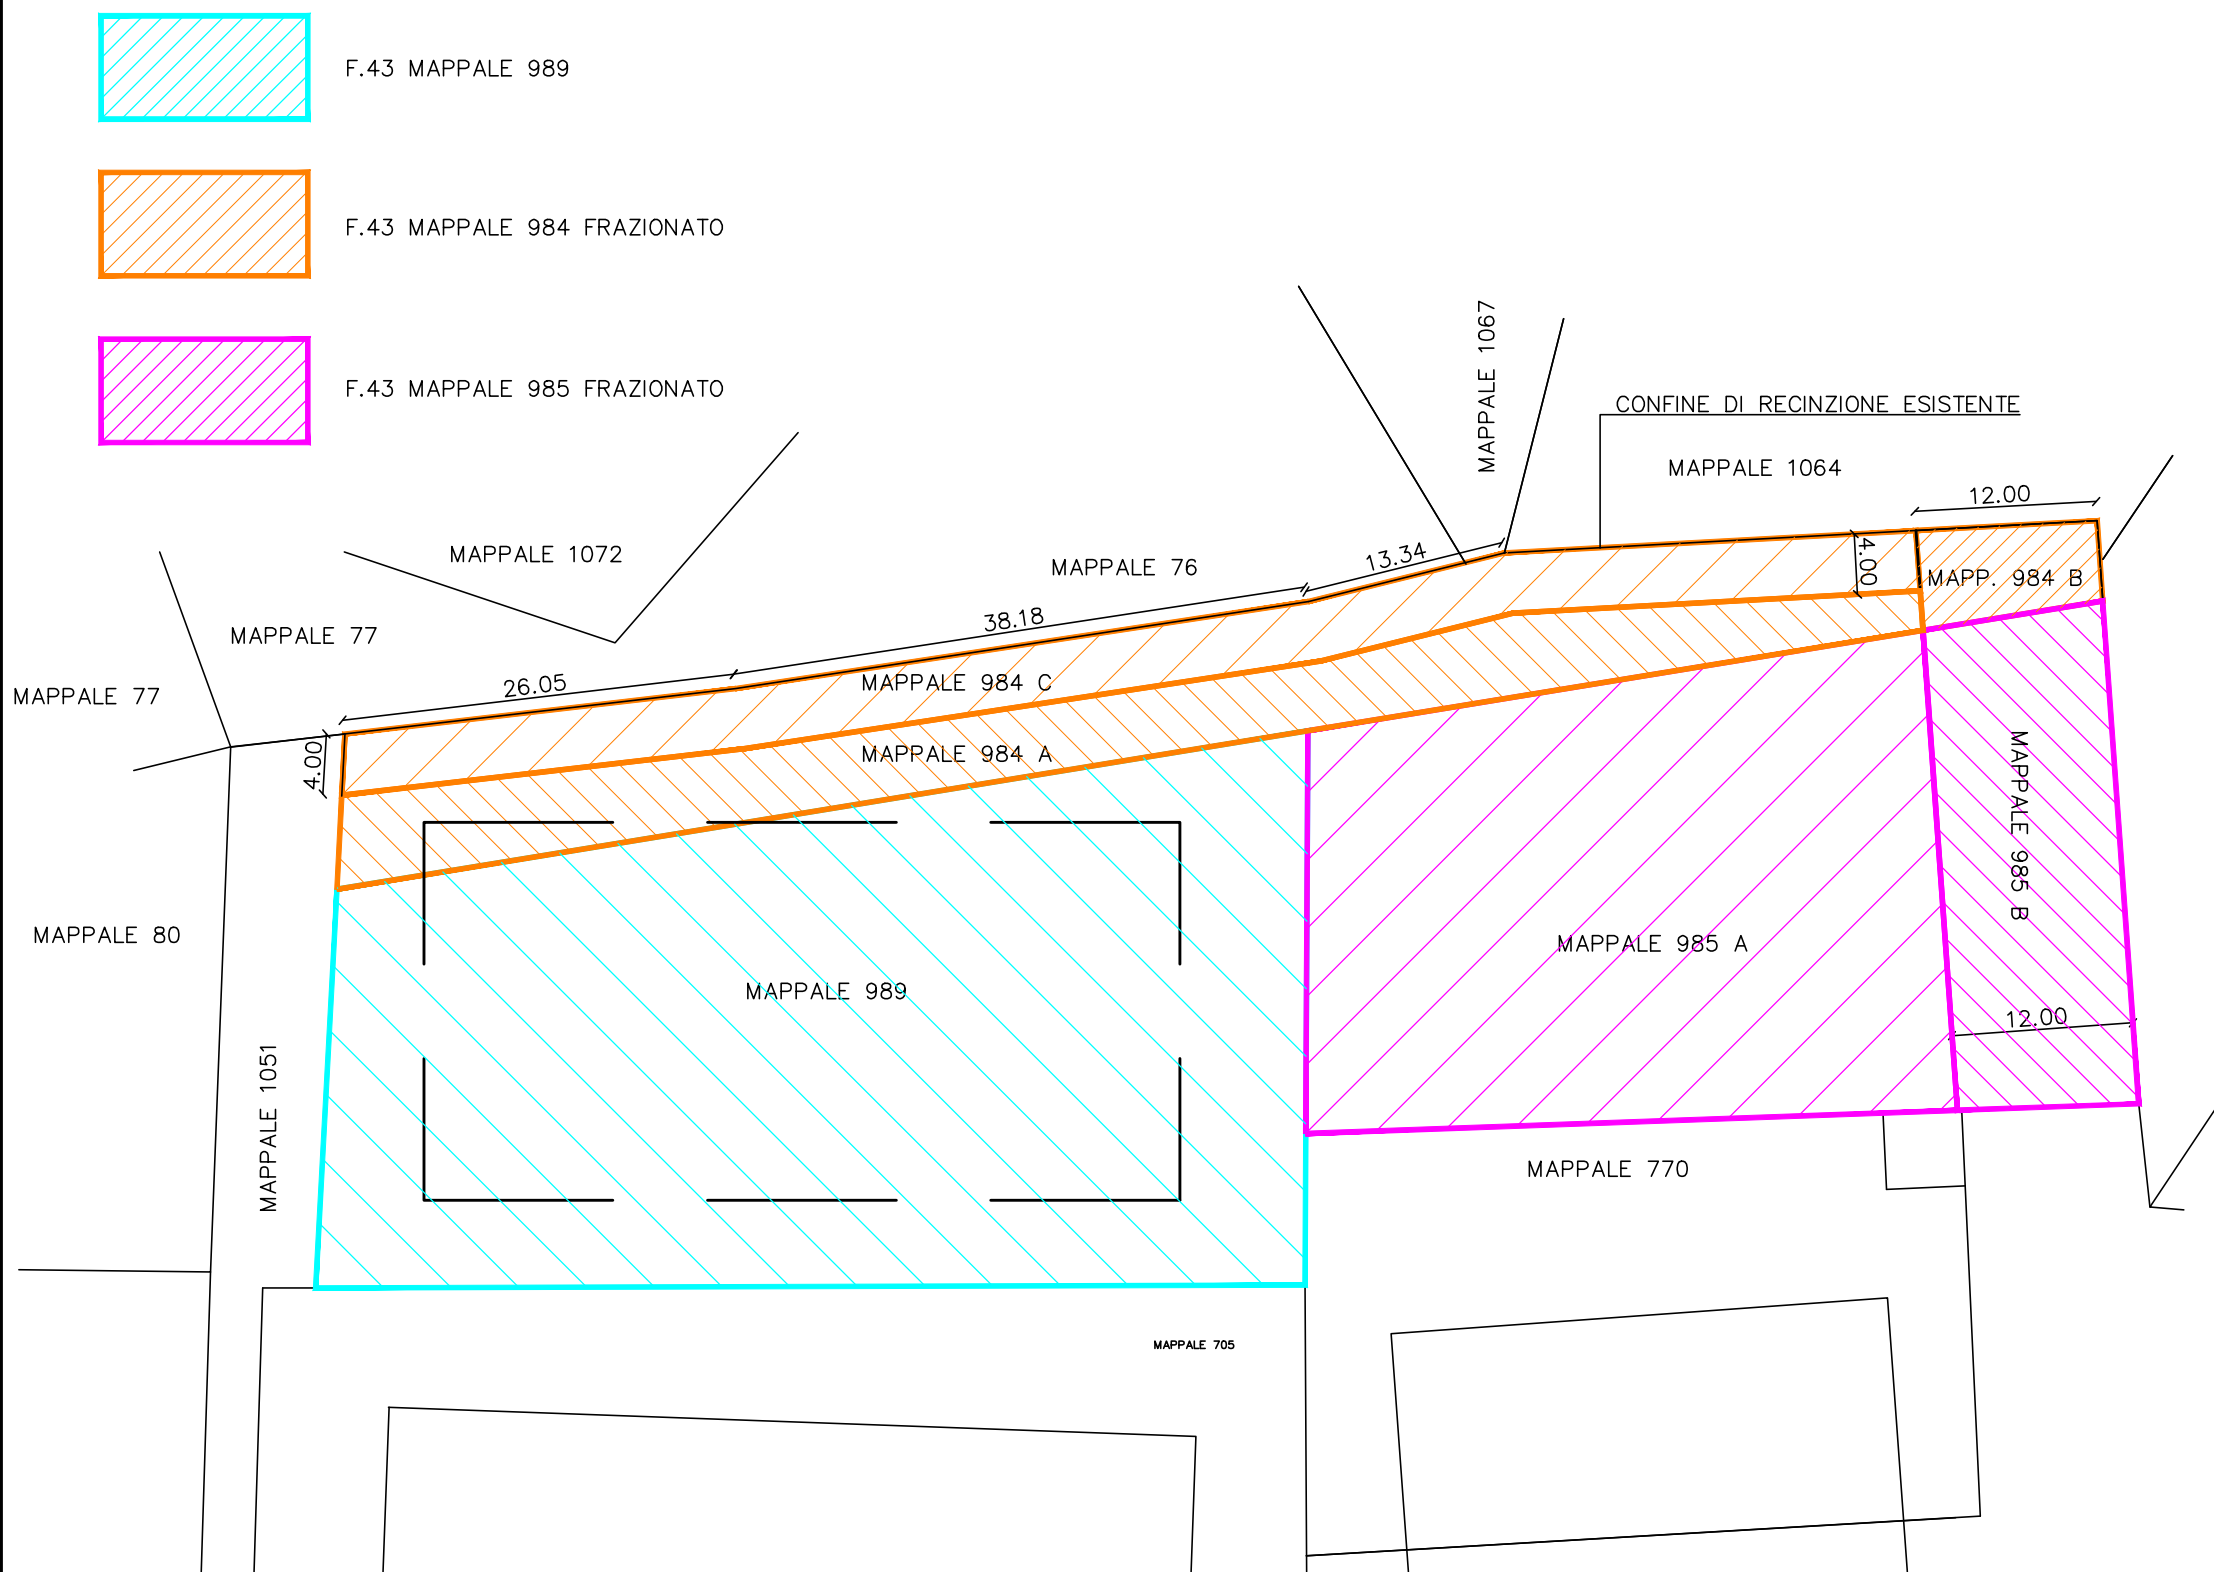

MAPPA FINALE

F.43 MAPPALE XXX - PERTINENZA NUOVO EDIFICIO mq 3772,00
F.43 MAPPALE YYY - AREA DA CEDERE AL COMUNE DI SETTIMO T.SE - FASCIA FILTRO ALBERATA mq 420,00
F.43 MAPPALE ZZZ - AREA DA CEDERE AL COMUNE DI SETTIMO T.SE - PROLUNGAMENTO VIABILITA' INTERNA mq 456,00

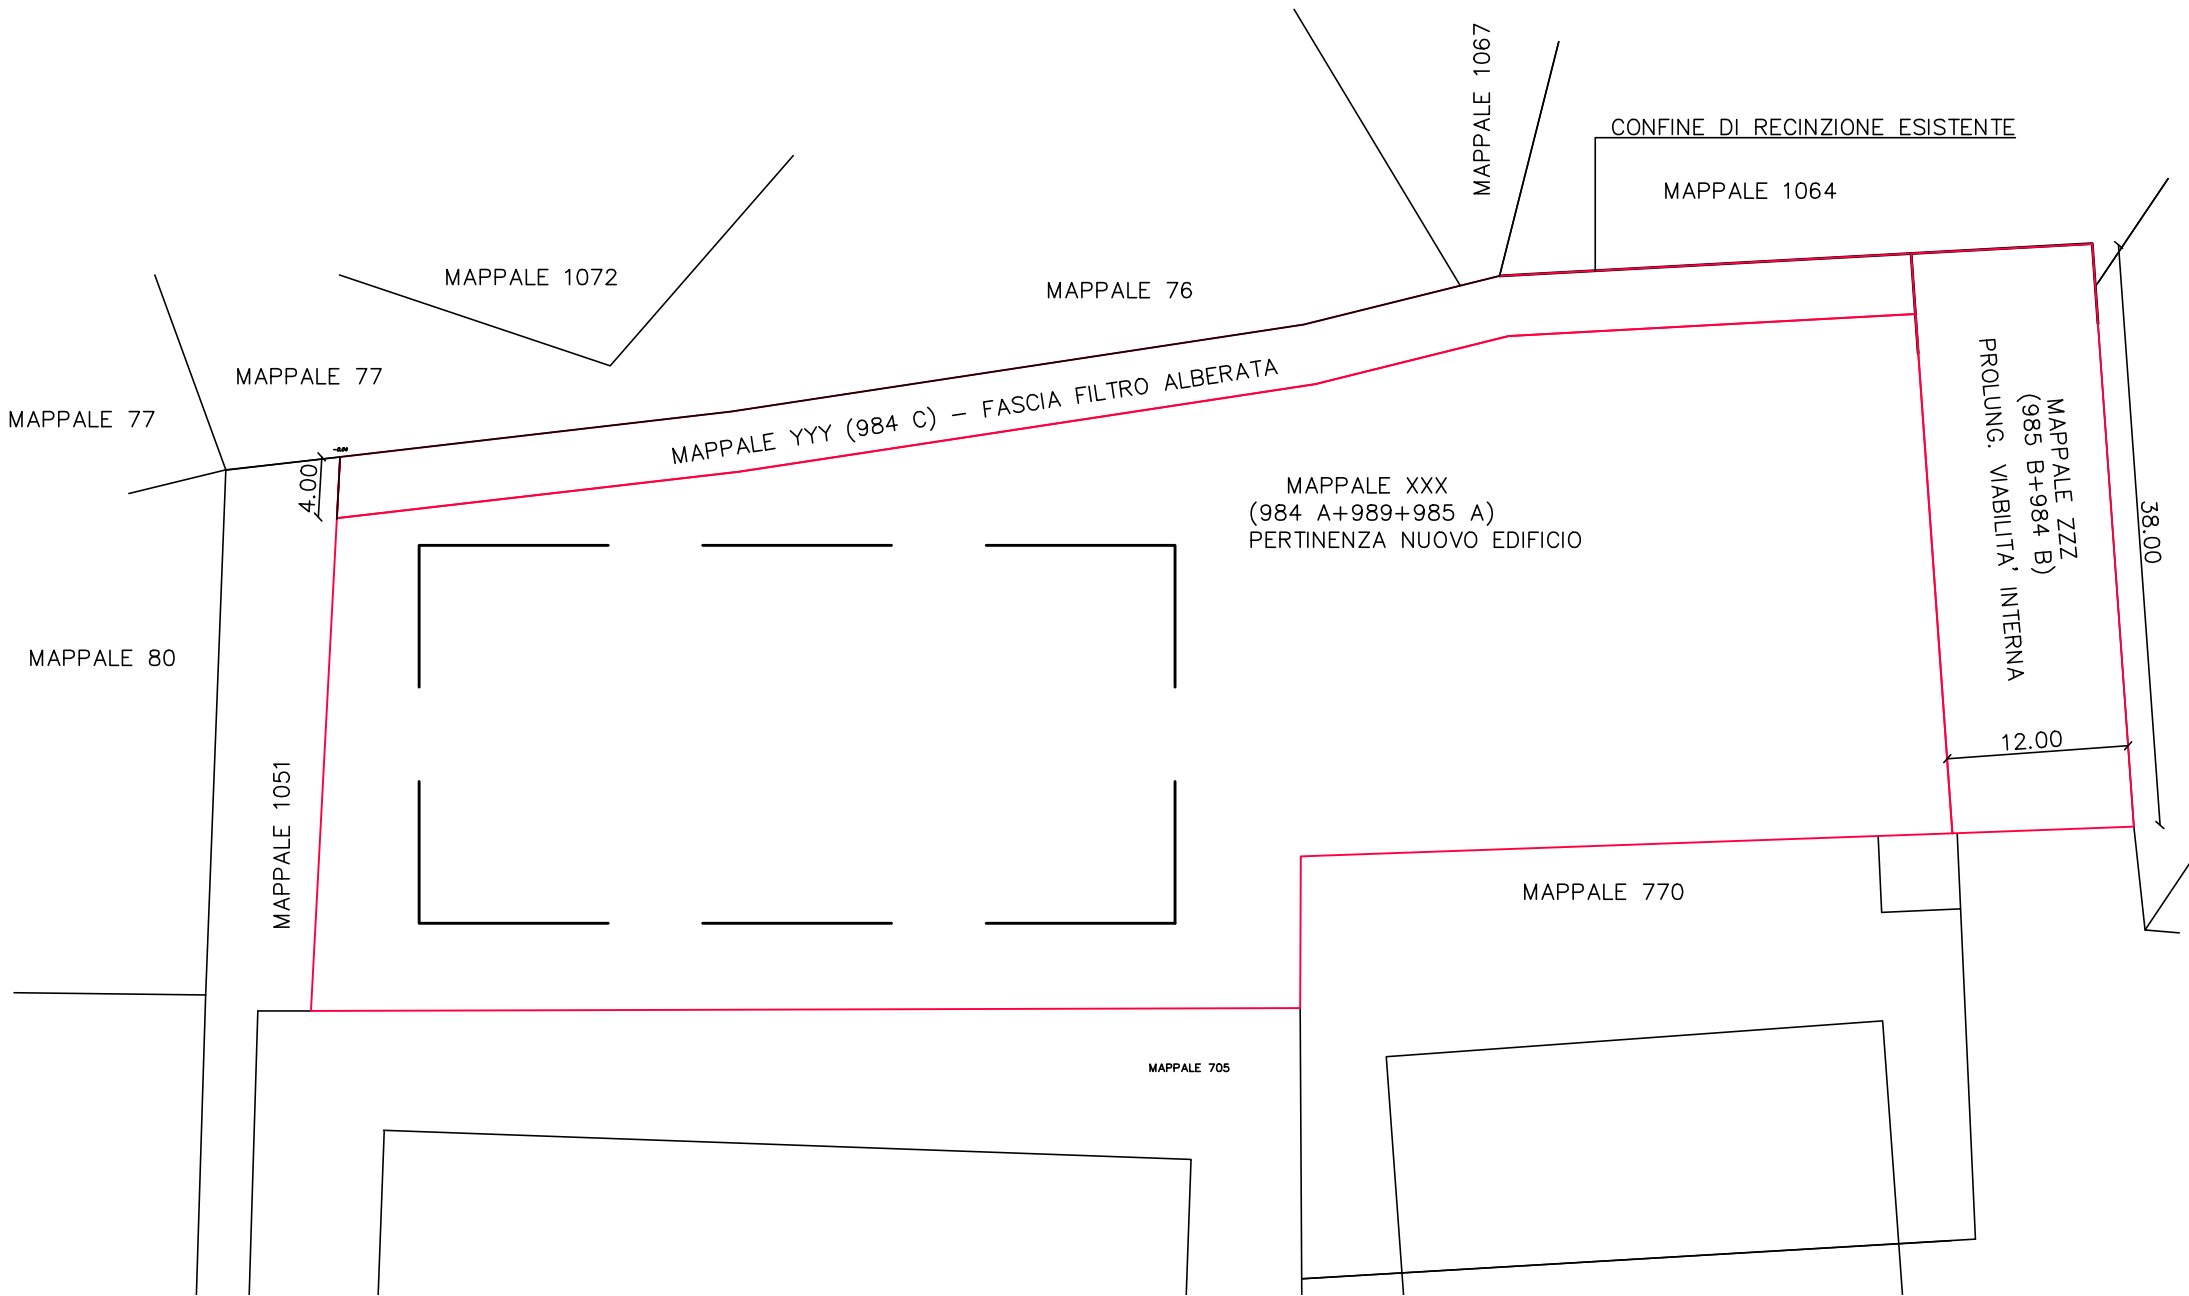


CONTEGGI URBANISTICI

MEPIT SRL SETTIMO TORINESE - TO-									
MAPPALI - AREE DA FRAZIONARE									
FOGLIO	43								
MAPPALI	MAPPALI	CATASTALE	REALE	PARZIALI	EDIFICABILE	AREA	ARE	AREA	
ATTUALE	FRAZIONATI					VERDE CEDERE	STRADA	VERDE	PARCHEGGIO
		MQ.	MQ.	MQ.	MQ.	MQ.	(38*12)	PRIVATO	PRIVATO
984	A B C	985	992	500 72 420	500			72	
985	A B	1656	1618	1234 384	1234			384	712 681
989	INTERO	2038	2038	2038	2038				
TOTALI		4679	4648	4648	3772	420		456	
DIFFERENZA CATASTALE-REALE		31							
FASCIA FILTRO ALBERATA		ml 4,00 x (ml 26,05+ ml 38,18+ ml 13,34+ ml 27,26) = mq 419,16 arrotond mq 420,00							
PROLUNGAMENTO VIABILITA'		ml 38,00 x ml 12,00 = mq 456,00							

ESTRATTO DI PRGC


scala 1:1500

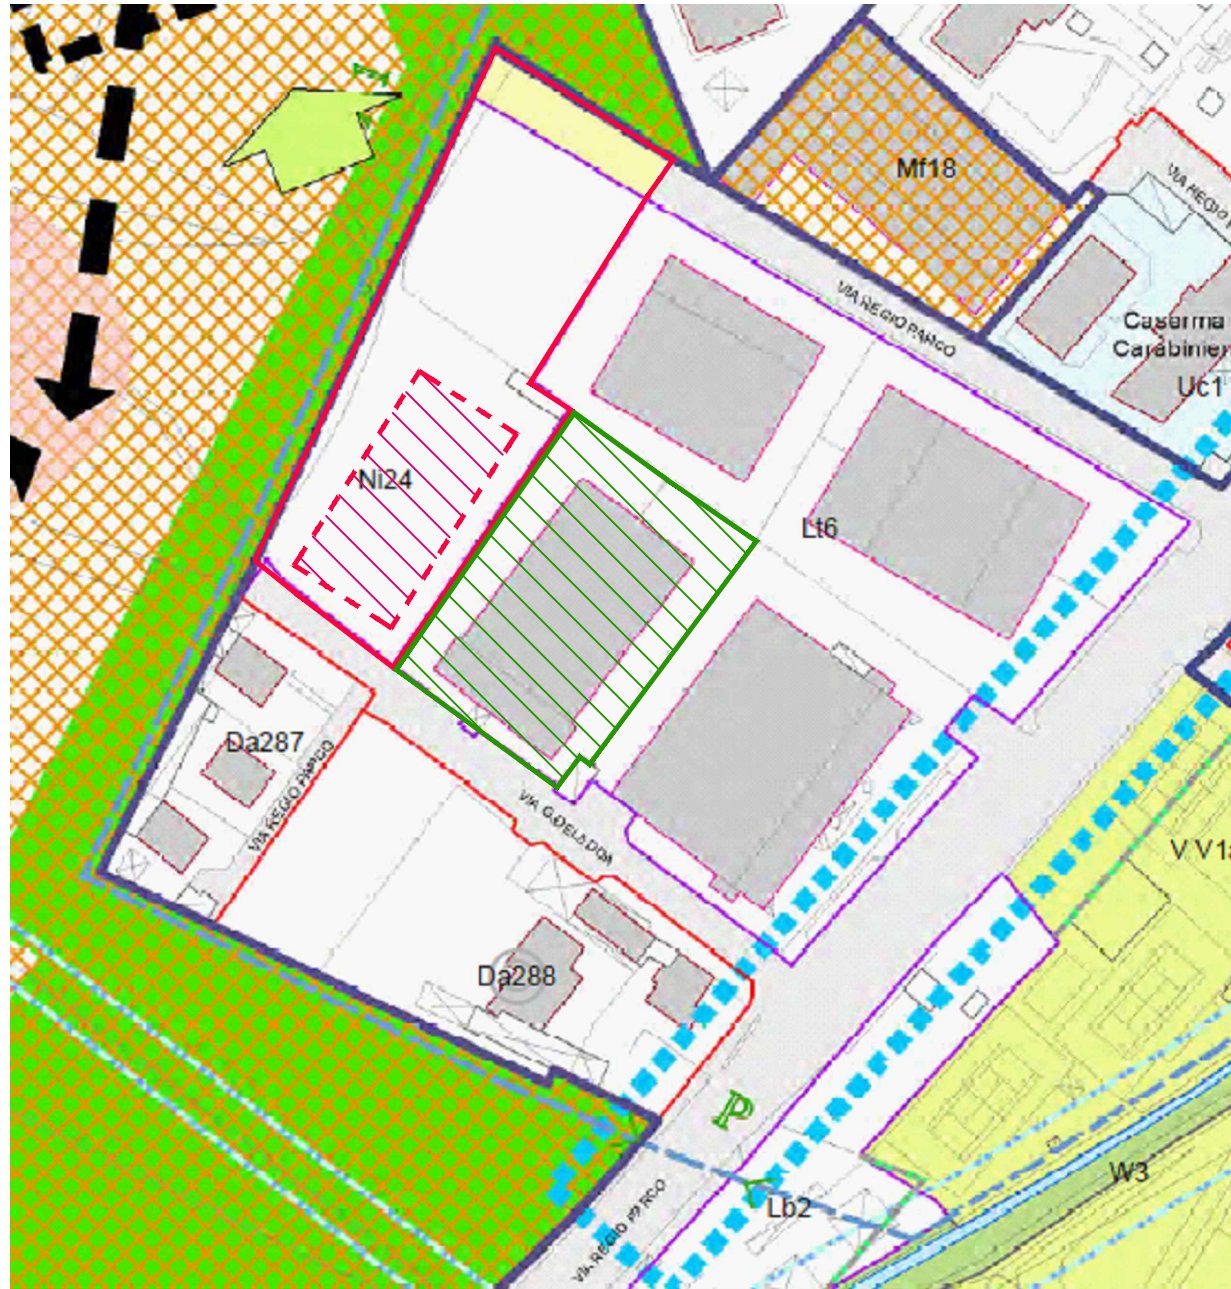

ESTRATTO DI MAPPA

scala 1:1500

Comune di Settimo Torinese
Foglio 43 mappale 989-984-985

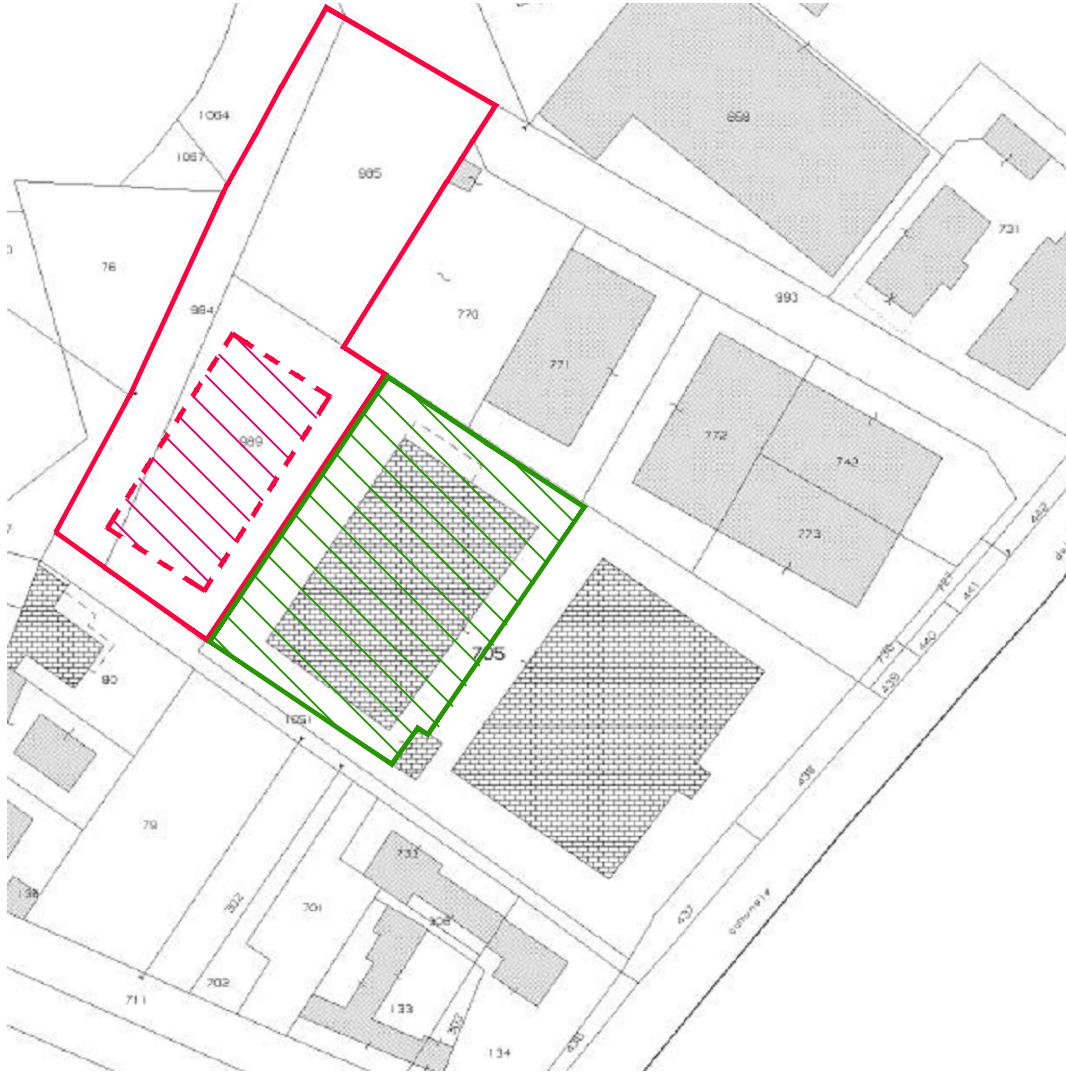

CONTEGGI CONVENZIONE			
SUP. CATASTALE (mappali 984+985+989)	M	M	MQ
mappale 984			985,00
mappale 985			1656,00
mappale 989			2038,00
SUP. CATASTALE TOT DA VISURA			4679,00
SUP. TERRITORIALE REALE MISURATA			4648,00
AREA DESTINATA A PROLUNGAMENTO VIABILITA' PUBBLICA	12,00	38,00	456,00
SUP. FONDIARIA = SUP. TERRITORIALE - STRUMENTI URBANISTICI			4192,00
FASCIA ALBERATA (10% SUP. FONDIARIA)			419,20
FASCIA ALBERATA (10% SUP. FONDIARIA) arrotondamento			420,00



CEN STUDIO STUDIO DI ARCHITETTURA		GEOMETRA Marco Cibi ARCHITETTO Alessandra Topi	
Via Bruna, 17 - 15033 Casale Monf.to (AL) - tel./fax: 0142 455763 - info@progetticibin.it		numero progetto 982	
proprietà SOC. MEPIT SRL		scala VARIE	tavola numero 12
Progetto nuovo edificio Produttivo e palazzina uffici SETTIMO TORINESE Via Grazia Deledda n.4 TAVOLA FRAZIONAMENTI PLANIMETRIE, ESTRATTI E CONTEGGI URBANISTICI		data 12 Aprile 2019	
Riproduzione e divulgazione vietata senza specifica autorizzazione ai sensi delle vigenti norme.			