
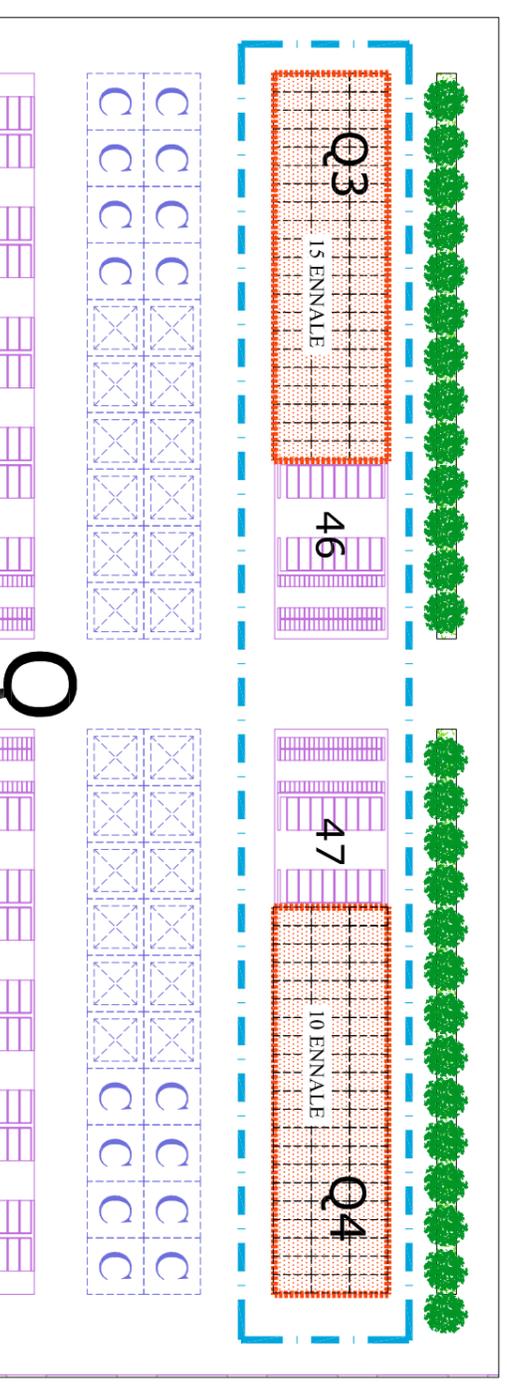
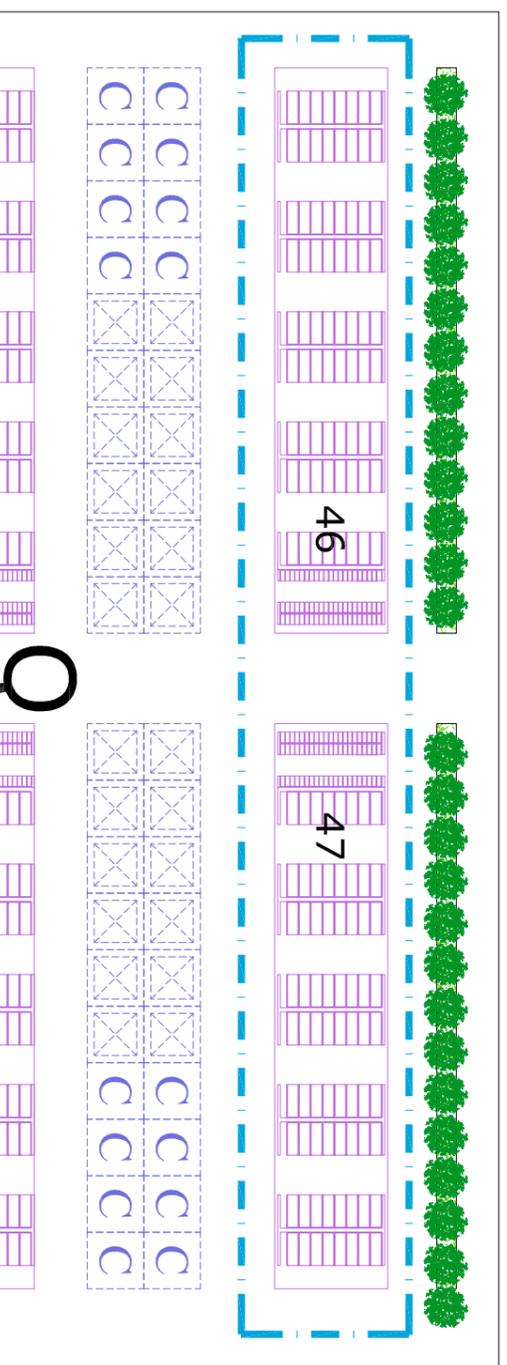
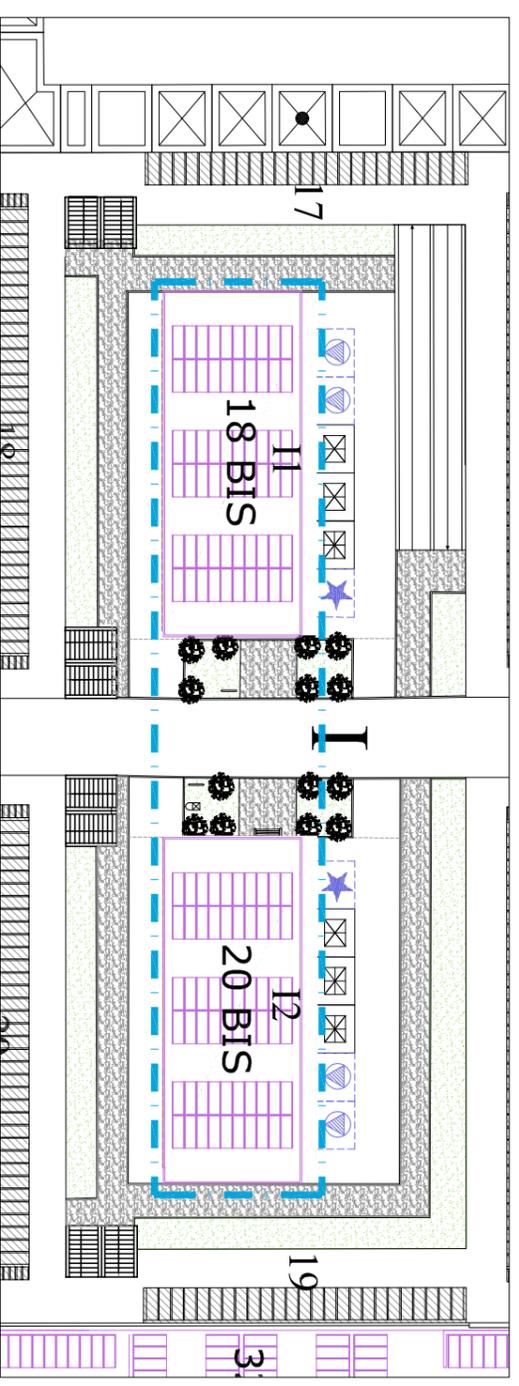


TAVOLA B.1 - INTERVENTO A
 ANNULLAMENTO CAMPI DI INUMAZIONE CON SOSTITUZIONE PER LOCULARI COMUNI SCALA 1:500


PRC VIGENTE - 3° REVISIONE

PIANO DI UTILIZZO

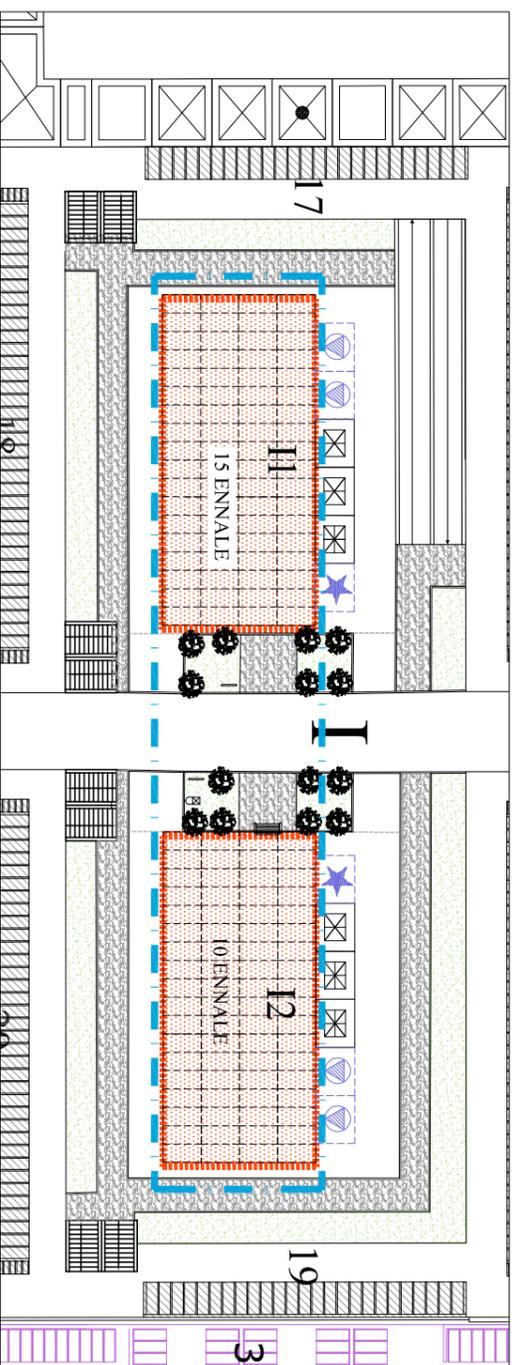

inversione aree tra due campi di inumazione (1 10ale e 1 15ale) tra n. 2 fabbricati loculari comuni, ciascuno di 240 posti

LEGENDA

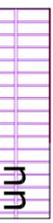
	Recinto cimiteriale		Aree sottese al Piano di Utilizzo
	campi di inumazione: parti utilizzate		
	campi di inumazione: parti libere o liberabili, in progetto		
	strutture con loculi e cellette ossario esistenti (con numerazione fabbricati)		
	strutture con loculi e cellette ossario in progetto (con numerazione fabbricati)		

CAMPI I+Q	superficie	PRC tipo	PU tipo	PRC situazione	PU situazione
10ale	253 mq	2017	2018	libero	240 posti
15ale	253 mq	2017	2018	libero	240 posti
Q3	250 mq	loculario	loculario	288 posti	48 posti
Q4	250 mq	loculario	10enn +loc	288 posti	48 posti
totale inumazioni (mq)					
10ennali	506 mq		500		
15ennali	253 mq		250		
totale tumulazioni (n.)					
	576		576		



TAVOLA B.2 - INTERVENTO B
 INVERSIONE PERIODO DI ROTAZIONE CAMPI DI INUMAZIONE SCALA 1:500

PRC VIGENTE - 3° REVISIONE

PIANO DI UTILIZZO

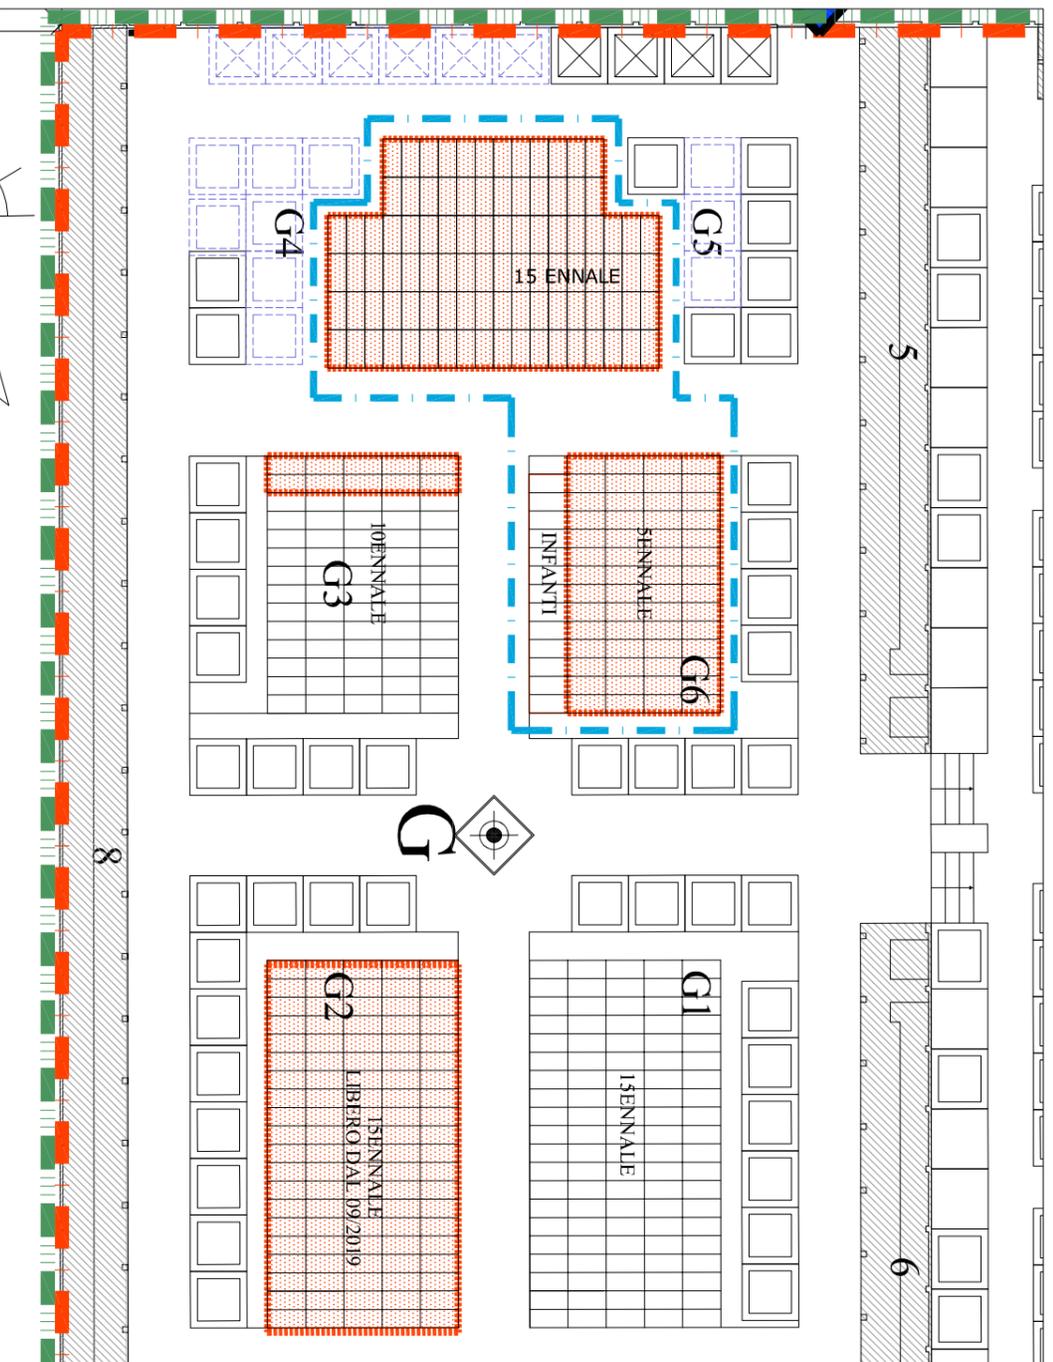

LEGENDA

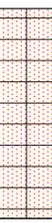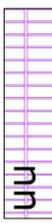	Recinto cimiteriale		Aree sottese al Piano di Utilizzo
	campi di inumazione: parti utilizzate		
	campi di inumazione: parti libere o liberabili, in progetto		
	strutture con loculi e cellette ossario esistenti (con numerazione fabbricati)		
	strutture con loculi e cellette ossario in progetto (con numerazione fabbricati)		

Inversione del periodo tra aree destinate a campi di inumazione quinquennali e quindicennali

CAMPO G	superficie	PRC	PU	PRC	PU
2017	mq	tipo	tipo	situazione	situazione
15ENNALE	350	15enn	15enn	occupato	occupato
15ENNALE	350	15enn	15enn	occupato	occupato
10ENNALE	245	10enn	10enn	In corso	In corso
15ENNALE	190	15enn	5enn	libero	libero
15ENNALE	190	15enn	15enn	libero	libero
5ENNALE	196	5enn	15enn	libero	libero
5ENNALE	50	bambini	bambini	in corso	in corso
10ENNALE					
15ENNALE					
5ENNALE					
Infanti					
totale inumazioni					
10ennali	mq	1.571	1.571		
15ennali	mq	245	245		
5ennali	mq	1080	1086		
Infanti	mq	196	190		
	mq	50	50		

INVARIATO PER QUANTITA'