




Sezione Longitudinale

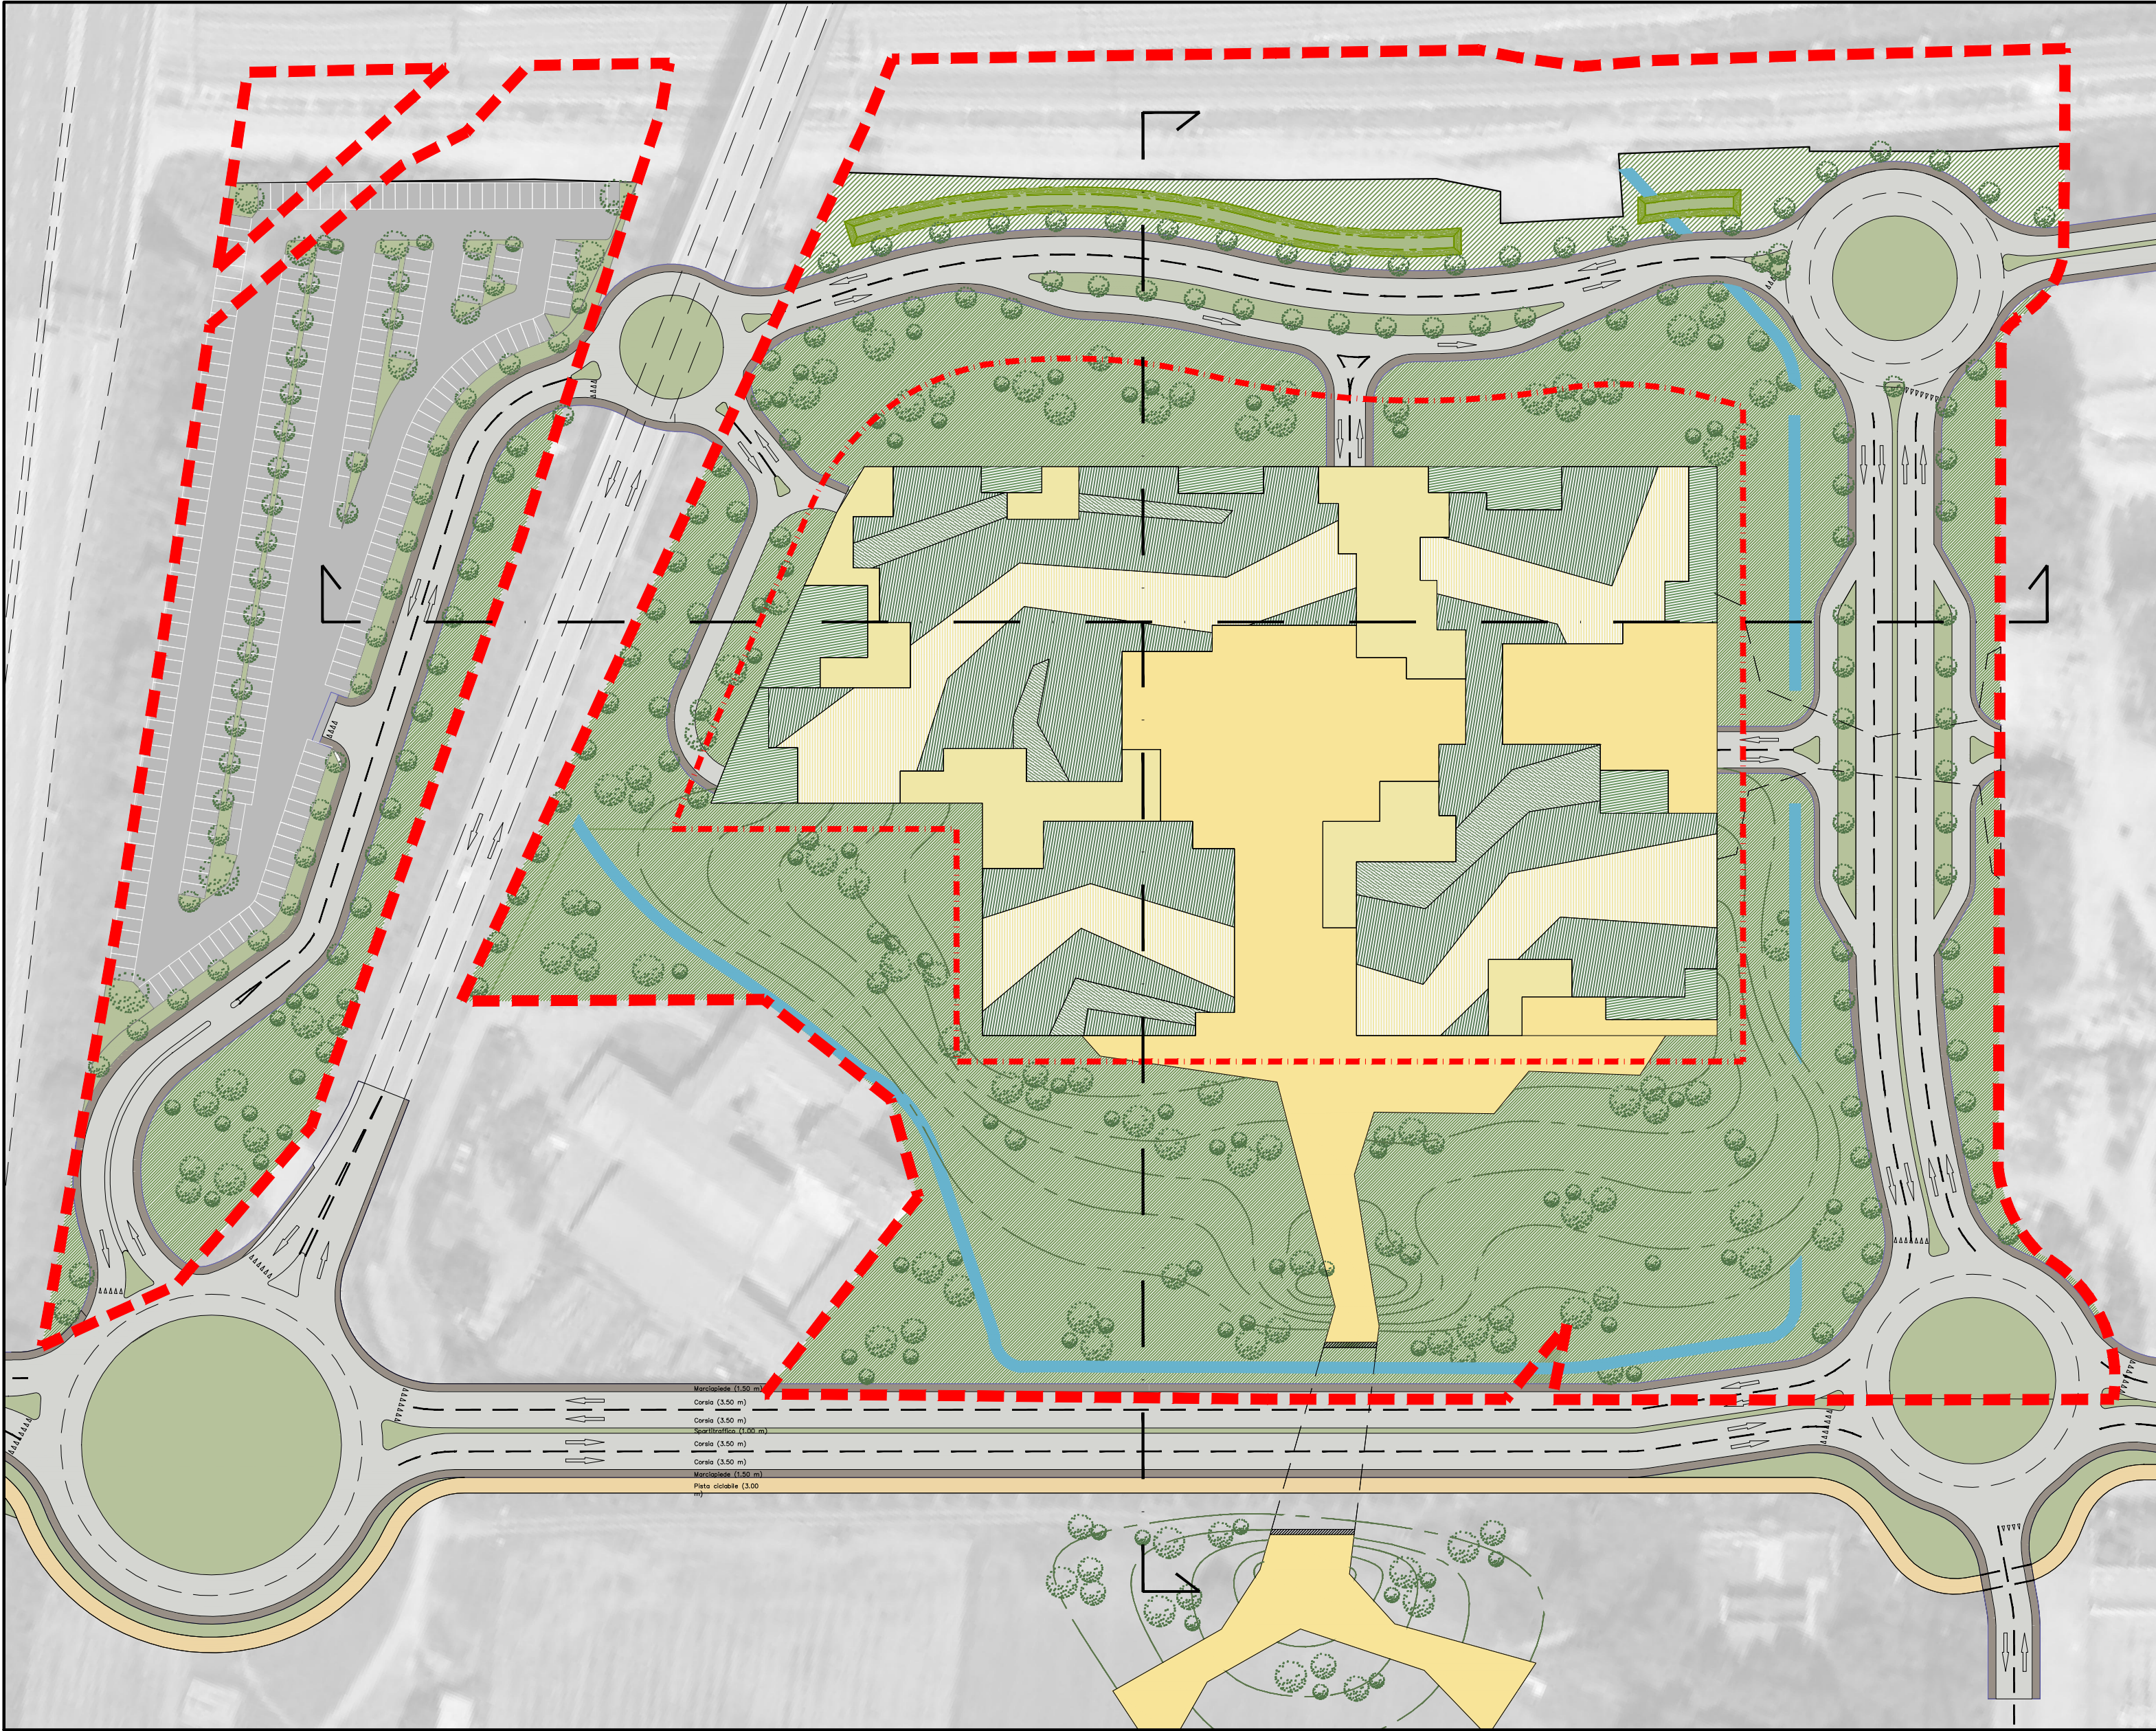


PEC APPROVATO: Planimetria Generale

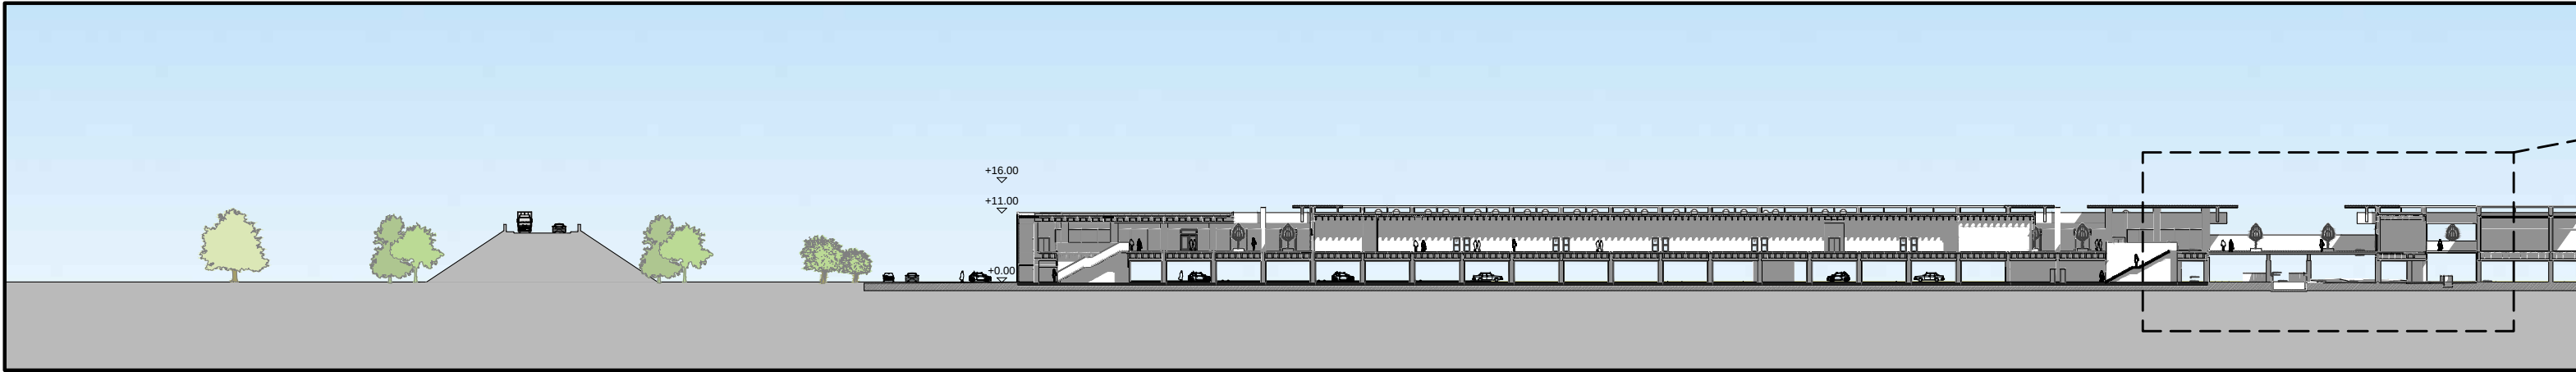


Sezione Longitudinale

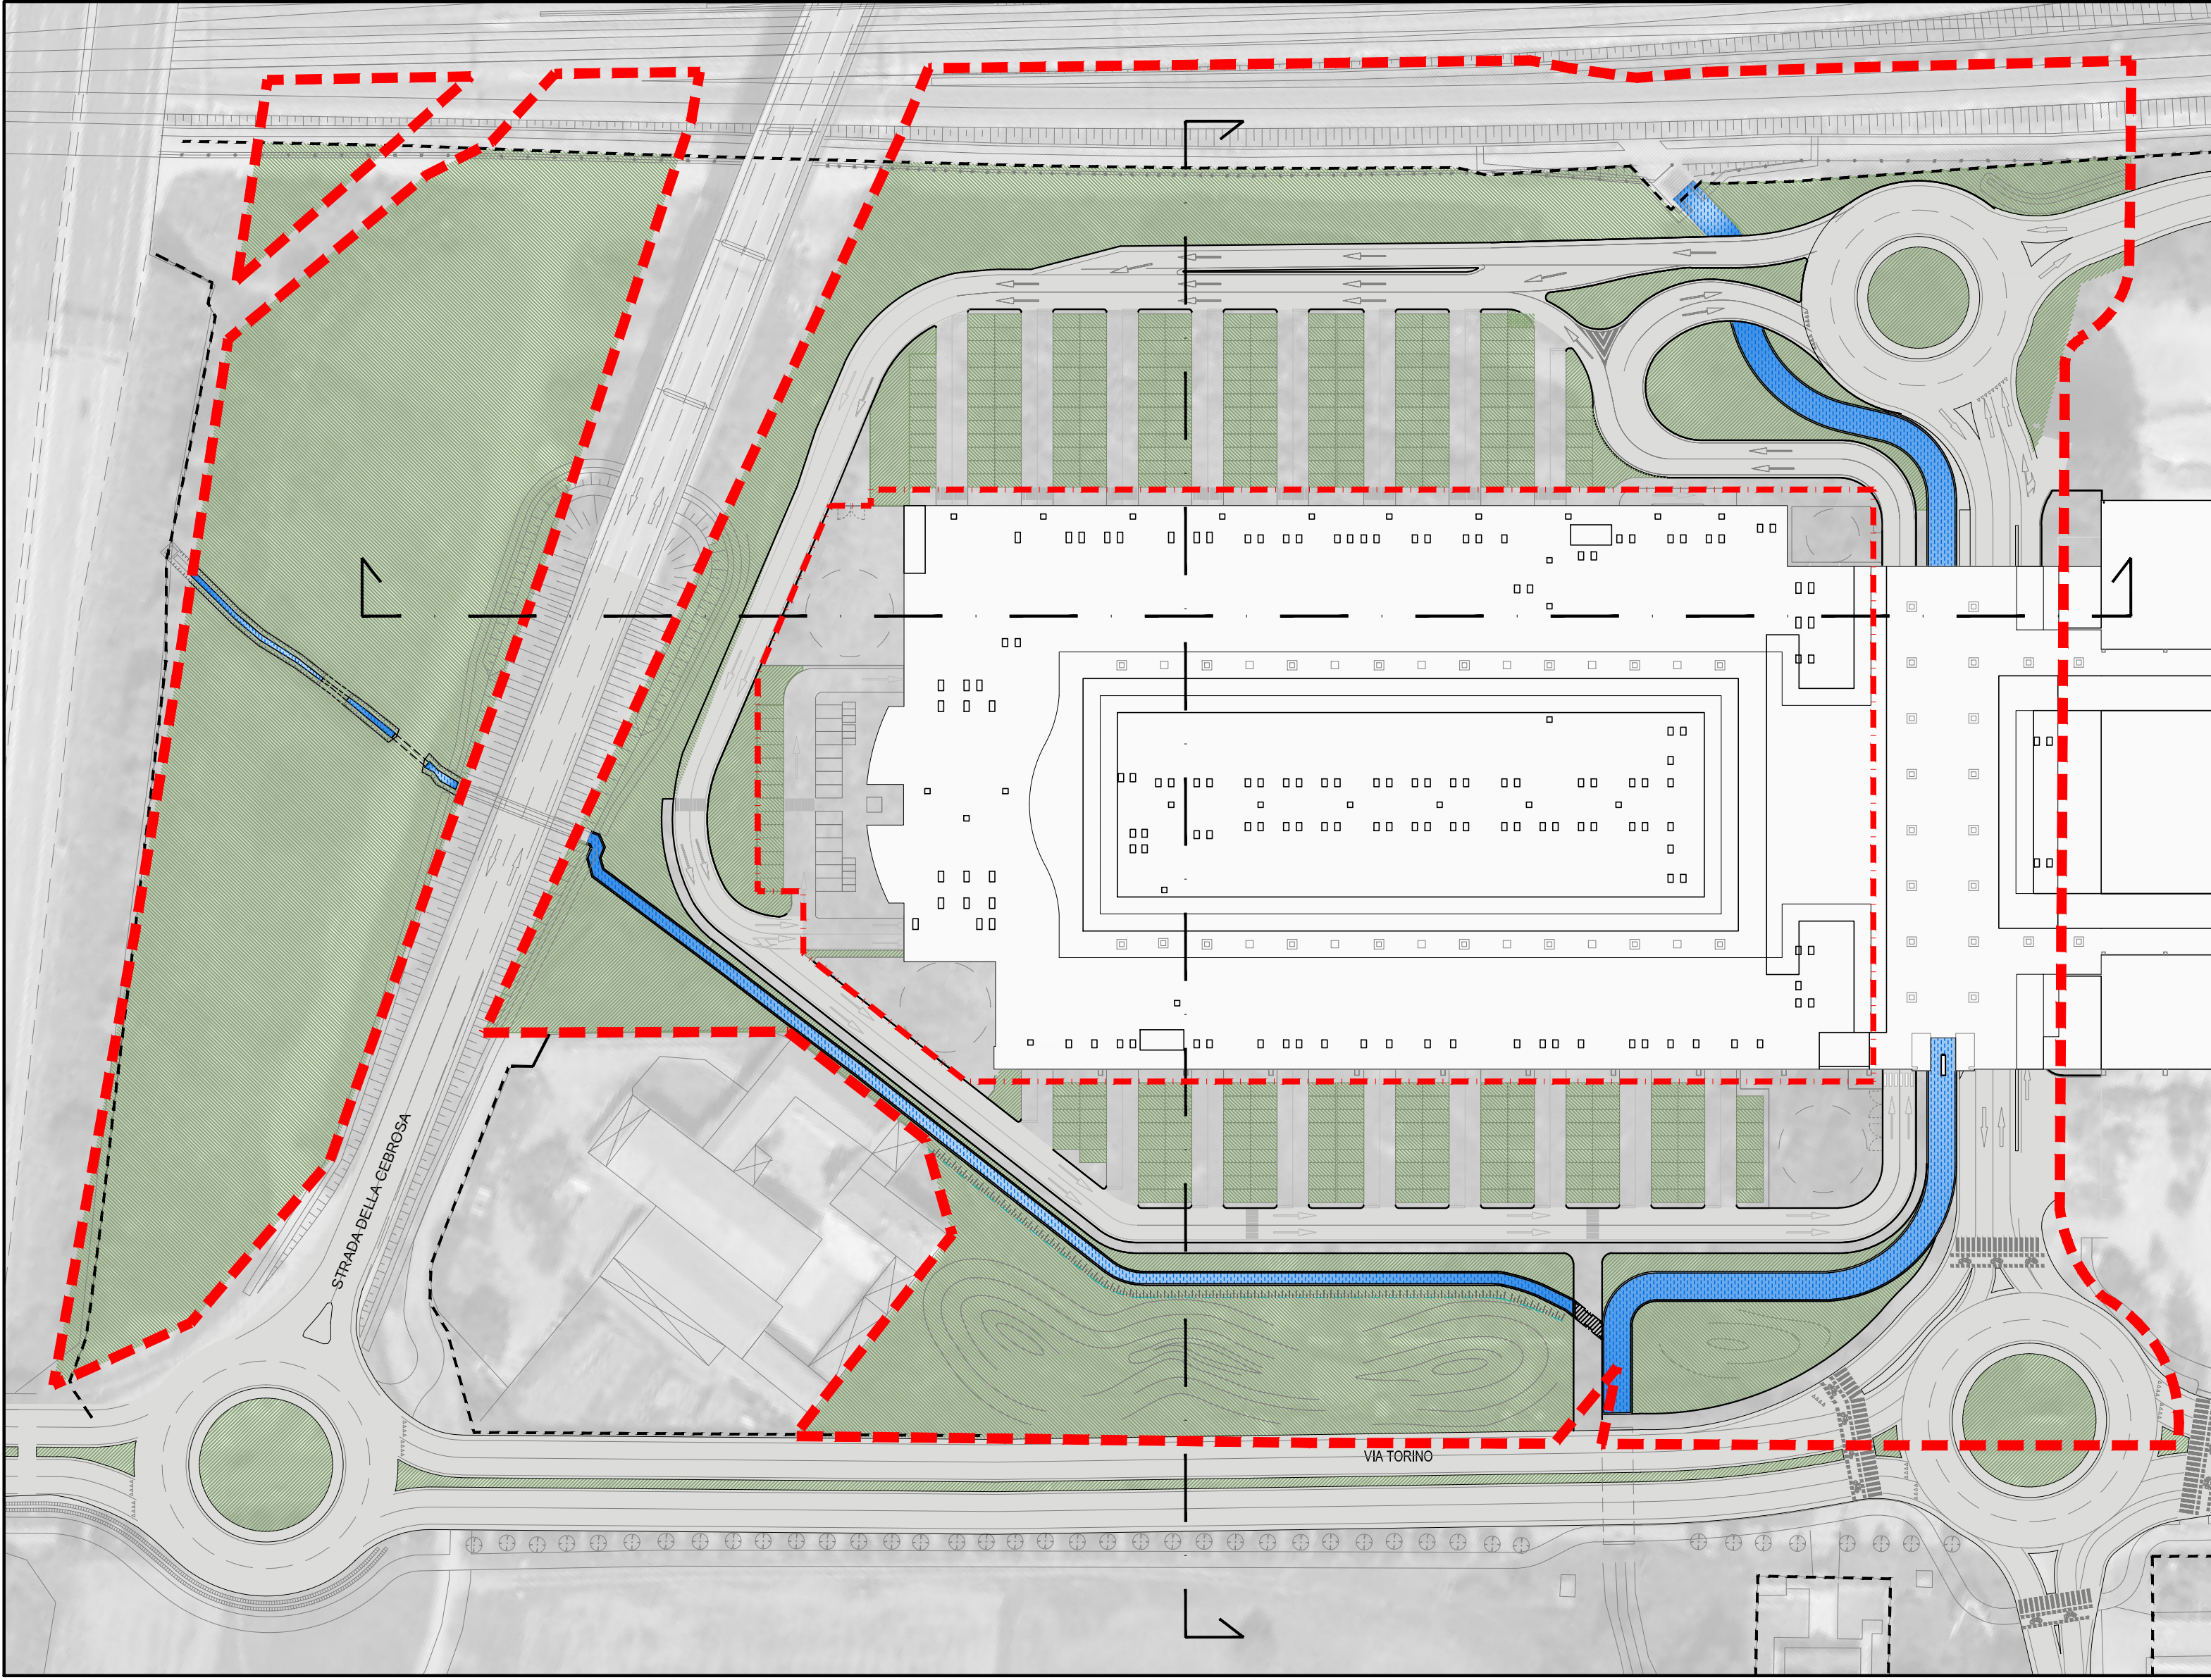


PEC IN VARIANTE: Planimetria Generale

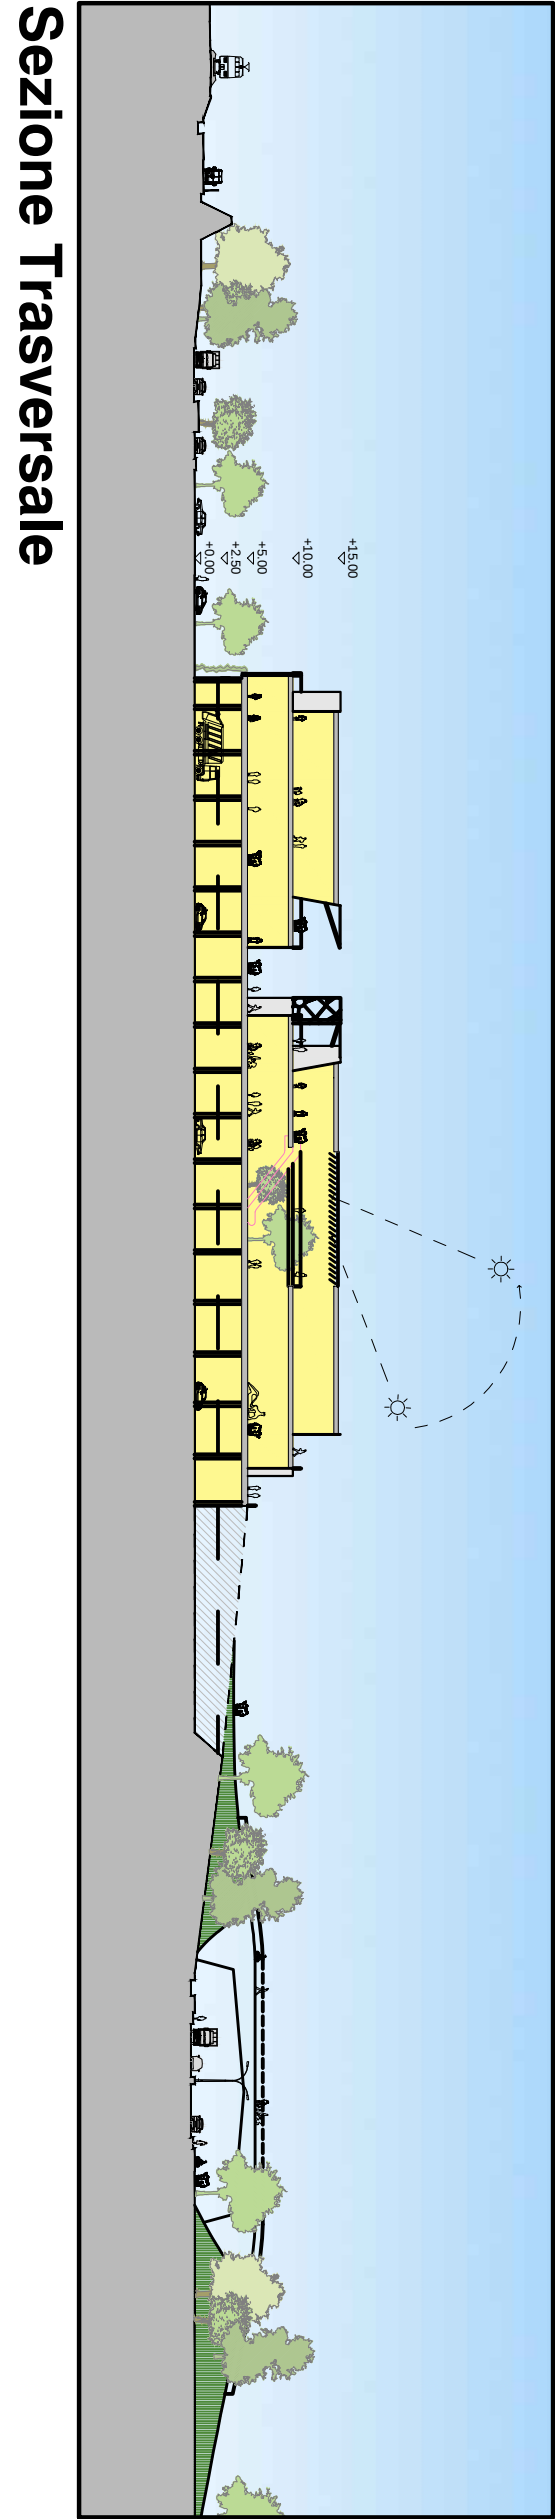

Sezione Trasversale

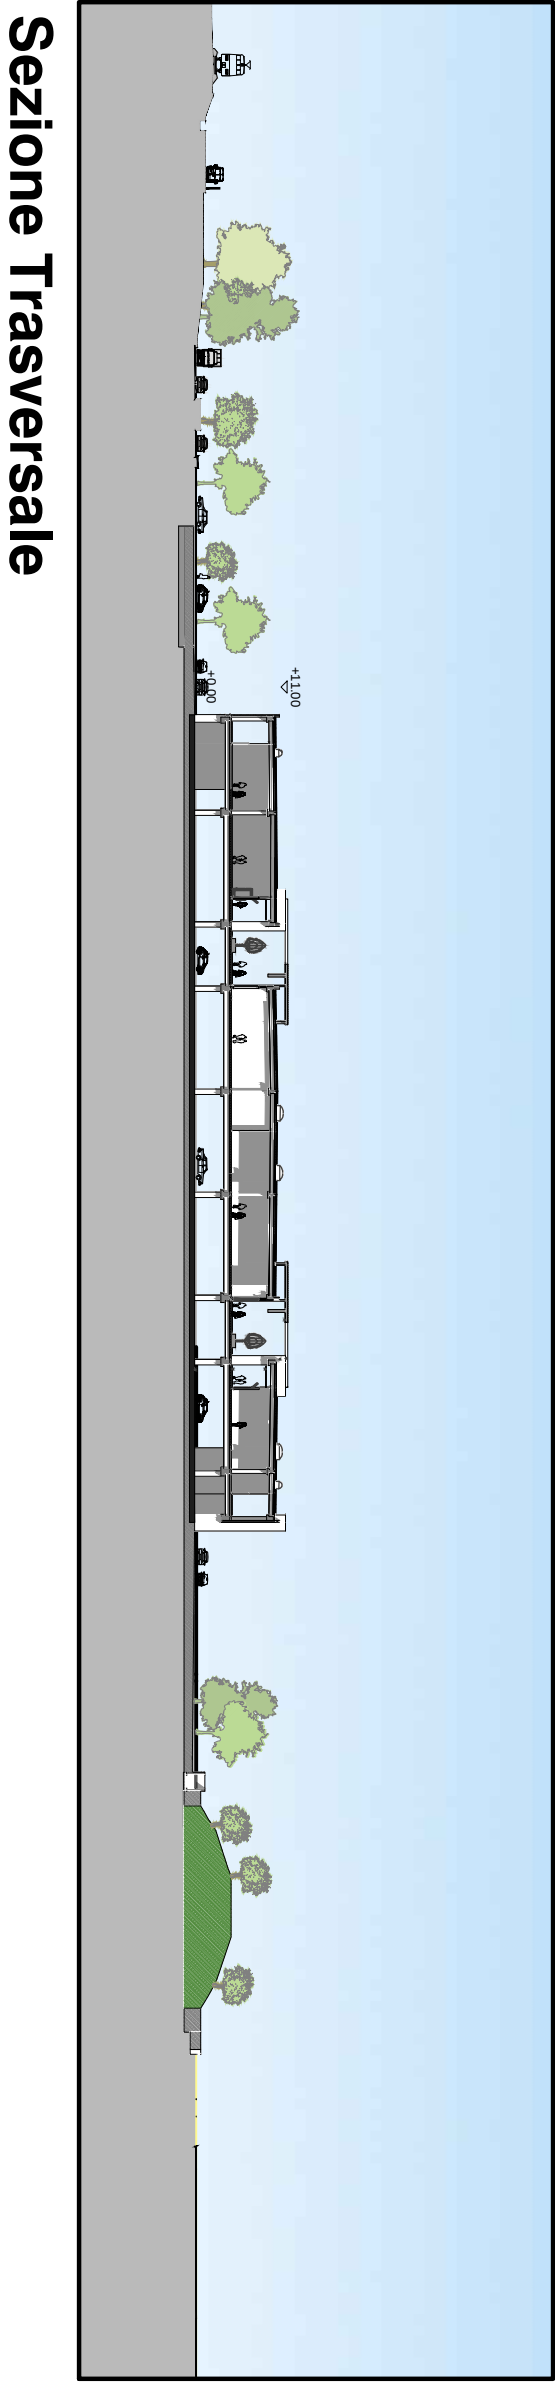


Sezione Trasversale

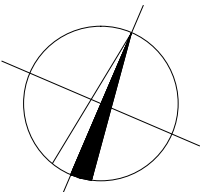


Si ricorda che, i progetti degli edifici hanno titolo documentario del prodotto urbanistico ed edilizio che si vuole conseguire e saranno ulteriormente precisati e modificati negli atti tecnici a corredo della domanda di Permesso di Costruire.
La sagoma degli edifici, il numero dei piani ed il numero delle unit  immobiliari definiti negli elaborati grafici e tecnici allegati al presente PEC, hanno carattere indicativo e potranno essere modificati in fase di richiesta del Permesso di Costruire. Resta comunque inteso che non potr  essere variata la quantit  delle aree fondiari e la loro superficie complessiva.

Le caratteristiche delle urbanizzazioni saranno puntualmente determinate in sede di permesso di costruire, come previsto dall'art.6 della Convenzione.

Sezione Longitudinale - dettaglio separazione exMf9 / exMf10

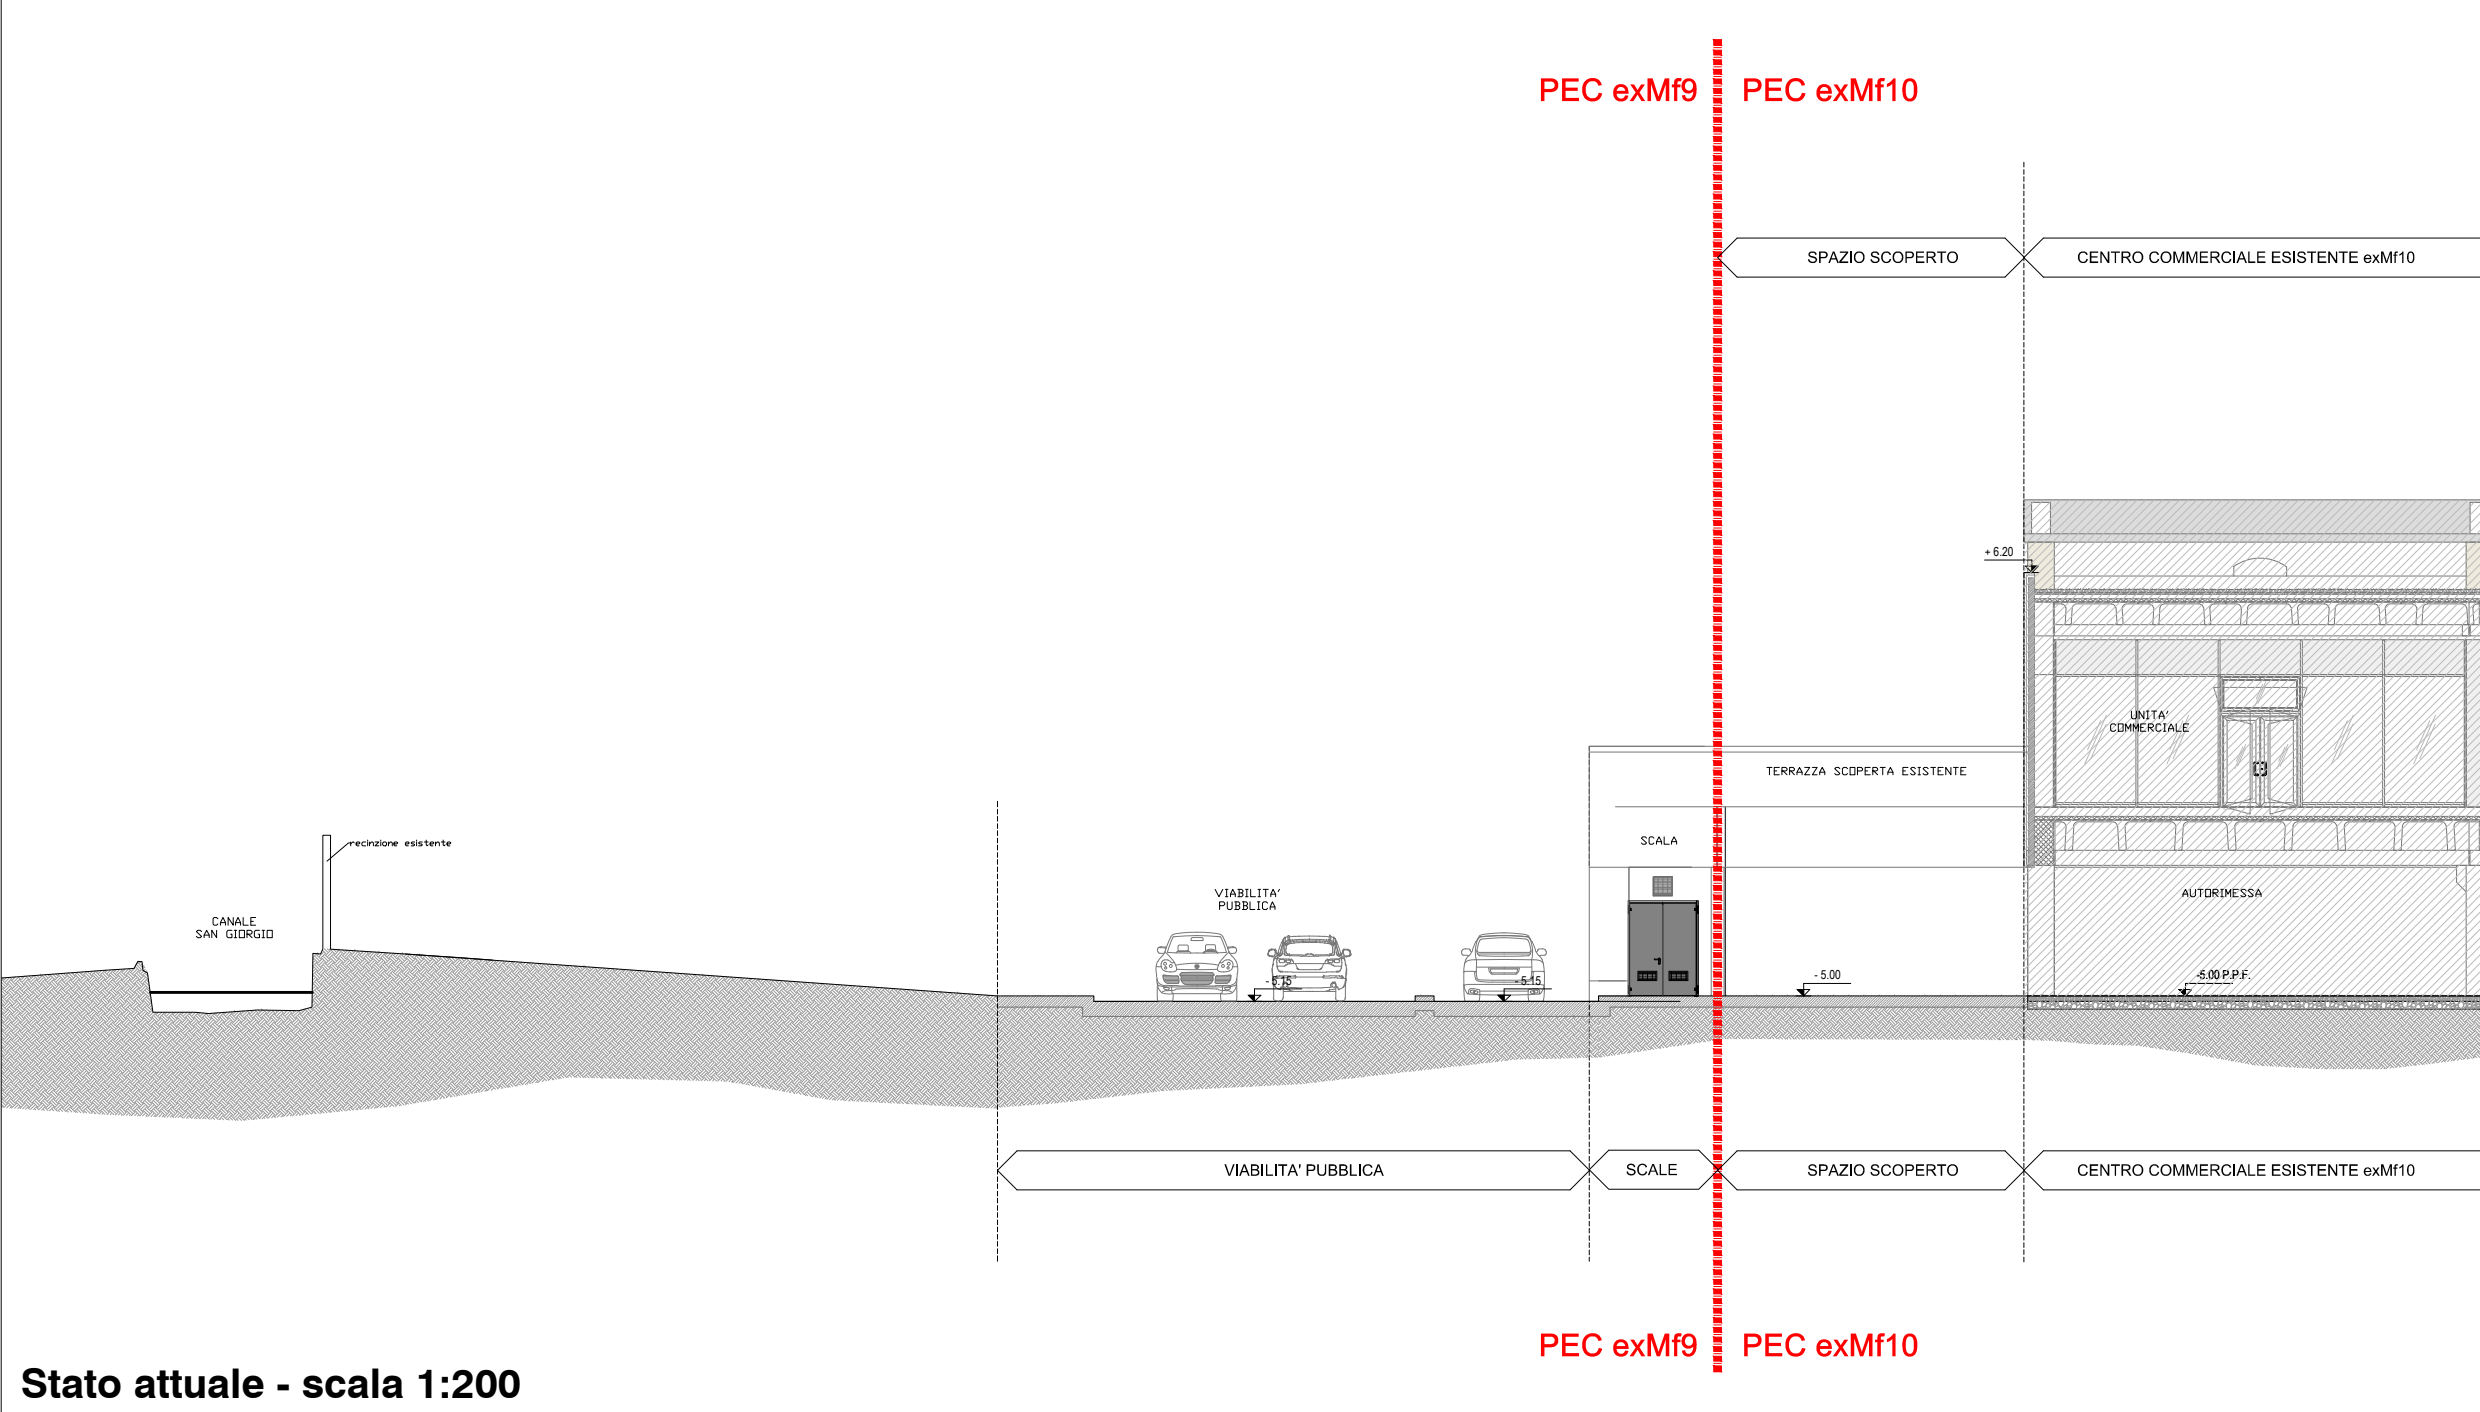

Stato attuale - scala 1:200

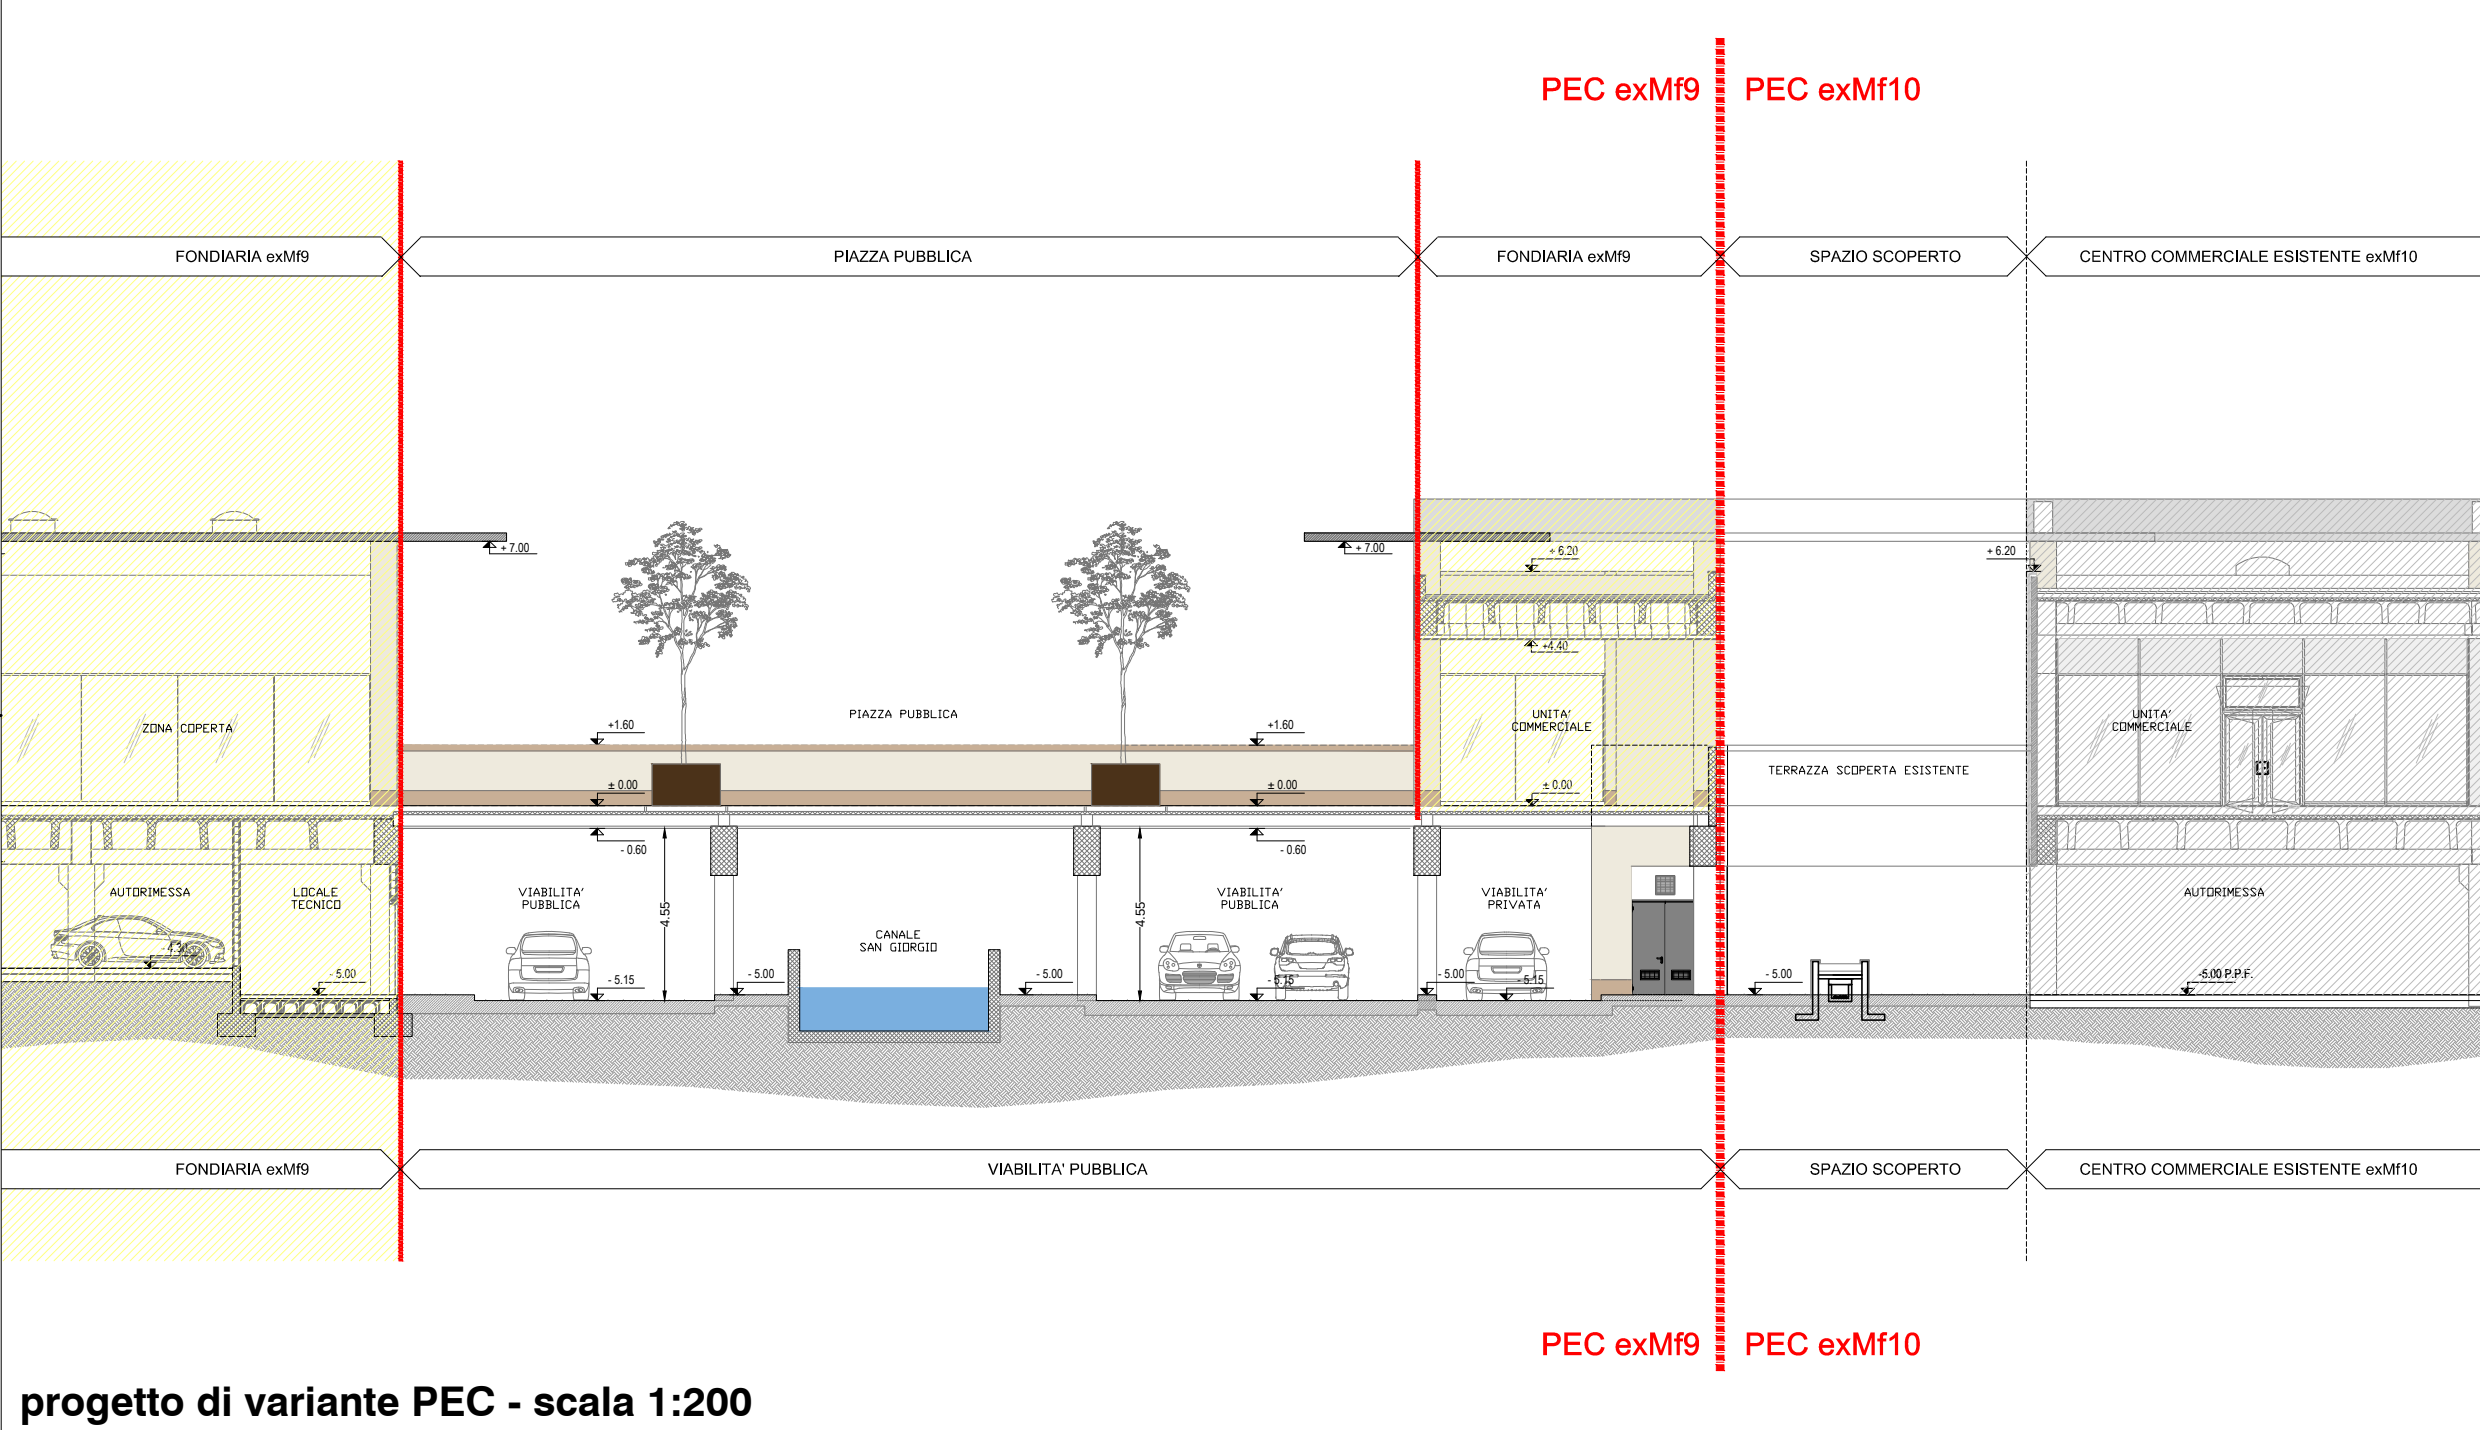

progetto di variante PEC - scala 1:200

GRUPPO STILO
TORINO FASHION VILLAGE S.r.l.
Corso Matteotti, 10 - 20121 Milano (MI)

Coordinamento generale e Project management
COGESTIL S.R.L.
Via Portico, 59/61 - 20150 Orio al Serio (BG)
T. +39 035 530143 F. +39 035 536988
E. cogestil@cogestil.it W. www.cogestil.it

Progetto Municipale
ARTECNA S.R.L.
P.zza Vittorio Veneto, 14 - 10121 Torino (TO)
T. +39 011 817828 F. +39 011 8178143
E. posta@artecna.com W. www.artecna.com

Progetto OOUU
SERTEC ENGINEERING CONSULTING S.R.L.
Strada Provinciale 222, 51 - 10010 Lomello (VC)
T. +39 012 5561001 F. +39 012 5564014
E. info.sertec@quadriglio.to.it W. www.sertec-engineering.com

Progetto Impianti Meccanici
ACTA S.R.L.
C.so Turati 13/E - 10128 - Torino
T. +39 011 528 95 95 F. +39 011 50 21 36
E. posta@actastudio.it

Concetto Architettonico
CLAUDIO SILVESTRIN ARCHITECTS
Via delle Erbe, 2 - 20121 Milano (MI)
T. +39 02 8003290 F. +39 02 8003279
E. c.silvestrin@claudiosilvestrin.com W. www.claudiosilvestrin.com

Progetto Architettonico, Strutturale, Prevenzione Incendi e Sicurezza
BMS PROGETTI S.R.L.
P.zza Ss Trinit , 6 - 20154 Milano (MI)
T. +39 02 29003457 F. +39 02 29003452
E. bmsprogetti@bmsprogetti.it W. www.bmsprogetti.it

Progetto Paesaggio
C. Gragnoli e L. Dal Canto arch. del paesaggio
S. Fioravanti20 - agr. paesaggista
Via G. Bionni - 10152 Torino (TO)
mobile: 347 836685, T. +39 011 549054
E. lrdalcanto@gmail.com

Progetto Impianti Elettrici e Speciali
STUDIO ASSOCIATO SCANDELLA
Via A. Tosi n.7, 24020 ROVERETTA (BG)
T. +39 0345 74720 F. +39 0345 74720
E. studio@studioscandella.it

Settimo Torinese

TORINO OUTLET VILLAGE - FASE 2

VARIANTE PIANO ESECUTIVO CONVENZIONATO Zona Normativa Mf18 (ex Mf9)

ESEMPLIFICAZIONE DELLE TIPOLOGIE EDILIZIE

REV. N.º	DATA	DESCRIZIONE MODIFICHE	Eseguito: Nome:	Verificato: Nome:	Approvato: Nome:
01	05.03.2018	prima emissione			
02	02.07.2018	aggiornamento			
03	16.11.2018	aggiornamento			
04	12.12.2018	aggiornamento			
Eseguito:			Progettista:	Nome file: TOV2 VarPEC lav_2.5.2018_12_04.dwg	Scala: 1:1000
					Tavola N.º 2.5