




SEZIONE LONGITUDINALE PONTE CARRABILE  
SU RIO SAN GIORGIO  
in scala 1:50

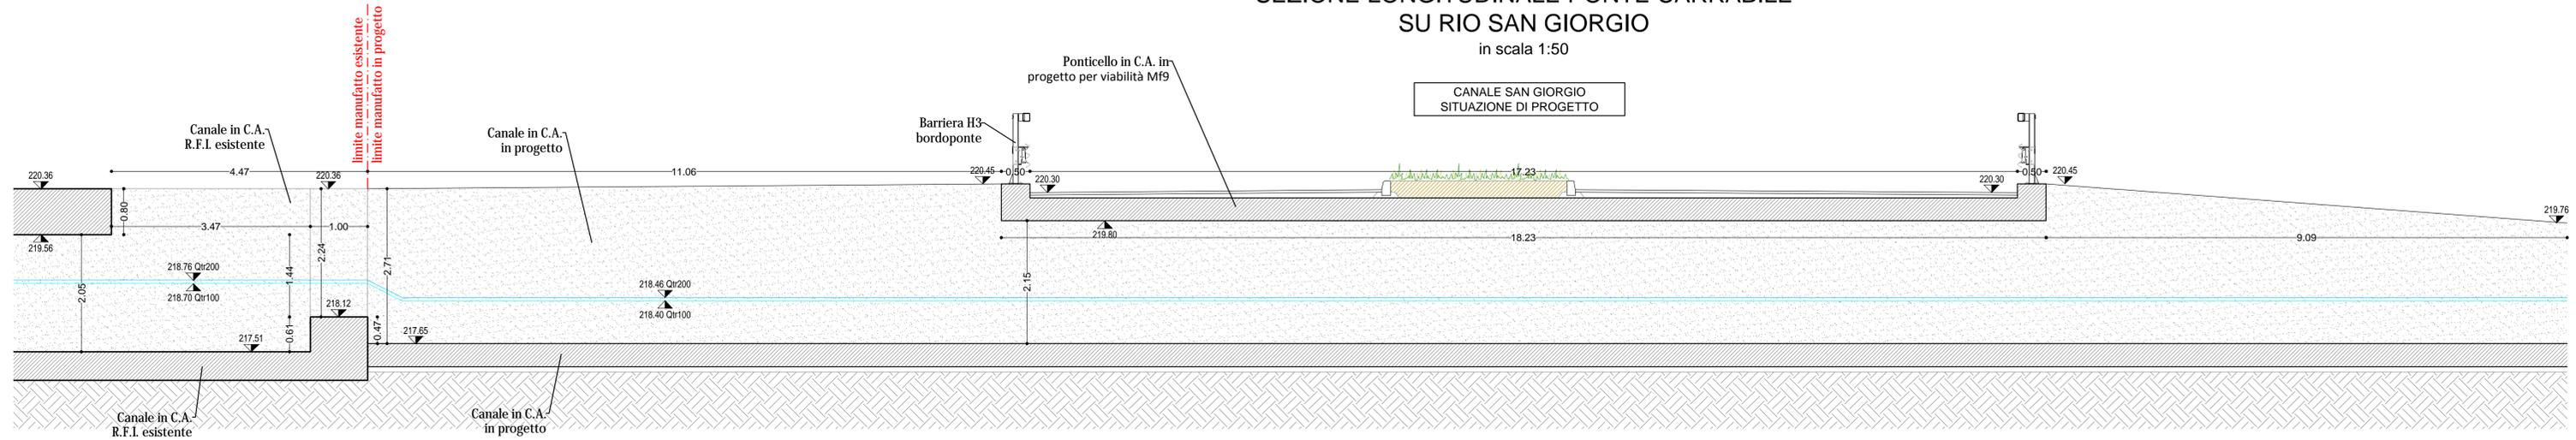


SEZIONE TRASVERSALE CANALE  
RIO SAN GIORGIO  
in scala 1:50

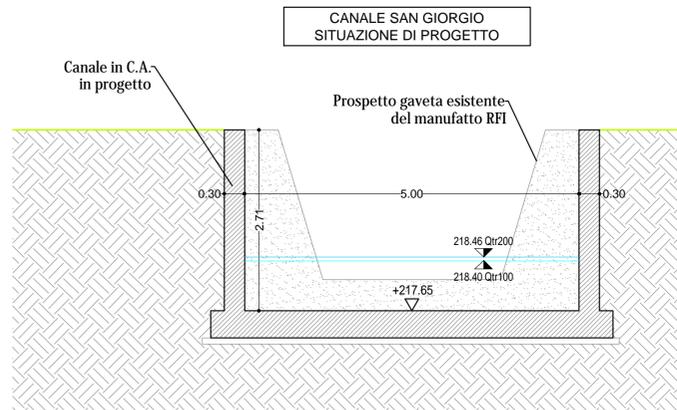


SEZIONE TRASVERSALE PONTE CARRABILE  
SU RIO SAN GIORGIO  
in scala 1:50

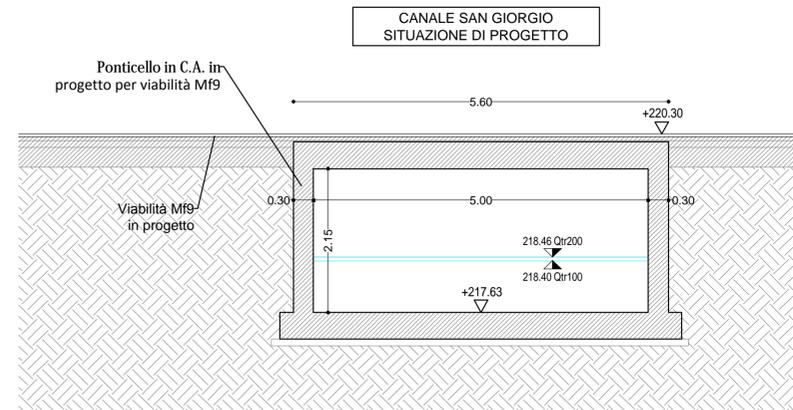

SEZIONE TRASVERSALE PONTE  
PEDONALE CANALE VENTURINA  
in scala 1:50

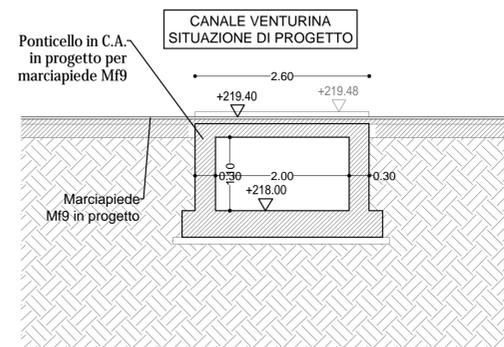

SEZIONE LONGITUDINALE PONTE PEDONALE  
CANALE VENTURINA  
in scala 1:50

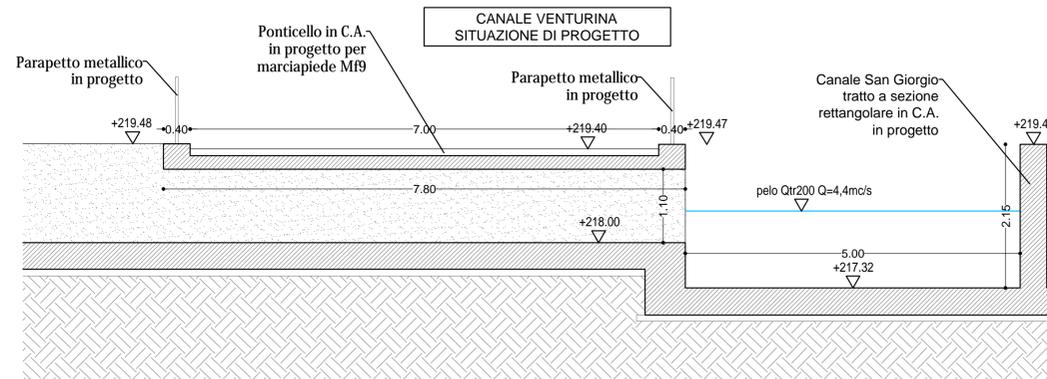

**GRUPPO STILO**  
TORINO FASHION VILLAGE s.r.l.  
Corso Matteotti, 10 - 20121 Milano (MI)

Coordinamento generale  
e Project management  
**COGESTIL S.R.L.**  
Via Poncio, 59/61 - 24050 Orto al Serio (BG)  
T. +39 035 530143 F. +39 035 530999  
E. cogestil@cogestil.it W. www.cogestil.it

Concetto Architettonico  
**CLAUDIO SILVESTRIN ARCHITECTS**  
Via delle Erbe, 2 - 20121 Milano (MI)  
T. +39 02 89332550 F. +39 02 8933279  
E. c.silvestrin@claudiosilvestrin.com W. www.claudiosilvestrin.com

Progetto Municipale  
**ARTECNA S.R.L.**  
P.zza Vittorio Veneto, 14 - 10123 Torino (TO)  
T. +39 011 8172626 F. +39 011 8120193  
E. posta@artecna.com W. www.artecna.com

Progetto Architettonico, Strutturale,  
Prevenzione Incendi e Sicurezza  
**BMS PROGETTI S.R.L.**  
P.zza Sa Trinità, 6 - 20154 Milano (MI)  
T. +39 02 29003457 - 3531 F. +39 02 29003452  
E. bmsprogetti@bmsprogetti.it W. www.bmsprogetti.it

Progetto OOUU  
**SERTEC ENGINEERING CONSULTING S.R.L.**  
Strada Provinciale 222, 31 - 10010 Loranze (TO)  
T. +39 012 5561001 F. +39 012 5564014  
E. info.sertec@liquadroggio.to.it W. www.sertec-engineering.com

Progetto Paesaggio  
Laura Dal Canto con Luisa Perona e Cristina Gragnoli  
Via R. Montecuccoli, 6 - 10121 Torino (TO)  
T. +39 011 744980 F. +39 011 744980  
E. indicanto@gmail.com

Progetto Impianti Meccanici  
**ACTA S.R.L.**  
C.so Turati 13E - 10128 - Torino  
T. +39 011 59 35 65 F. +39 011 50 21 36  
E. posta@actastudio.it

Progetto Impianti Elettrici e Speciali  
**STUDIO ASSOCIATO SCANDELLA**  
Via A. Tosi n.7, 24020 ROVETTA (BG)  
T. +39 0346 74720 F. +39 0346 74720  
E. studio@studioscandella.it

Settimo Torinese  
**TORINO OUTLET VILLAGE - FASE 2**  
VARIANTE PIANO ESECUTIVO CONVENZIONATO Zona Normativa Mf18 (ex Mf9)  
Sezioni tipo ponticelli su Rio San Giorgio e Canale Venturina

REV. N°	DATA	DESCRIZIONE MODIFICHE	Eseguito:	Verificato:	Approvato:
01	08/03/2018	variante PEC	Nome:	Nome:	Nome:
02	27/04/2018	integrazione variante PEC	I.B.	D.G.	D.G.
03	02/07/2018	integrazione variante PEC	I.B.	D.G.	D.G.
04	16/11/2018	integrazione variante PEC	I.B.	D.G.	D.G.
05	12/12/2018	integrazione variante PEC	I.B.	D.G.	D.G.

Eseguito: I.B. Progettista: Ing. Domenico GABRIELE Nome file: Tav\_3.13\_Sez\_Pont\_S.Giorgio\_e\_Venturina.dwg Scala: 1:50 Tavola N°: **3.13**