
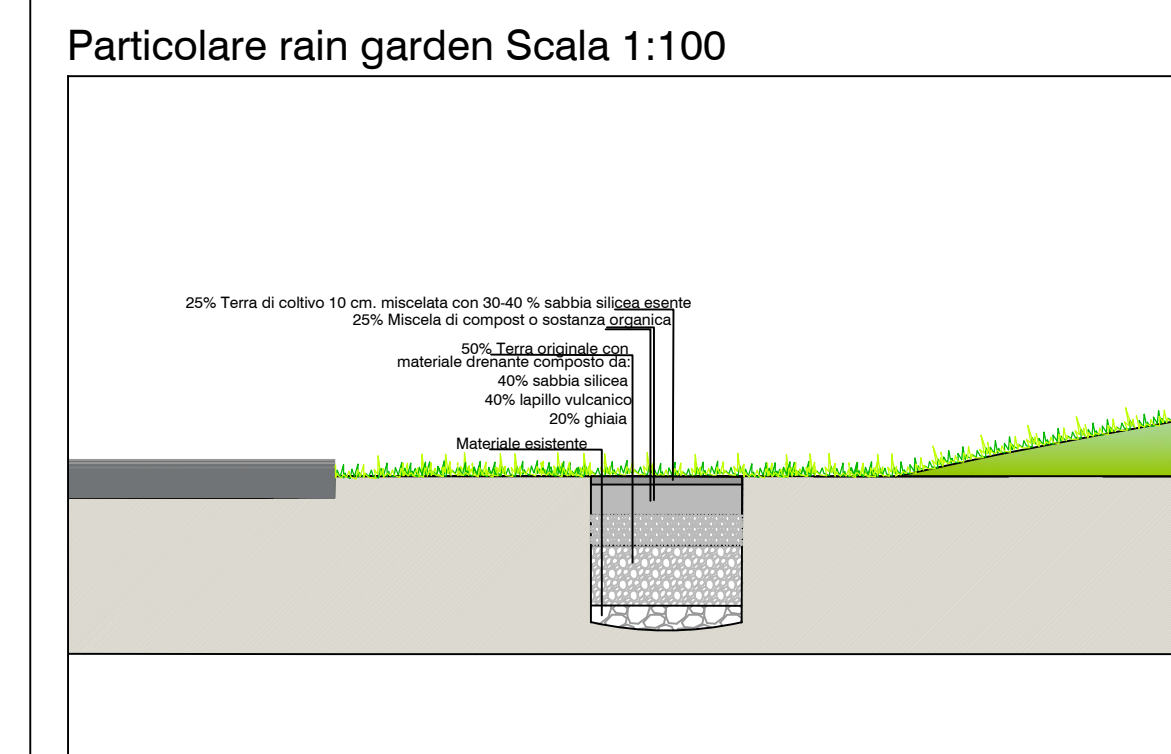
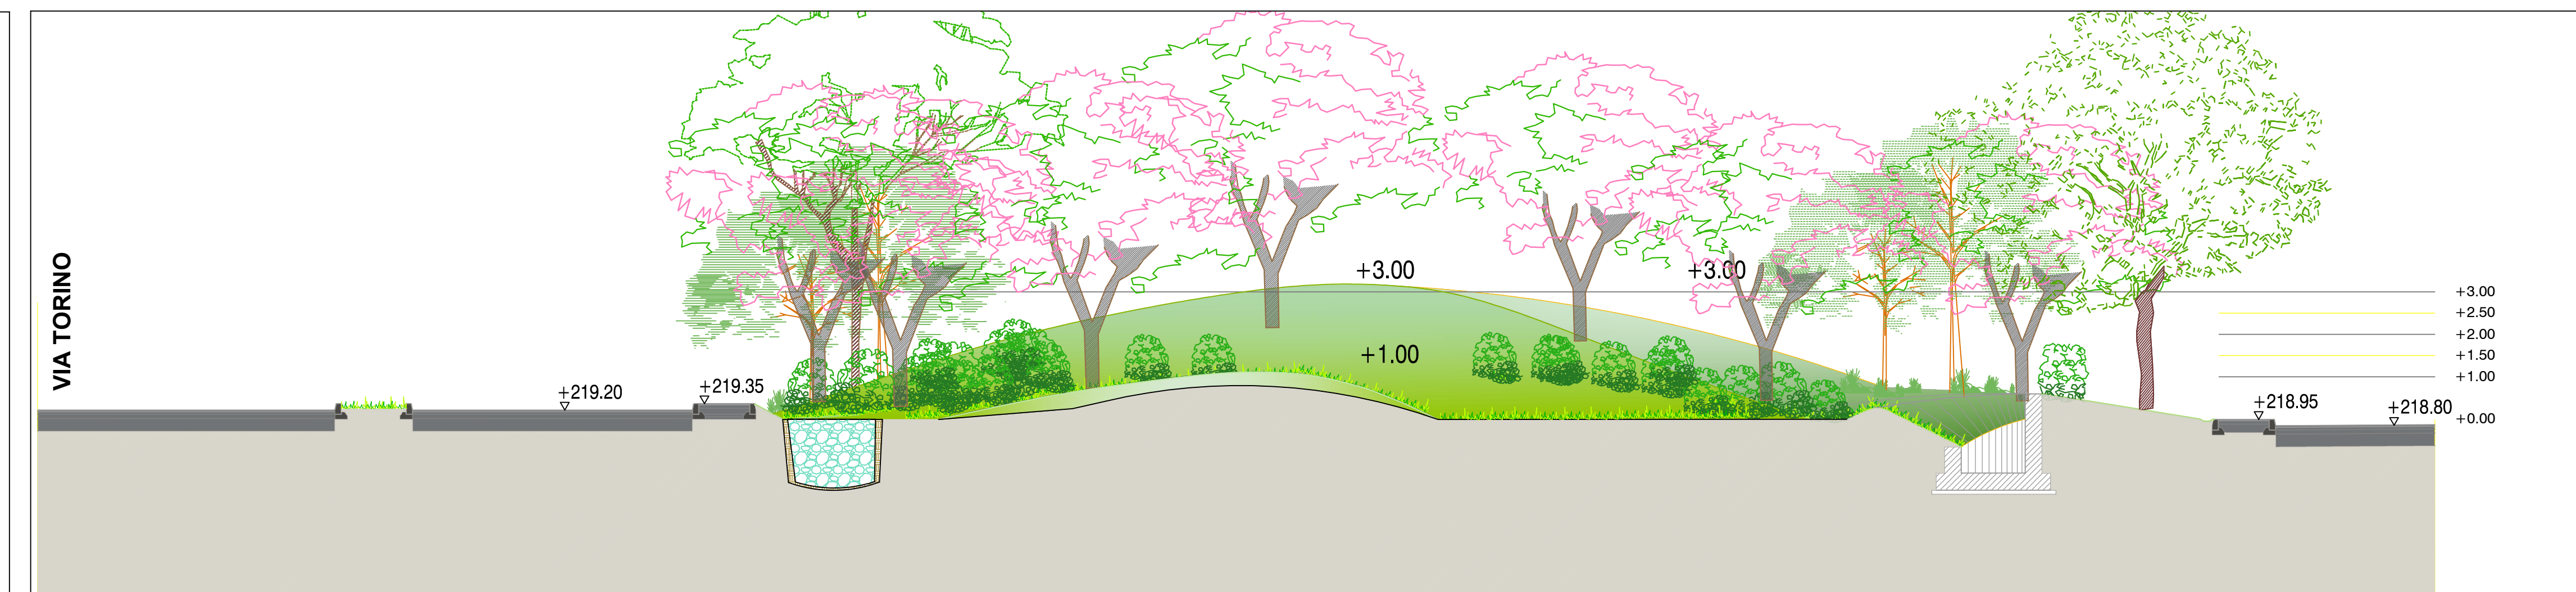
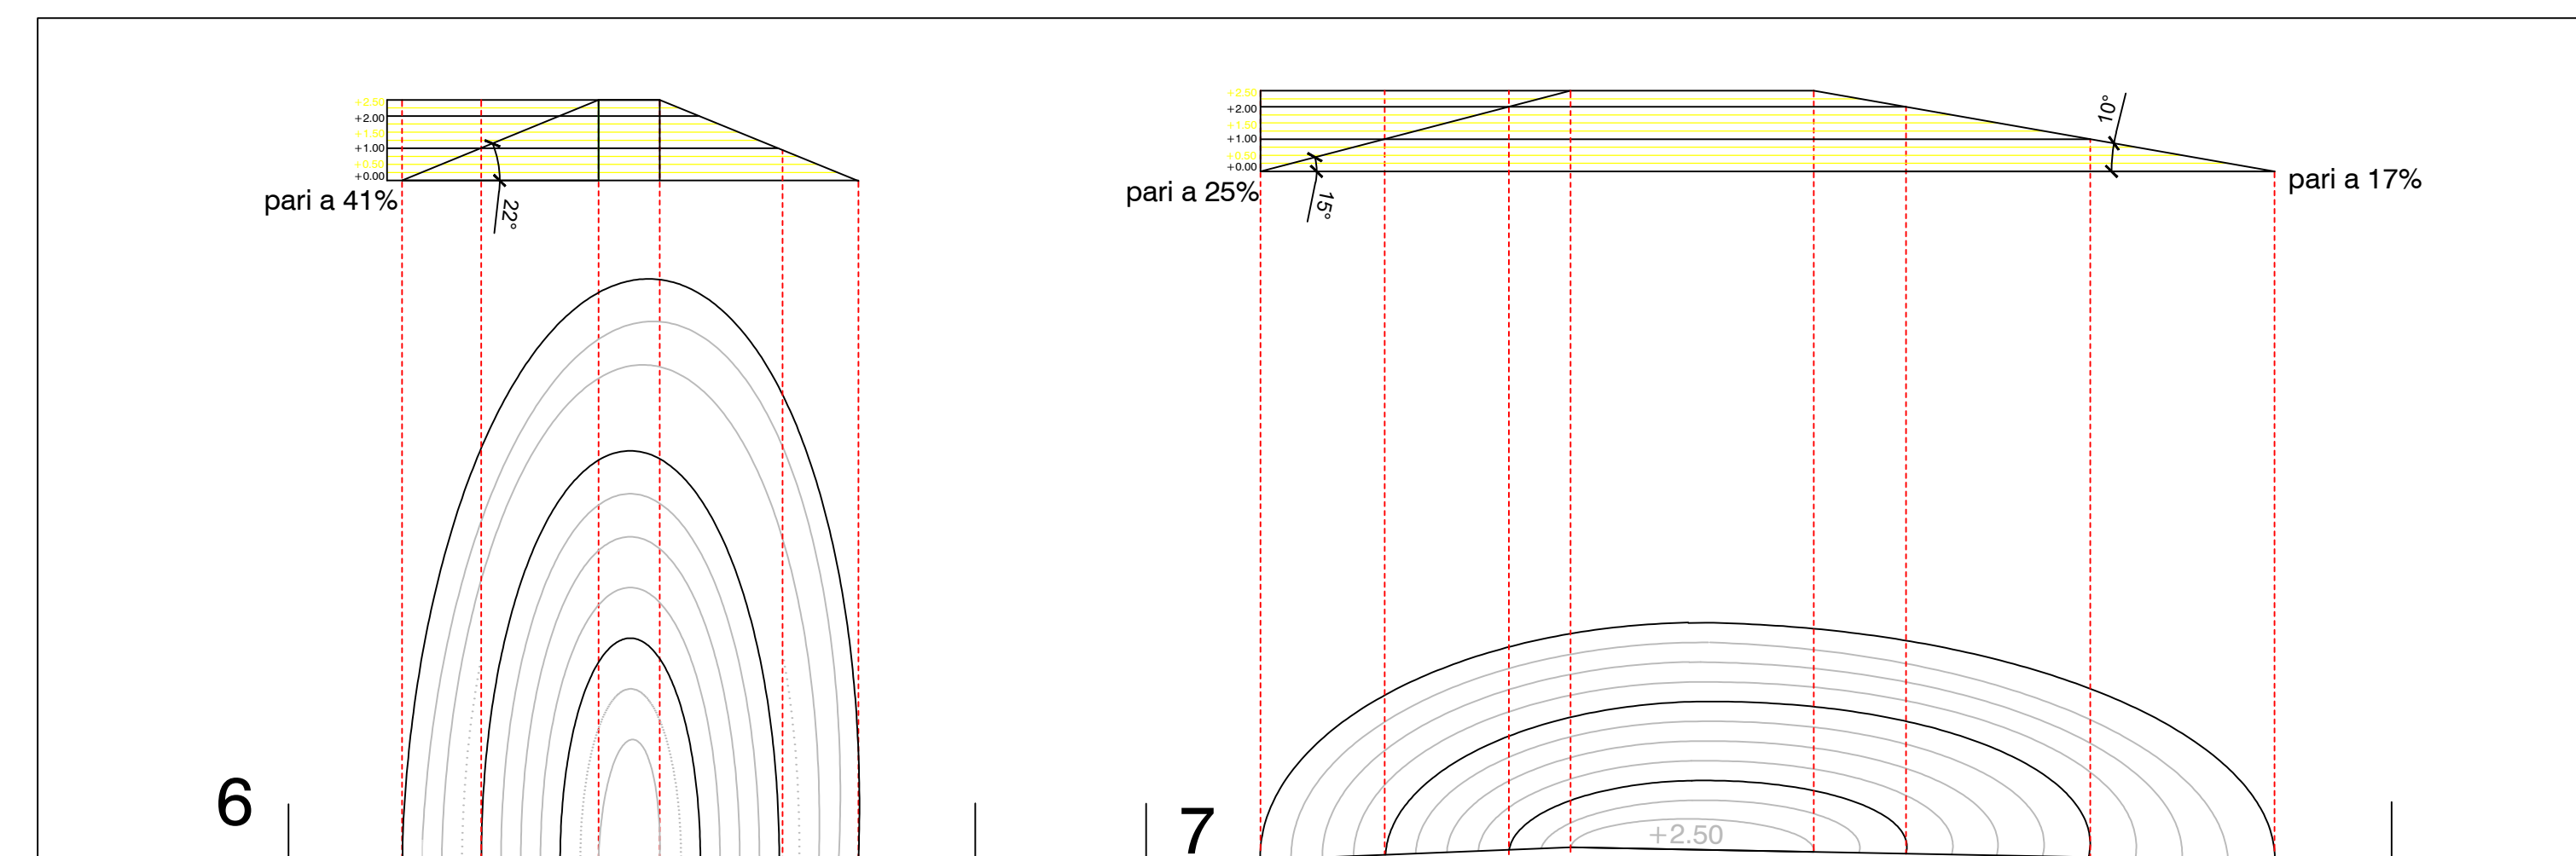


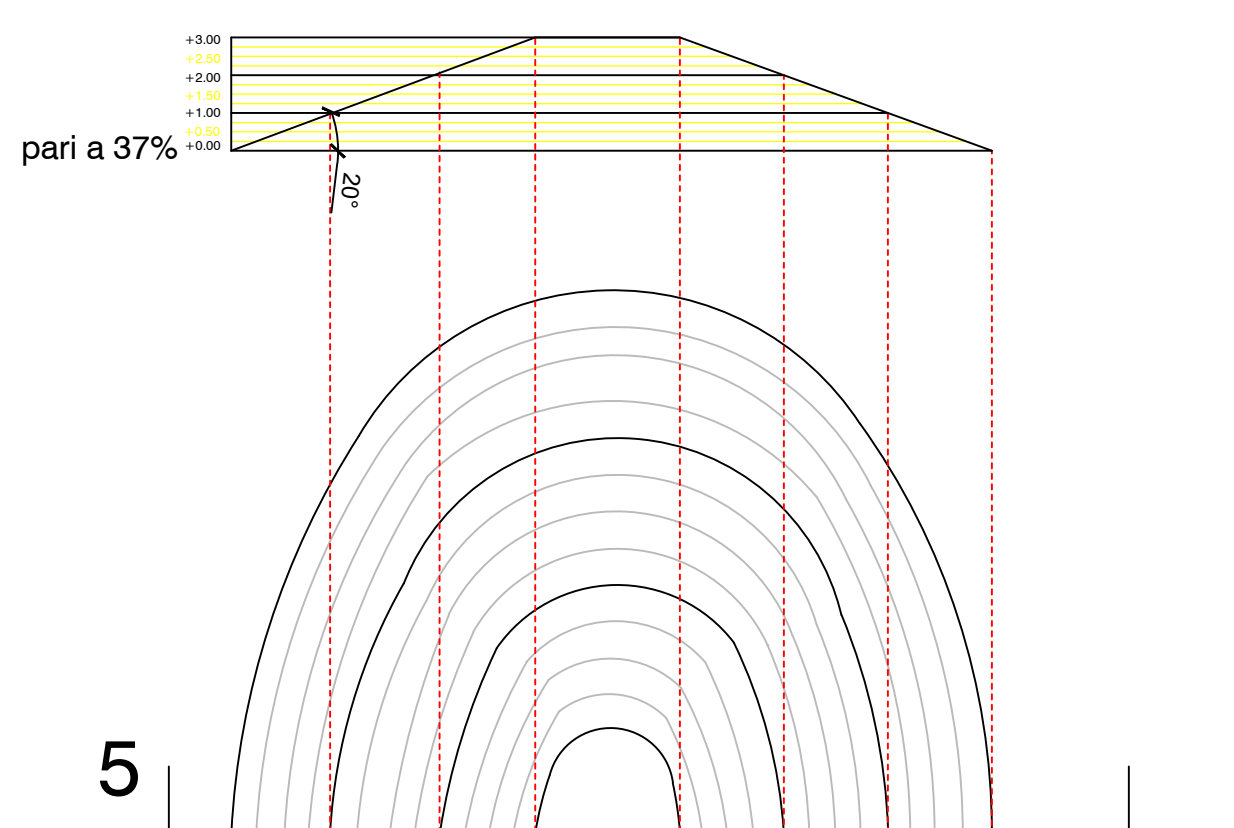

 GRUPPO STILO TORINO PROJECT VILLAGE S.r.l. Corso Matteotti, 10 - 10121 Milano (MI)	
Coordinamento generale e Project management COGESTIL S.R.L. Via Benito, 18641 - 10050 Chio al Suro (BS) Tel. +39 031 530143 - F. +39 031 530949 E. corgestil@cgestil.it - W. www.corgestil.it	Consiglio Architettico CLAUDIO SILVERSTRARI ARCHITECTS Via delle Fiere, 2 - 20123 Milano (MI) Tel. +39 02 8828204 - F. +39 02 8828279 E. c.silverstrari@studioesilverstrari.it - W. www.claudiostilverstrari.com 
Progetto Municipale ARTECA S.R.L. P.zza Vittorio Veneto, 14 - 10123 Torino (TO) Tel. +39 011 817626 - F. +39 011 8120193 E. arteca@arteca.com - W. www.arteca.com 	Progetto Architettonico, Strutturale, Prevenzione Incendi e Sicurezza BMS PROGETTI S.R.L. P.zza dei Trionfi, 6 - 20123 Milano (MI) Tel. +39 02 2900467 - 3531 - F. +39 02 2900452 E. bmsprogetti@bmsprogetti.it - W. www.bmsprogetti.it 
Progetto OO.UU. SERTE ENGINEERING CONSULTING S.R.L. Strada Provinciale, 22, 10122 Cavallotti (TO) Tel. +39 012 5561001 - F. +39 012 556054 E. info.cons@serteing.it - W. www.serteengineering.com	Progetto Paesaggio C. Gragnoli e L. Dal Canton archit. del paesaggio S. Fioravanzo arch. paesaggio Via E. Biondi, 3 - 10152 Torino (TO) mobile: 349 80035 - F. +39 011 549034 E. labaldano@gmail.com
Progetto Impianti Meccanici ACTA S.R.L. C.so Tadini 138 - 10128 - Torino Tel. +39 011 59 15 05 - F. +39 011 50 11 36 E. posta@actastudio.it 	Progetto Impianti Elettrici e Seciali STUDIO ASSOCIATO SCANDELLA Via - Trossi 7, 24020 ROVERETO (BG) Tel. +39 0362 74720 - F. +39 0362 74720 E. studio@studioasssociato.it 

Settimo Torinese

TORINO OUTLET VILLAGE - FASE 2

VARIANTE PIANO ESECUTIVO CONVENZIONATO Zona Normativa Mf18 (ex Mf9)

PROGETTO PARCO URBANO

Sezioni e Prospetto

REV. N°	DATA	DESCRIZIONE MODIFICHE	Eseguito:	Verificato:	Approvato:
			Nome:	Nome:	Nome:
1	12/2/2018	Revisione generale			

Eseguito:	Progettista:	Nome file:	Scala:	Tavola N°:
16/11/2018	Arch. Cristina Gragnoli		1:100 1:200	V01.1