

Regione Piemonte
CITTA' DI SETTIMO TORINESE



progetto: **PROGRAMMA DEGLI INTERVENTI AREE Qt3/1b parte e Qt3/2**

ubicazione: **Via Italia**

identificativi catastali: **Foglio 28 particelle 111 - 112 - 115 - 130 - 639**

i progettisti:

Arch. MORINO Andrea
C.F. MRNDR68C11L219D

Arch. DELLI GATTI Angelo
C.F. DLLNGL76P10L219X

il committente:

Società "IMMOBILIARE VICOLOCHIARI s.r.l."
con sede in Torino Via Andrea Doria n. 15
C.F. 08930470011

DOCUMENTAZIONE FOTOGRAFICA

scala disegno:

VARIE

creazione file:

27/07/2020

aggiornamento:

-

tavola:

F

disegnato da:

AF


verificato da:

AM

Arch. Angelo **DELLI GATTI**
Arch. Maurizio **GONTIER**

adstudio
www.adstudio.to.it


adstudio - via Torino, 47 Settimo Torinese (TO)
tel 011.82 11 318 - segreteria@adstudio.to.it

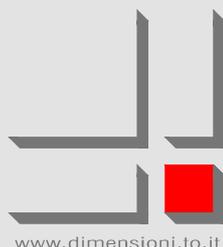

www.dimensioni.to.it


DIMENSIONI professionisti associati

architetto MORINO Andrea architetto MARTINELLI Massimo geometra PAGLIERO Gianluigi geometra FAISSINGHER Andrea
via Volta 13 - SETTIMO T.SE via Palmieri 25 - TORINO tel +39 011 0341954 P.IVA 04673350015

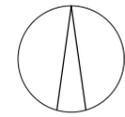

PLANIMETRIA DI RILIEVO
CON INDIVIDUAZIONE DEI PUNTI DI RIPRESA FOTOGRAFICA

Scala 1/500

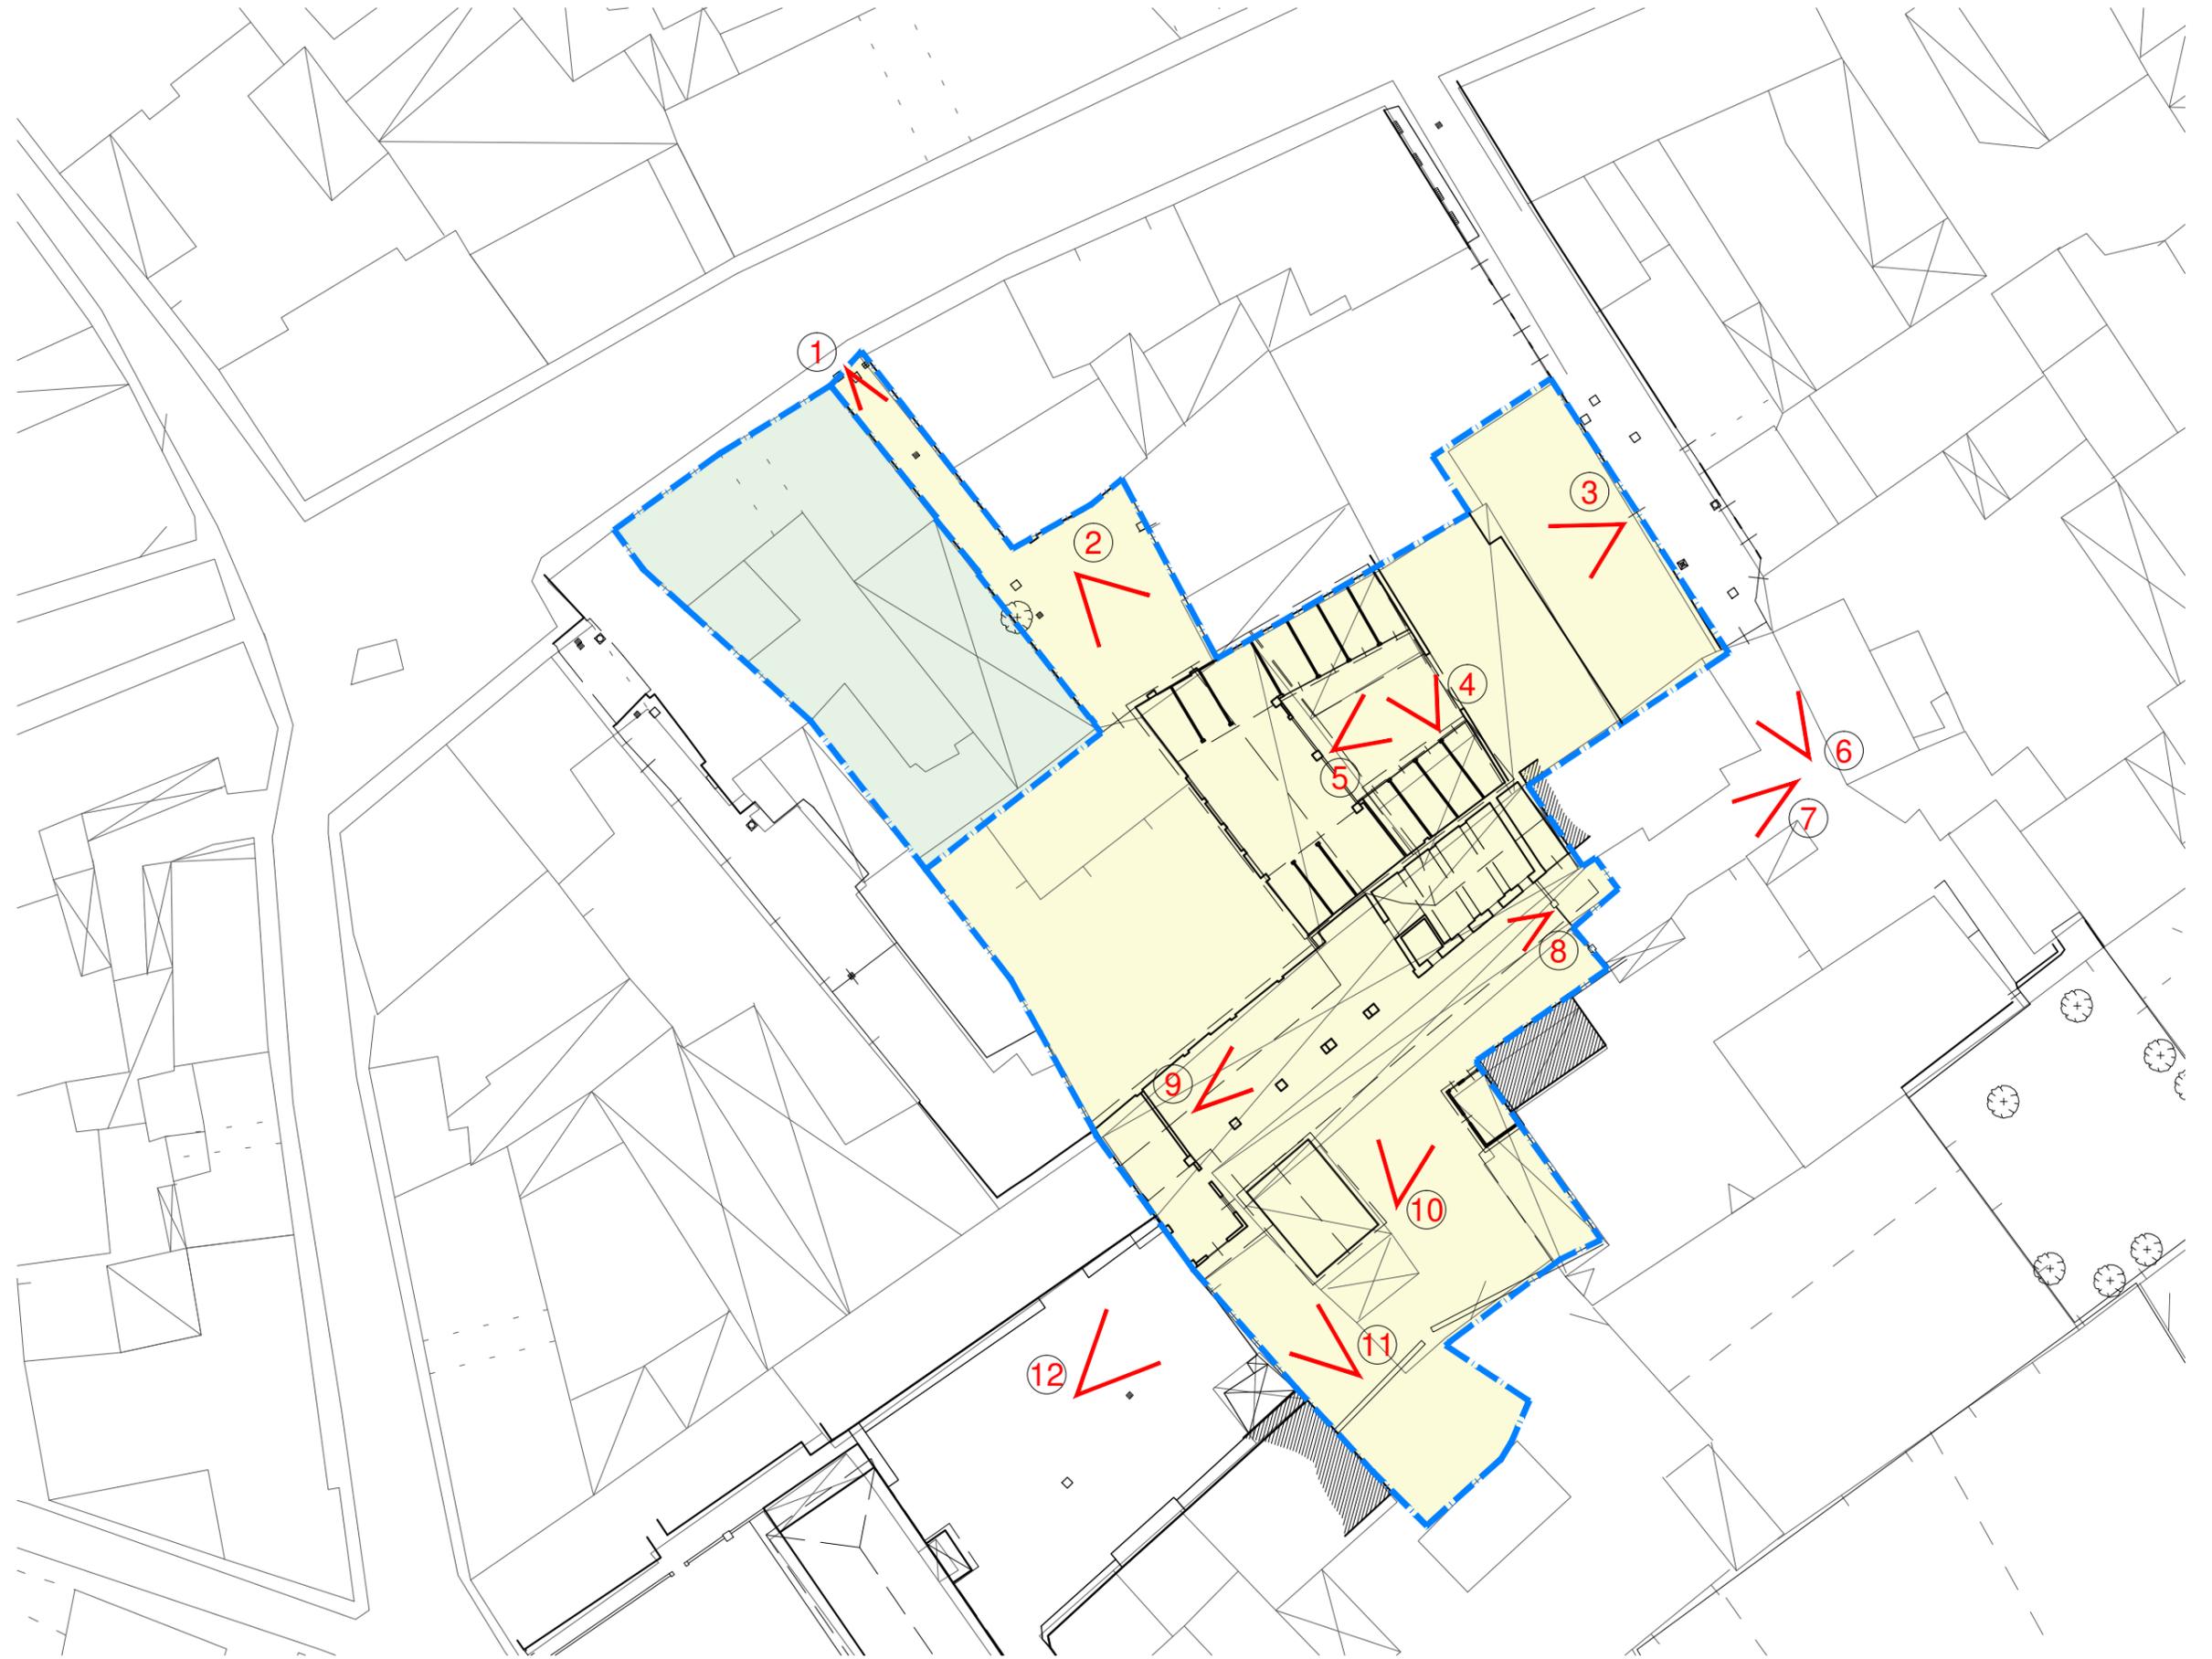



RIPRESA 1



RIPRESA 2



RIPRESA 3



RIPRESA 4



RIPRESA 5




RIPRESA 6



RIPRESA 7



RIPRESA 8

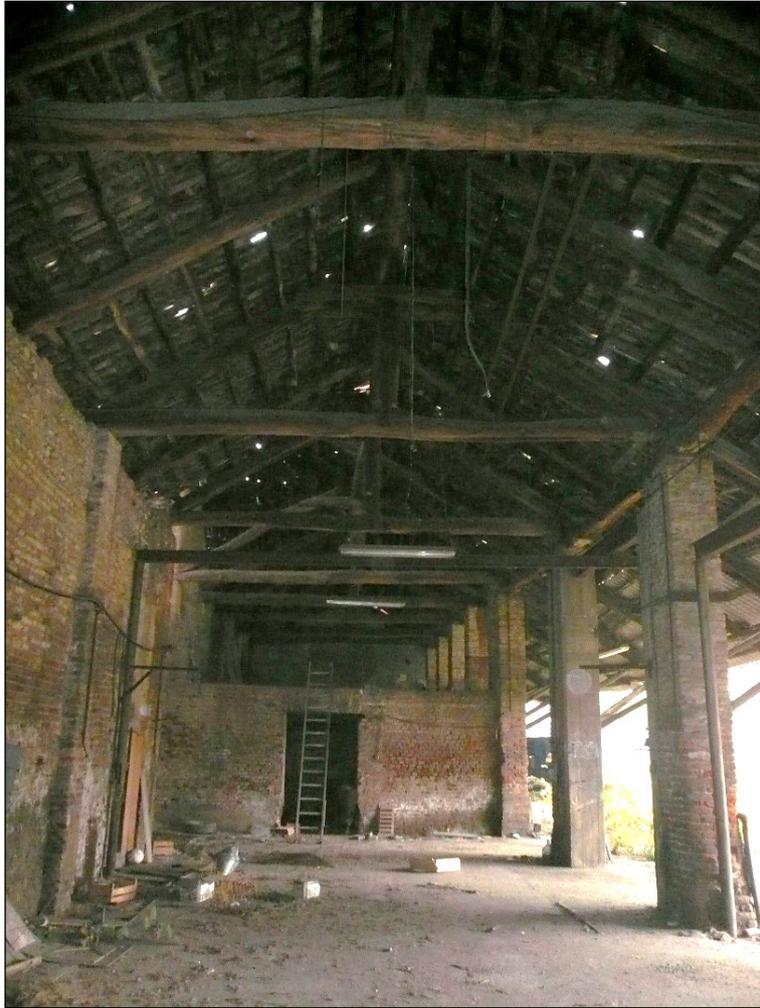

RIPRESA 9



RIPRESA 10



RIPRESA 11



RIPRESA 12