


LEGENDA:

-  Caditoie esistenti
-  Caditoie esistenti da rimuovere
-  Caditoie esistenti da ricollocare
-  Nuove caditoie in progetto
-  Caditoie ricollocate
-  Nuovi collegamenti caditoie (PVC - Ø 200 mm) in progetto
-  Collettore esistente
-  Pozzetto esistente
-  Pozzetto in progetto
-  Pozzetto di presa (120x120 cm) con contatore e programmatore in progetto
-  Pozzetto di derivazione (50x50 cm) in progetto
-  Linea alimentazione PE DN 32 mm in progetto
-  Linea alimentazione irrigatori statici PE 25 mm in progetto
-  Irrigatore statico a servizio di area pubblica, angolo regolabile previsto 360°, raggio 2,50 m in progetto

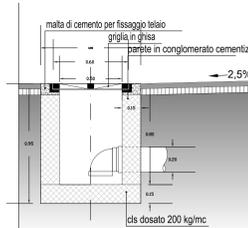

PARTICOLARE COSTRUTTIVO CADITOIA RACCOLTA ACQUE SUPERFICIALI scala 1:20

Committente:
CITTA' DI SETTIMO T.SE
 Servizio U.L.P.P. e Mobilità
 Piazza della Libertà 4
 10036 SETTIMO T.SE (TO)

samep mondo engineering srl
 Ing. Piero Mondo
 Ing. Ernesto Mondo
 Ing. Paola Mondo
 Via Cossaria, 4
 10134 Torino
 tel 011 597540
 email: mondo@samep.it
 web: www.samep.it



CITTA' DI SETTIMO T.SE


P.F.T.E.

Sistemazione dell'intersezione tra Corso
 Piemonte e Via Cascina Nuova

CIG Z663BE4348

Elaborato n.
6.5

Stato di Progetto: Planimetria generale dei sottoservizi -
 Rete di raccolta delle acque e impianto di irrigazione
 scala: 1:200
 1:20
 20 febbraio 2024

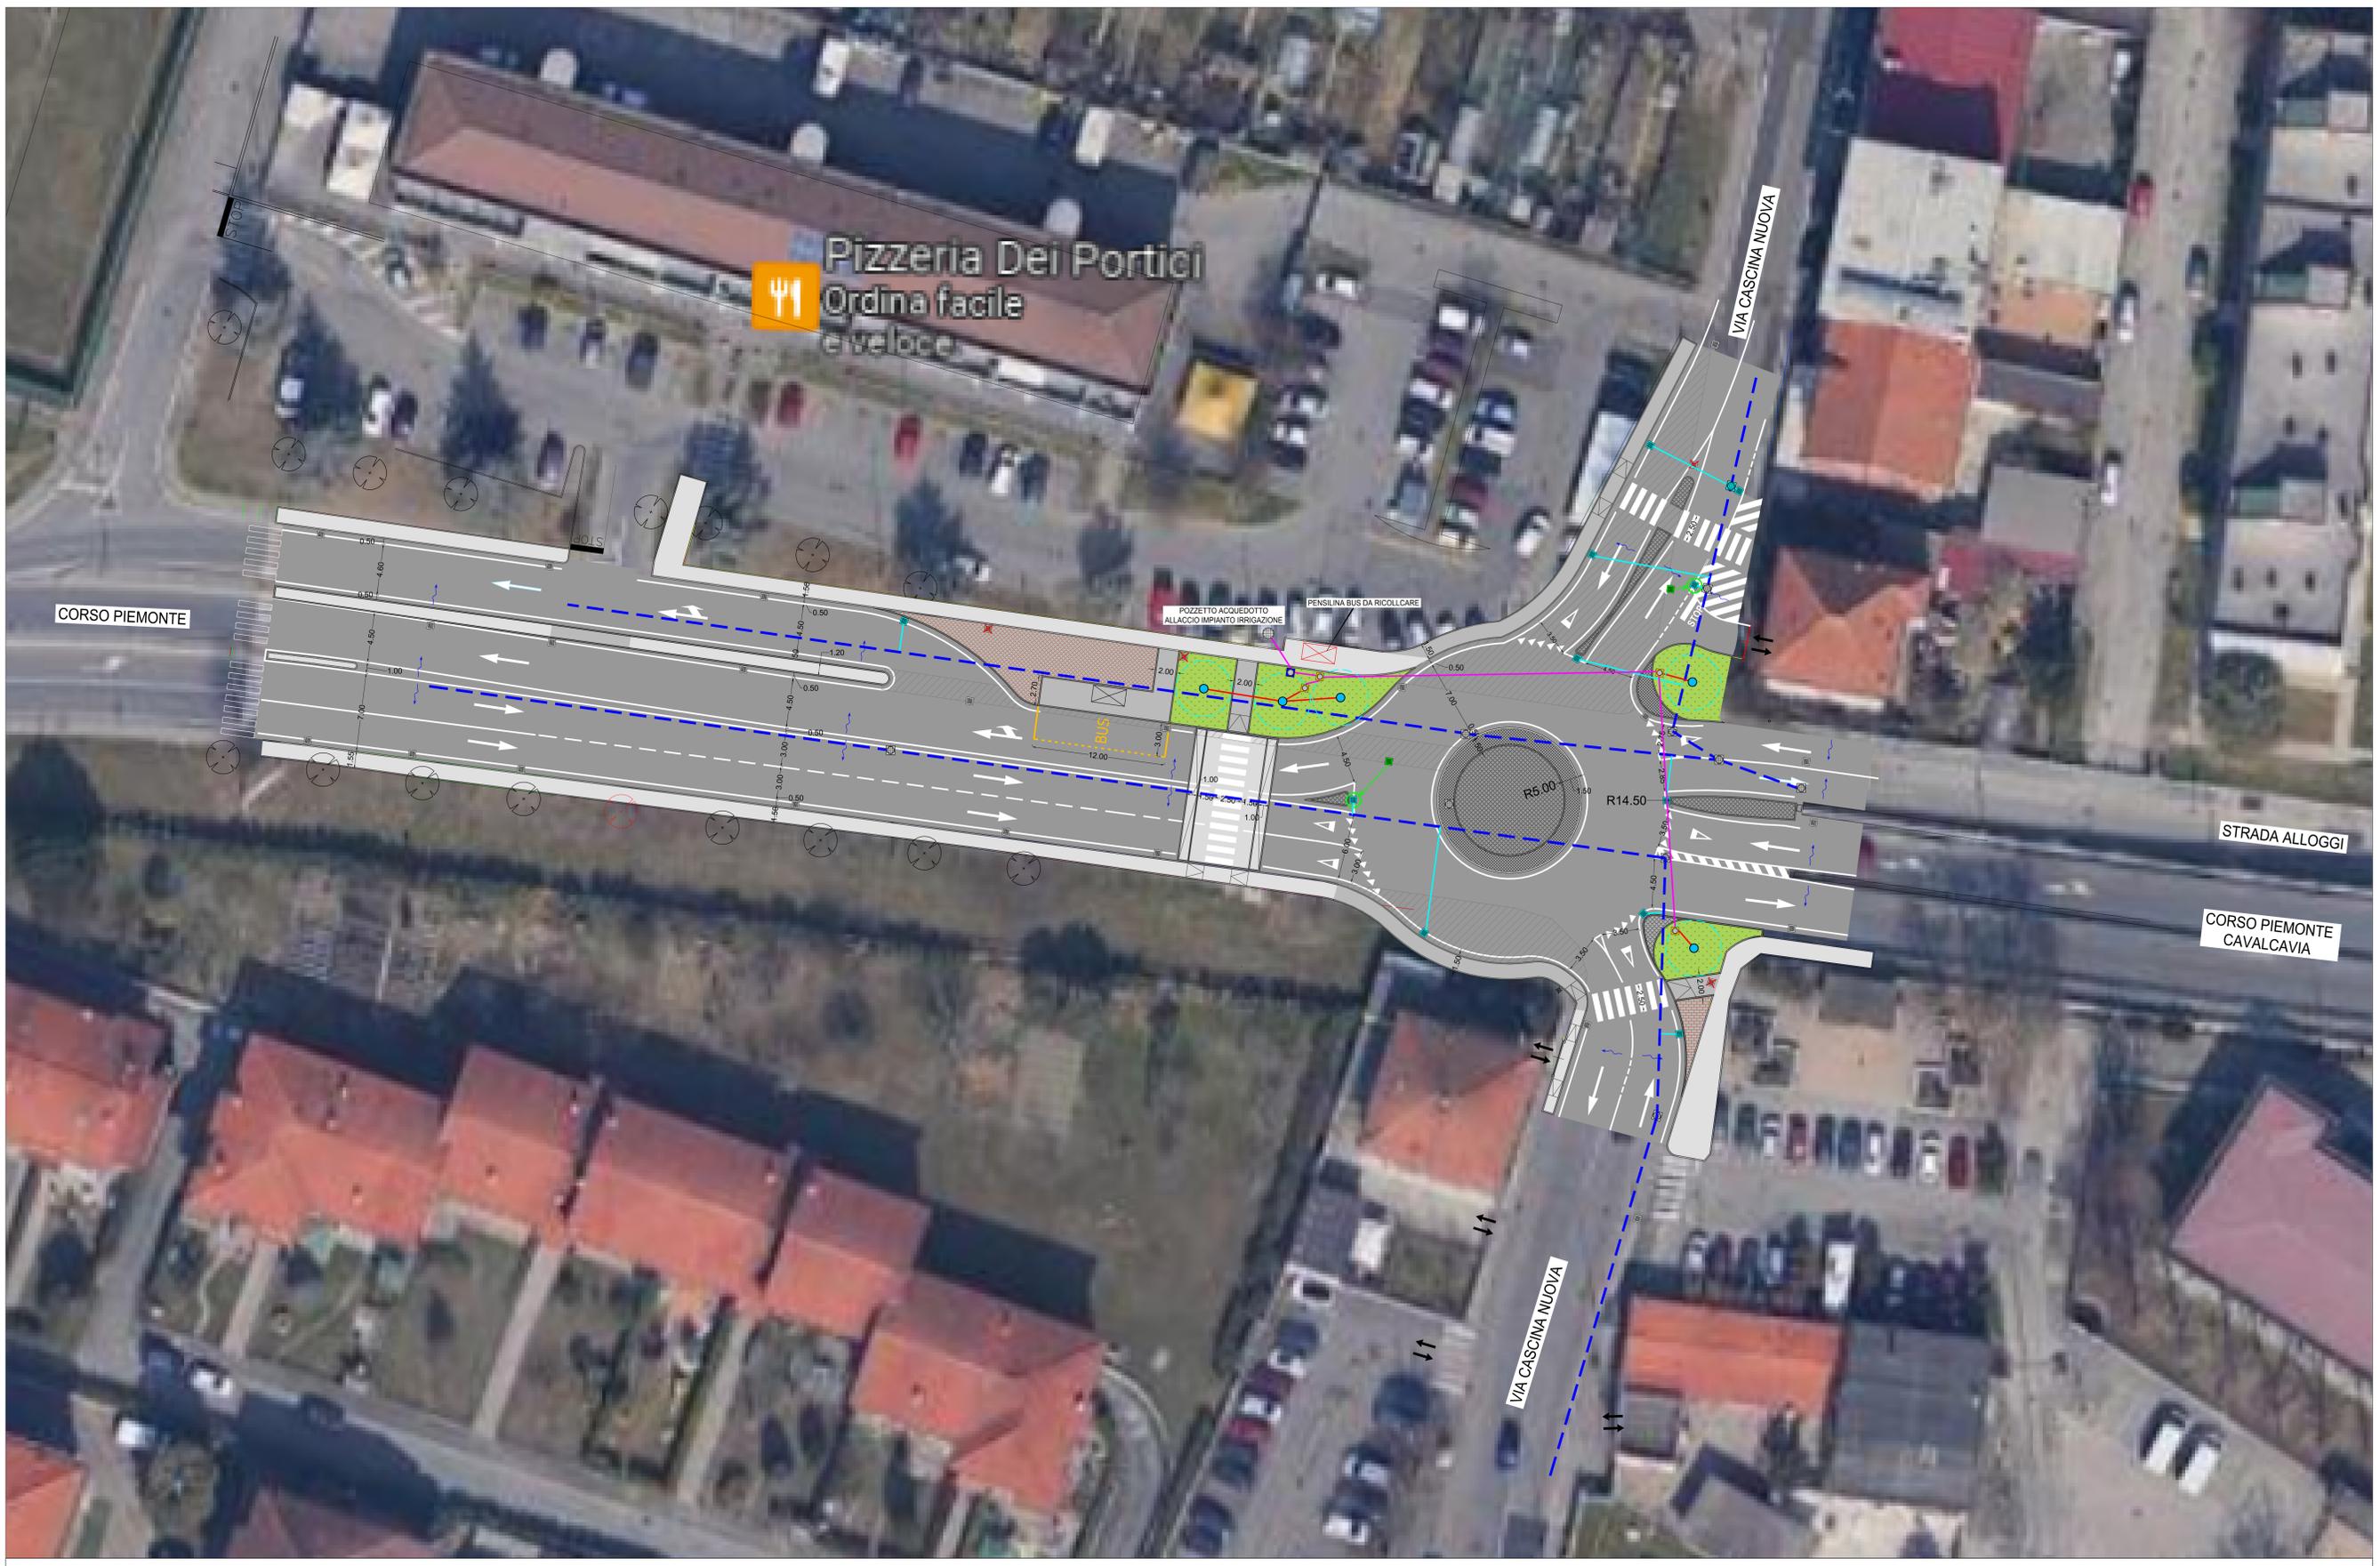

PLANIMETRIA GENERALE DELLA RETE DI RACCOLTA DELLE ACQUE E IMPIANTO DI IRRIGAZIONE - scala 1:200