




**SEZIONE A-A**

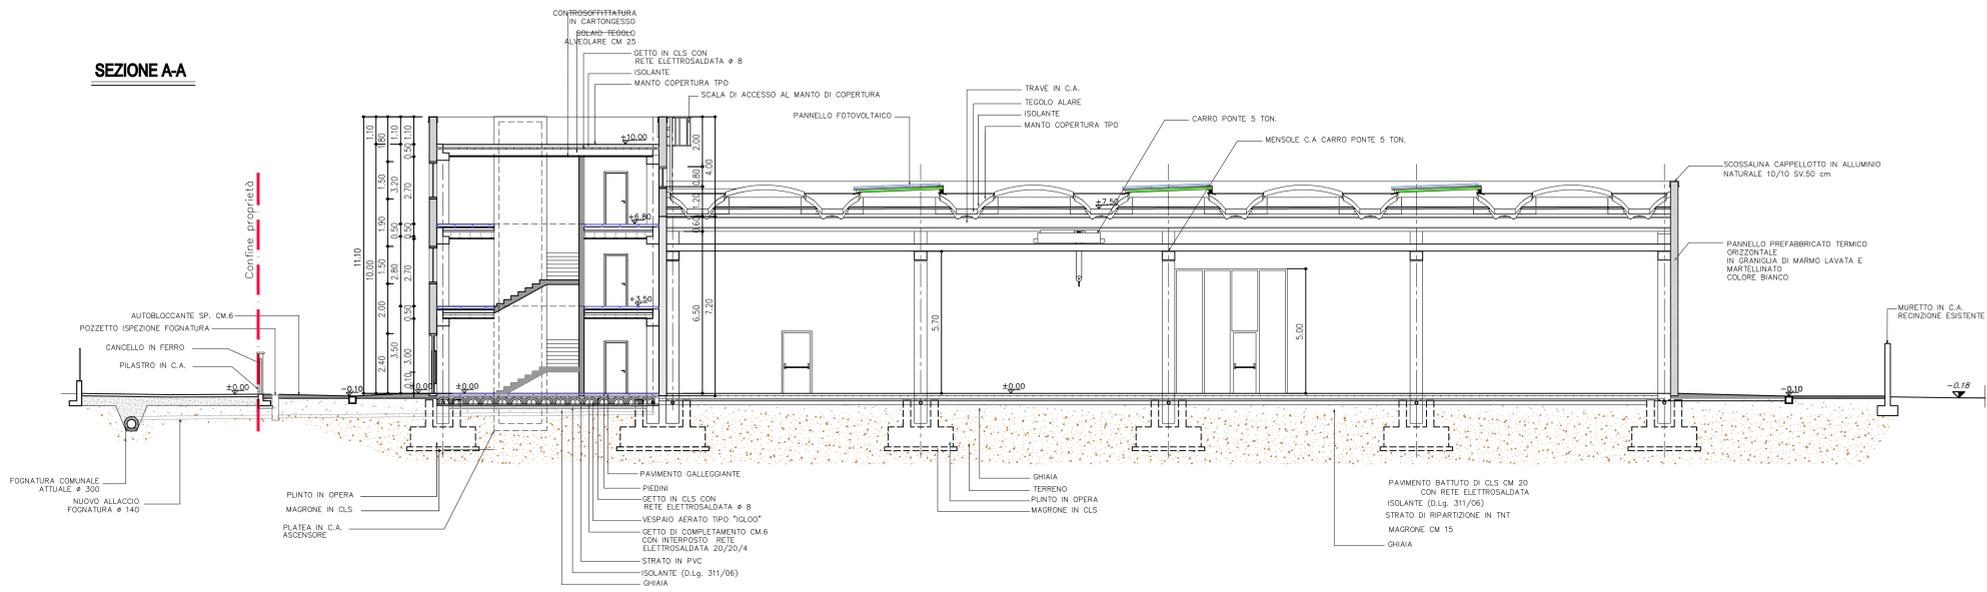


**SEZIONE B-B**

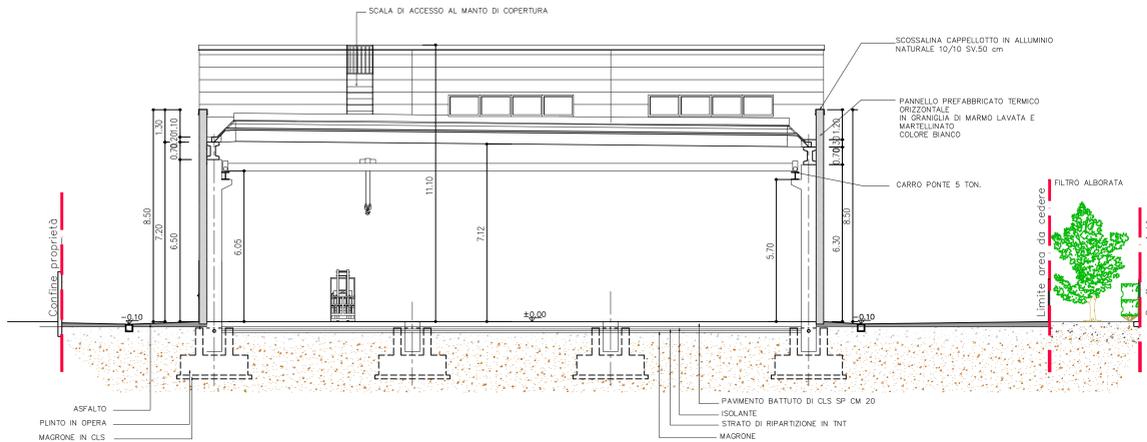


**PROSPETTO SUD**

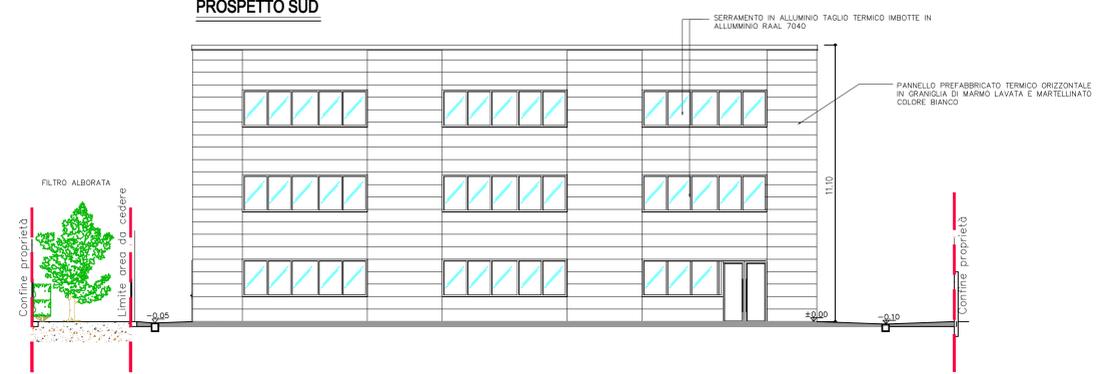


**SEZIONE C-C**

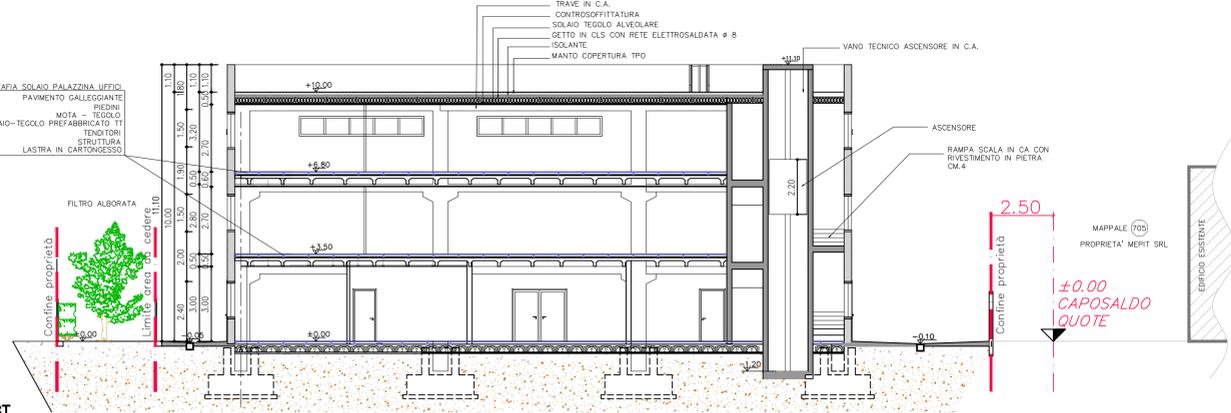


**PROSPETTO NORD**

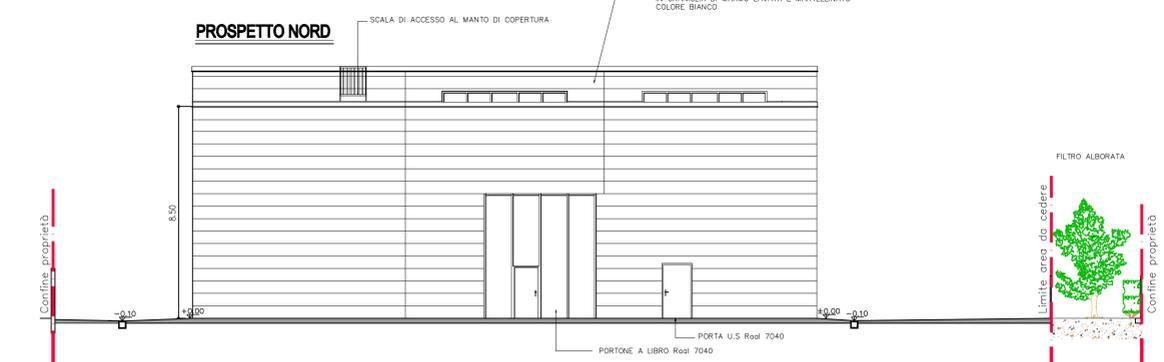


**PROSPETTO EST**

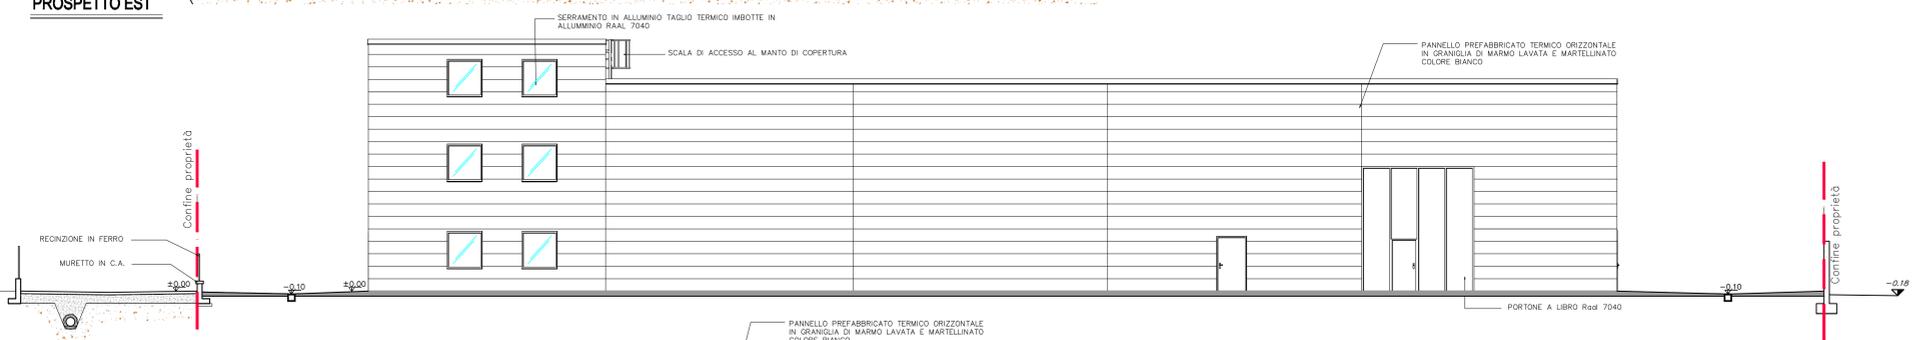

**PROSPETTO OVEST**

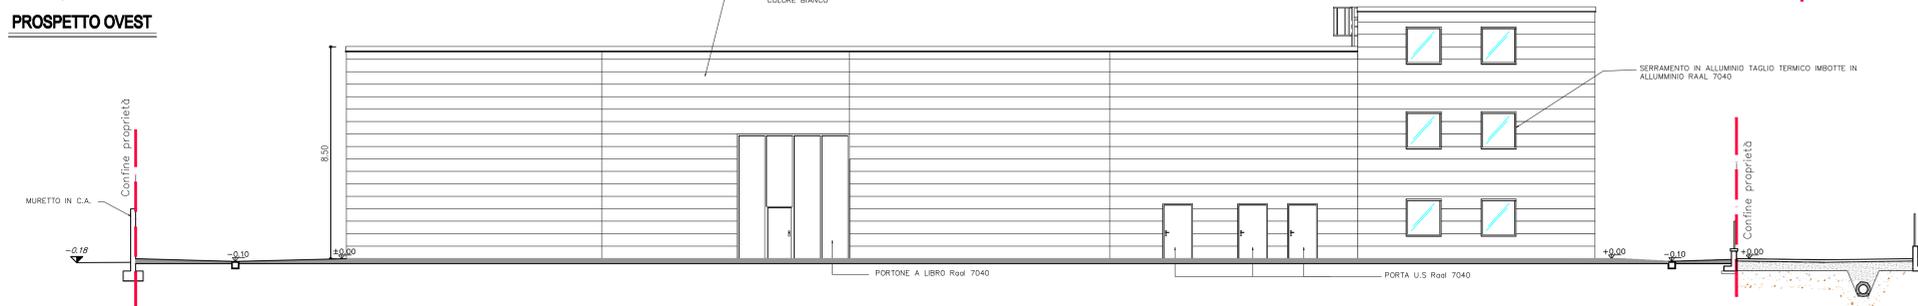

**SEZIONE D-D**

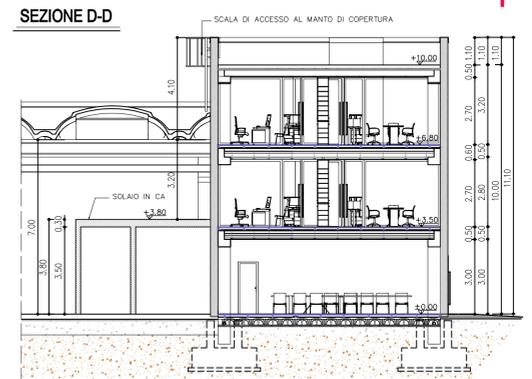

		<b>GEOMETRA</b> Marco Gibin <b>ARCHITETTO</b> Alessandra Topi	
Via Bruna, 17 - 15033 Casale Monf. (AL) - tel. fax: 0142 456763 - info@progettibin.it		numero progetto 982	
proprietà SOC. MEPI SRL		scala 1:100	
Progetto nuovo edificio Produttivo e palazzina uffici SETTIMO TORINESE Via Grazia Deledda n.4		tavola numero 6	
<b>STATO DI PROGETTO</b> SEZIONI E PROSPETTI		data 10 Maggio 2019	
Riproduzione e divulgazione vietata senza specifica autorizzazione ai sensi delle vigenti norme.			