

Ha47 - OPERE DI URBANIZZAZIONE

VIA LODI IN SETTIMO TORINESE

III STRALCIO

IV STRALCIO

PROGETTO DEFINITIVO/ESECUTIVO

Tav. n.

Oggetto

Scala

04

PROFILI E SEZIONI TRASVERSALI

1:100/1:50


SAT

Per lo sviluppo locale


SAT s.r.l. - piazza della libertà, 4 - 10036 Settimo T.se - Tel. 099-011 8028211

Rev. Arg. Data	Descrizione	Redazione	Direttore Tecnico SAT s.r.l.: arch. Milena QUERCIA
00 aprile 2019	prima redazione	sc	Coordinamento progettuale SAT s.r.l.:
			Arch. Severo CAUDANO
			Progettisti: ing. Nicotera ALBERTO ing. Nicotera GIUSEPPE ing. Battista DI MINNI ing. Daniele MOSCA
			Opere grafiche
Coordinatore della sicurezza in fase di progettazione: arch. Giuliana M. FRACCHICO			


COD: 704-14	FN: 704_04_Sezioni_IJ_Stralcio.dwg	RC:sc	RP: cm
NON È PERMESSO CONSERVARE A TITOLO ARCHIVIAZIONALE QUESTO DOCUMENTO NE UTILIZZARNE E CONTINUIO REPERIRLO COME A TITOLO ARCHIVIAZIONALE ESISTITA IN SAT E LA CONSERVAZIONE COMPATTA IL RENDIMENTO DEI DANNI SANTI E INTA RESISTE AI TUTTI I DIRITTI DERIVANTI DA BREVETTI			

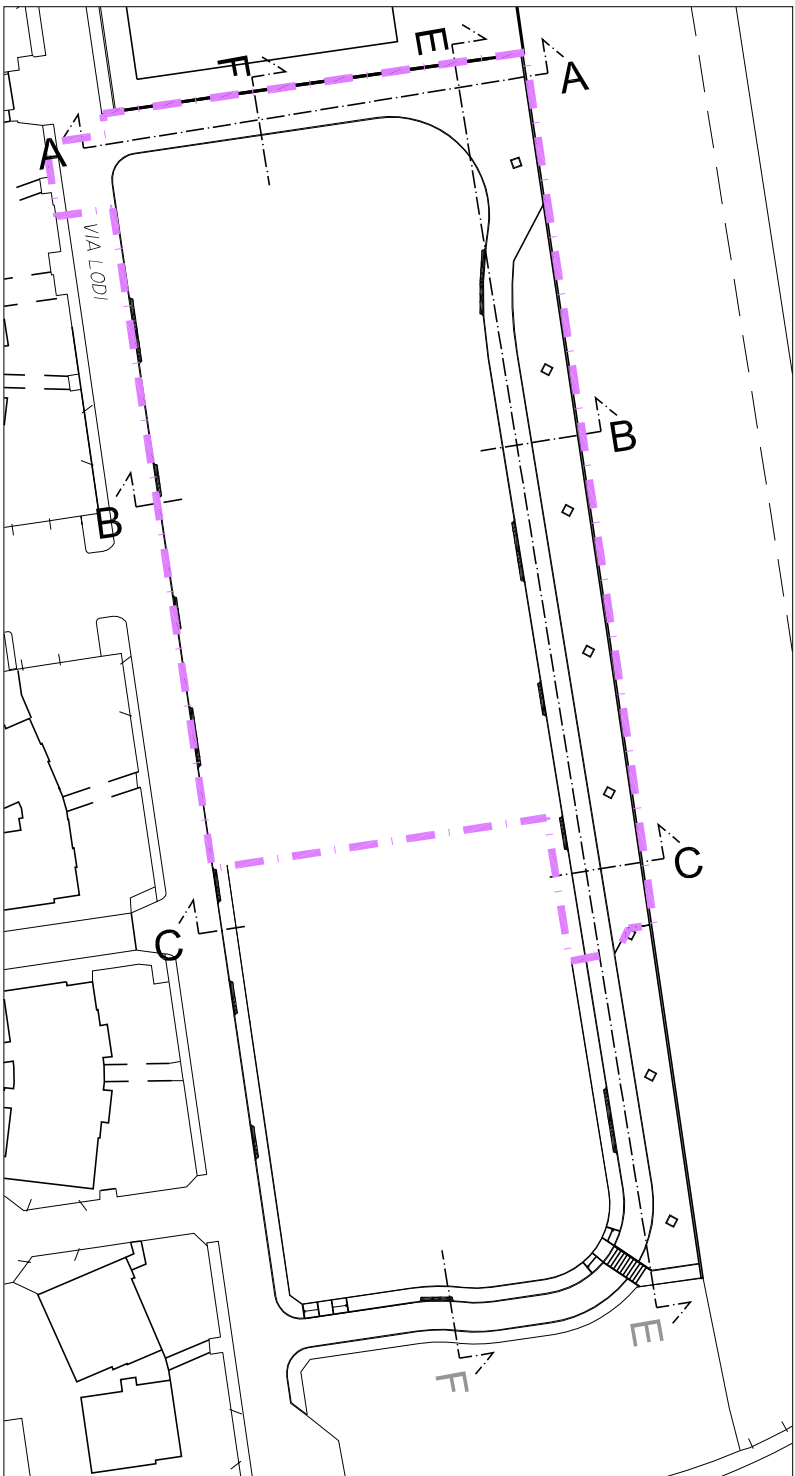

PROFILO A Scala 1:100

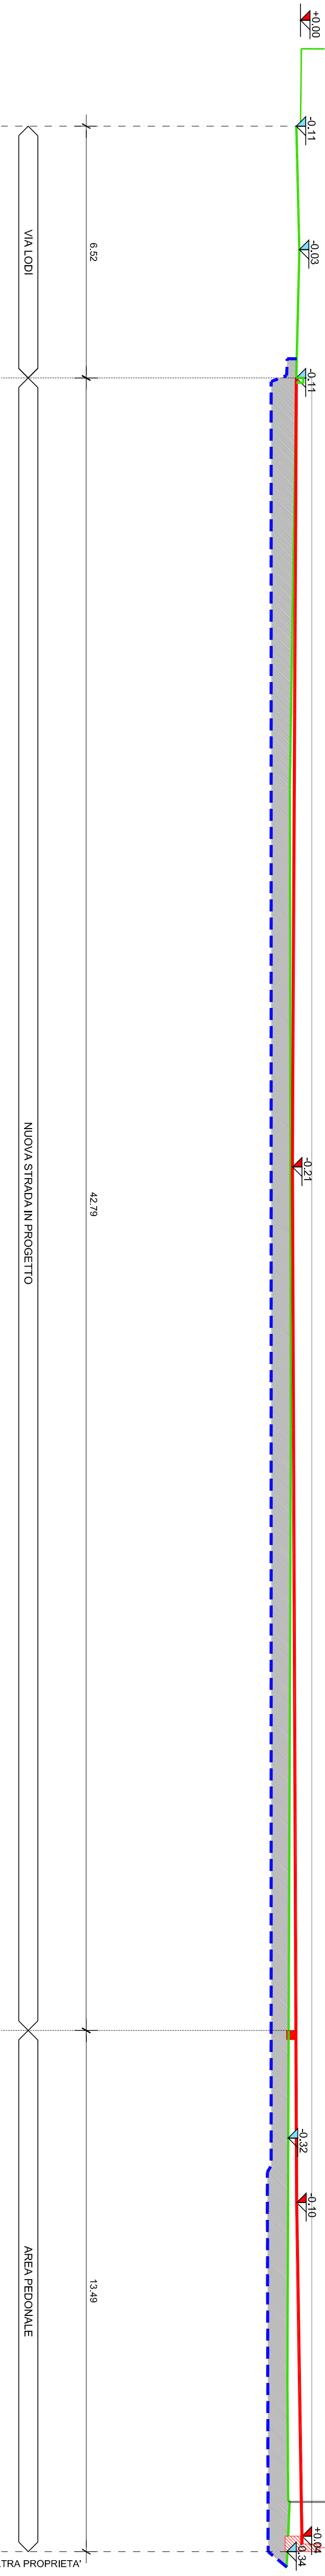


SEZIONE B Scala 1:50

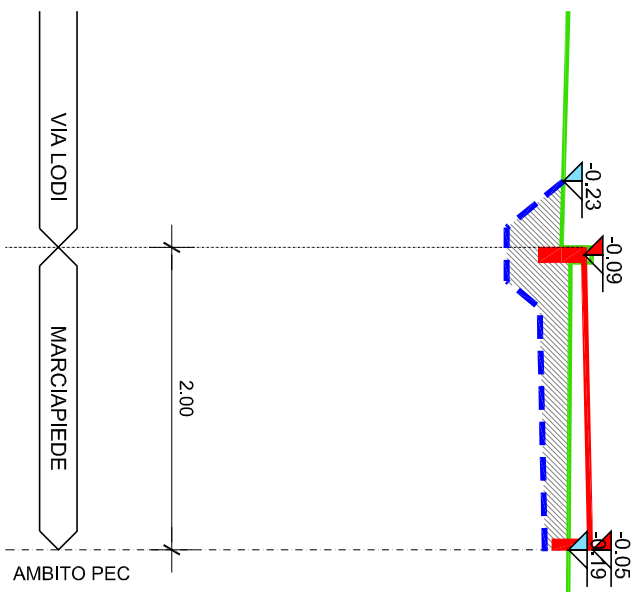

LEGENDA

- PROFILO STATO DI FATTO
- PROFILO DI PROGETTO
- LINEA DI SCAVO
- SCAVO
- QUOTE ALTIMETRICHE STATO DI FATTO
- QUOTE ALTIMETRICHE DI PROGETTO
- QUOTE ALTIMETRICHE DEL PIANO DI SCAVO


SEZIONE C Scala 1:50

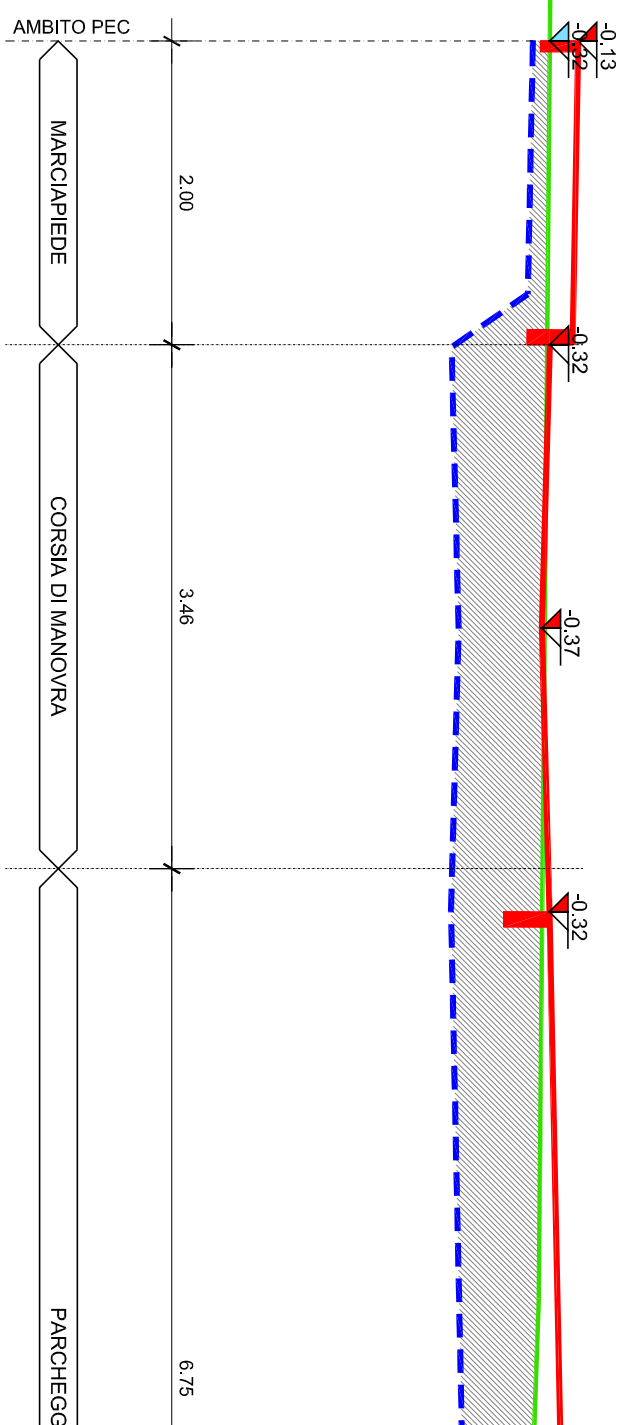

SEZIONE F Scala 1:50



PROFILO E PARTE 1 Scala 1:100

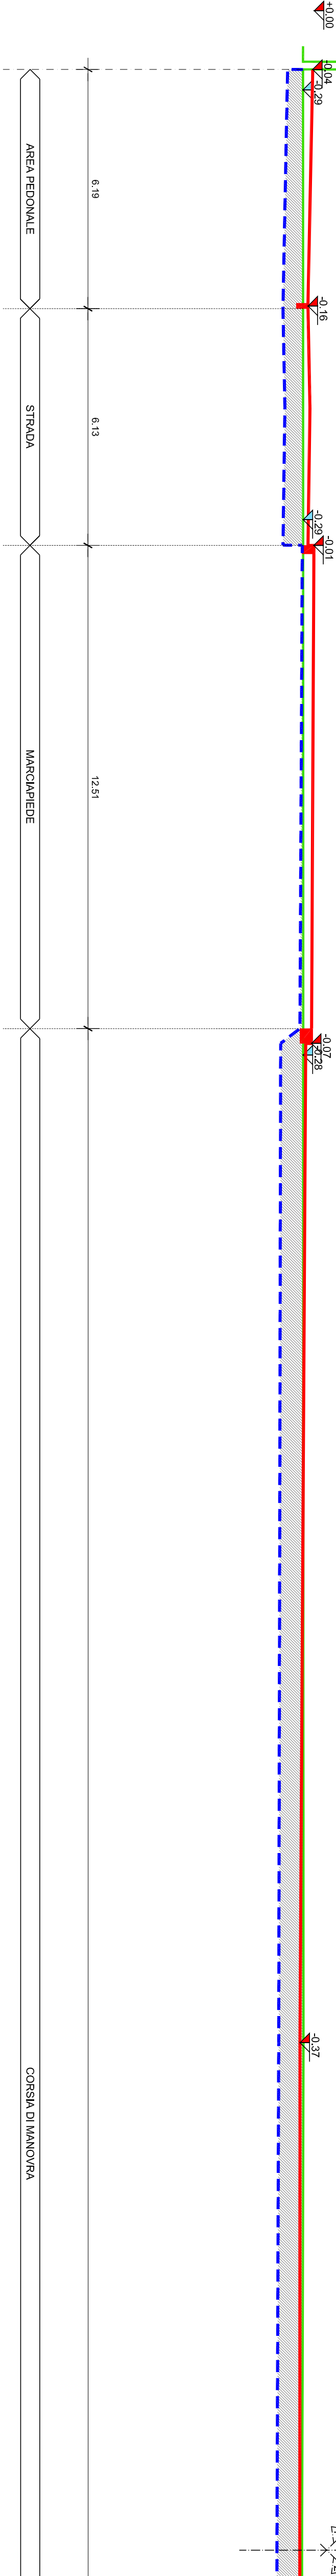

PROFILO E PARTE 2 Scala 1:100

