SEZIONE N. : 1

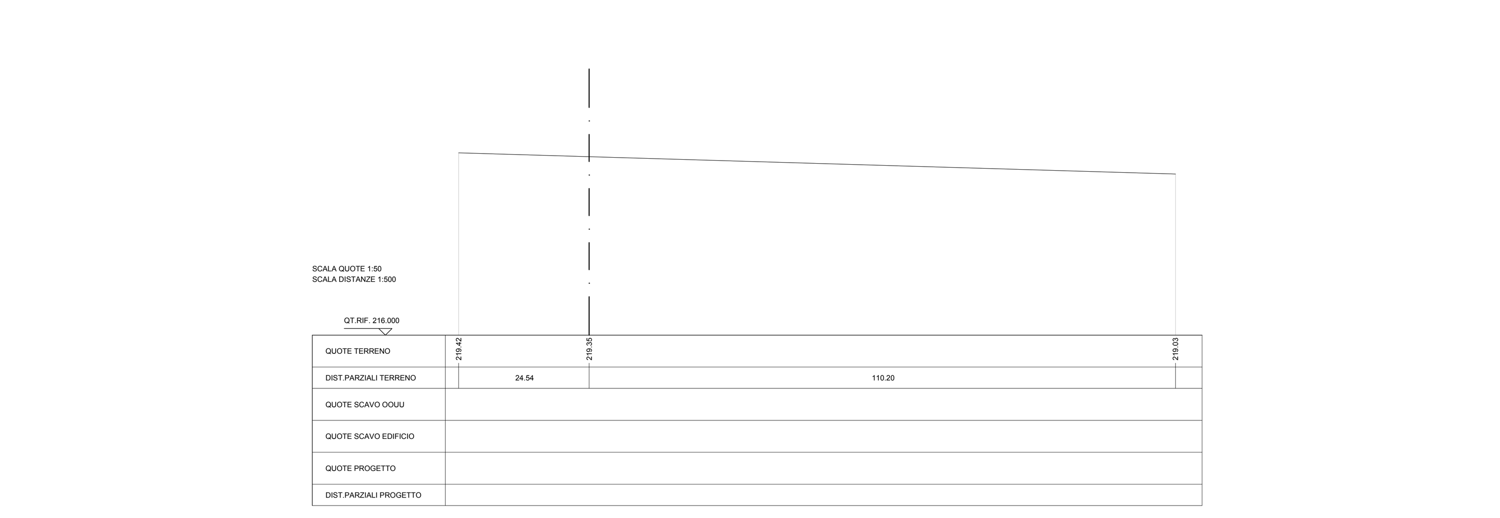

SEZIONE N. : 2

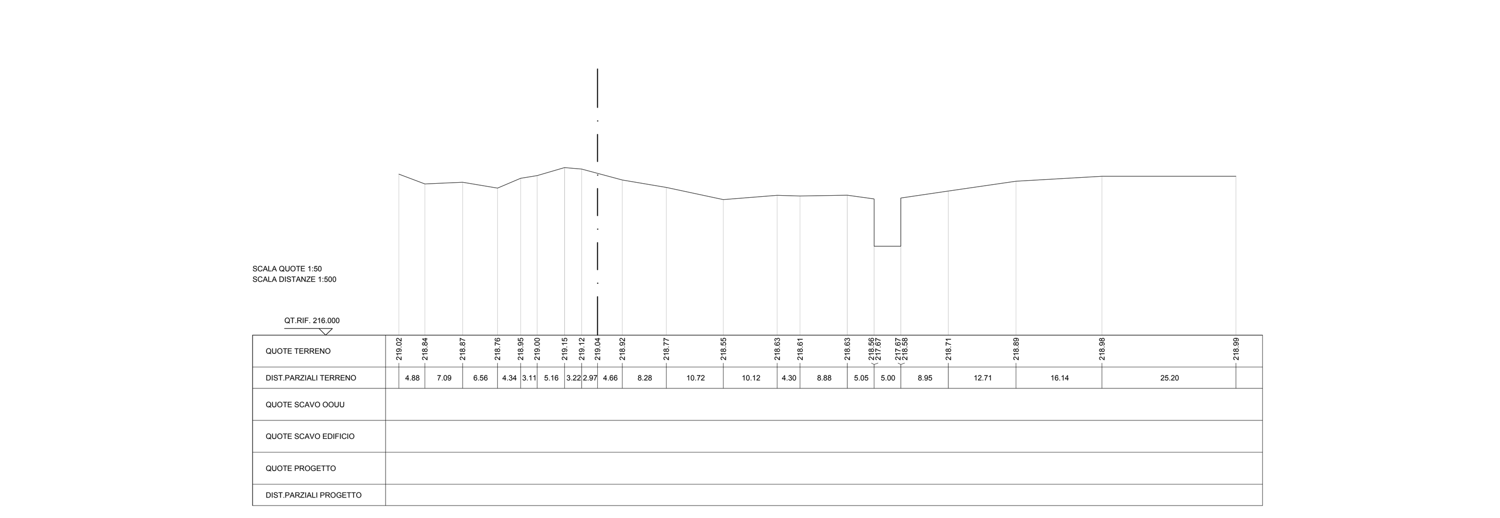

SEZIONE N. : 3

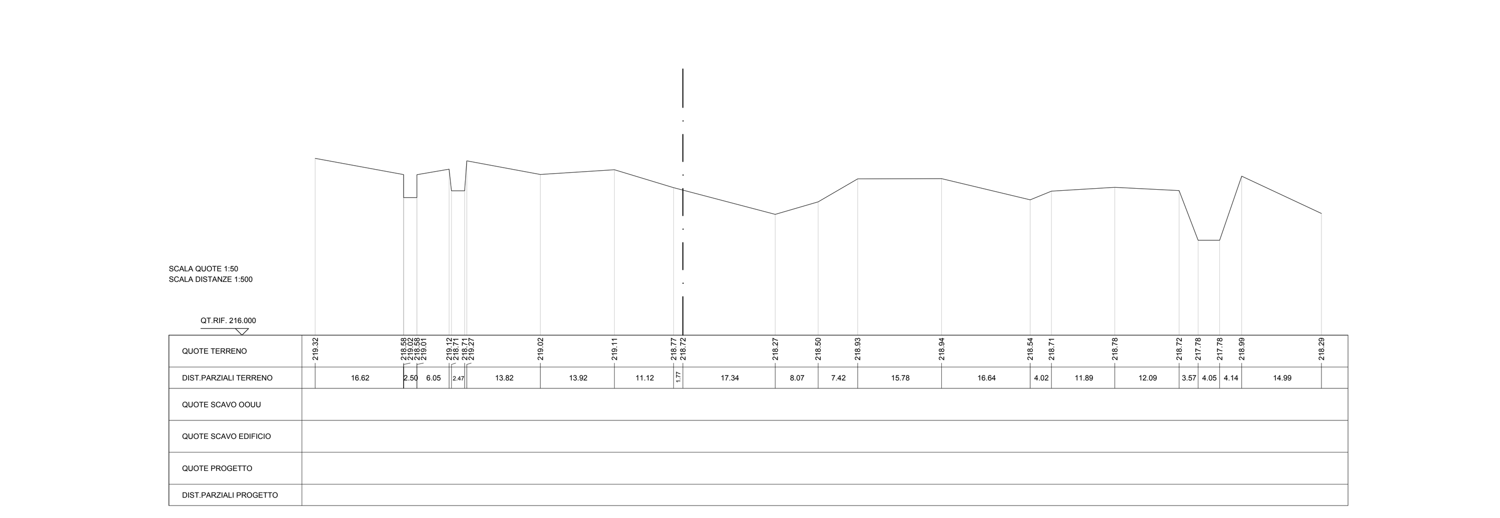

SEZIONE N. : 4

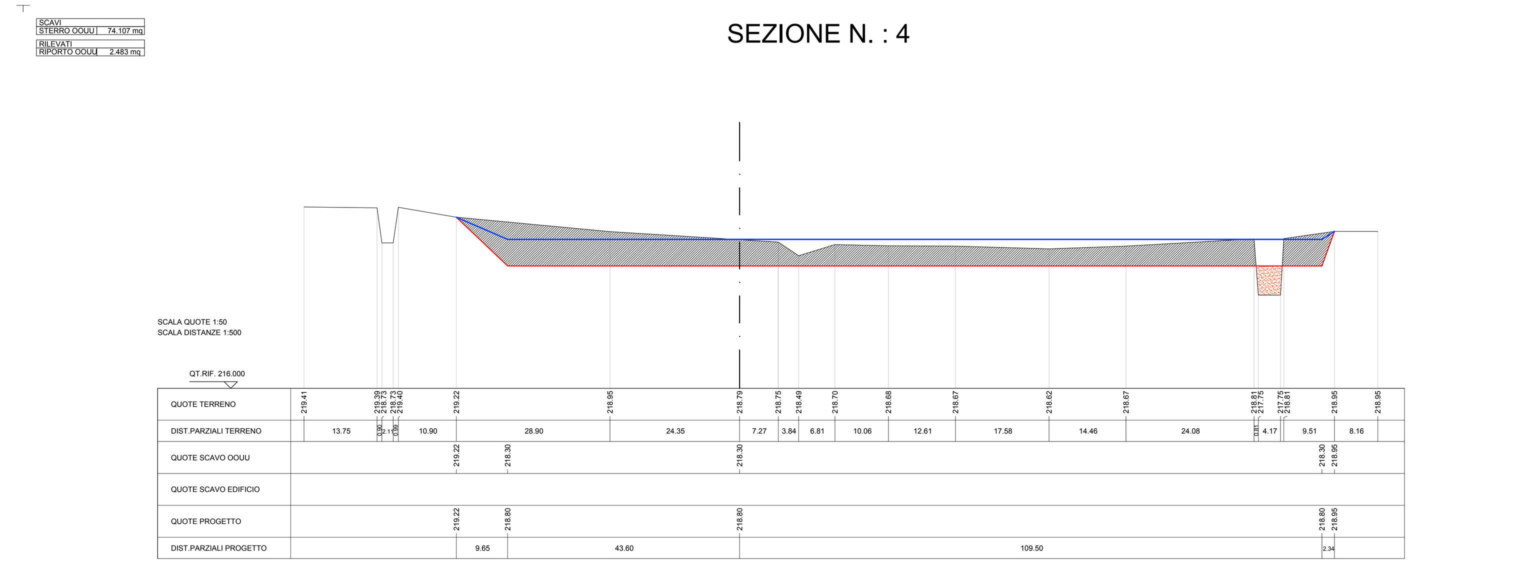

SEZIONE N. : 5

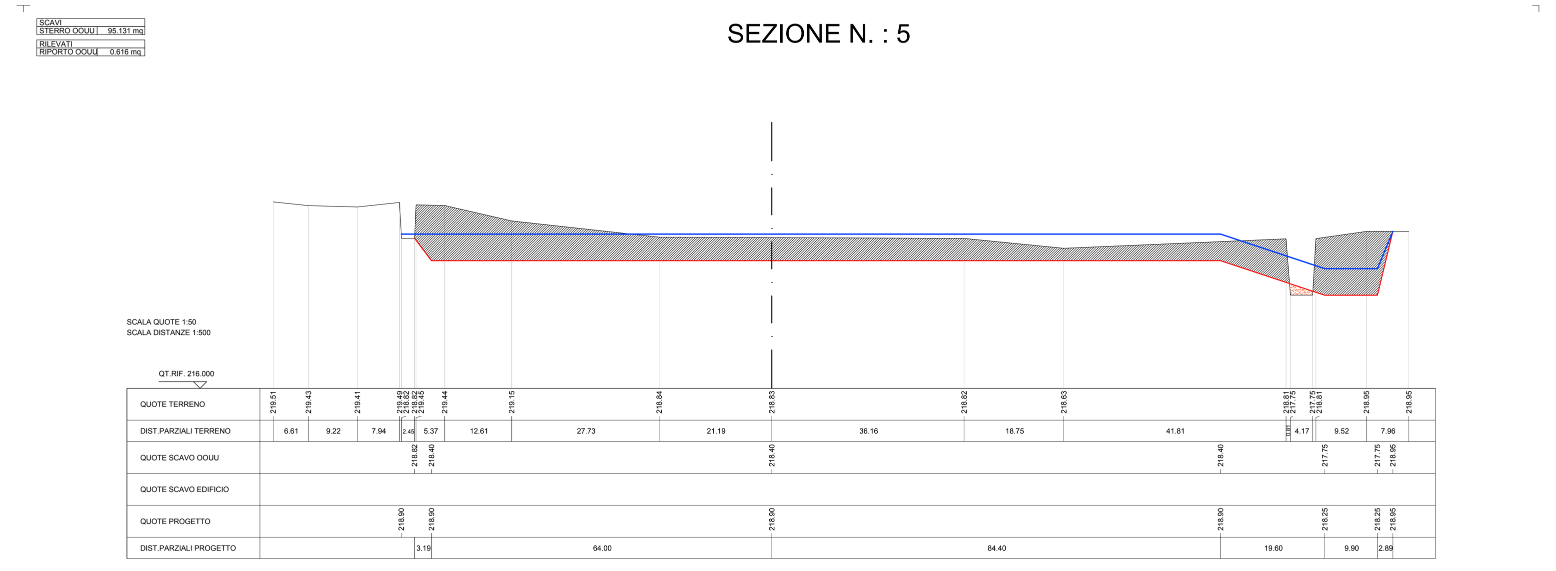

SEZIONE N. : 6

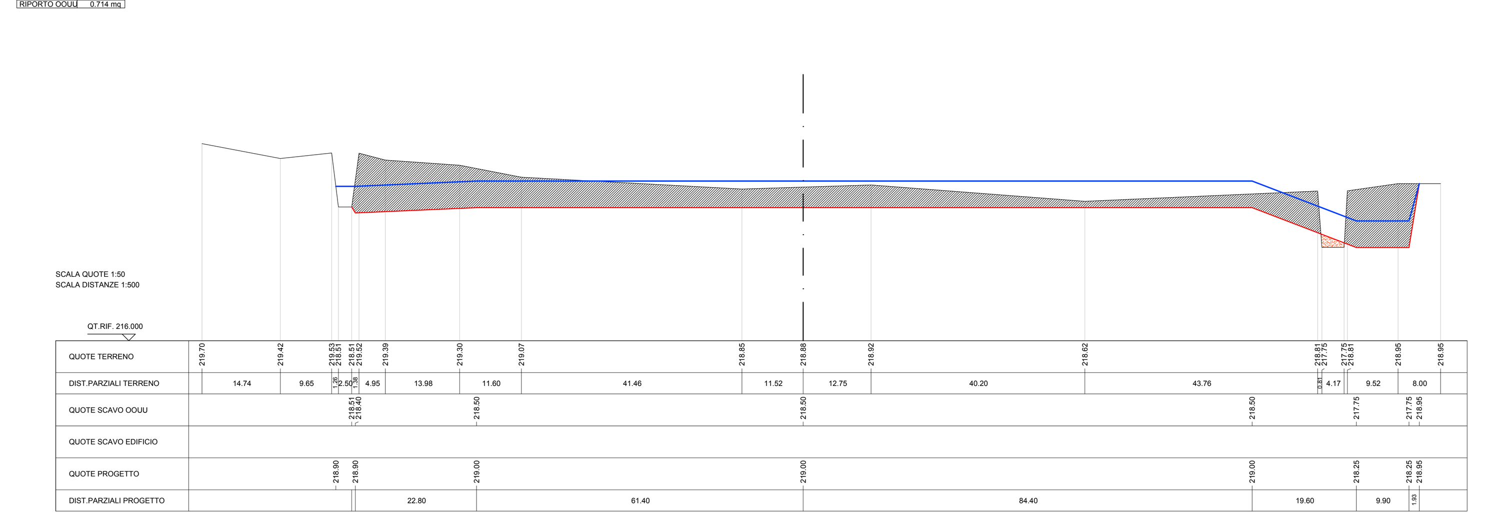

SEZIONE N. : 7

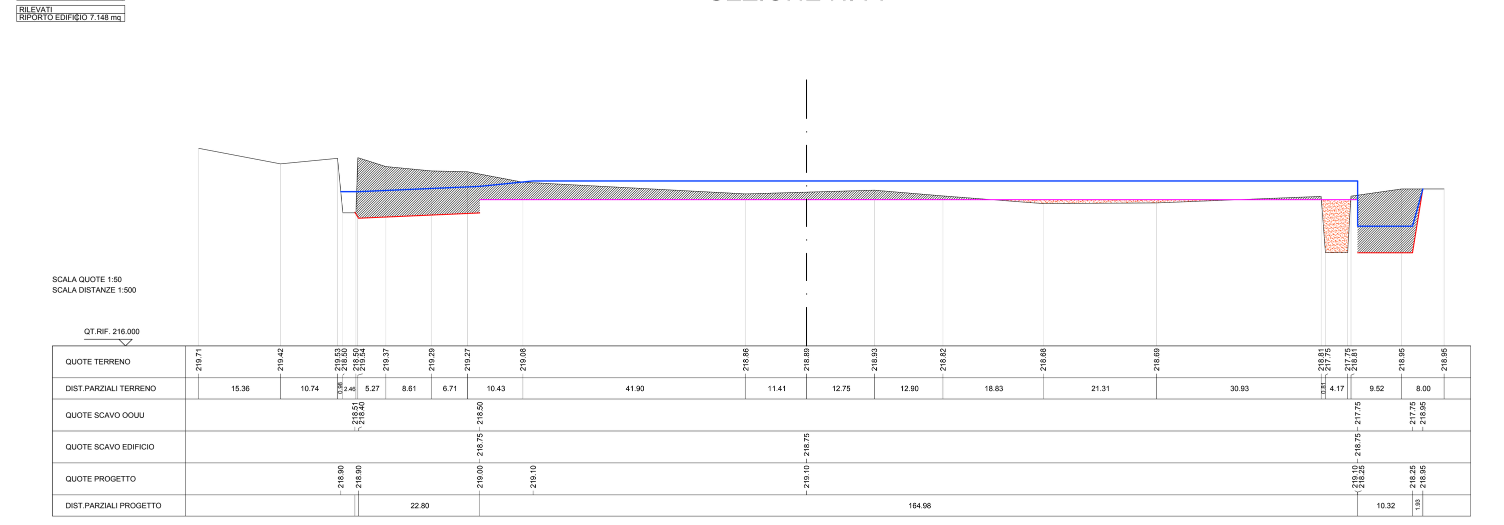

SEZIONE N. : 8

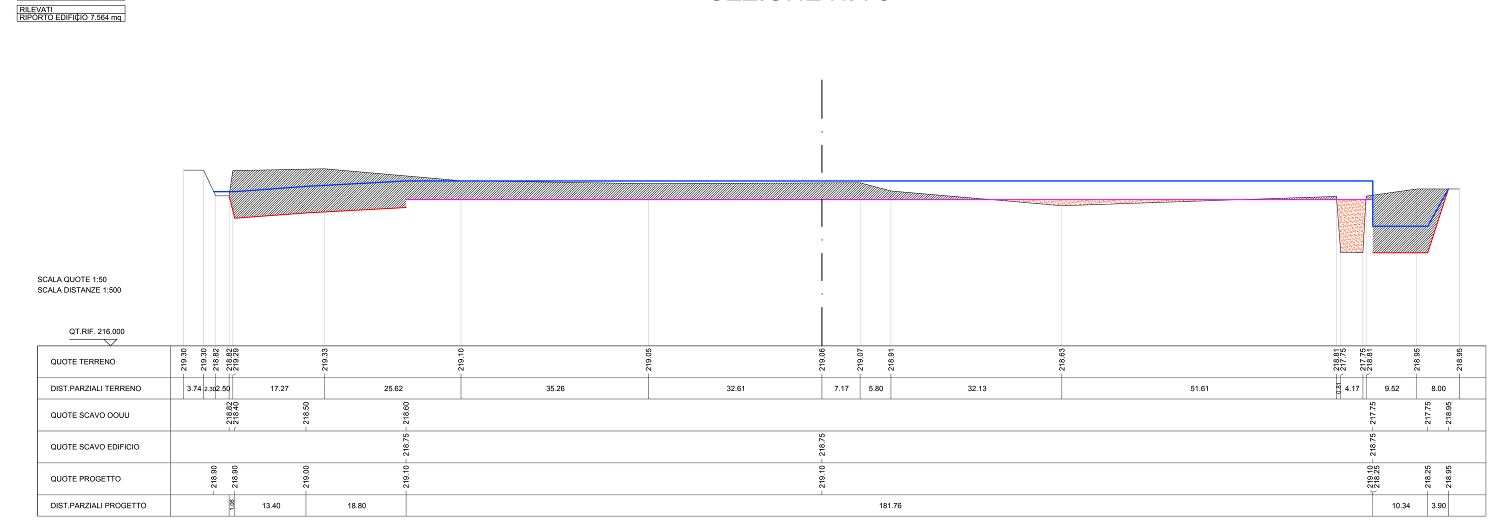

SEZIONE N. : 9

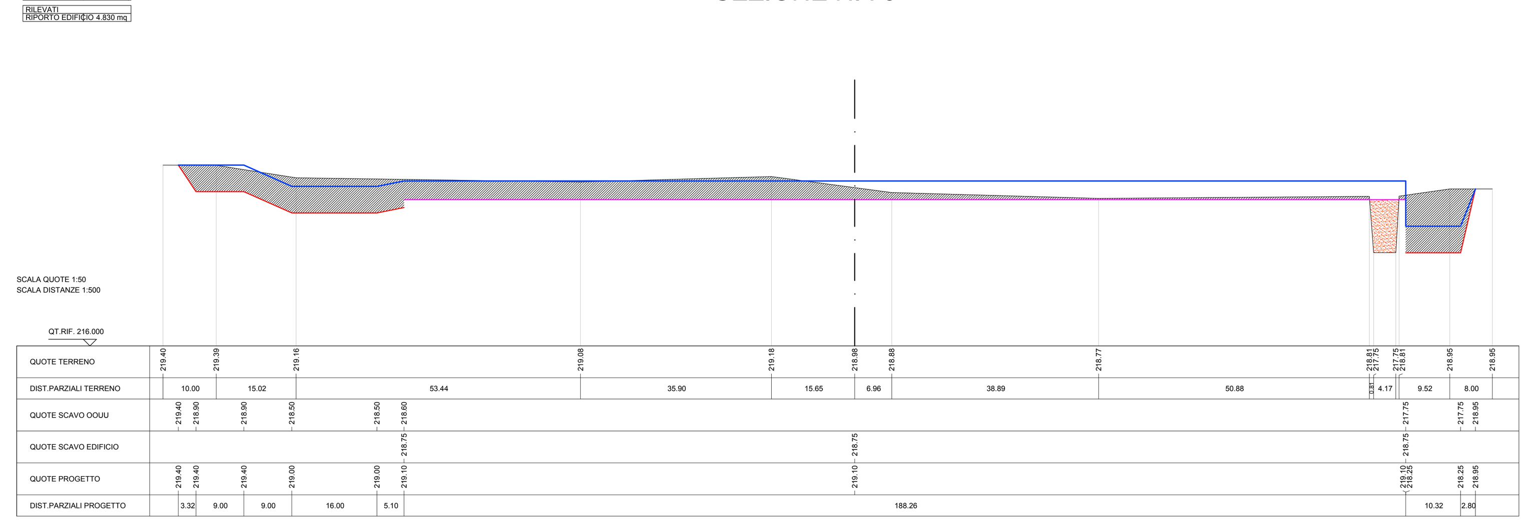

SEZIONE N. : 10

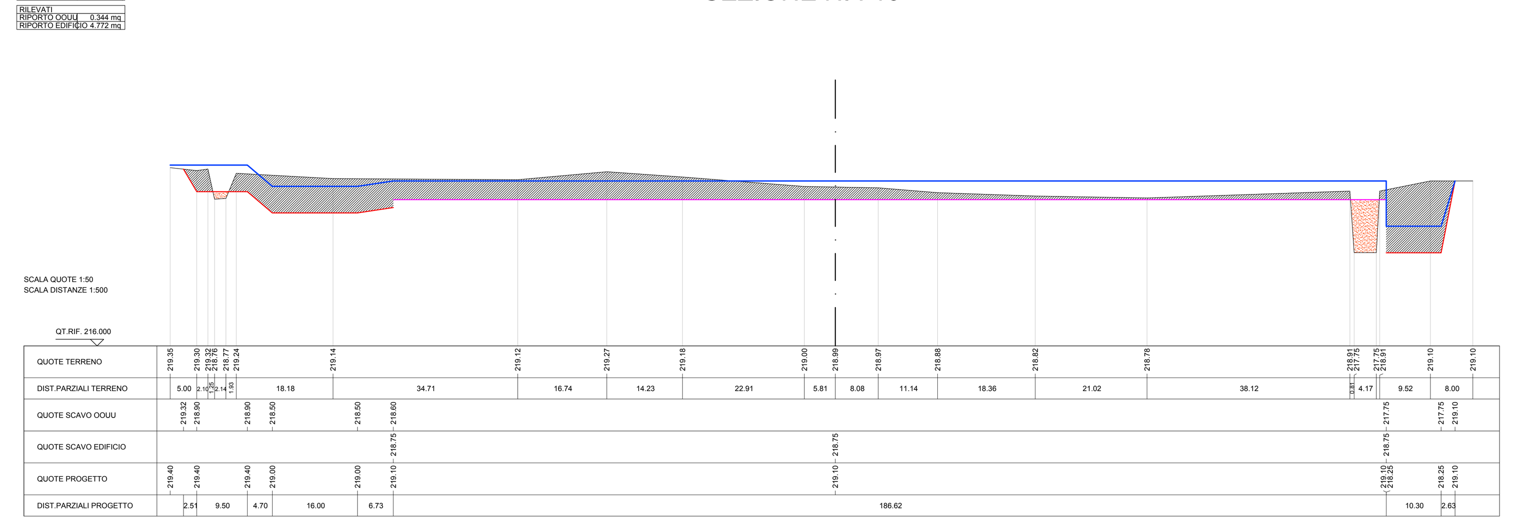

SEZIONE N. : 11

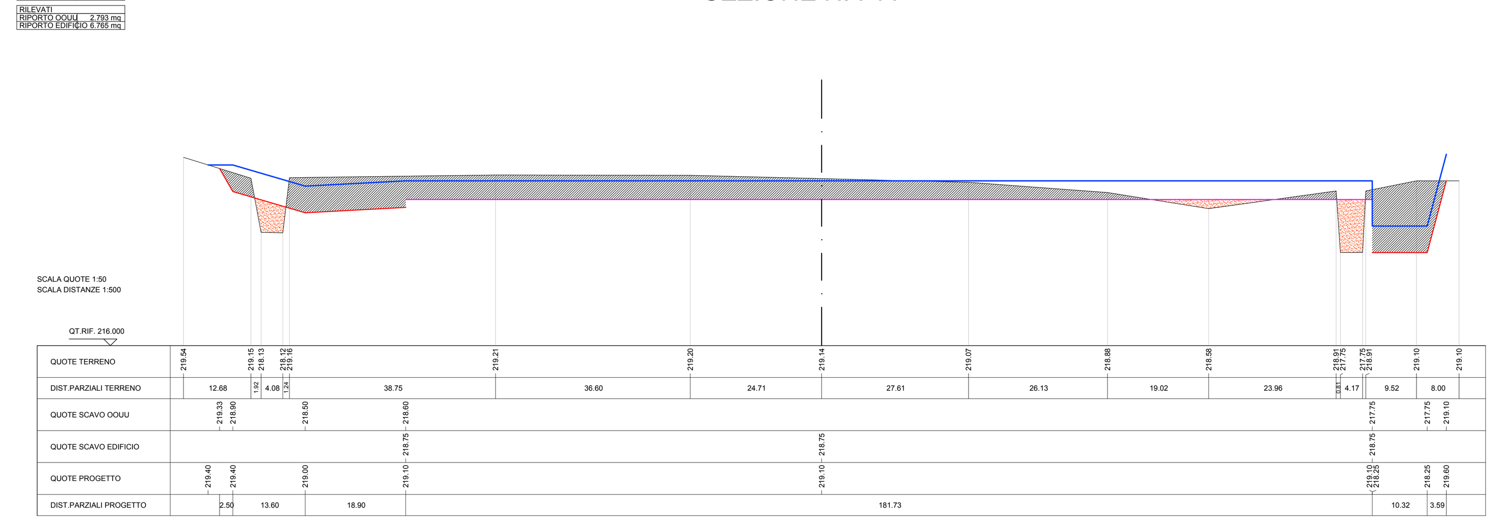

SEZIONE N. : 12

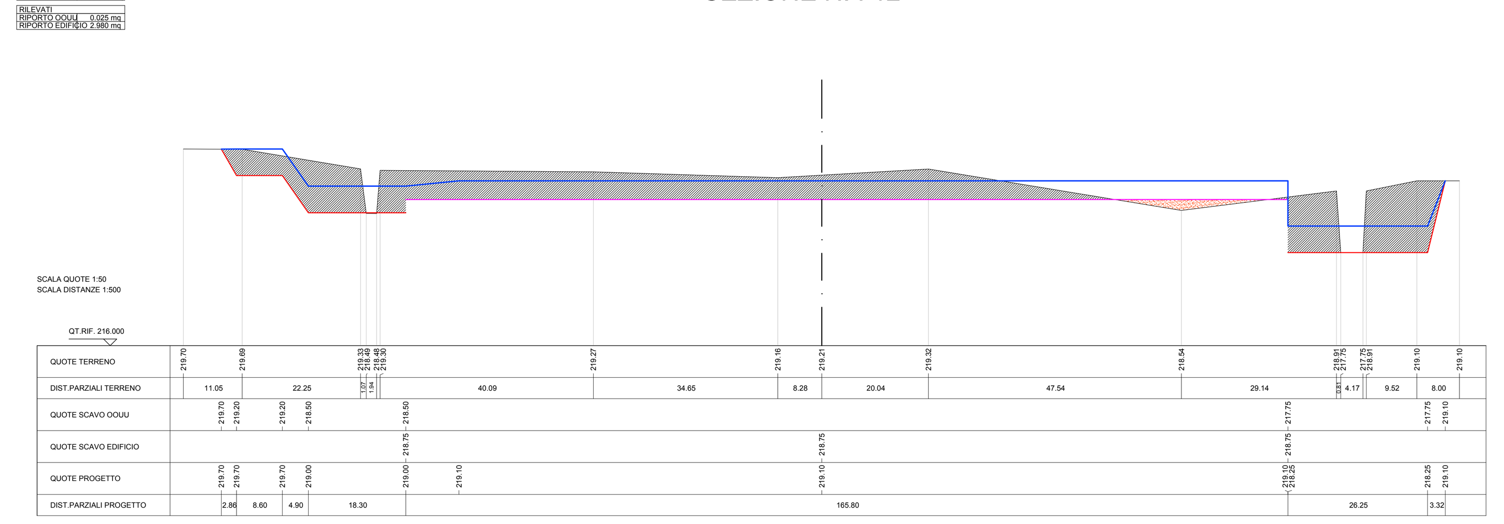

SEZIONE N. : 13

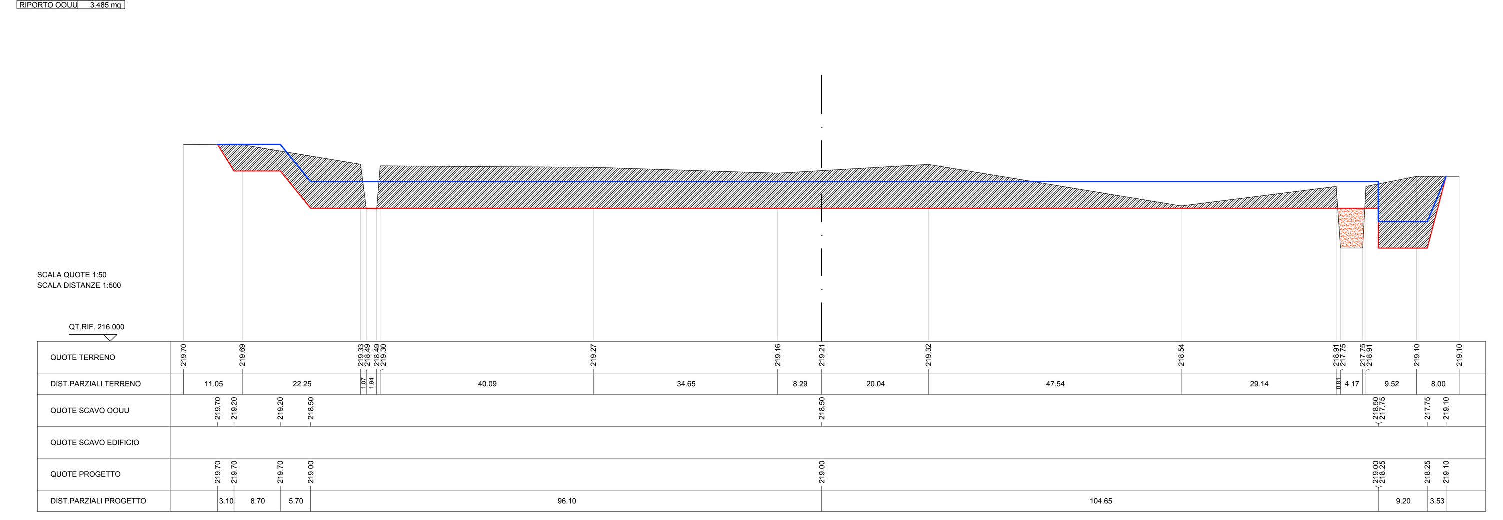

SEZIONE N. : 14

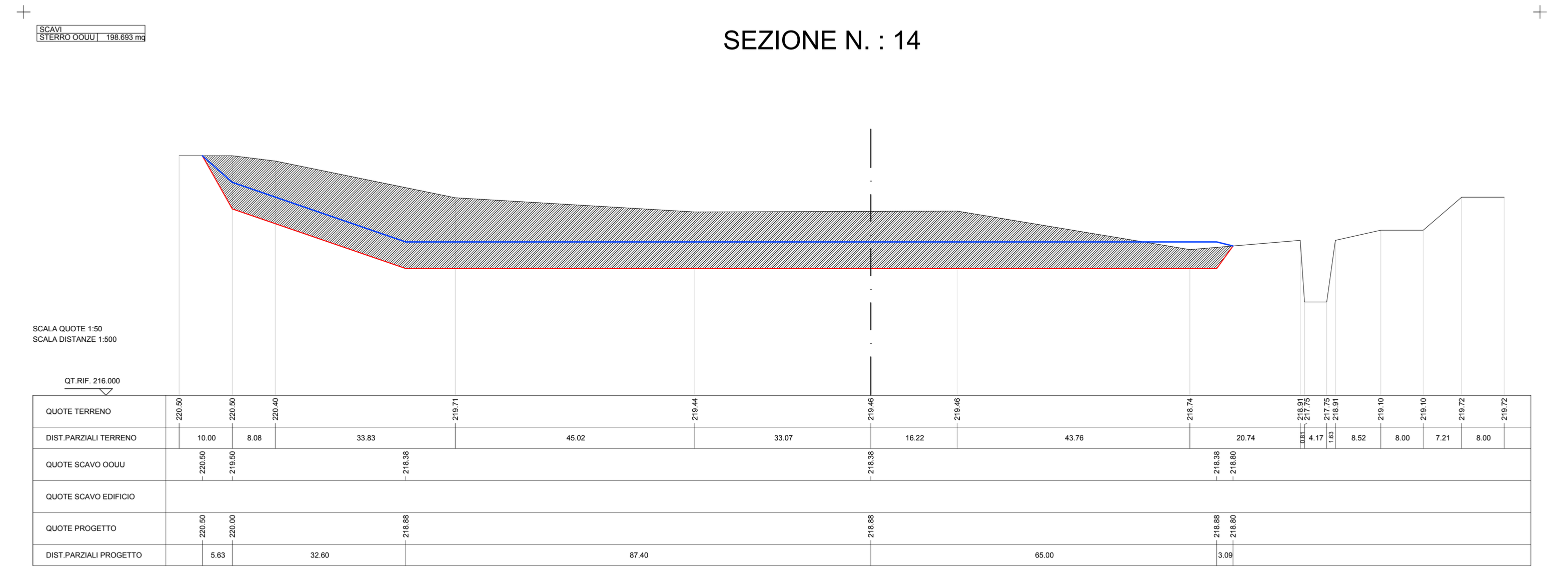

SEZIONE N. : 15

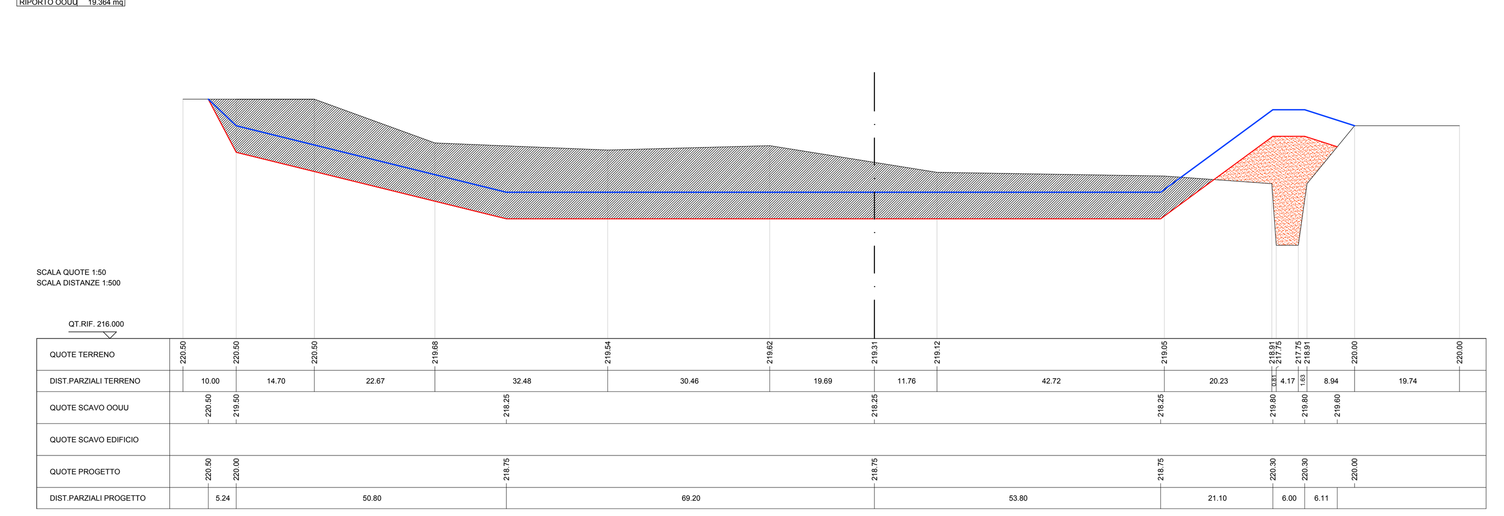

SEZIONE N. : 16

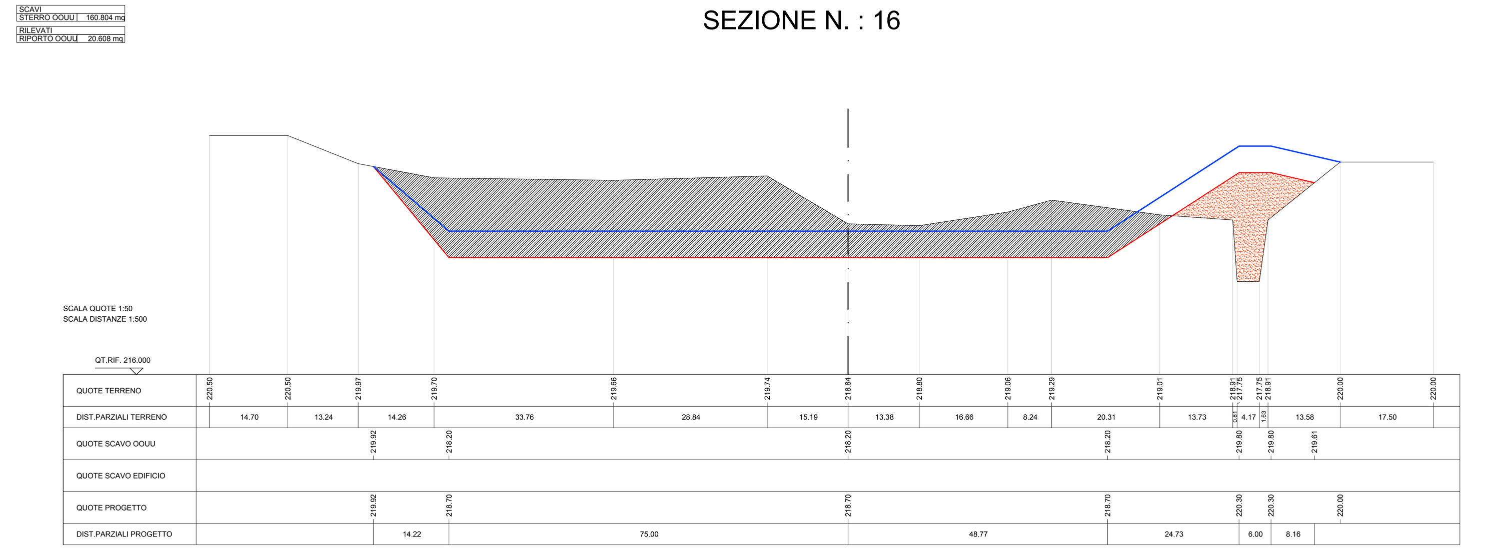

SEZIONE N. : 17

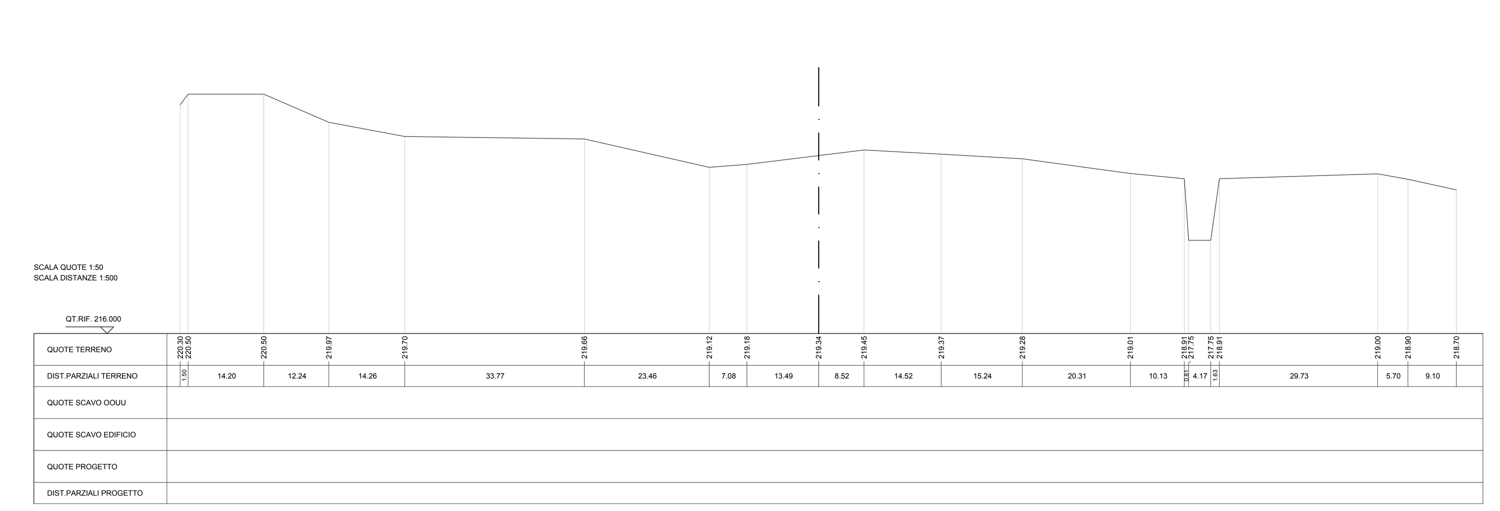

SEZIONE N. : 18

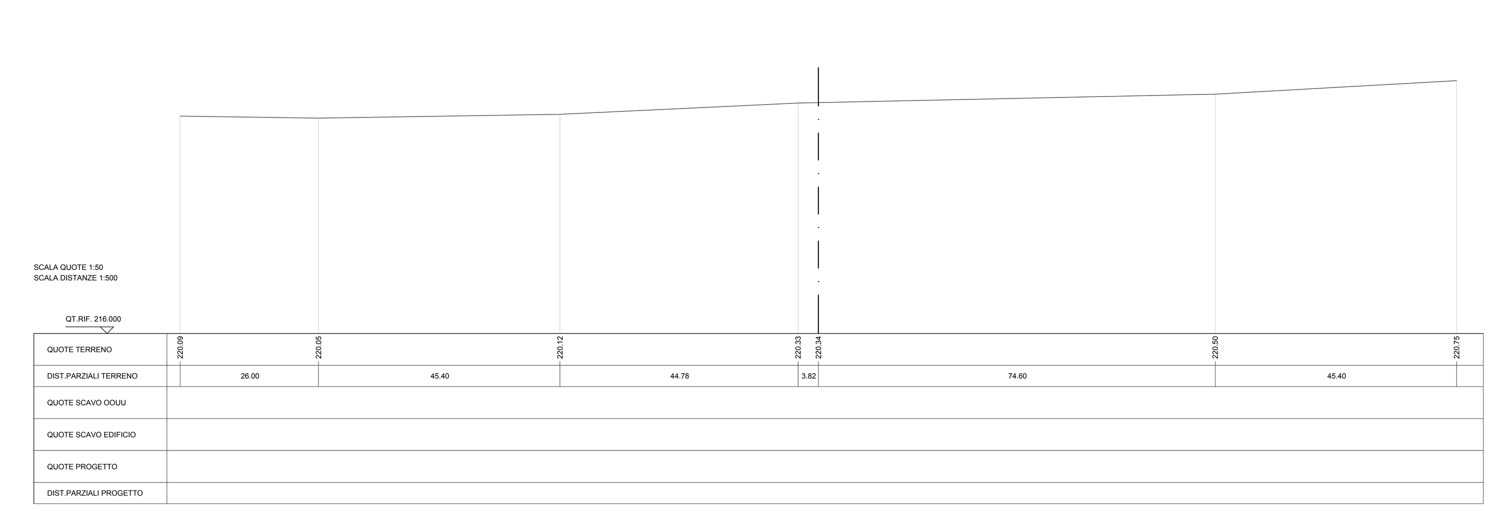

COMPUTO DEI VOLUMI | Rif.to Dis.: | Pagina Nr. 1

STERRO OOUU | U.Misura : mc

Sezione	Distanze Progressive	Area	Area Media	Distanze Parziale	VOLUMI Parziale	VOLUMI Totale
3	21.037	0.000	37.053	15.000	555.81	555.81
4	36.037	74.107				
4	36.037	74.107	84.619	16.050	1358.13	1913.94
5	52.087	95.131				
5	52.087	95.131	94.009	16.000	1504.14	3418.08
6	68.087	92.887				
6	68.087	92.887	63.245	1.000	63.25	3481.33
7	69.087	33.602				
7	69.087	33.602	36.772	20.800	764.88	4246.21
8	89.887	39.943				
8	89.887	39.943	38.412	21.000	806.67	5052.88
9	110.887	36.882				
9	110.887	36.882	35.729	21.000	750.31	5803.19
10	131.887	34.576				
10	131.887	34.576	32.940	21.000	691.74	6494.93
11	152.887	31.304				
11	152.887	31.304	40.177	21.000	843.74	7338.67
12	173.887	49.051				
12	173.887	49.051	93.304	1.000	93.30	7431.97
13	174.887	137.556				
13	174.887	137.556	168.124	19.500	3278.44	10710.41
14	194.387	198.693				
14	194.387	198.693	201.876	20.141	4065.98	14776.39
15	214.528	205.059				
15	214.528	205.059	182.932	8.972	1641.27	16417.66
16	223.500	160.804				
16	223.500	160.804	80.402	7.000	562.81	16980.47
17	230.500	0.000				

COMPUTO DEI VOLUMI | Rif.to Dis.: | Pagina Nr. 2

STERRO EDIFICIO | U.Misura : mc

Sezione	Distanze Progressive	Area	Area Media	Distanze Parziale	VOLUMI Parziale	VOLUMI Totale
6	68.087	0.000	9.096	1.000	9.10	9.10
7	69.087	18.192				
7	69.087	18.192	24.845	20.800	516.78	525.88
8	89.887	31.498				
8	89.887	31.498	34.318	21.000	720.68	1246.56
9	110.887	37.138				
9	110.887	37.138	40.031	21.000	840.65	2087.21
10	131.887	42.924				
10	131.887	42.924	47.643	21.000	1000.50	3087.71
11	152.887	52.362				
11	152.887	52.362	55.646	21.000	1168.57	4256.28
12	173.887	58.930				
12	173.887	58.930	29.465	1.000	29.47	4285.75
13	174.887	0.000				

COMPUTO DEI VOLUMI | Rif.to Dis.: | Pagina Nr. 3

RIPORTO OOUU | U.Misura : mc

Sezione	Distanze Progressive	Area	Area Media	Distanze Parziale	VOLUMI Parziale	VOLUMI Totale
3	21.037	0.000	1.241	15.000	18.63	18.63
4	36.037	2.483				
4	36.037	2.483	1.549	16.050	24.88	43.51
5	52.087	0.616				
5	52.087	0.616	0.665	16.000	10.64	54.15
6	68.087	0.714				
6	68.087	0.714	0.357	1.000	0.36	54.51
7	69.087	0.000				
9	110.887	0.000	0.172	21.000	3.61	58.12
10	131.887	0.344				
10	131.887	0.344	1.569	21.000	32.95	91.07
11	152.887	2.793				
11	152.887	2.793	1.409	21.000	29.59	120.66
12	173.887	0.025				
12	173.887	0.025	1.755	1.000	1.76	122.42
13	174.887	3.485				
13	174.887	3.485	1.743	19.500	33.99	156.41
14	194.387	0.000				
14	194.387	0.000	9.682	20.141	195.01	351.42
15	214.528	19.364				
15	214.528	19.364	19.986	8.972	179.31	530.73
16	223.500	20.608				
16	223.500	20.608	10.304	7.000	72.13	602.86
17	230.500	0.000				

COMPUTO DEI VOLUMI | Rif.to Dis.: | Pagina Nr. 4

RIPORTO EDIFICIO | U.Misura : mc

Sezione	Distanze Progressive	Area	Area Media	Distanze Parziale	VOLUMI Parziale	VOLUMI Totale
6	68.087	0.000	3.574	1.000	3.57	3.57
7	69.087	7.148				
7	69.087	7.148	7.356	20.800	153.00	156.57
8	89.887	7.564				
8	89.887	7.564	6.197	21.000	130.14	286.71
9	110.887	4.830				
9	110.887	4.830	4.801	21.000	100.82	387.53
10	131.887	4.772				
10	131.887	4.772	5.769	21.000	121.15	508.68
11	152.887	6.765				
11	152.887	6.765	4.873	21.000	102.33	611.01
12	173.887	2.980				
12	173.887	2.980	1.490	1.000	1.49	612.50
13	174.887	0.000				

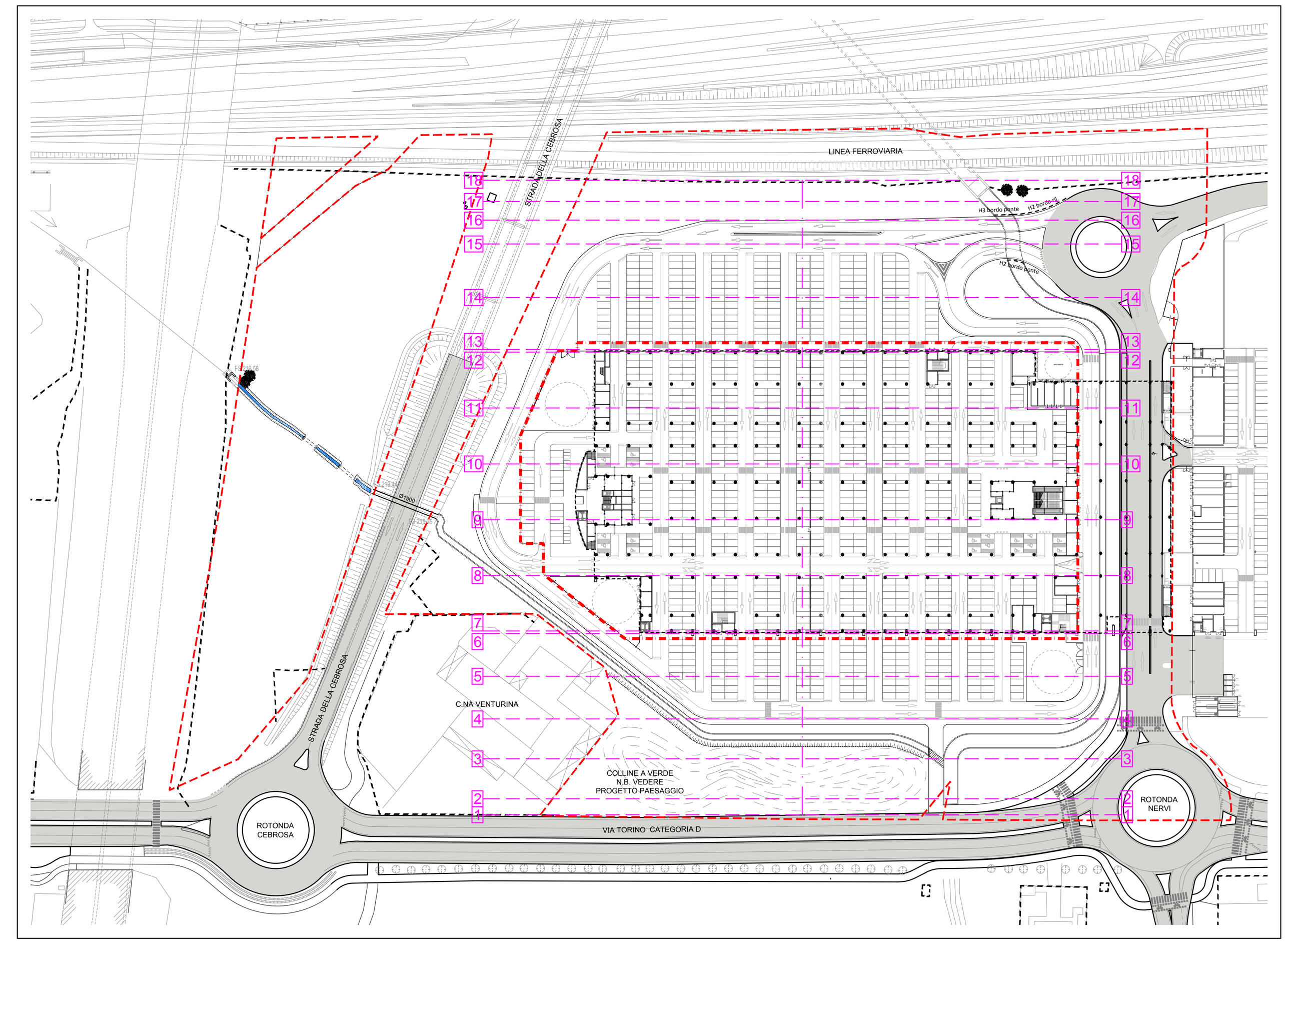

GRUPPO STILO
TORINO FASHION VILLAGE s.r.l.
Corso Matteotti, 10 - 20121 Milano (MI)

Coordinamento generale e Project management
COGESTIL S.R.L.
Via Portico, 59/61 - 24050 Orio al Serio (BG)
T. +39 035 530143 F. +39 035 536998
E. cogestil@cogestil.it W. www.cogestilsrl.it

Concetto Architettonico
CLAUDIO SILVESTRIN ARCHITECTS
Via Andrea ponti, 15 - 20143 Milano (MI)
T. +39 02 8180801 F. +39 02 89121041
E. c.silvestrin@claudiosilvestrin.com W. www.claudiosilvestrin.com

Progetto Municipale
ARTECNA S.R.L.
Via Matteo Pescatore, 4 - 10124 Torino (TO)
T. +39 011 8172626 F. +39 011 8120193
E. posta@artecna.com W. www.artecna.com

Progetto Architettonico, Strutturale, Prevenzione Incendi
BMS PROGETTI S.R.L.
P.zza Ss Trinità, 6 - 20154 Milano (MI)
T. +39 02 29003457 - 3531 F. +39 02 29003452
E. bmsprogetti@bmsprogetti.it W. www.bmsprogetti.it

Progetto OOUU
SERTEC ENGINEERING CONSULTING S.R.L.
Strada Provinciale 222, 31 - 10010 Loranzè (TO)
T. +39 012 5561001 F. +39 012 5564014
E. info.sertec@ilquadrifoglio.to.it W. www.sertec-engineering.com

Progetto Paesaggio
C. Gragnolati arch. del paesaggio
L. Dal Canto arch. p. S. Fioravanzo agr. p. consul.i
Via Piacenza n.26 - 10127 Torino (TO)
mobile: 335 6634233_cristinagragnolati@gmail.com

Progetto Impianti Meccanici
ACTA S.R.L.
C.so Turati 13/E - 10128 - Torino
T. +39 011 59 35 65 F. +39 011 50 21 36
E. posta@actastudio.it

Progetto Impianti Elettrici e Speciali
STUDIO ASSOCIATO SCANDELLA
Via A. Tosi n.7, 24020 ROVETTA (BG)
T. +39 0346 74720 F. +39 0346 74720
E. studio@studioscandella.it

Progetto Acustico
STUDIO BACCO - INGEGNERIA ACUSTICA
Via Filangieri, 8 - 10128 Torino (TO)
T. +39 011 500198 F. +39 011 500198
E. pierbacc@tin.it W. www.studiobacco.it

Studio Impatto Viabilità
T.T.A. Studio Associato
C.so De Gasperi, 34 - 10129 Torino (TO)
T. +39 011 5807686 F. +39 011 593289
E. stafftecnico@studiotta.it W. www.studiotta.it

Città di Settimo Torinese
TORINO OUTLET VILLAGE - FASE 2
PROGETTO ESECUTIVO
Opere di Urbanizzazione a Scomputo Mf18 (ex Mf9)

1) Elaborati grafici generali
Sezioni con sterro e riporto tra lotto 1 e Via Cebrosa

REV. N°	DATA	DESCRIZIONE MODIFICHE	Eseguito: Nome:	Verificato: Nome:	Approvato: Nome:
01	28.02.2019	prima emissione	I.B.	D.G.	D.G.

Eseguito:	Progettista:	Nome file:	Scala:	Tavola N°:
		EUS109_110_Sezioni_Sterro_Riporto.dwg	1:500 1:50	**EUS109**