


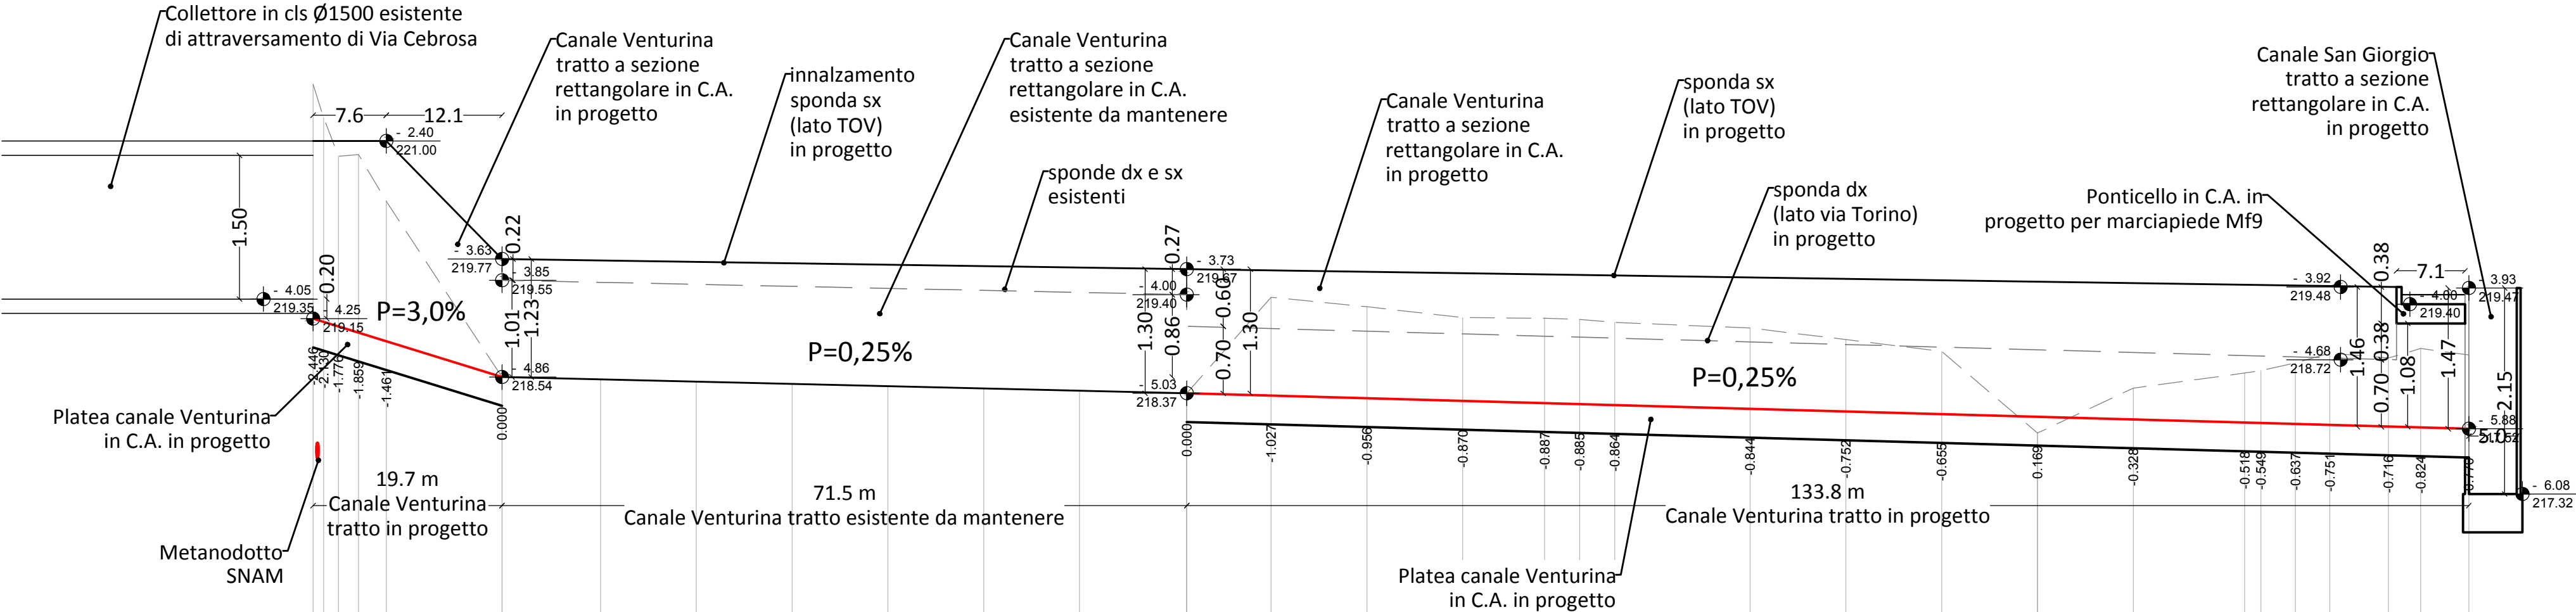

SCALA QUOTE 1:50
SCALA DISTANZE 1:500

QT.RIF. 200.000																															
NUMERO SEZIONI	1	2	3	4	5	6	7	8	9	10	11	12	13	14	15	16	17	18	19	20	21	22	23	24	25	26	27	28	29	30	31
DISTANZE PARZIALI	1.10	1.93	2.10	2.90	12.07	10.29	10.00	10.00	10.00	10.00	10.00	11.20	8.80	10.00	10.00	8.55	3.66	3.66	14.14	10.00	10.00	10.00	10.00	11.63	1.70	3.59	3.59	6.11	3.37	5.03	
DISTANZE PROGRESSIVE	0.00	1.10	2.63	4.74	7.64	19.71	30.00	40.00	50.00	60.00	70.00	80.00	91.20	100.00	110.00	120.00	128.55	132.21	135.86	150.00	160.00	170.00	180.00	190.00	201.63	203.33	206.93	210.52	216.63	220.00	225.03
QUOTE TERRENO	-221.60	-221.25	-220.84	-220.86	-220.37	-218.54	-218.52	-218.49	-218.47	-218.44	-218.42	-218.40	-218.37	-219.37	-219.27	-219.16	-219.15	-219.14	-219.11	-219.05	-218.93	-218.81	-217.96	-218.42	-218.58	-218.61	-218.69	-218.79	-218.74	-218.84	-218.77
QUOTE PROGETTO - SCORREVOLE	-219.15	-219.12	-219.07	-219.00	-218.91	-218.54							-218.37	-218.35	-218.32	-218.29	-218.27	-218.26	-218.25	-218.21	-218.18	-218.15	-218.12	-218.10	-218.06	-218.06	-218.05	-218.04	-218.02	-218.01	-218.00
QUOTE PROGETTO - TESTA MURO SX				-221.00		-219.77							-219.67																-219.48		
QUOTE PROGETTO - TESTA MURO DX				-221.00		-219.77							-219.40																-219.48		

GRUPPO STILO
TORINO FASHION VILLAGE s.r.l.
Corso Matteotti, 10 - 20121 Milano (MI)


Coordinamento generale
e Project management

COGESTIL S.R.L.
Via Portico, 59/61 - 24050 Orto al Serio (BG)
T. +39 035 530143 F. +39 035 536998
E. cogestil@cogestil.it W. www.cogestil.it



Concetto Architettonico

CLAUDIO SILVESTRI ARCHITECTS
Via Andrea ponti, 15 - 20143 Milano (MI)
T. +39 02 8180801 F. +39 02 89121041
E. c.silvestrin@claudiosilvestrin.com W. www.claudiosilvestrin.com

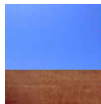

Progetto Municipale

ARTECNA S.R.L.
Via Matteo Pescatore, 4 - 10124 Torino (TO)
T. +39 011 8172626 F. +39 011 8120193
E. posta@artecna.com W. www.artecna.com



Progetto Architettonico, Strutturale,
Prevenzione Incendi

BMS PROGETTI S.R.L.
P.zza Ss Trinità, 6 - 20154 Milano (MI)
T. +39 02 29003457 - 3531 F. +39 02 29003452
E. bmsprogetti@bmsprogetti.it W. www.bmsprogetti.it



Progetto OOUU

SERTEC ENGINEERING CONSULTING S.R.L.
Strada Provinciale 222, 31 - 10010 Lonzano (TO)
T. +39 012 5561001 F. +39 012 5564014
E. info.sertec@quadrifoglio.to.it W. www.sertec-engineering.com



Progetto Paesaggio

C. Gragnoli arch. del paesaggio
L. Dal Canto arch. p. S. Fioravanzo agr. p. cons. i
Via Piasenza n.26 - 10127 Torino (TO)
mobile: 335 6634233_cristinagragnoli@gmail.com



Progetto Impianti Meccanici

ACTA S.R.L.
C.so Turati 13/E - 10128 Torino (TO)
T. +39 011 59 36 65 F. +39 011 50 21 36
E. posta@actastudio.it



Progetto Impianti Elettrici e Speciali

STUDIO ASSOCIATO SCANDELLA
Via A. Toi n.7, 24020 ROVETTA (BS)
T. +39 0346 74720 F. +39 0346 74720
E. studio@studioscandella.it



Progetto Acustico

STUDIO BACCO - INGEGNERIA ACUSTICA
Via Filangieri, 8 - 10128 Torino (TO)
T. +39 011 500198 F. +39 011 500198
E. pierbacco@tin.it W. www.studiobacco.it



Studio Impatto Viabilità

T.T.A. Studio Associato
C.so De Gasperi, 34 - 10129 Torino (TO)
T. +39 011 5807886 F. +39 011 593289
E. stafftecnico@studiotta.it W. www.studiotta.it



Città di Settimo Torinese
TORINO OUTLET VILLAGE - FASE 2
PROGETTO ESECUTIVO
Opere di Urbanizzazione a Scomputo Mf18 (ex Mf9)

6) Canali San Giorgio e Venturina
Profilo longitudinale Canale Venturina

REV. N°	DATA	DESCRIZIONE MODIFICHE	Eseguito:	Verificato:	Approvato:
			Nome:	Nome:	Nome:
01	28.02.2019	prima emissione	I.B.	D.G.	D.G.

Eseguito:	Progettista:	Nome file:	Scala:	Tavola N°:
		EUS603_Profilo_Venturina.dwg	1:500 1:50	EUS603