



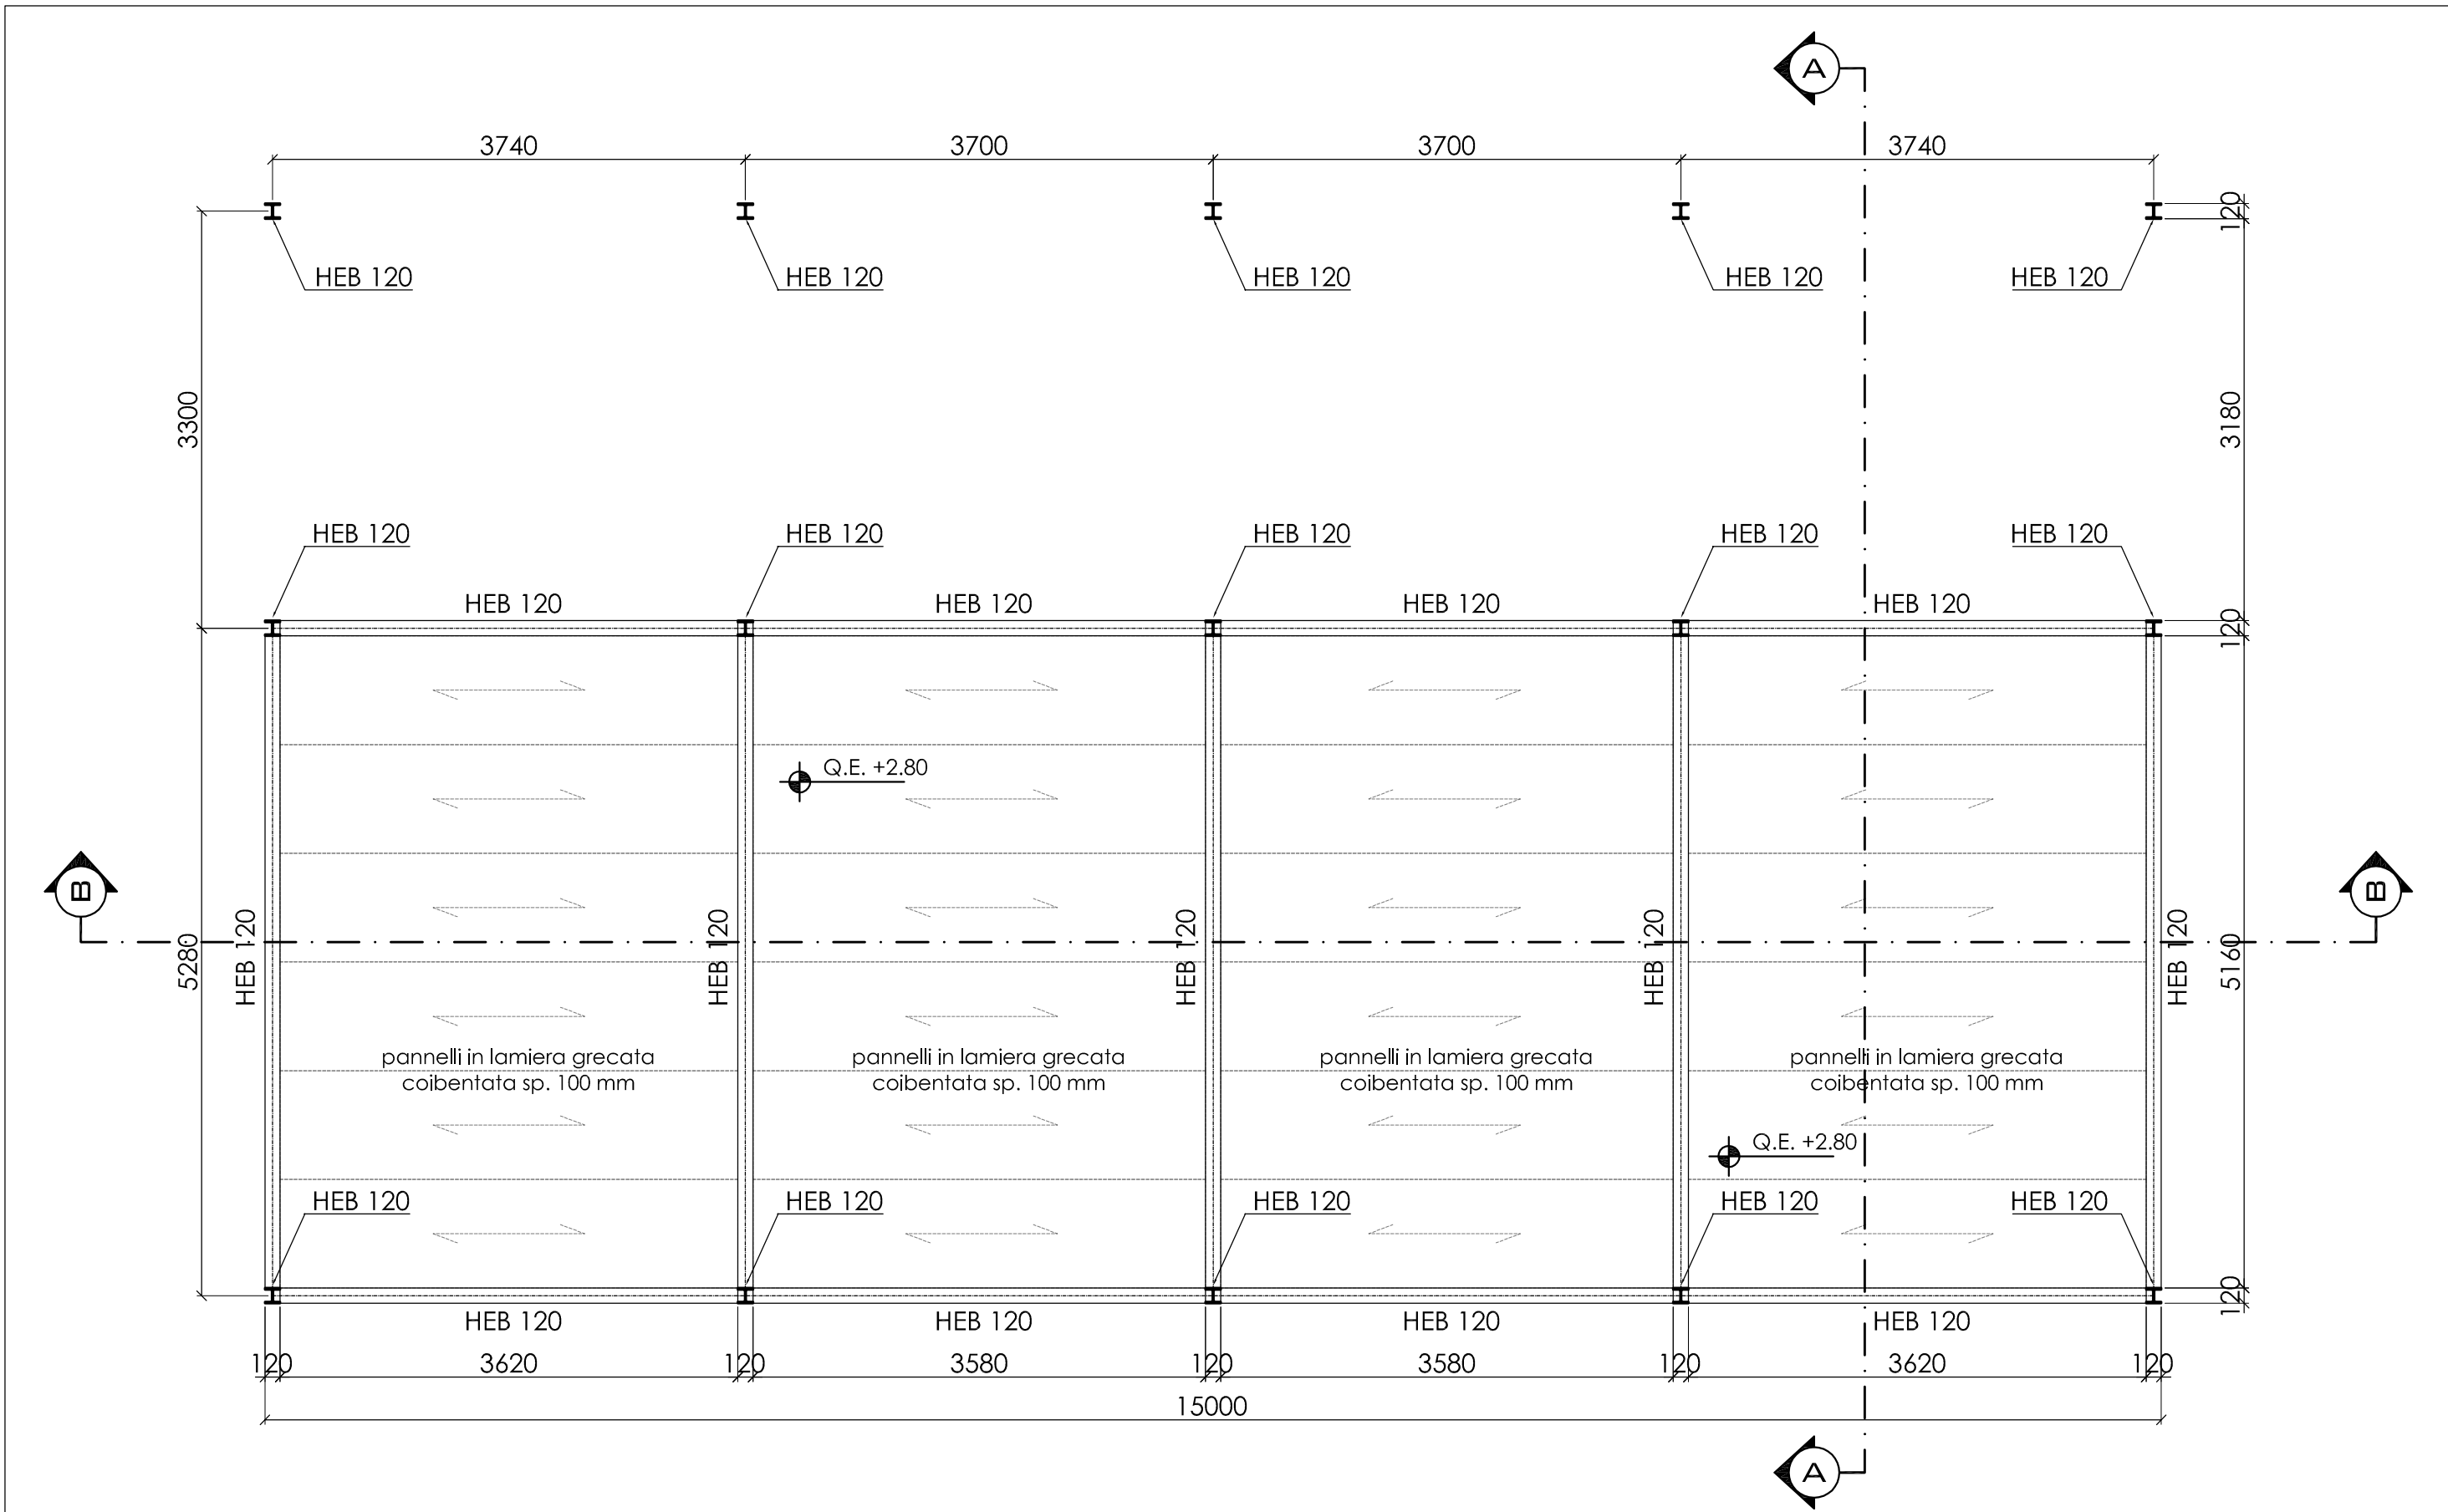


Carpenteria piano primo

Rapp. 1:50

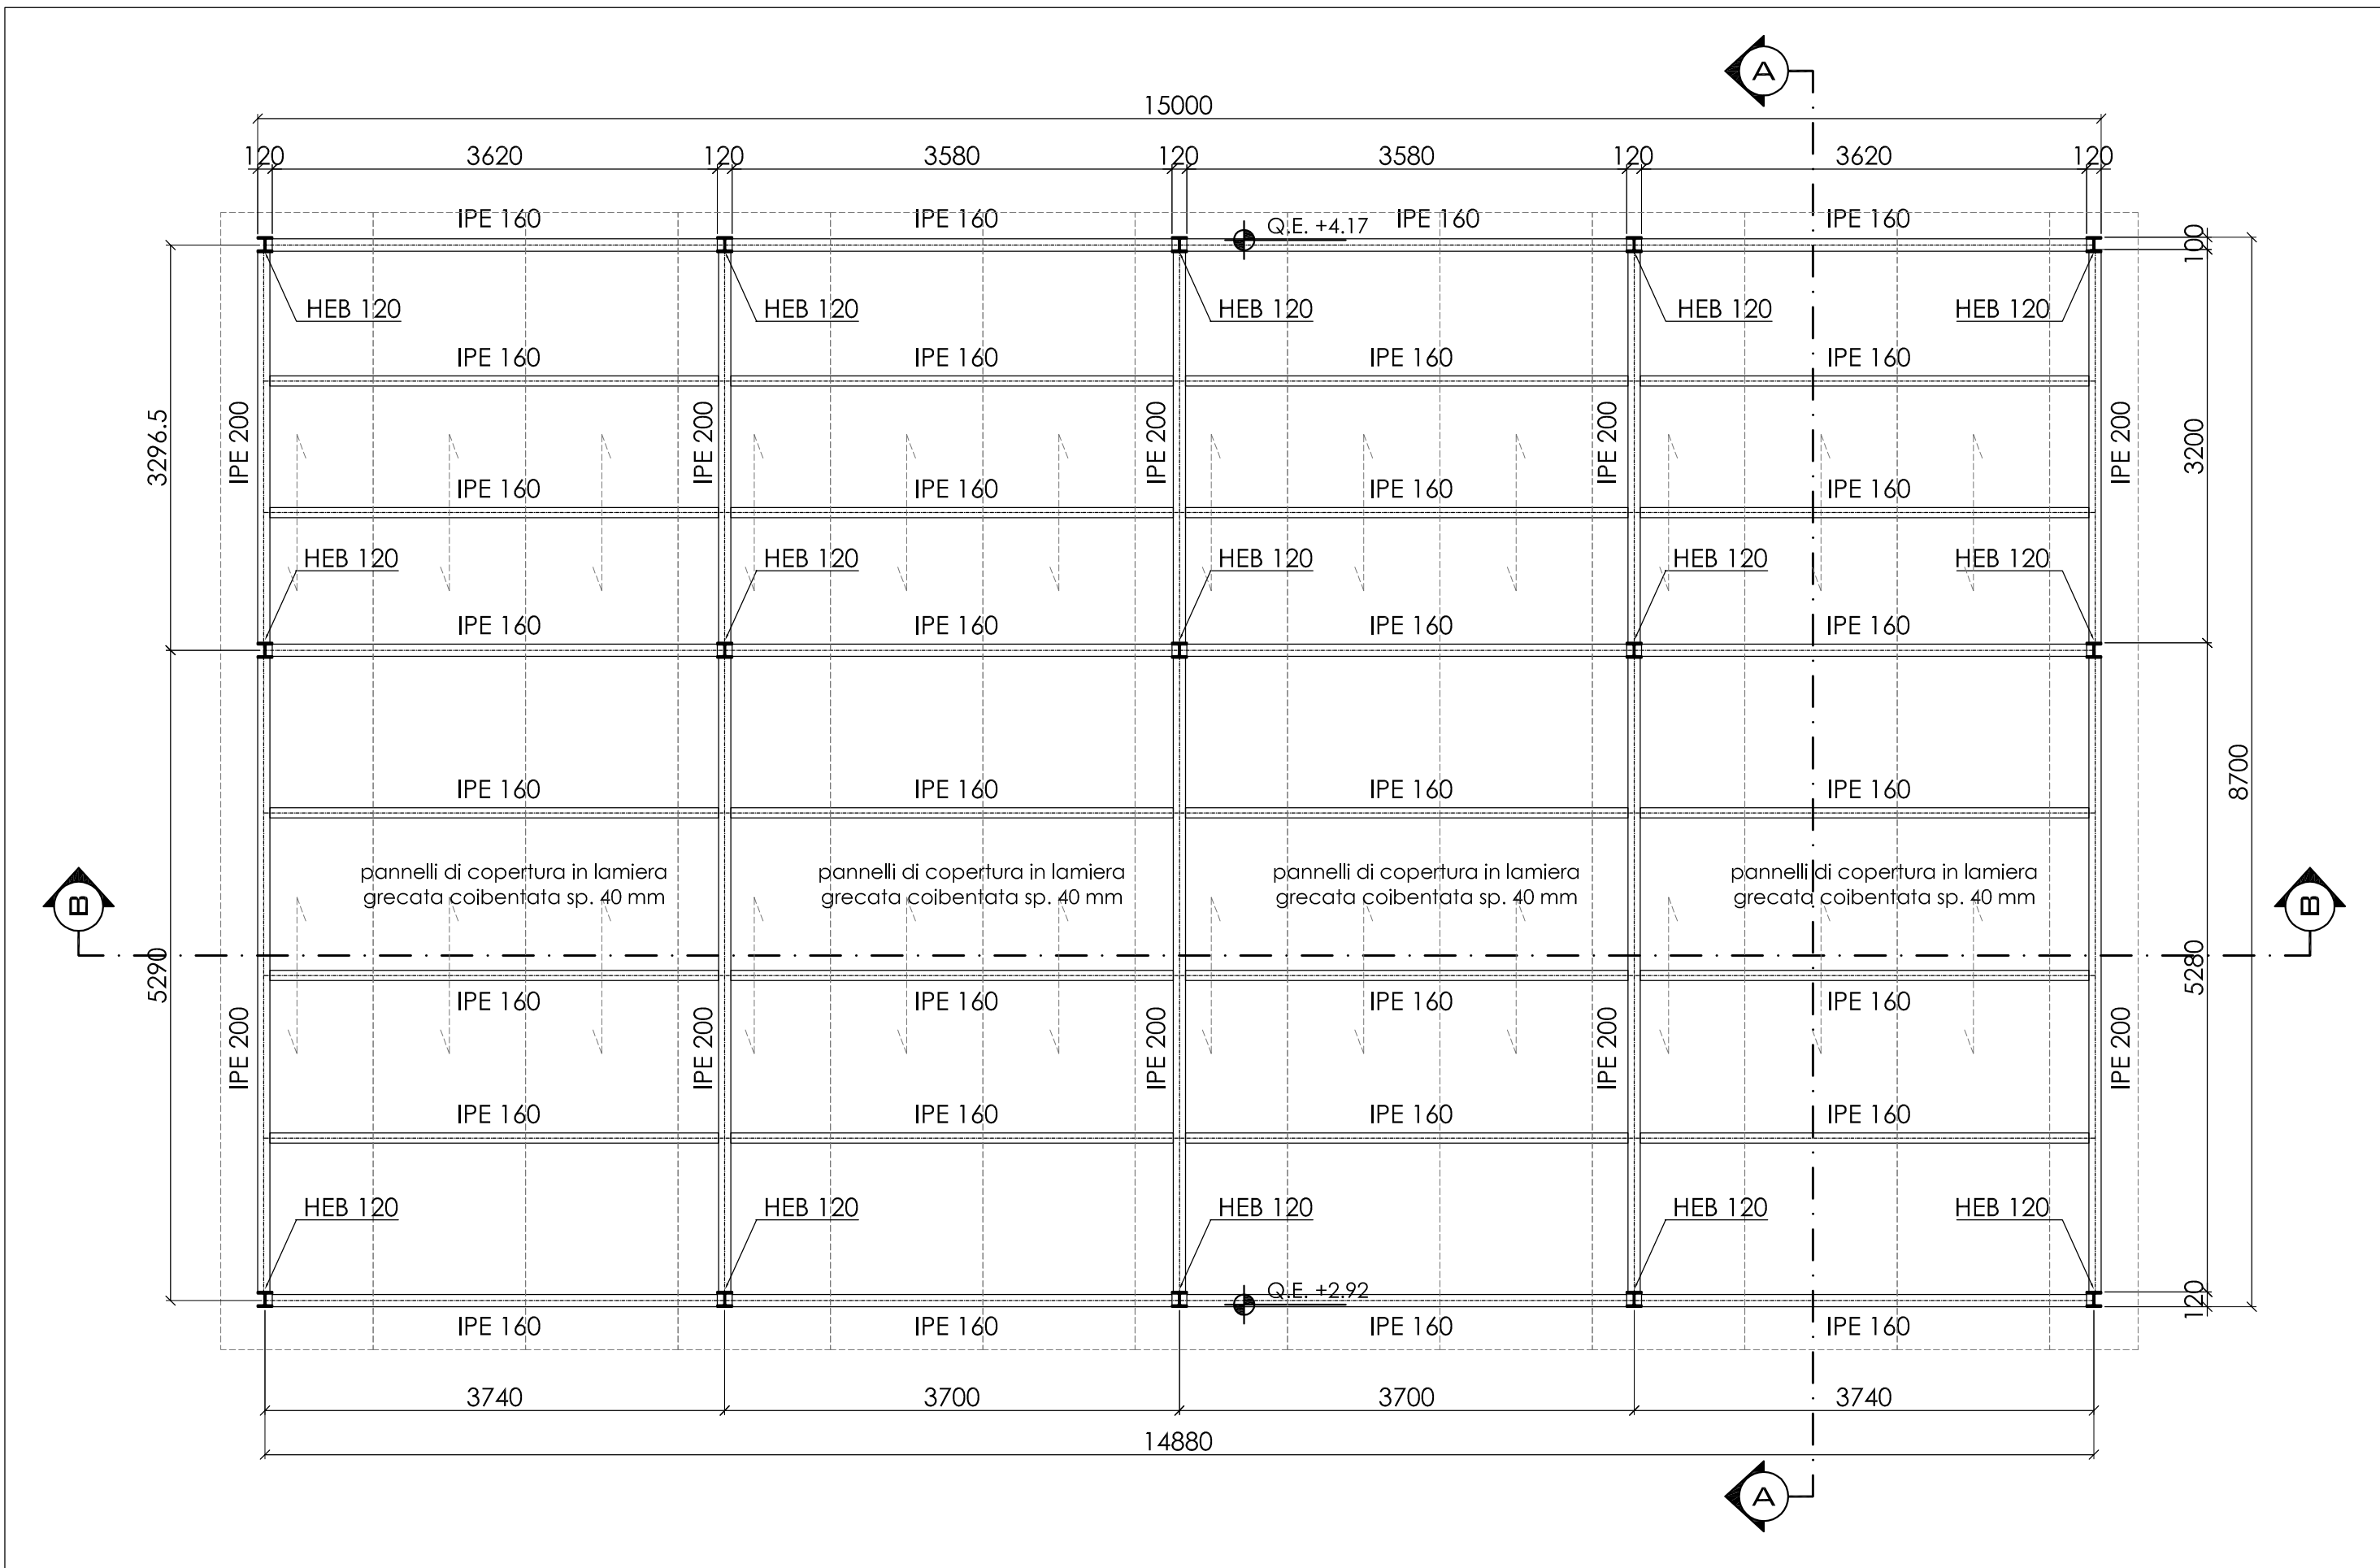


Carpenteria copertura

Rapp. 1:50

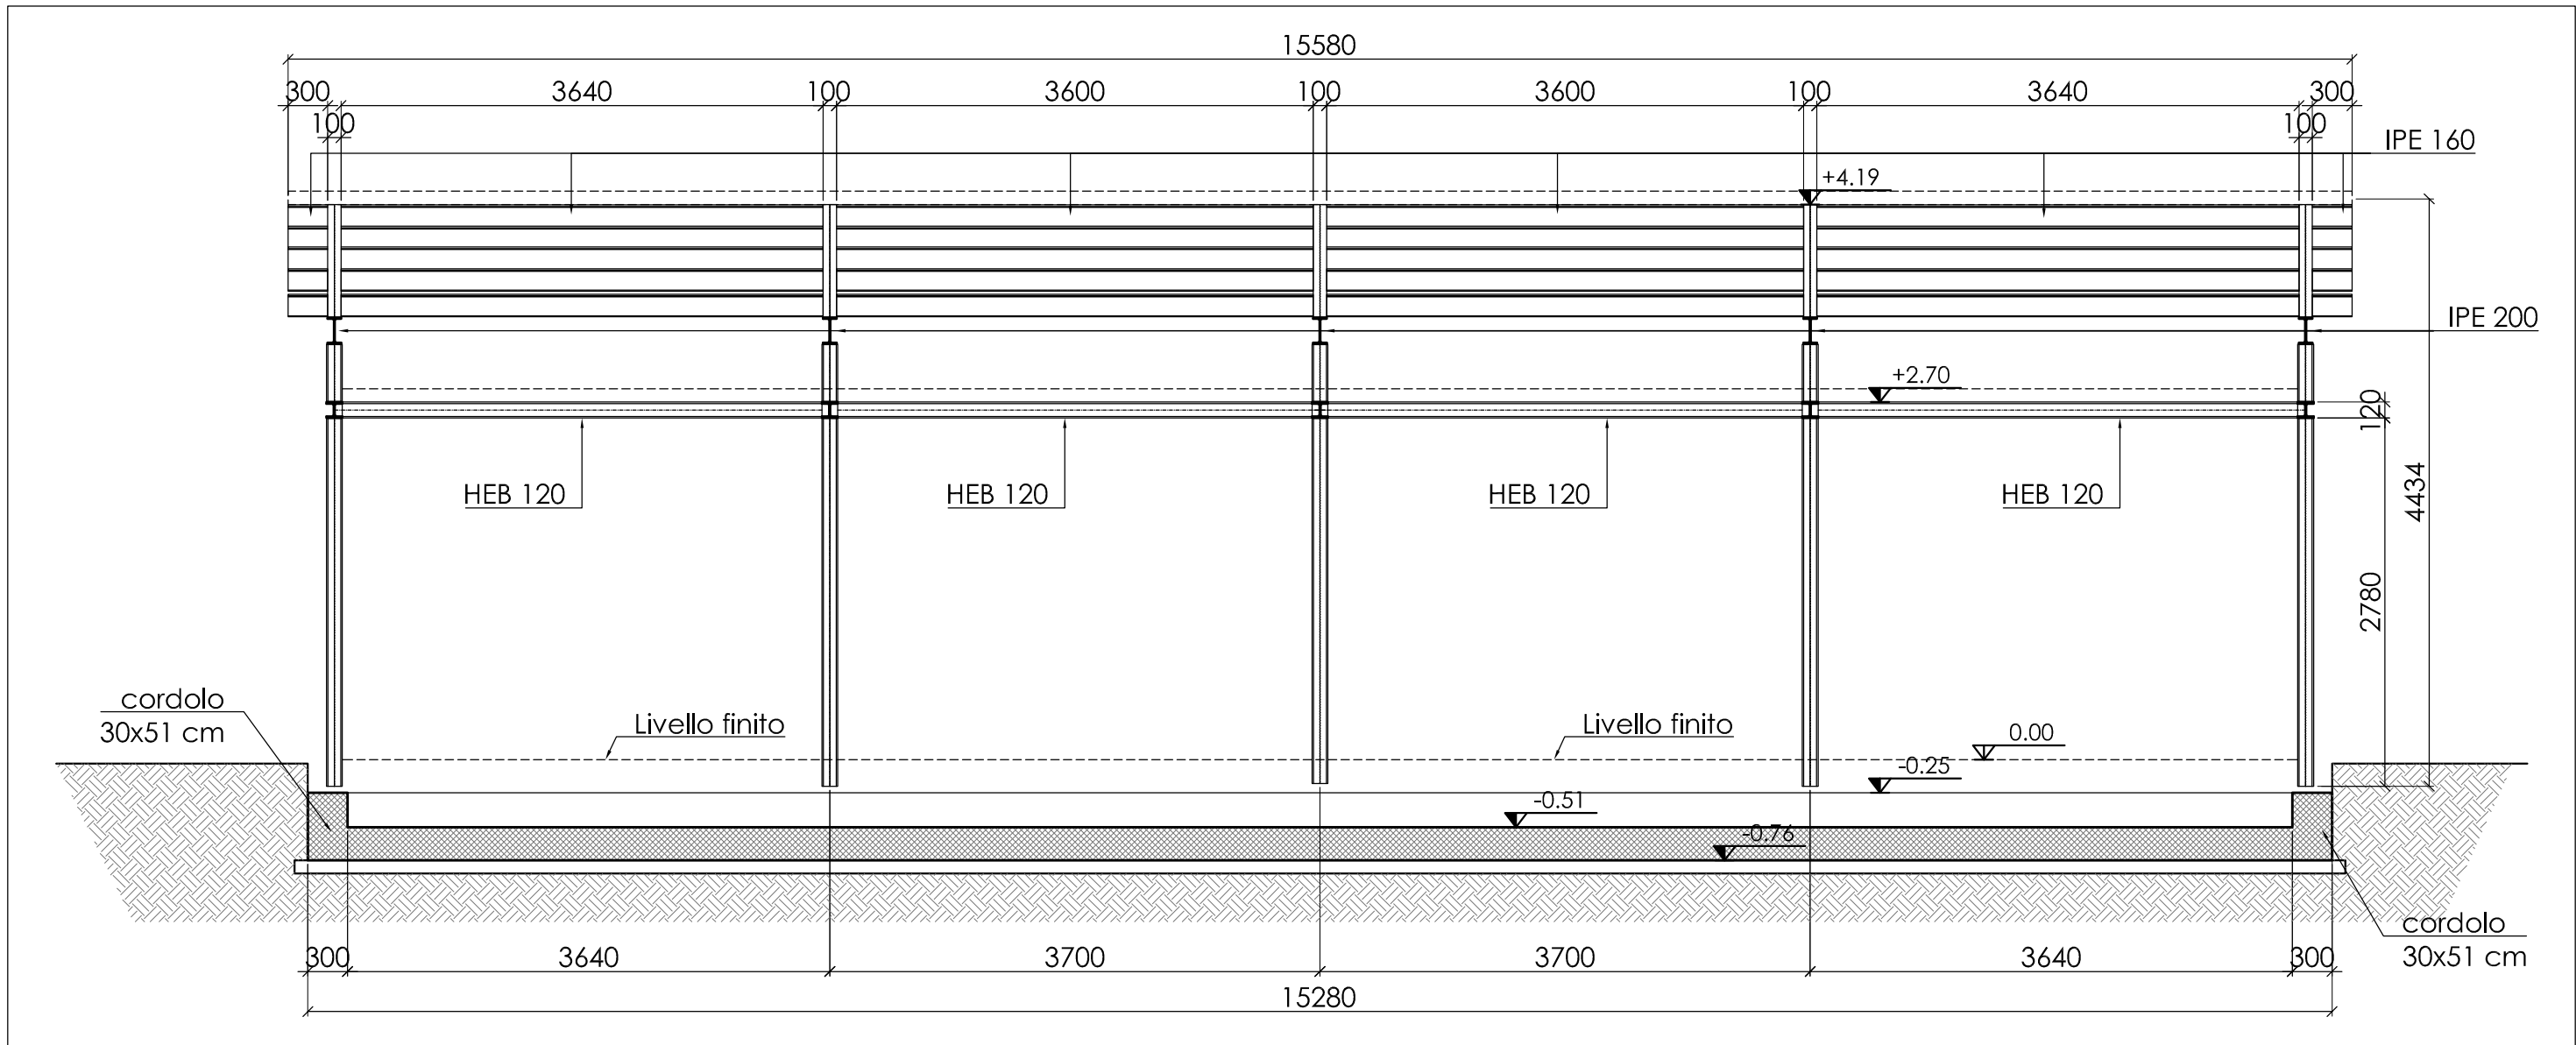


Sezione B-B'

Rapp. 1:50

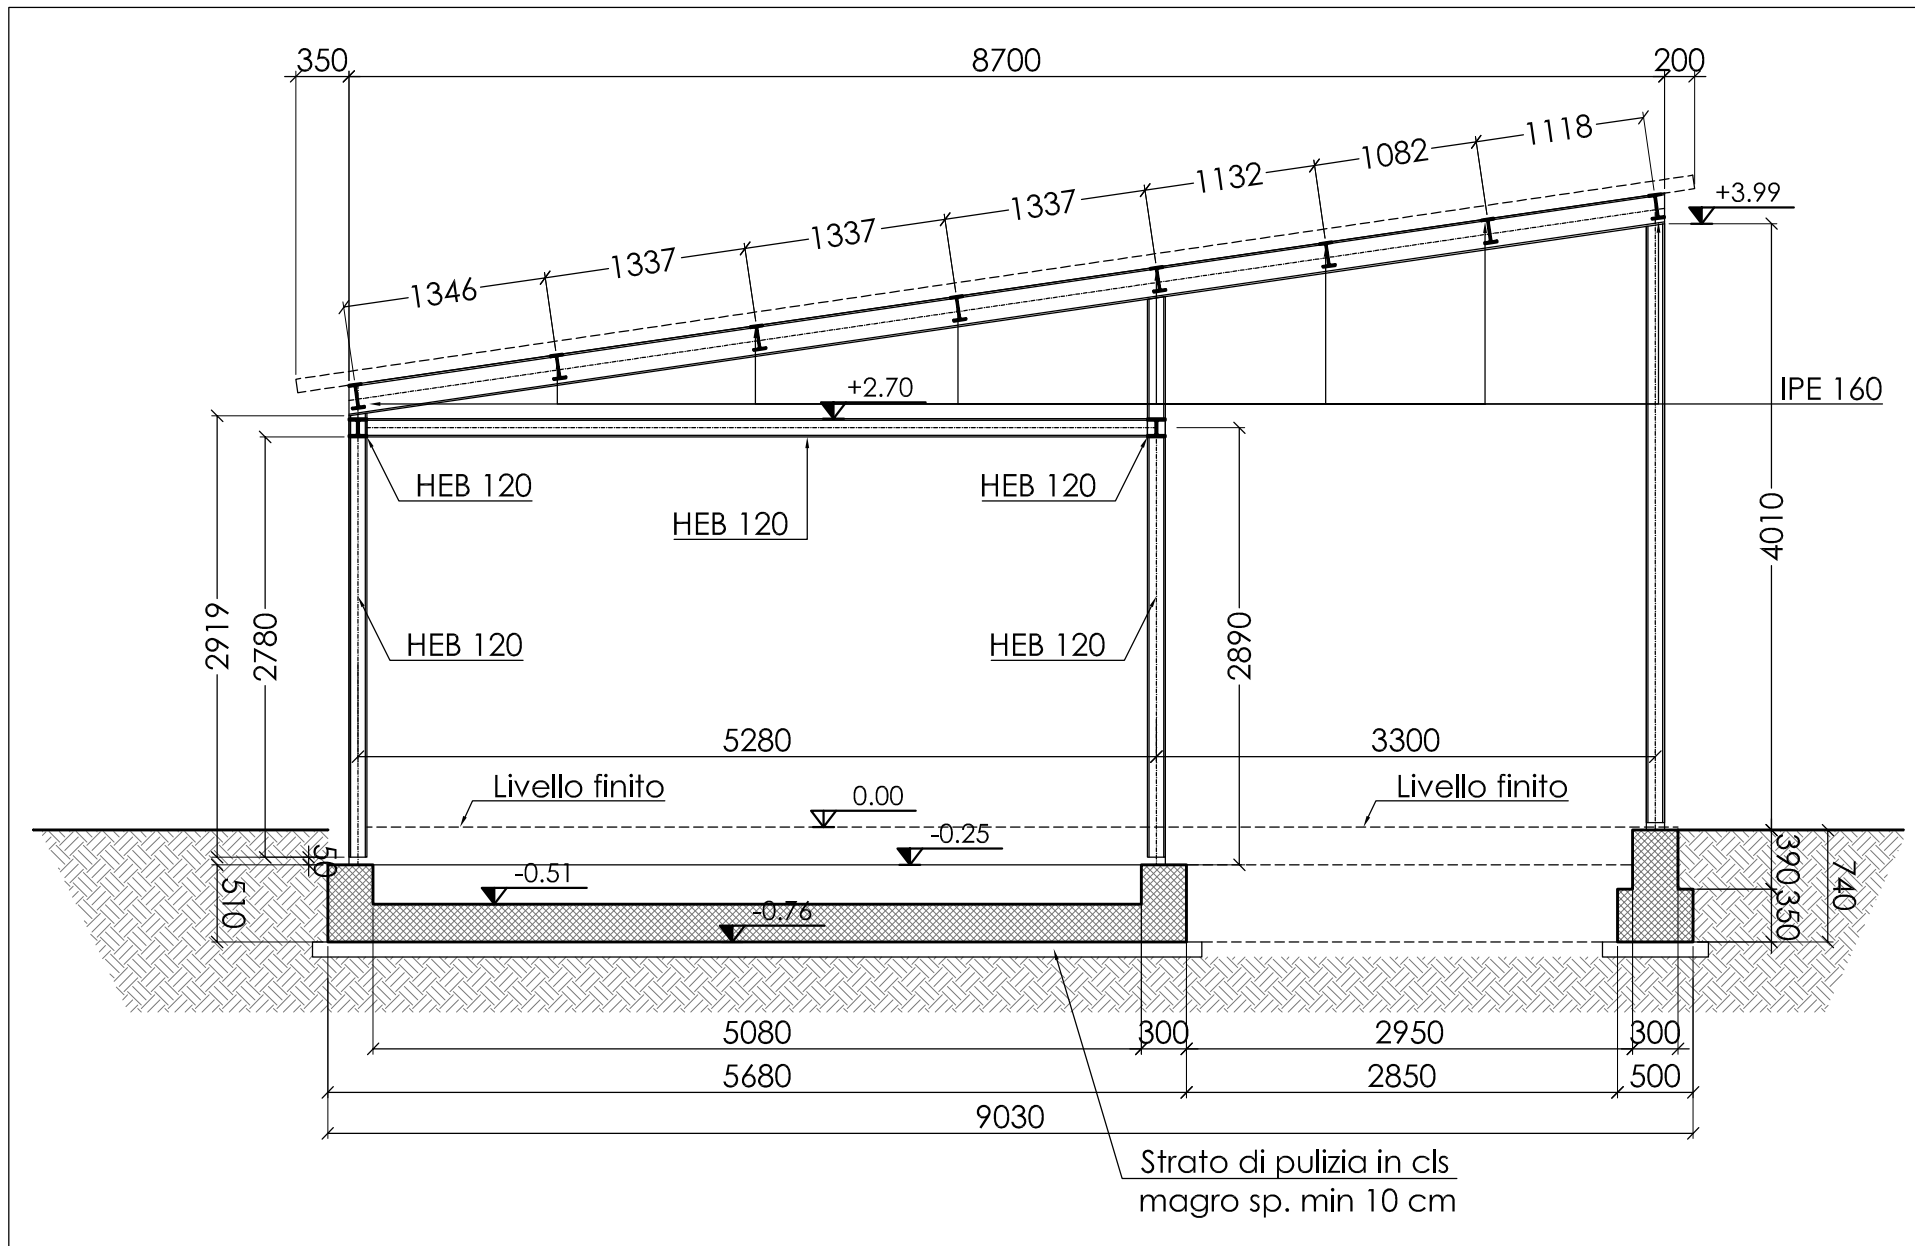


Sezione A-A'

Rapp. 1:50

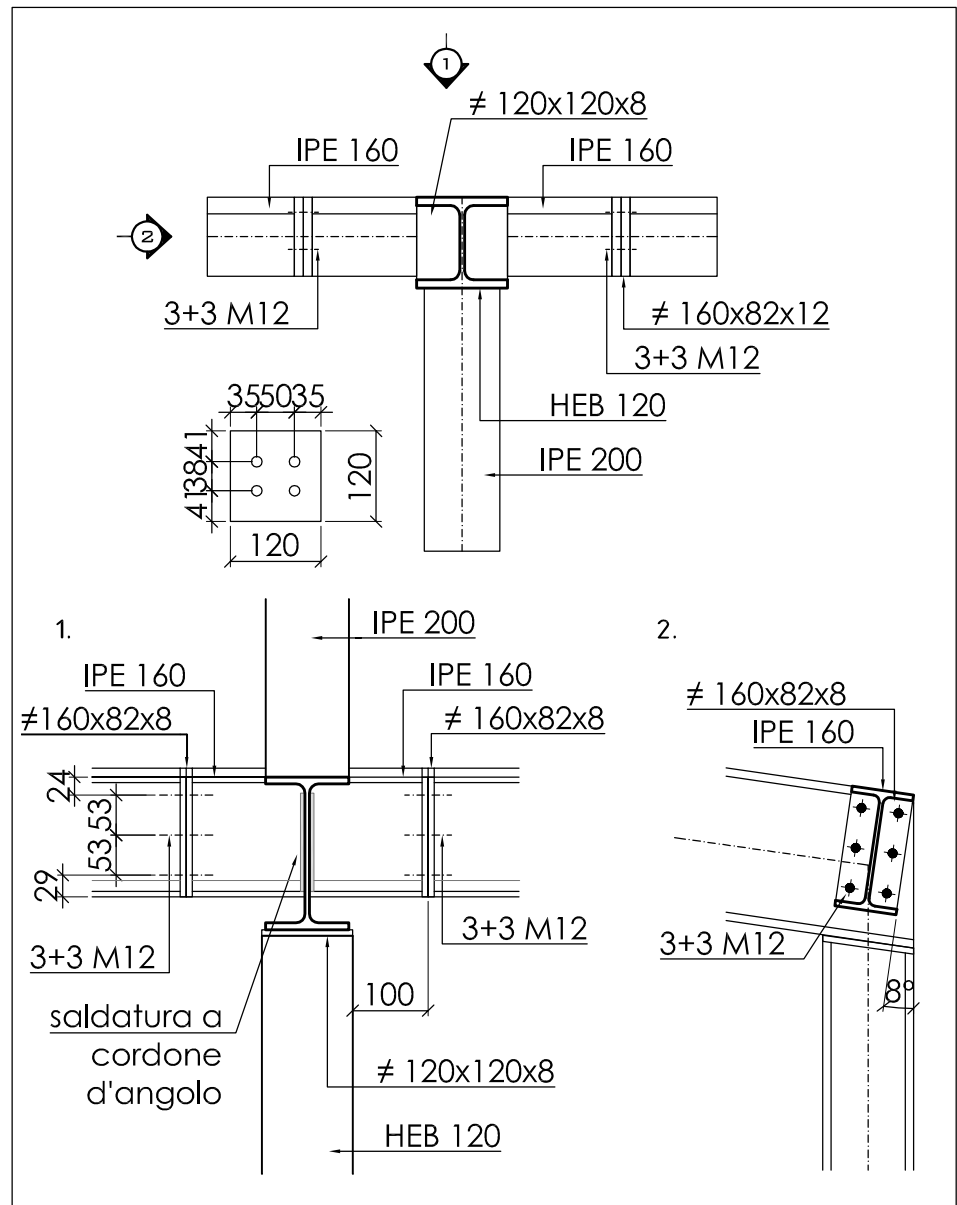


Giunzione HEB120/IPE200/IPE160

Rapp. 1:10

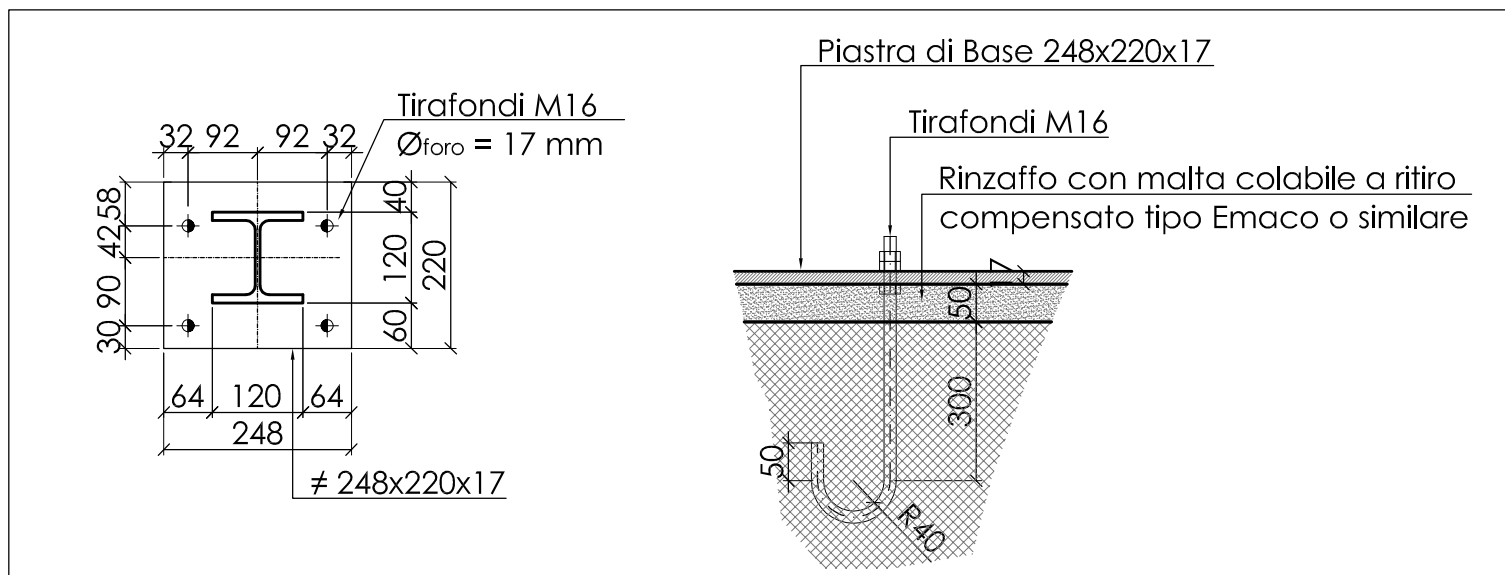

Piastra di base HEB 120 - spogliatoi

Rapp. 1:10

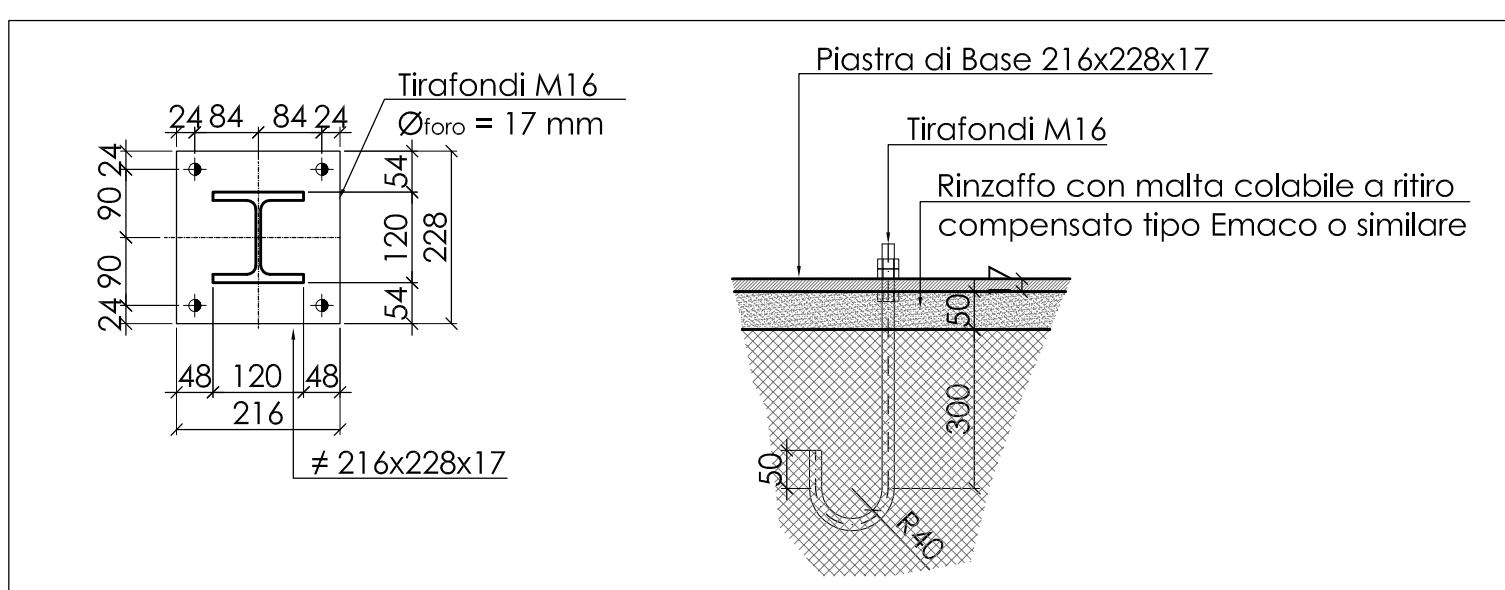

Piastra di base HEB 120 - Dugout

Rapp. 1:10

CARATTERISTICHE STRUTTURALI						Prescritta marcatura CE di tutti i materiali	
Calcestruzzo	UNI EN 206-2016 DM 17.01.18	Classe di resistenza (N/mm²)	Dimensione max nominale aggregati (mm)	Classe di esposizione ambientale	Classe di consistenza	Tipologia strutturale	Coprinter (DM 4.01.2018) (DM 4.01.2018) (DM 4.01.2018)
GETTI IN OPERA:							
Sottofondazioni	C12/15	-	-	-	-	Non Armato	-
Fondazioni	C25/30	26	XC2	S4	Armato	c>40mm	-
ACCIAIO PER OPERE IN C.A.							
Armatura ordinaria in acciaio ad aderenza migliorata e reti elettrosaldate. La quotatura delle armature in acciaio e' riferita all'asse del ferro							
ACCIAIO DA CARPENTERIA METALLICA (DM. 17.01.2018, UNI EN10025-1/6:2005, EN10210, EN10219-1)							
CLASSE DI ESECUZIONE UNI EN 1090:2012 EXC3							
FORI Ø_FORI = Ø_BULLONE + 1 mm							
BULLONI Bulloni ad attrito UNI EN 15048-1 prescritti prova di resistenza a 20 °C Viti alla resistenza di 8.8 UNI 3740 e UNI ISO 898-1: 2001							
VITI C50 secondo UNI EN 10083-2: 2006							
RONDELLE DADO Dadi alla resistenza di 10 secondo UNI EN 20898-2: 1994							
COPPIE DI SERRAGGIO secondo DM 17/01/18							
Composizione: 1 vite+2 rondelle+1 dado							
SALDATURE prescritte a piena penetrazione di classe I (salvo dove diversamente indicato) Collegamenti saldati secondo DM 17/01/18, EC3 e Capitolato tecnico prestazionale. Controlli come indicati in D.L. e Circolare Ufficio di controllo (tipo Istituto Italiano Saldatura o similare). Verificare dimensioni, quote e forniture mediante premontaggio in officina. Verificare quote e tracciamenti in cantiere. Barre e piastre, piastre zancate, ancoraggi in genere, ecc. dovrà essere utilizzata malta preimballata a ritiro compensato tipo Emaco DOCUMENTAZIONE DA RICHIEDERE AL PRODUTTORE Certificati caratteristiche meccaniche DM 17/01/18 CONTROLLI DA PREVEDERE Verifica delle caratteristiche meccaniche							
SALDATURE A CORDONI D'ANGOLO SECONDO IL SEGUENTE SCHEMA: t1 < t2 t1/2 < a < t1/2 b < 1.3 t1 a < 0.7b							
SALDATURE A COMPLETA PENETRAZIONE SECONDO IL SEGUENTE SCHEMA: d < 1.3 t1 X (1 il punto II, punto 2.3.3 DALL'APP. del 90/100 Norme Tecniche per l'edilizia)							
CARICHI DI PROGETTO SOVRACCARICHI PERMANENTI Opere di coibentazione e finitura: 0.20 kN/mq Carichi appesi: 0.50 kN/mq SOVRACCARICHI VARIABILI Carico neve: 1.20 kN/mq							
NOTE TECNICHE Sovraccarichi nei tralicci inferiori minimo 40 diametri e non più del 30% dell'armatura totale nella stessa sezione Sovraccarichi nei tralicci superiori minimo 2 maglie Per la messa in posa delle armature superiori delle solite prevedere almeno 3 distanziatori a mq. In caso di qualunque aggiunta di acqua in cantiere nel c.a. Tutti le caratteristiche dei materiali devono essere indicate sulla bolta di consegna. Presa di ogni parte avvertire la Direzione Lavori.							
NOTA BENE: VERIFICARE DIMENSIONI, QUOTE E FORNITURE MEDIANTE PREMONTAGGIO IN OFFICINA. NOTA BENE: VERIFICARE TRACCIAMENTI E QUOTE IN CANTIERE PRIMA DELLA PRODUZIONE.							



Comune di Settimo Torinese
Regione Piemonte Città metropolitana di Torino

INTERVENTI DI ADEGUAMENTO E RIFUNZIONALIZZAZIONE DELL' IMPIANTO SPORTIVO DEL BASEBALL DI VIA TORINO DESTINATO AI CAMPIONATI EUROPEI DI BASEBALL E SOFTBALL 2021

PROGETTO ESECUTIVO

Tav. n. **ST 02** Oggetto **Pianta, sezioni e particolari costruttivi Strutture in elevazione**

Scala **varie**



SAT s.p.a. r.l. - p.zza della Libertà, 4 - 10036 Settimo T.se - Tel. 039-011 8028711

Rev.	Agg.	Data	Descrizione	Redazione	Direttore Tecnico SAT s.p.a. r.l.: arch. Milena QUERCIA
00		Ottobre 2020	Prima emissione		Coordinamento progettuale SAT s.p.a. r.l.: arch. Milena QUERCIA
Progettisti:					
Architetto PAOLO PETTENE & PARTNERS					
ARCHITETTO PAOLO PETTENE & PARTNERS S.r.l. srl					
Via Sostegno 10 - 10036 Settimo Torinese (TO) - Tel. +39 011 9430855					
www.studioarchitetto-pettene.com					
Arch. PAOLO PETTENE n° 6883					
COD: 855-20 FN: RC: mq RP: mt					

NON E' PERMESSO CONFERIRE A TERZI O RIPRODURRE QUESTO DOCUMENTO NE' UTILIZZARE IL CONTENUTO O RENDERSI COMUNI NE' A TERZI SENZA L'AUTORIZZAZIONE ESPLICITA' DI SAT s.p.a. A OGNI RIPRODUZIONE COMPORTE IL RENDIMENTO DEI DATI SUBITI E' PATA RISERVA DI TUTTI I DIRITTI DERIVANTI DA BREVETTI.