


LA SAGOMA DEGLI EDIFICI, IL NUMERO DI PIANI ED IL NUMERO DI UNITA' IMMOBILIARI DEFINITI NEGLI ELABORATI GRAFICI E TECNICI ALLEGATI AL PRESENTE PDR, HANNO CARATTERE INDICATIVO E POTRANNO ESSERE MODIFICATI IN FASE DI RICHIESTA DEL PERMESSO DI COSTRUIRE. RESTA COMUNQUE INTESO CHE NON POTRA' ESSERE VARIATA LA QUANTITA' DELLE AREE FONDIARIE E LA LORO SUPERFICIE COMPLESSIVA. LE CARATTERISTICHE DELLE URBANIZZAZIONI SARANNO PUNTUALMENTE DETERMINATE IN SEDE DI PERMESSO DI COSTRUIRE.

ELEMENTI DI ARTICOLAZIONE TERRITORIALE

-  AREA FONDIARIA - AREA DEL PIANO DI RECUPERO RIPERIMETRATO
-  LOCALIZZAZIONE URBANA PERIFERICA L2/4
-  AREE ESTERNE AL PDR DESTINATE AD OPERE DI RIQUALIFICAZIONE VIABILITICA (mq. 5.289,62)
-  SAGOMA FABBRICATI

ILLUMINAZIONE VIABILITA' IN PROGETTO:

-  LINEA ELETTRICA PER ILLUMINAZIONE (Cavidotti in pvc corrugato Ø110mm, pozzetti in c.a. con chiusino ghisa d400 e cavi FG16OR16 0.6/1 kV 4x4 mm²)
-  VIABILITA' E PARCHEGGI
Corpo illuminante tipo CARIBONI FIVEP KAI Cod. 01KI3E80931AHM4

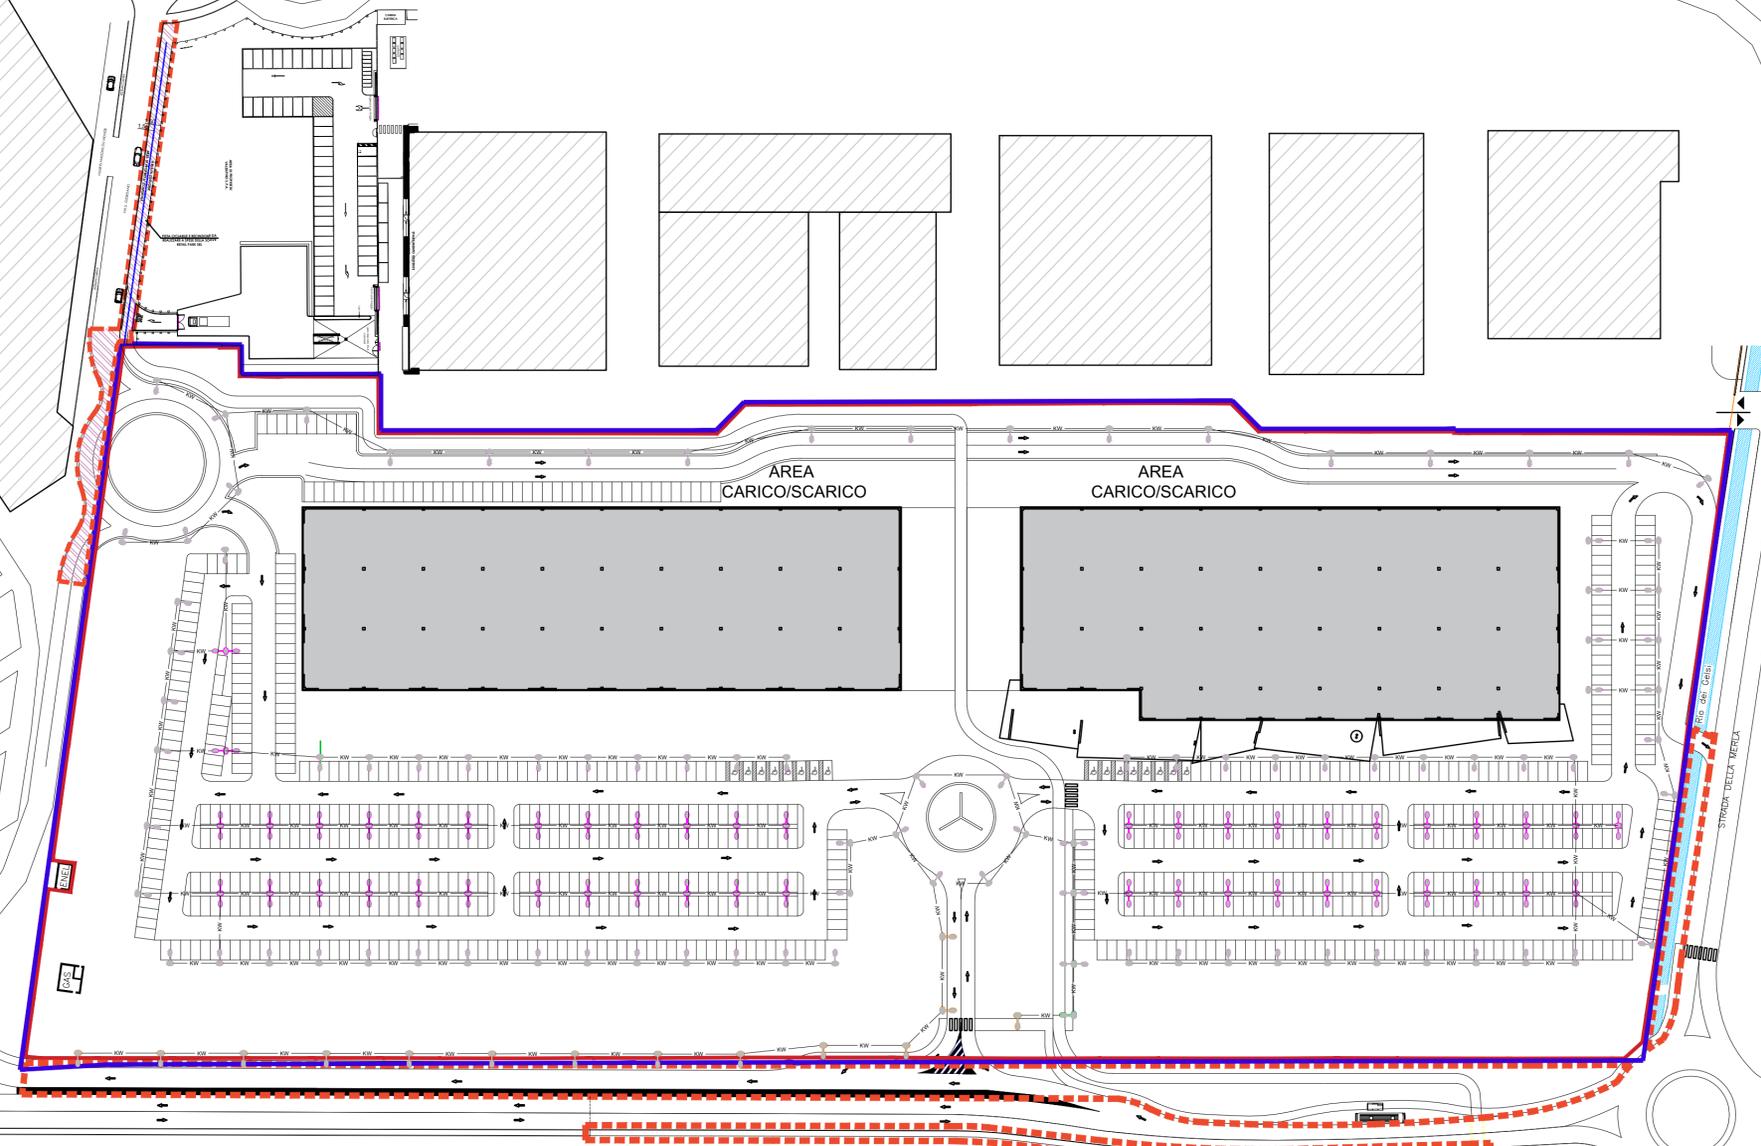

 **Lucio Merlini**
architectural concept

Galleria Vezza 27 - 37069 VILLAFRANCA (VR) - Tel. (045)6304485 Fax (045)6333784
EMAIL- STUDIO@LUCIOMERLINI.COM - WWW.LUCIOMERLINI.COM

OGGETTO

PIANO DI RECUPERO
PER LA RIQUALIFICAZIONE DELL'AREA "EX MATELICA"
A SETTIMO TORINESE -- AREA Mf14

TAVOLA

15

COMMITTENTE

RETAIL PARK SOAVE S.r.l.

COMMESSA

DESCRIZIONE TAVOLA

SCHEMA ILLUMINAZIONE VIABILITA'

TIMBRO

SCALA	1 / 500	FILE	
DATA prima stesura	26/11/2018	DATA ESECUTIVO	
DIRETTORE LAVORI	ARCH. MERLINI LUCIO	REVISIONE in vigore numero	00
IMPRESA ESECUTRICE		data revisione	
CONTROLLORE	MERLINI MARCO	numero revisione	