


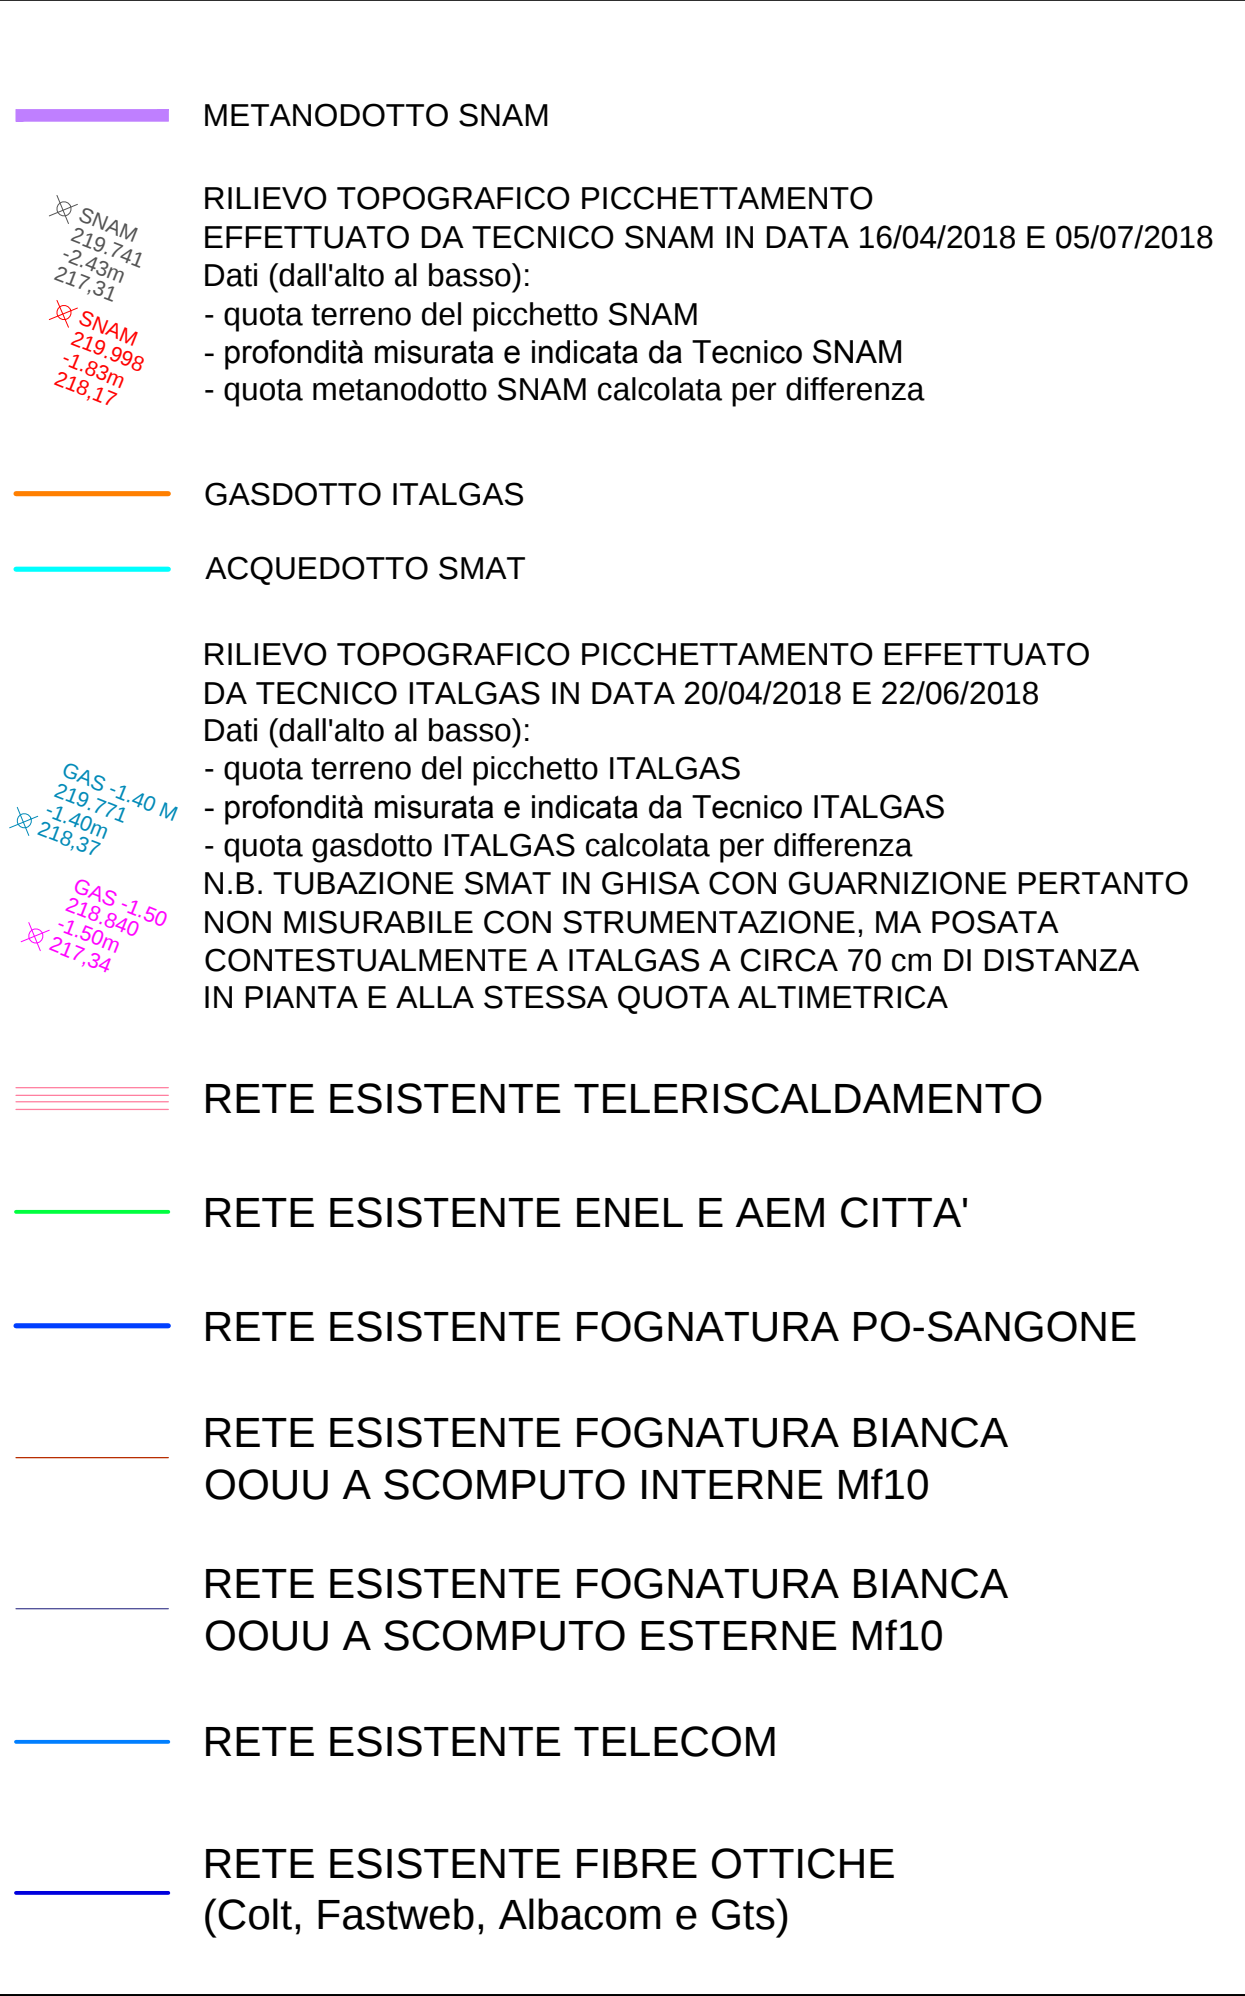

 **GRUPPO STILO**
TORINO FASHION VILLAGE s.r.l.
Corso Matteotti, 10 - 20121 Milano (MI)

Progetto Municipale ARTECNA S.R.L. P.zza Vittorio Veneto, 14 - 10123 Torino (TO) T. +39 011 8172626 F. +39 011 8120193 E. posta@artecna.com W. www.artecna.com	Progetto Architettonico, Strutturale, Prevenzione Incendi e Sicurezza BMS PROGETTI S.R.L. P.zza Sa Tiniola, 6 - 20154 Milano (MI) T. +39 02 29003457 - 3531 F. +39 02 29003452 E. bmsprogetti@bmsprogetti.it W. www.bmsprogetti.it
---	---

Progetto Impianti Meccanici ACTA S.R.L. C.so Turati 130 - 10128 - Torino T. +39 011 59 35 65 F. +39 011 50 21 36 E. posta@actastudio.it  Advanced Consulting Technologies Association	Progetto Impianti Elettrici e Speciali STUDIO ASSOCIATO SCANDELLA Via A. Tosi n.7, 24020 ROVETTA (BG) T. +39 0346 747270 F. +39 0346 747270 E. studio@studioscandella.it 
--	--

Settimo Torinese
TORINO OUTLET VILLAGE - FASE 2
 VARIANTE PIANO ESECUTIVO CONVENZIONATO Zona Normativa Mf18 (ex Mf9)
 Planimetria stato attuale con sottoservizi esistenti

REV. N°	DATA	DESCRIZIONE MODIFICHE	Eseguito	Verificato	Approvato
			Nome:	Nome:	Nome:
01	08/03/2018	variante PEC	I.B.	D.G.	D.G.
02	27/04/2018	integrazione variante PEC	I.B.	D.G.	D.G.
03	02/07/2018	integrazione variante PEC	I.B.	D.G.	D.G.
04	16/11/2018	integrazione variante PEC	I.B.	D.G.	D.G.
05	12/12/2018	integrazione variante PEC	I.B.	D.G.	D.G.

Eseguito:	Progettista:	Nome file:	Scala:	Tavola N°:
I.B.	Ing. Domenico GABRIELE	Tav_3.7_Planim_Alt_Sottoservizi.dwg	1:500	3.7